


с. ТАРАСІВКА
ФАСТІВСЬКИЙ РАЙОН
КИЇВСЬКА ОБЛАСТЬ



ДЕТАЛЬНИЙ ПЛАН ТЕРИТОРІЇ ПІД БУДІВНИЦТВО ЖИТЛОВОЇ
ЗАБУДОВИ НА ЗЕМЕЛЬНУ ДІЛЯНКУ ІЗ КАДАСТРОВИМ
НОМЕРОМ 3222486601:01:022:0074 В С. ТАРАСІВКА
ФАСТІВСЬКОГО РАЙОНУ КИЇВСЬКОЇ ОБЛАСТІ

СХЕМА ІНЖЕНЕРНОЇ ПІДГОТОВКИ, БЛАГОУСТРОЮ
ТЕРИТОРІЇ ТА ВЕРТИКАЛЬНОГО ПЛАНУВАННЯ
М 1:500

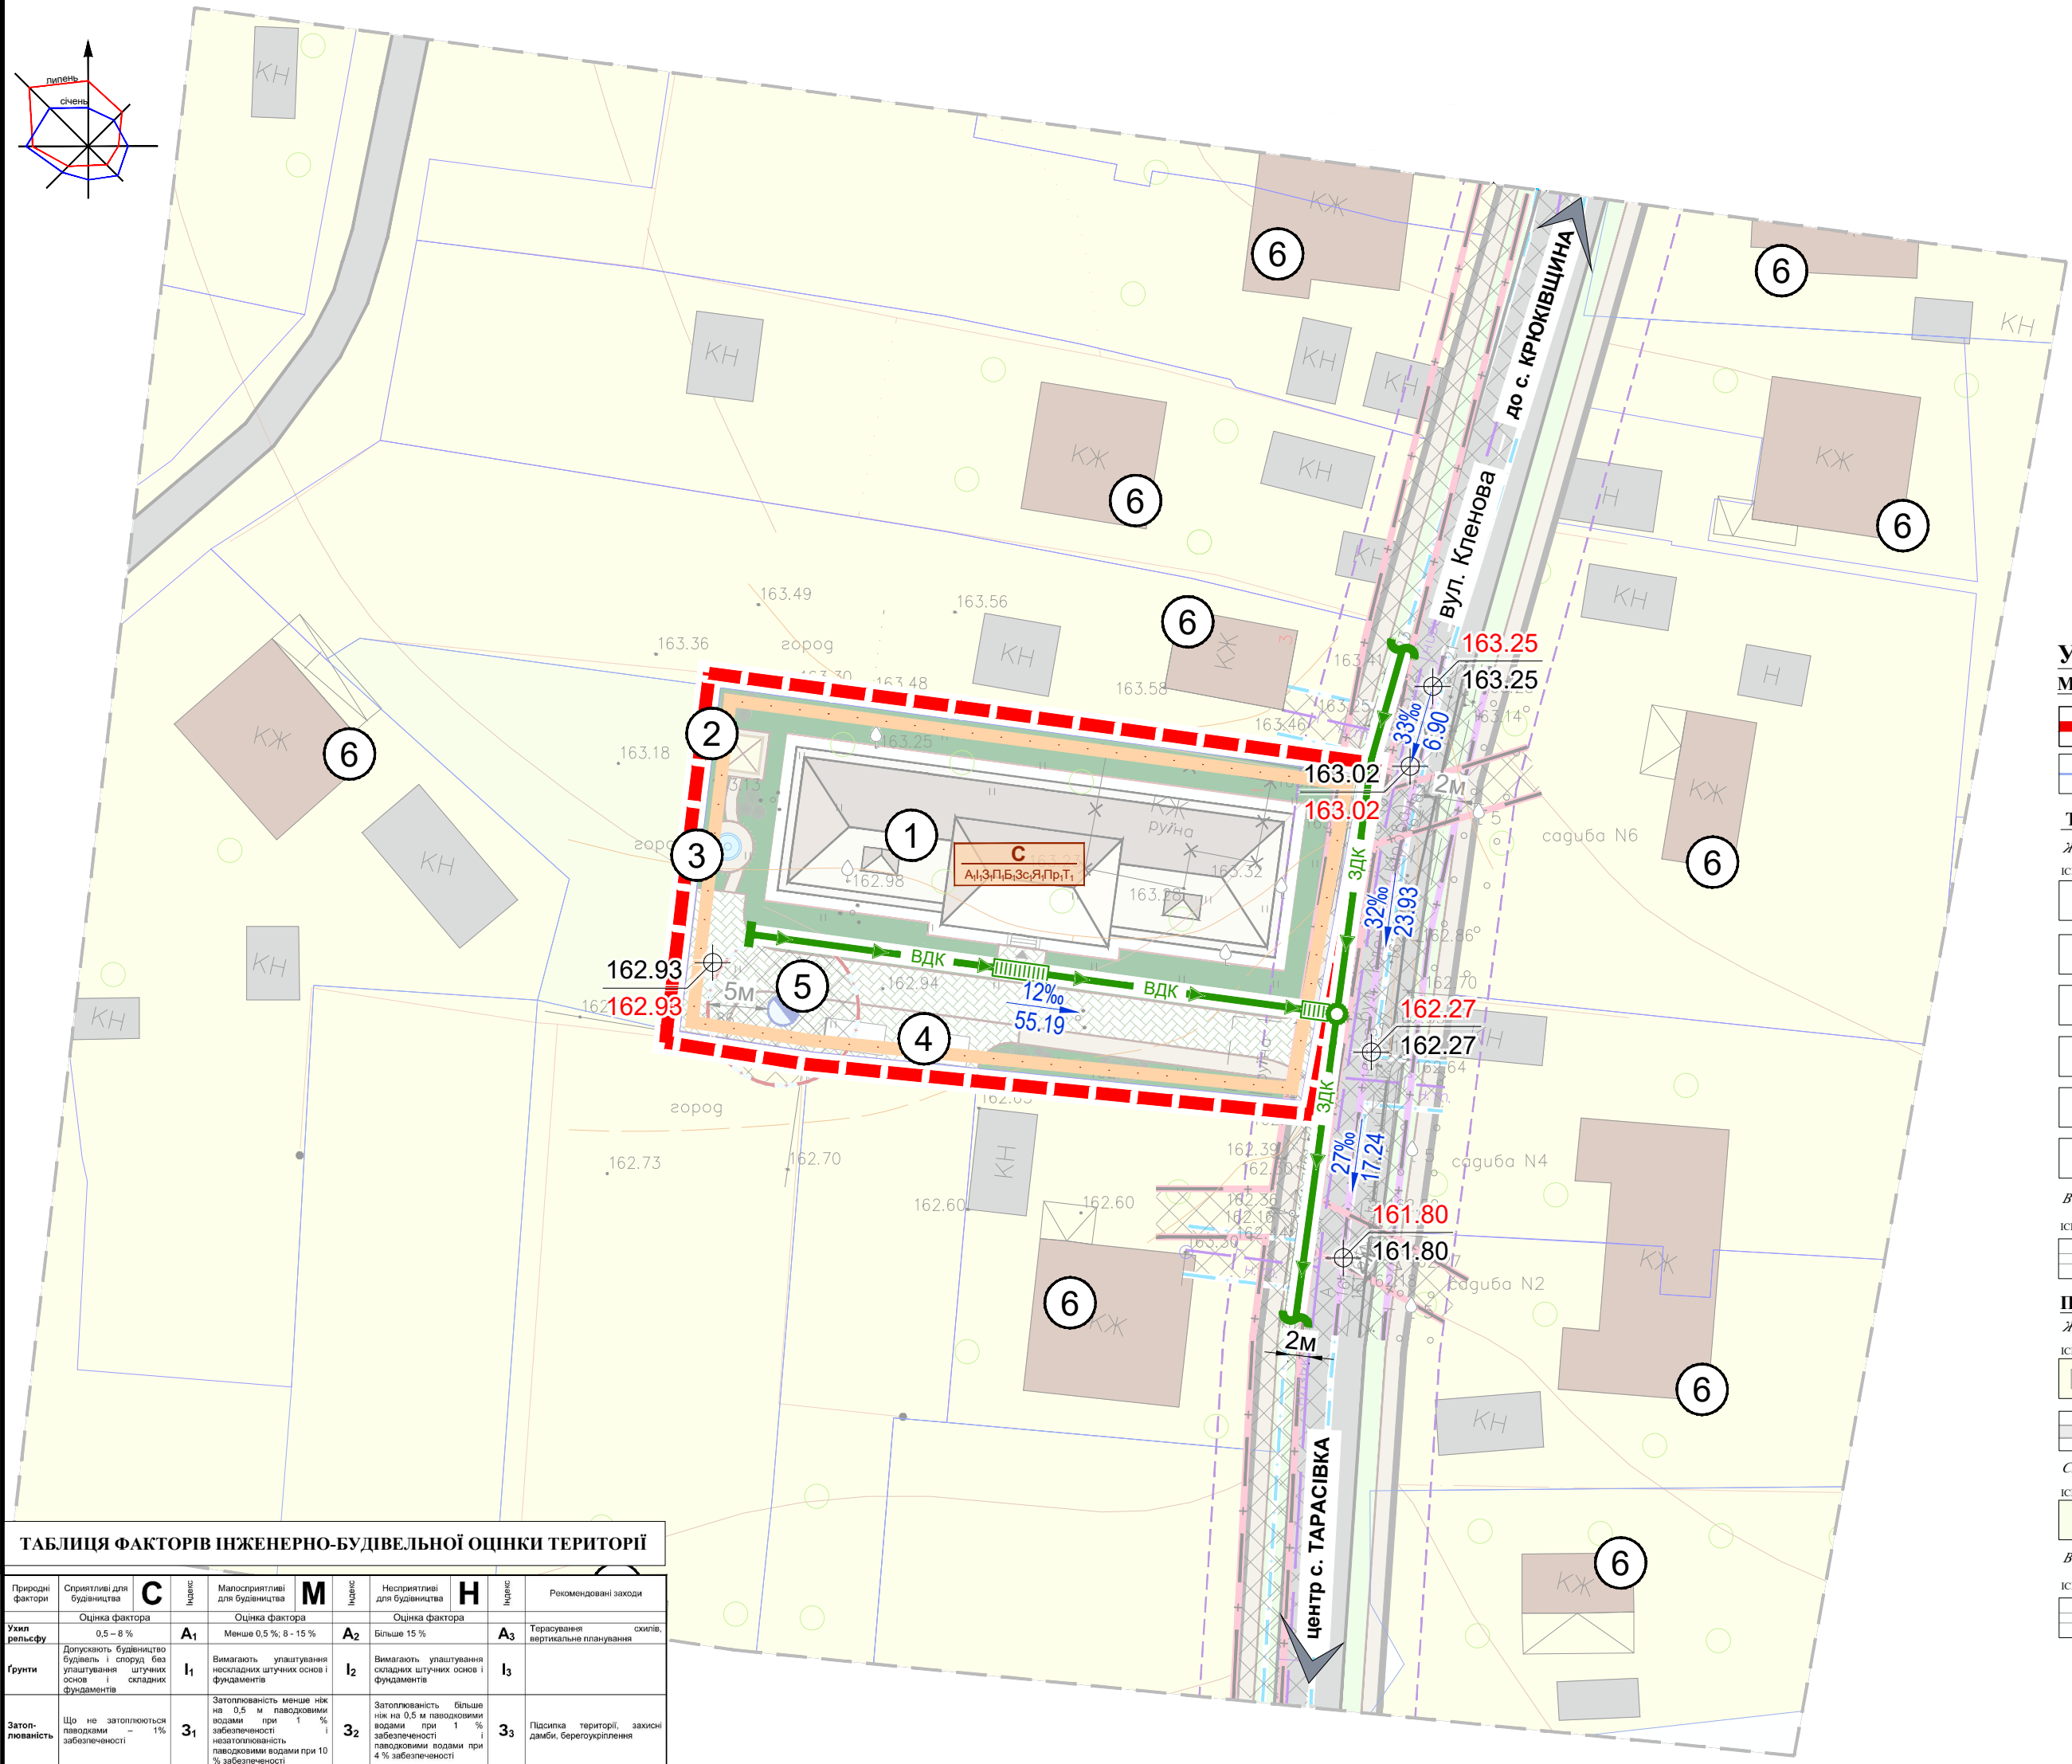

ТАБЛИЦЯ ФАКТОРІВ ІНЖЕНЕРНО-БУДІВЕЛЬНОЇ ОЦІНКИ ТЕРИТОРІЇ									

УМОВНІ ПОЗНАЧЕННЯ:

МЕЖІ:

- ТЕРИТОРІЇ ПРОЕКТУВАННЯ
- ЗЕМЛЕКОРИСТУВАННЯ (існуючі)

ТЕРИТОРІЇ В МЕЖАХ РОЗРОБКИ ДІПТ:

ЖИТЛОВОЇ САДІБНОЇ ЗАБУДОВИ 10102.0:

- САДІБНИЙ ЖИТЛОВИЙ БУДИНОК
- ЗЕЛЕНІ НАСАДЖЕННЯ ОБМЕЖЕНОГО КОРИСТУВАННЯ
- МОЩЕННЯ, ТВЕРДОГО ПОКРИТТЯ
- ПІШОХІДНІ ДОРІЖОКИ
- АЛЬТАНКА
- ВІДКРИТІ АВТОСТОЯНКИ ДЛЯ ТИМЧАСОВОГО ЗБЕРІГАННЯ АВТОМОБІЛІВ

ВУЛИЦЬ ТА ДОРІГ 20606.0:

- ЖИТЛОВІ ВУЛИЦІ

ПРИЛЕГЛІ ТЕРИТОРІЇ

ЖИТЛОВОЇ САДІБНОЇ ЗАБУДОВИ 10102.0:

- ІНДИВІДУАЛЬНИЙ ЖИТЛОВИЙ БУДИНОК
- ПРОЇЗДИ

СІЛЬСЬКОГОСПОДАРСЬКІ:

- ОСГ

ВУЛИЦЬ ТА ДОРІГ 20606.0:

- ЖИТЛОВІ ВУЛИЦІ

ІНЖЕНЕРНІ МЕРЕЖІ ТА СПОРУДИ:

- ВІДКРИТОЇ ДОЩОВОЇ КАНАЛІЗАЦІЇ
- ЗАКРИТОЇ ДОЩОВОЇ КАНАЛІЗАЦІЇ
- РЕШІТКИ
- ОГЛЯДОВОГО КОЛОДЯЗА

ВЕРТИКАЛЬНЕ ПЛАНУВАННЯ ТЕРИТОРІЇ:

- ПРОЄКТНА ВІДМІТКА ЗЕМЛІ, М
- ІСНУЮЧА ВІДМІТКА ЗЕМЛІ, М
- УХИЛ, ‰
- ВІДСТАНЬ, М

ІНЖЕНЕРНО-БУДІВЕЛЬНА ОЦІНКА ТЕРИТОРІЇ:

- МЕЖІ ІНЖЕНЕРНО-БУДІВЕЛЬНОЇ ОЦІНКИ ТЕРИТОРІЇ

ЕКСПЛІКАЦІЯ:

В МЕЖАХ ПРОЕКТУВАННЯ:

- САДІБНИЙ ЖИТЛОВИЙ БУДИНОК - ПР.;
- АЛЬТАНКА - ПР.;
- ФОНТАН - ПР.;
- ВІДКРИТІ АВТОМОБІЛЬНІ СТОЯНКИ ДЛЯ ТИМЧАСОВОГО ЗБЕРІГАННЯ АВТОМОБІЛІВ - ПР.;
- ЛОС - ПР.;

ЗА МЕЖАМИ ПРОЕКТУВАННЯ:

- САДІБНИЙ ЖИТЛОВИЙ БУДИНОК - ІСН..



ПРОЕКТНИЙ
ІНСТИТУТ
СЛУЖБИ БЕЗПЕКИ УКРАЇНИ