
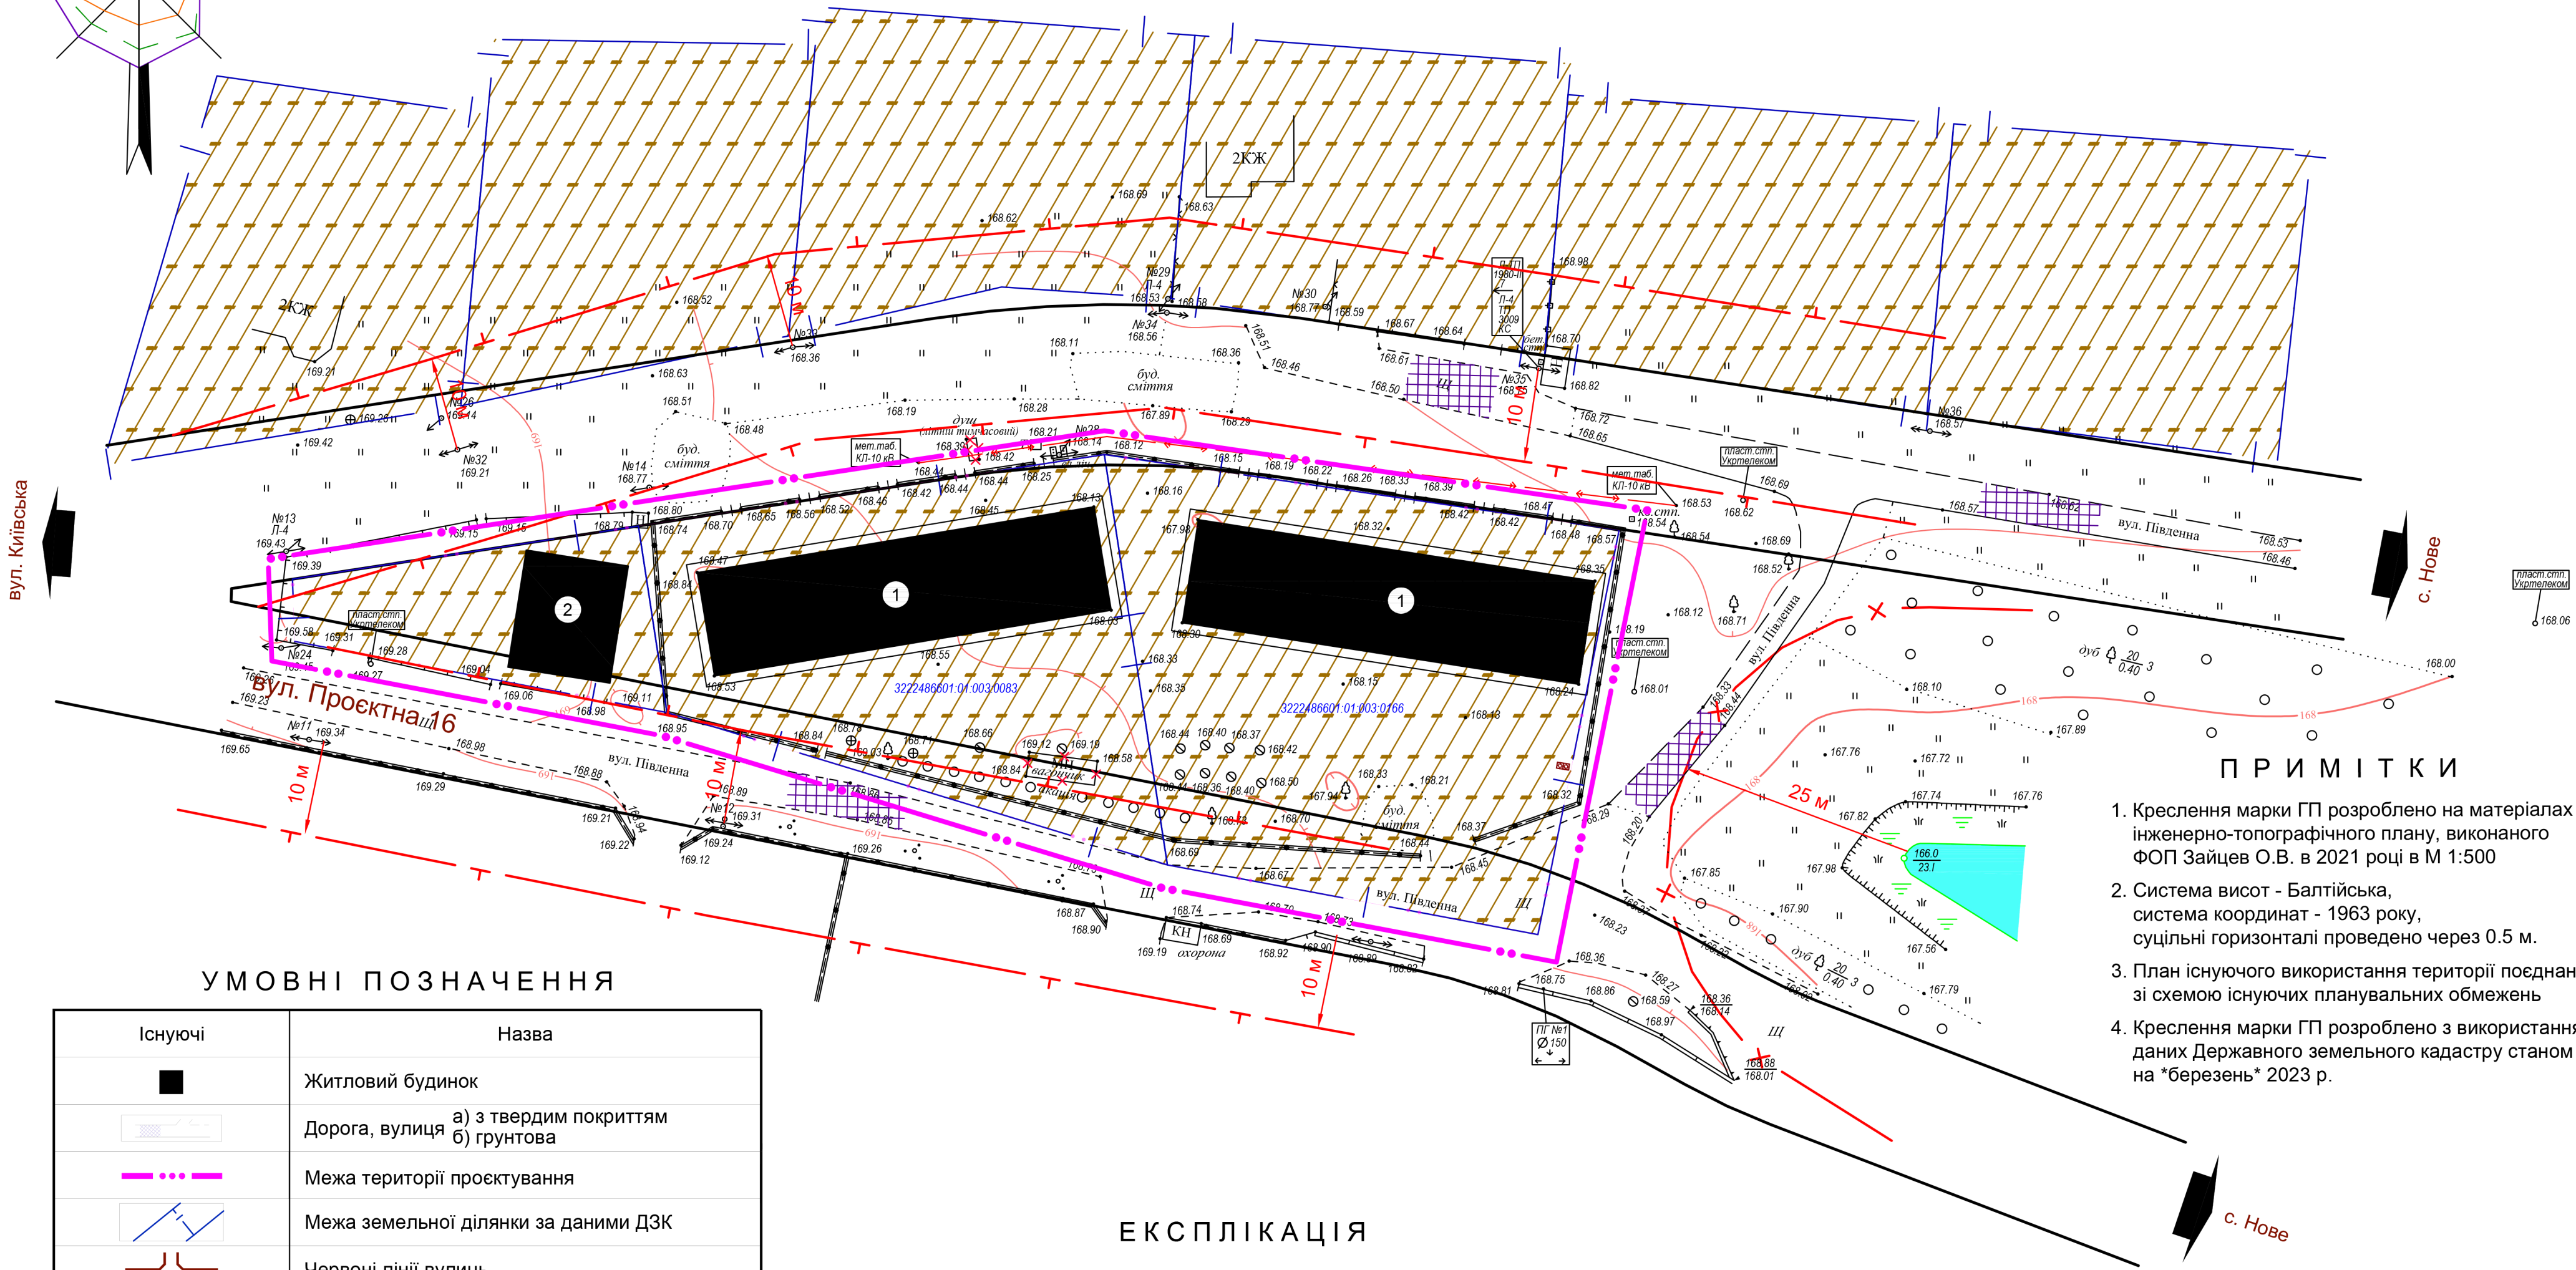


ДЕТАЛЬНИЙ ПЛАН ТЕРИТОРІЇ
блокованої житлової забудови
в с. Тарасівка Фастівського району Київської області

План існуючого використання території

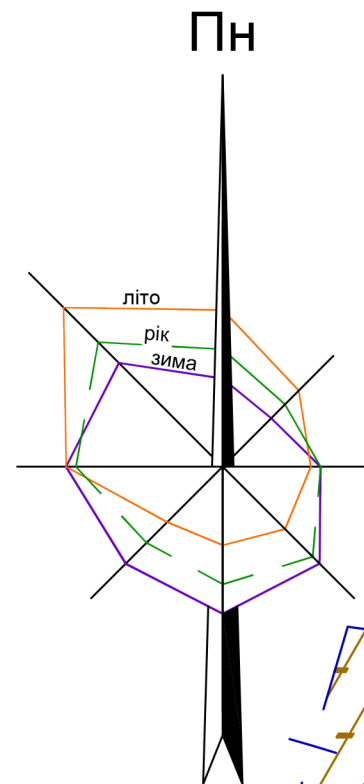

ПРИМІТКИ

- 1. Креслення марки ГП розроблено на матеріалах інженерно-топографічного плану, виконаного ФОП Зайцев О.В. в 2021 році в М 1:500
- 2. Система висот - Балтійська, система координат - 1963 року, суцільні горизонталі проведено через 0.5 м.
- 3. План існуючого використання території поєднано зі схемою існуючих планувальних обмежень
- 4. Креслення марки ГП розроблено з використанням даних Державного земельного кадастру станом на *березень* 2023 р.

УМОВНІ ПОЗНАЧЕННЯ


Існуючі	Назва
	Житловий будинок
	Дорога, вулиця а) з твердим покриттям б) ґрунтова
	Межа території проектування
	Межа земельної ділянки за даними ДЗК
	Червоні лінії вулиць
	Межа охоронної зони
	Межа прибережної захисної смуги та смуги відведення
	Територія для будівництва і обслуговування житлового будинку
	Повітряна лінія електропередачі високої напруги
	Повітряна лінія електропередачі низької напруги
	Підземна кабельна лінія електропередачі високої напруги
	Водойма

ЕКСПЛІКАЦІЯ

Пор. №	Назва об'єкта	Кільк.	Примітка
1	Блокований житловий будинок	2	існує
2	Садібний житловий будинок	1	існує

МАСШТАБ 1 : 500

в 1 см - 5 м

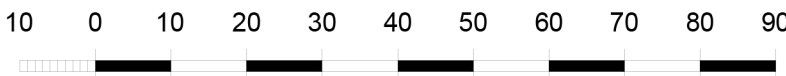

						22003-ГП-2		
						Боярська міська територіальна громада Фастівського району Київської області		
Зм.	Кільк.	Аркуш	Недок.	Підпис	Дата	Детальний план території блокованої житлової забудови в с. Тарасівка	Стадія	Аркуш
					2023		ДПТ	2
ГАП	Розробив	П'ятигорик	Бутко			План існуючого використання території		
							ТОВ «УКРПІЦІВІЛЬБУД»	

Інв. № оригін. Підпис і дата Взам. інв. №