


ДЕТАЛЬНИЙ ПЛАН ТЕРИТОРІЇ
блокованої житлової забудови
в с. Тарасівка Фастівського району Київської області
Схема інженерних мереж, споруд і використання підземного простору

Е К С П Л І К А Ц І Я

Пор. №	Назва об'єкта	Кільк.	Примітка
1	Блокований житловий будинок	2	існ.
2	Садибний житловий будинок	1	існ.
3	Майданчик для ігор дітей дошкільного і молодшого шкільного віку	1	проект.
4	Майданчик для відпочинку дорослого населення	1	проект.
5	Майданчик контейнерів для сміття (підземний)	1	проект.
6	Гостьова стоянка легкових автомобілів	1	проект.

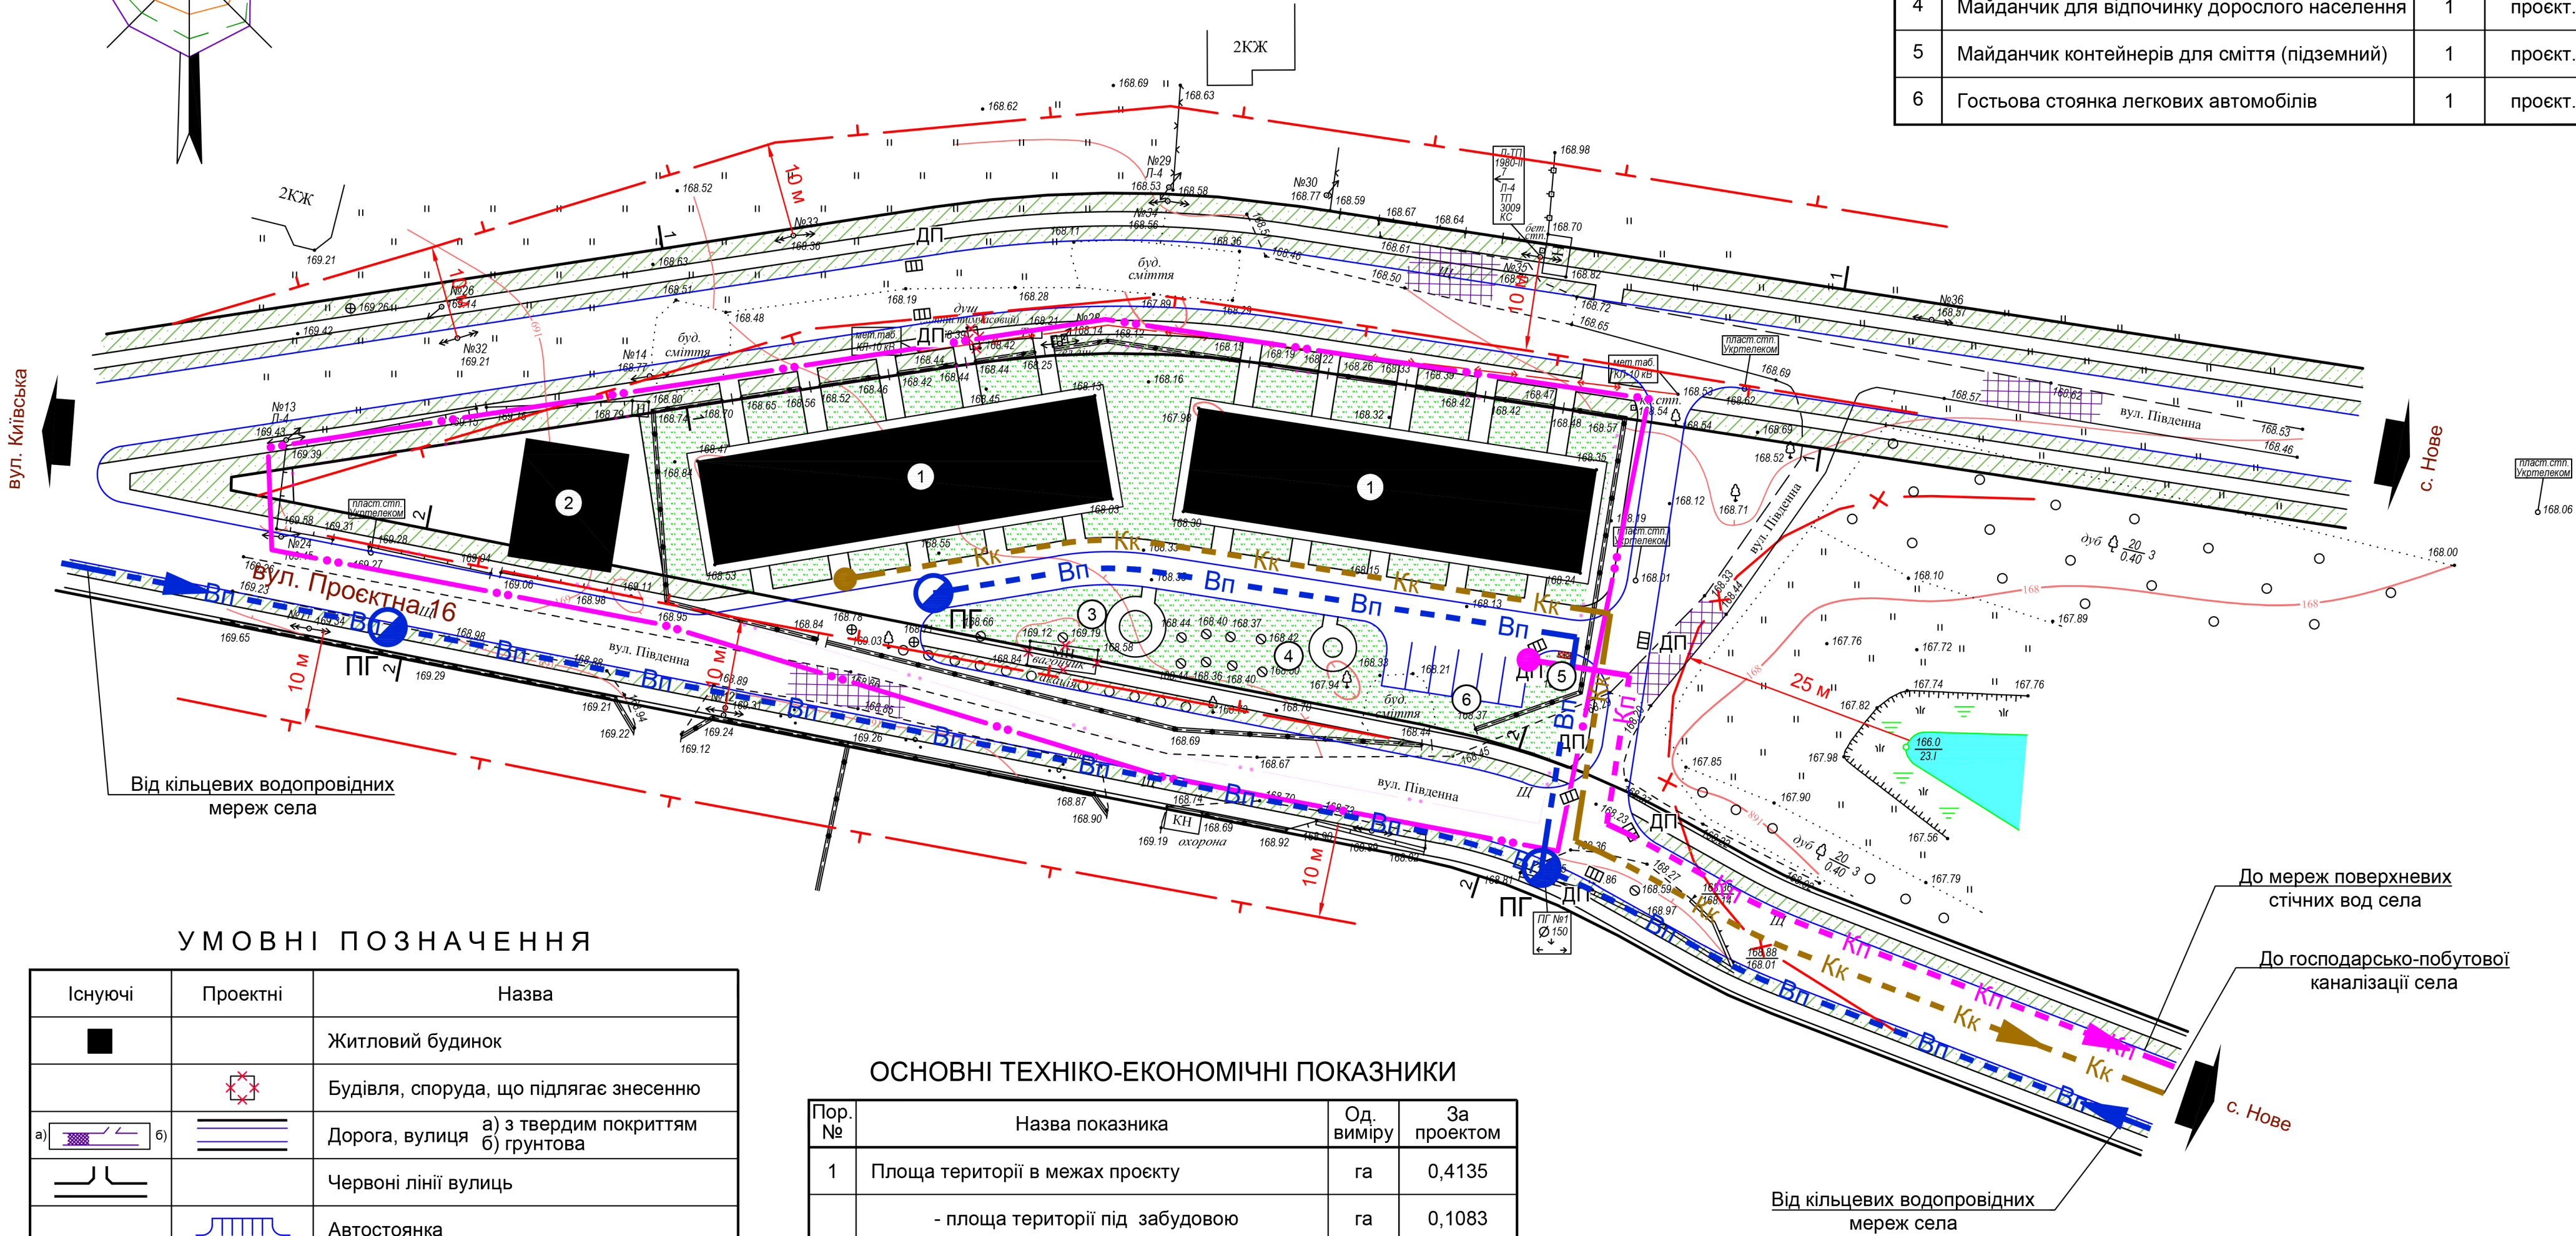


У М О В Н І П О З Н А Ч Е Н Н Я

Існуючі	Проектні	Назва
		Житловий будинок
		Будівля, споруда, що підлягає знесенню
		Дорога, вулиця а) з твердим покриттям б) ґрунтова
		Червоні лінії вулиць
		Автостоянка
		Територія зелених насаджень обмеженого користування
		Територія зелених насаджень в межах червоних ліній вулиць
		Межа території проектування
		Межа охоронної зони
		Межа прибережної захисної смуги та смуги відведення
		Повітряна лінія електропередачі високої напруги
		Повітряна лінія електропередачі низької напруги
		Підземна кабельна лінія електропередачі високої напруги
		Водойма
		Підземний майданчик контейнерів для сміття
		Дощоприймальний колодязь
		Мережа господарсько-питного водопроводу з пожежним гідрантом
		Самопливна каналізаційна мережа відведення поверхневих стічних вод
		Самопливна каналізаційна мережа господарсько-побутової каналізації

О С Н О В Н І Т Е Х Н І К О - Е К О Н О М І Ч Н І П О К А З Н І К И

Пор. №	Назва показника	Од. виміру	За проектом
1	Площа території в межах проекту	га	0,4135
	- площа території під забудовою	га	0,1083
	- площа території зелених насаджень обмеженого користування	га	0,1135
	- площа території вулиць і доріг	га	0,1527
2	Чисельність населення	осіб	40
3	Щільність населення	осіб/га	90
4	Кількість квартир	шт.	40

П О П Е Р Е Ч Н І П Р О Ф І Л І В У Л І Ц Ї
М1:200

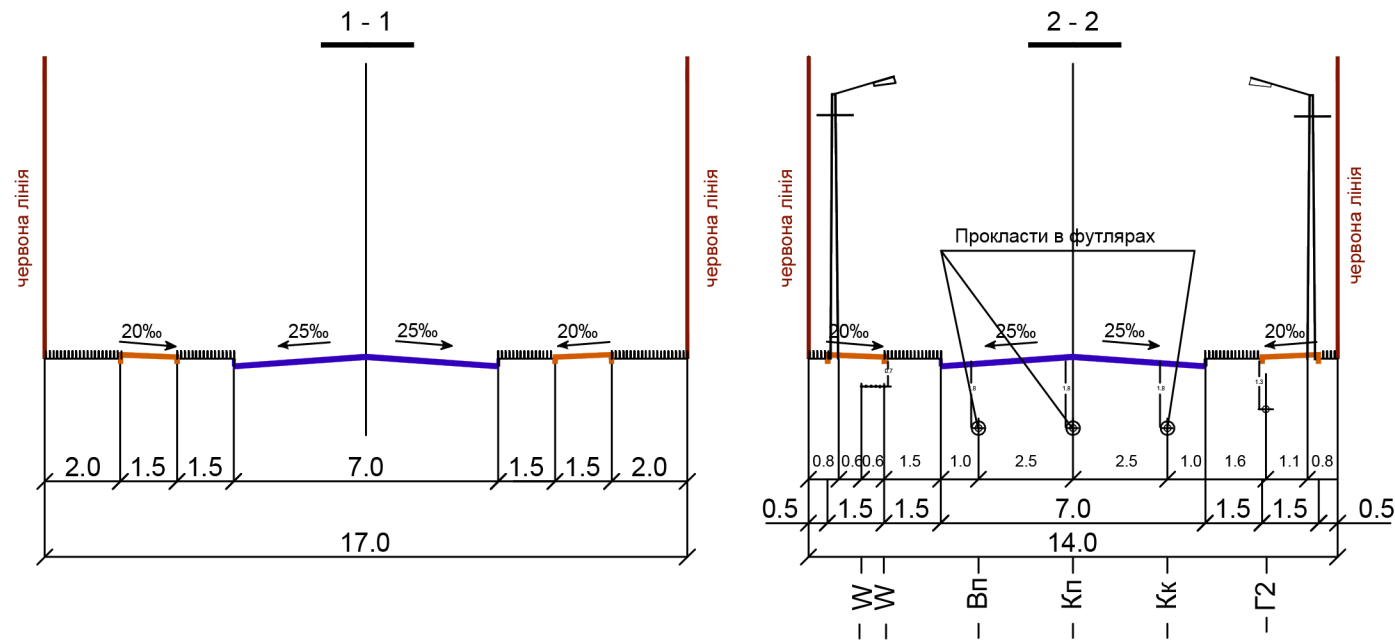


П Р И М І Т К И

1. Креслення марки ГП розроблено на матеріалах інженерно-топографічного плану, виконаного ФОП Зайцев О.В. в 2021 році в М 1:500
2. Система висот - Балтійська, система координат - 1963 року, суцільні горизонталі проведено через 0.5 м.

М А С Ш Т А Б 1 : 5 0 0

в 1 см - 5 м

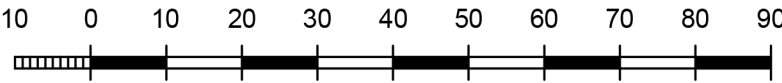

2 2 0 0 3 - 3 1 М - 1

Боярська міська територіальна громада
Фастівського району Київської області

Зм.	Кільк.	Аркуш.	Недок.	Підпис	Дата	Детальний план території блокованої житлової забудови в с. Тарасівка	Стадія	Аркуш	Аркушів
Нач.відділу	Сахацька				2023	Схема інженерних мереж, споруд і використання підземного простору	ДПТ	1	1
Розробив	Бондар								
Розробив	Погребський								

ТОВ «УКРНПЦІВІЛЬБУД»

Взам. інв. №	
Підпис і дата	
Інв. № оригін.	