


ДЕТАЛЬНИЙ ПЛАН ТЕРИТОРІЇ
блокованої житлової забудови
в с. Тарасівка Фастівського району Київської області
Проектний план

Е К С П Л І К А Ц І Я

Пор. №	Назва об'єкта	Кільк.	Примітка
1	Блокований житловий будинок	2	існ.
2	Садибний житловий будинок	1	існ.
3	Майданчик для ігор дітей дошкільного і молодшого шкільного віку	1	проект.
4	Майданчик для відпочинку дорослого населення	1	проект.
5	Майданчик контейнерів для сміття (підземний)	1	проект.
6	Гостьова стоянка легкових автомобілів	1	проект.

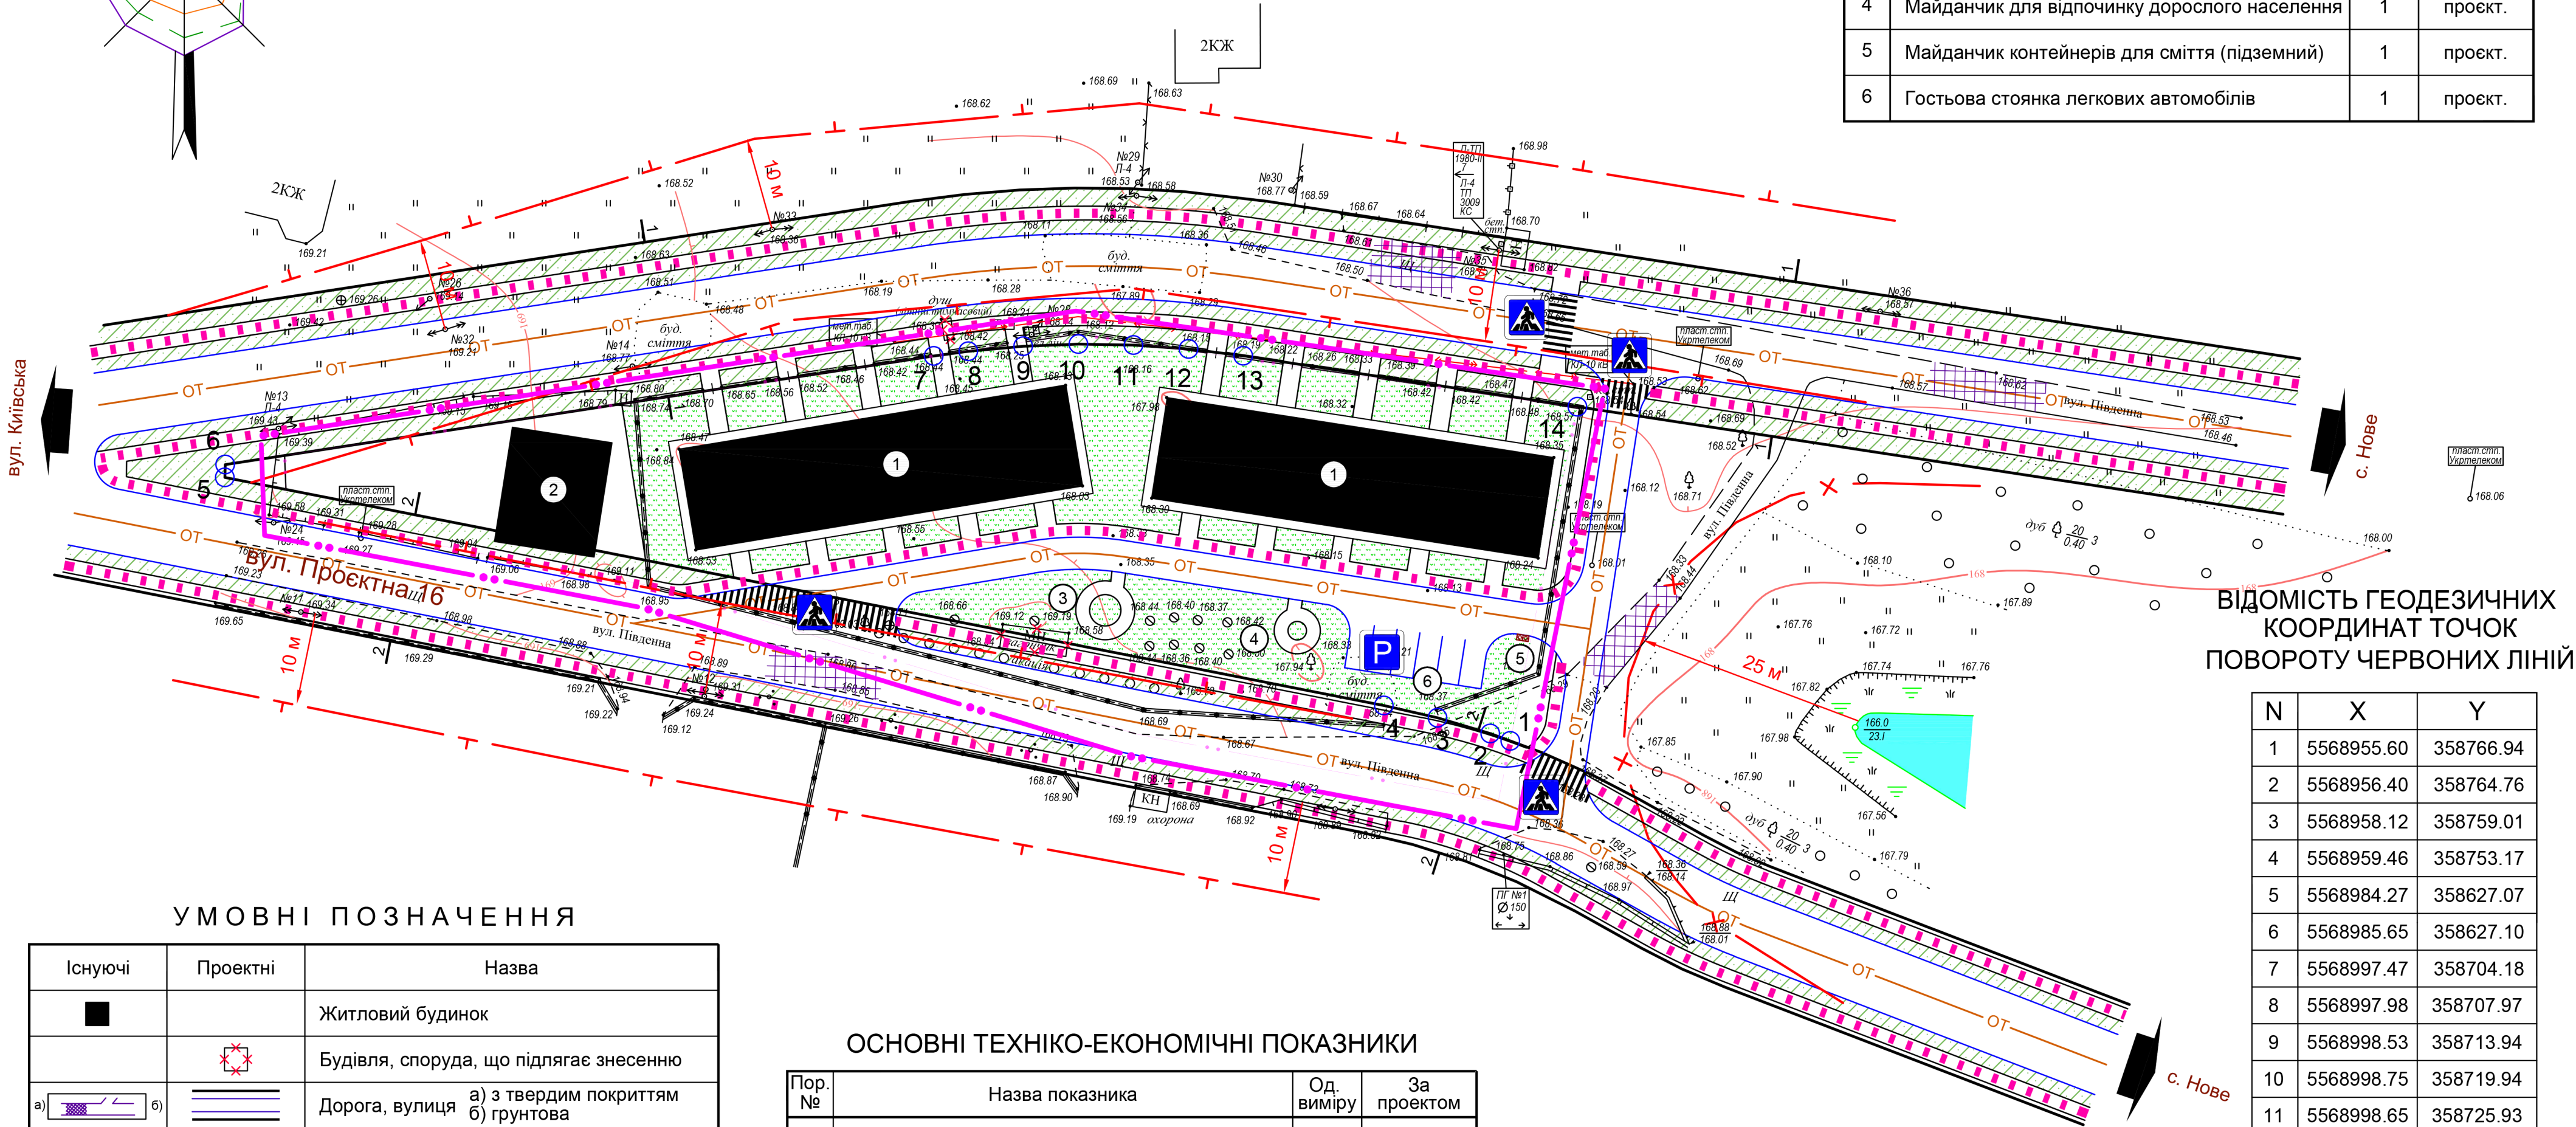

ВІДОМІСТЬ ГЕОДЕЗИЧНИХ
КООРДИНАТ ТОЧОК
ПОВОРотУ ЧЕРВОНИХ ЛІНІЙ

N	X	Y
1	5568955.60	358766.94
2	5568956.40	358764.76
3	5568958.12	358759.01
4	5568959.46	358753.17
5	5568984.27	358627.07
6	5568985.65	358627.10
7	5568997.47	358704.18
8	5568997.98	358707.97
9	5568998.53	358713.94
10	5568998.75	358719.94
11	5568998.65	358725.93
12	5568998.23	358731.92
13	5568997.49	358737.87
14	5568991.94	358774.25


УМОВНІ ПОЗНАЧЕННЯ

Існуючі	Проектні	Назва
		Житловий будинок
		Будівля, споруда, що підлягає знесенню
		Дорога, вулиця а) з твердим покриттям б) ґрунтова
		Червоні лінії вулиць
		Автостоянка
		Територія зелених насаджень обмеженого користування
		Територія зелених насаджень в межах червоних ліній вулиць
		Межа території проектування
		Межа охоронної зони
		Межа прибережної захисної смуги та смуги відведення
		Повітряна лінія електропередачі високої напруги
		Повітряна лінія електропередачі низької напруги
		Підземна кабельна лінія електропередачі високої напруги
		Водойма
		Підземний майданчик контейнерів для сміття
		Автостоянка
		Пішохідний перехід
		Основні шляхи руху пішоходів
		Напрямки руху обслуговуючого транспорту
		Точка перелому червоних ліній

ОСНОВНІ ТЕХНІКО-ЕКОНОМІЧНІ ПОКАЗНИКИ

Пор. №	Назва показника	Од. виміру	За проектом
1	Площа території в межах проекту	га	0,4135
	- площа території під забудовою	га	0,1083
	- площа території зелених насаджень обмеженого користування	га	0,1135
	- площа території вулиць і доріг	га	0,1527
2	Чисельність населення	осіб	40
3	Щільність населення	осіб/га	90
4	Кількість квартир	шт.	40

ПОПЕРЕЧНІ ПРОФІЛІ ВУЛИЦЬ
М1:200

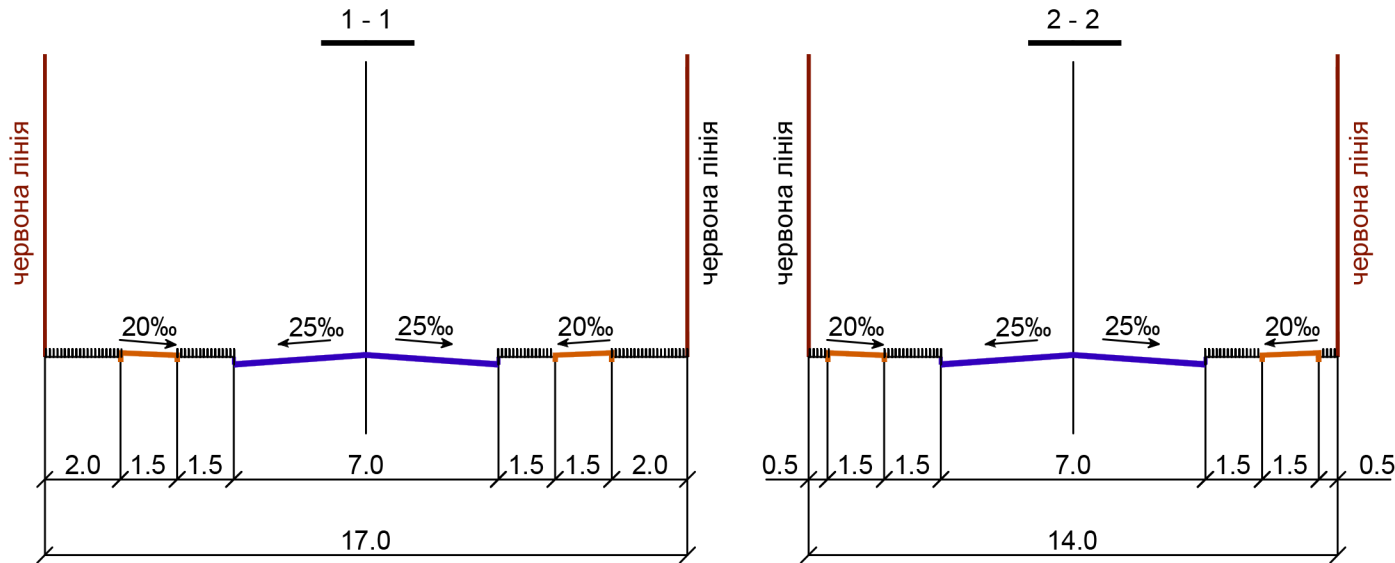


П Р И М І Т К И

- Креслення марки ГП розроблено на матеріалах інженерно-топографічного плану, виконаного ФОП Зайцев О.В. в 2021 році в М 1:500
- Система висот - Балтійська, система координат - 1963 року, суцільні горизонталі проведено через 0.5 м.
- Проектний план поєднано зі схемою прогнозованих планувальних обмежень, планом червоних ліній, схемою організації руху транспорту і пішоходів та з кресленням поперечних профілів вулиць

МАСШТАБ 1 : 500

в 1 см - 5 м

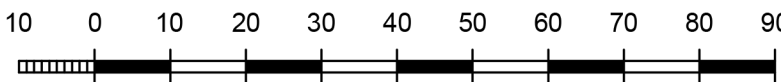

2 2 0 0 3 - Г П - 3					
Боярська міська територіальна громада Фастівського району Київської області					
Зм.	Кільк.	Аркуш	Недок.	Підпис	Дата
					2023
Детальний план території блокованої житлової забудови в с. Тарасівка				Стадія	Аркуш
Проектний план				ДПТ	3
				Аркуш	1
ТОВ «УКРНПЦІВІЛЬБУД»					

Інв. №	Взам. інв. №
Підпис і дата	
Інв. № оригін.	