
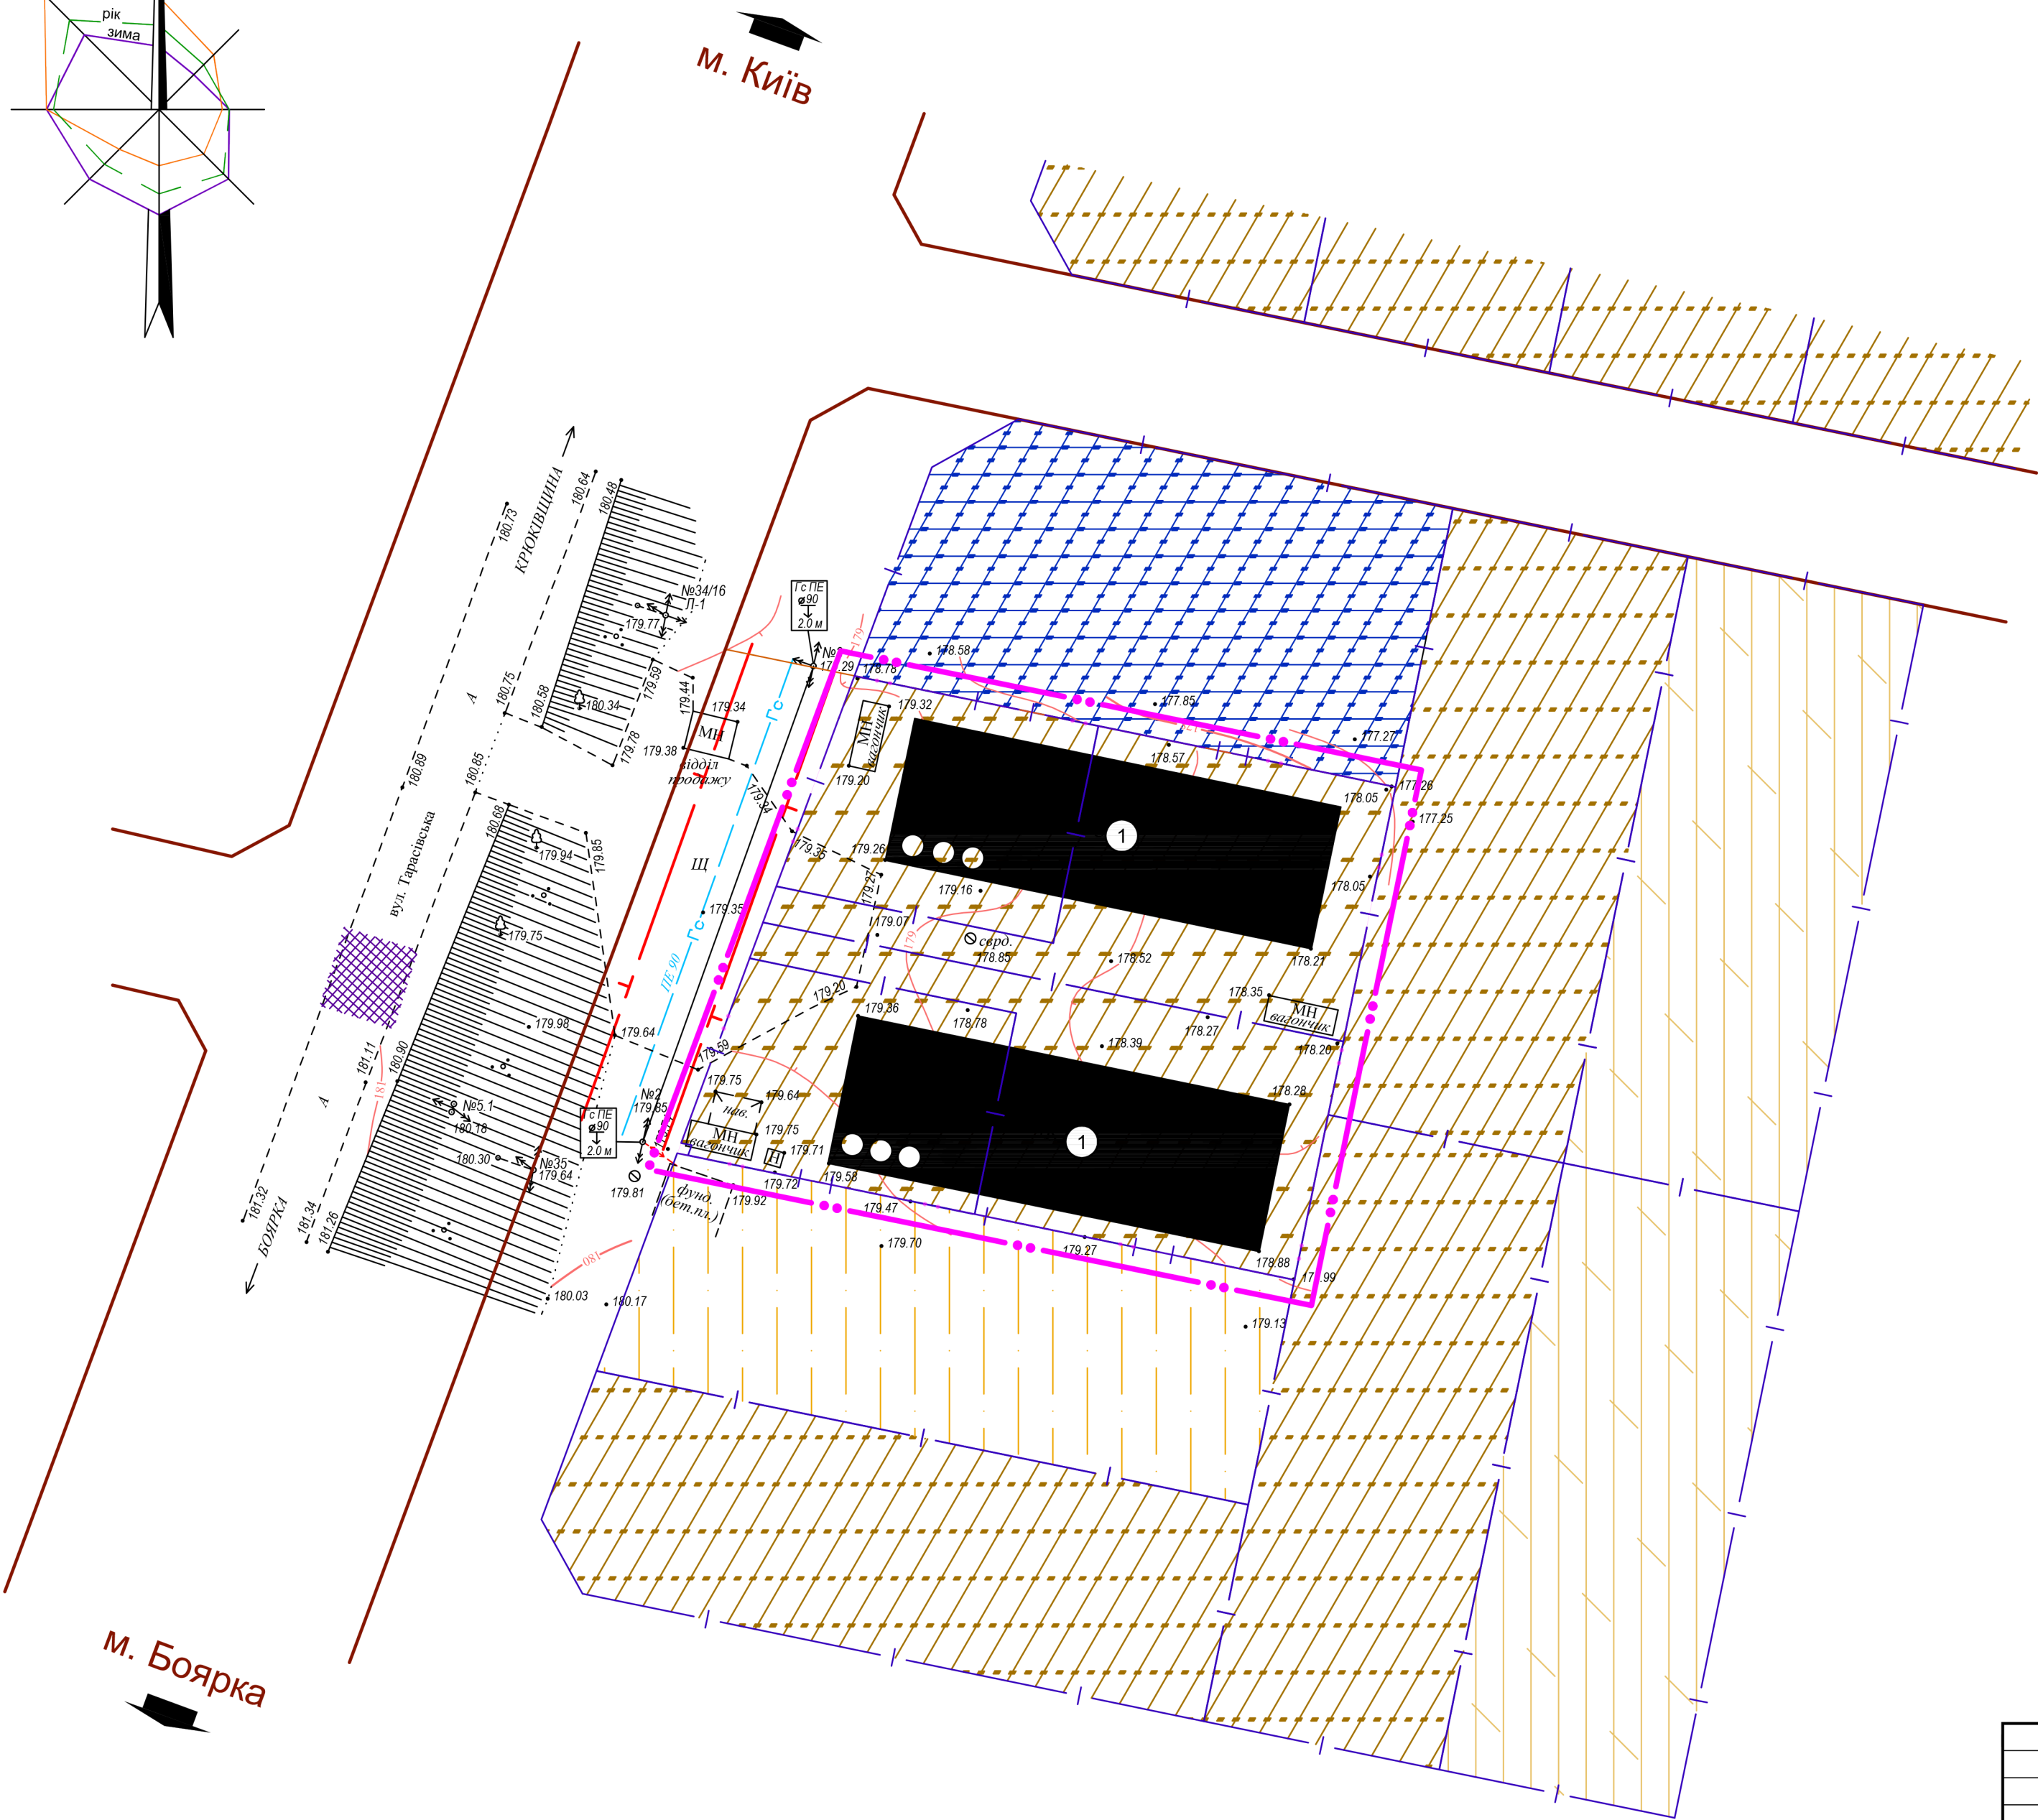


ДЕТАЛЬНИЙ ПЛАН ТЕРИТОРІЇ
ЖИТЛОВОЇ ЗАБУДОВИ
в с. Нове Фастівського району Київської області
План існуючого використання території

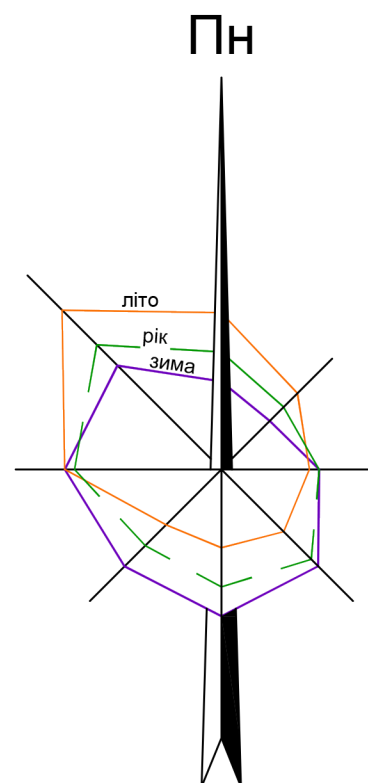

ЕКСПЛІКАЦІЯ

Пор. №	Назва об'єкта	Кільк.	Примітка
1	Житловий будинок	2	існує

УМОВНІ ПОЗНАЧЕННЯ


Існуючі	Назва
	Житловий будинок
	Дорога, вулиця а) з твердим покриттям б) ґрунтова
	Межа території проектування
	Межа земельної ділянки за даними ДЗК
	Червоні лінії вулиць
	Межа охоронної зони
	1.2 Територія для ведення особистого підсобного господарства, садівництва, городництва, сінокошіння і випасання худоби
	01.03 Територія для ведення особистого селянського господарства
	02.01 Територія для будівництва і обслуговування житлового будинку
	03.10 Територія для будівництва та обслуговування будівель ринкової інфраструктури обслуговування
	Повітряна лінія електропередачі високої напруги
	Газопровід середнього тиску
	Укіс

П Р И М І Т К И

- Креслення марки ГП розроблено на матеріалах інженерно-топографічного плану, виконаного ФОП Зайцев О.В. в 2021 році в М 1:500
- Система висот - Балтійська, система координат - 1963 року, суцільні горизонталі проведено через 0.5 м.
- План існуючого використання території поєднано зі схемою існуючих планувальних обмежень
- Креслення марки ГП розроблено з використанням даних Державного земельного кадастру станом на *березень* 2023 р.

МАСШТАБ 1 : 500

в 1 см - 5 м

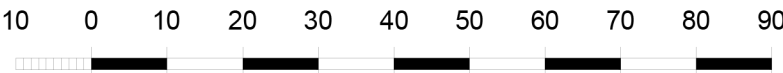

Інв. № оригін.	Підпис і дата	Взам. інв. №
----------------	---------------	--------------

						2 2 0 0 5 - Г П - 2			
						Боярська міська територіальна громада Фастівського району Київської області			
Зм.	Кільк.	Аркуш	Недок.	Підпис	Дата				
					2023	Детальний план території житлової забудови в с. Нове		Стадія	Аркуш
ГАП		П'ятигорик						ДПТ	2
Розробив		Бутко						1	
						План існуючого використання території		 ТОВ «УКРНПЦІВІЛЬБУД»	