



ДЕТАЛЬНИЙ ПЛАН ТЕРИТОРІЇ
ЖИТЛОВОЇ ЗАБУДОВИ
в с. Нове Фастівського району Київської області
Схема інженерного підготвлення
території та вертикального планування

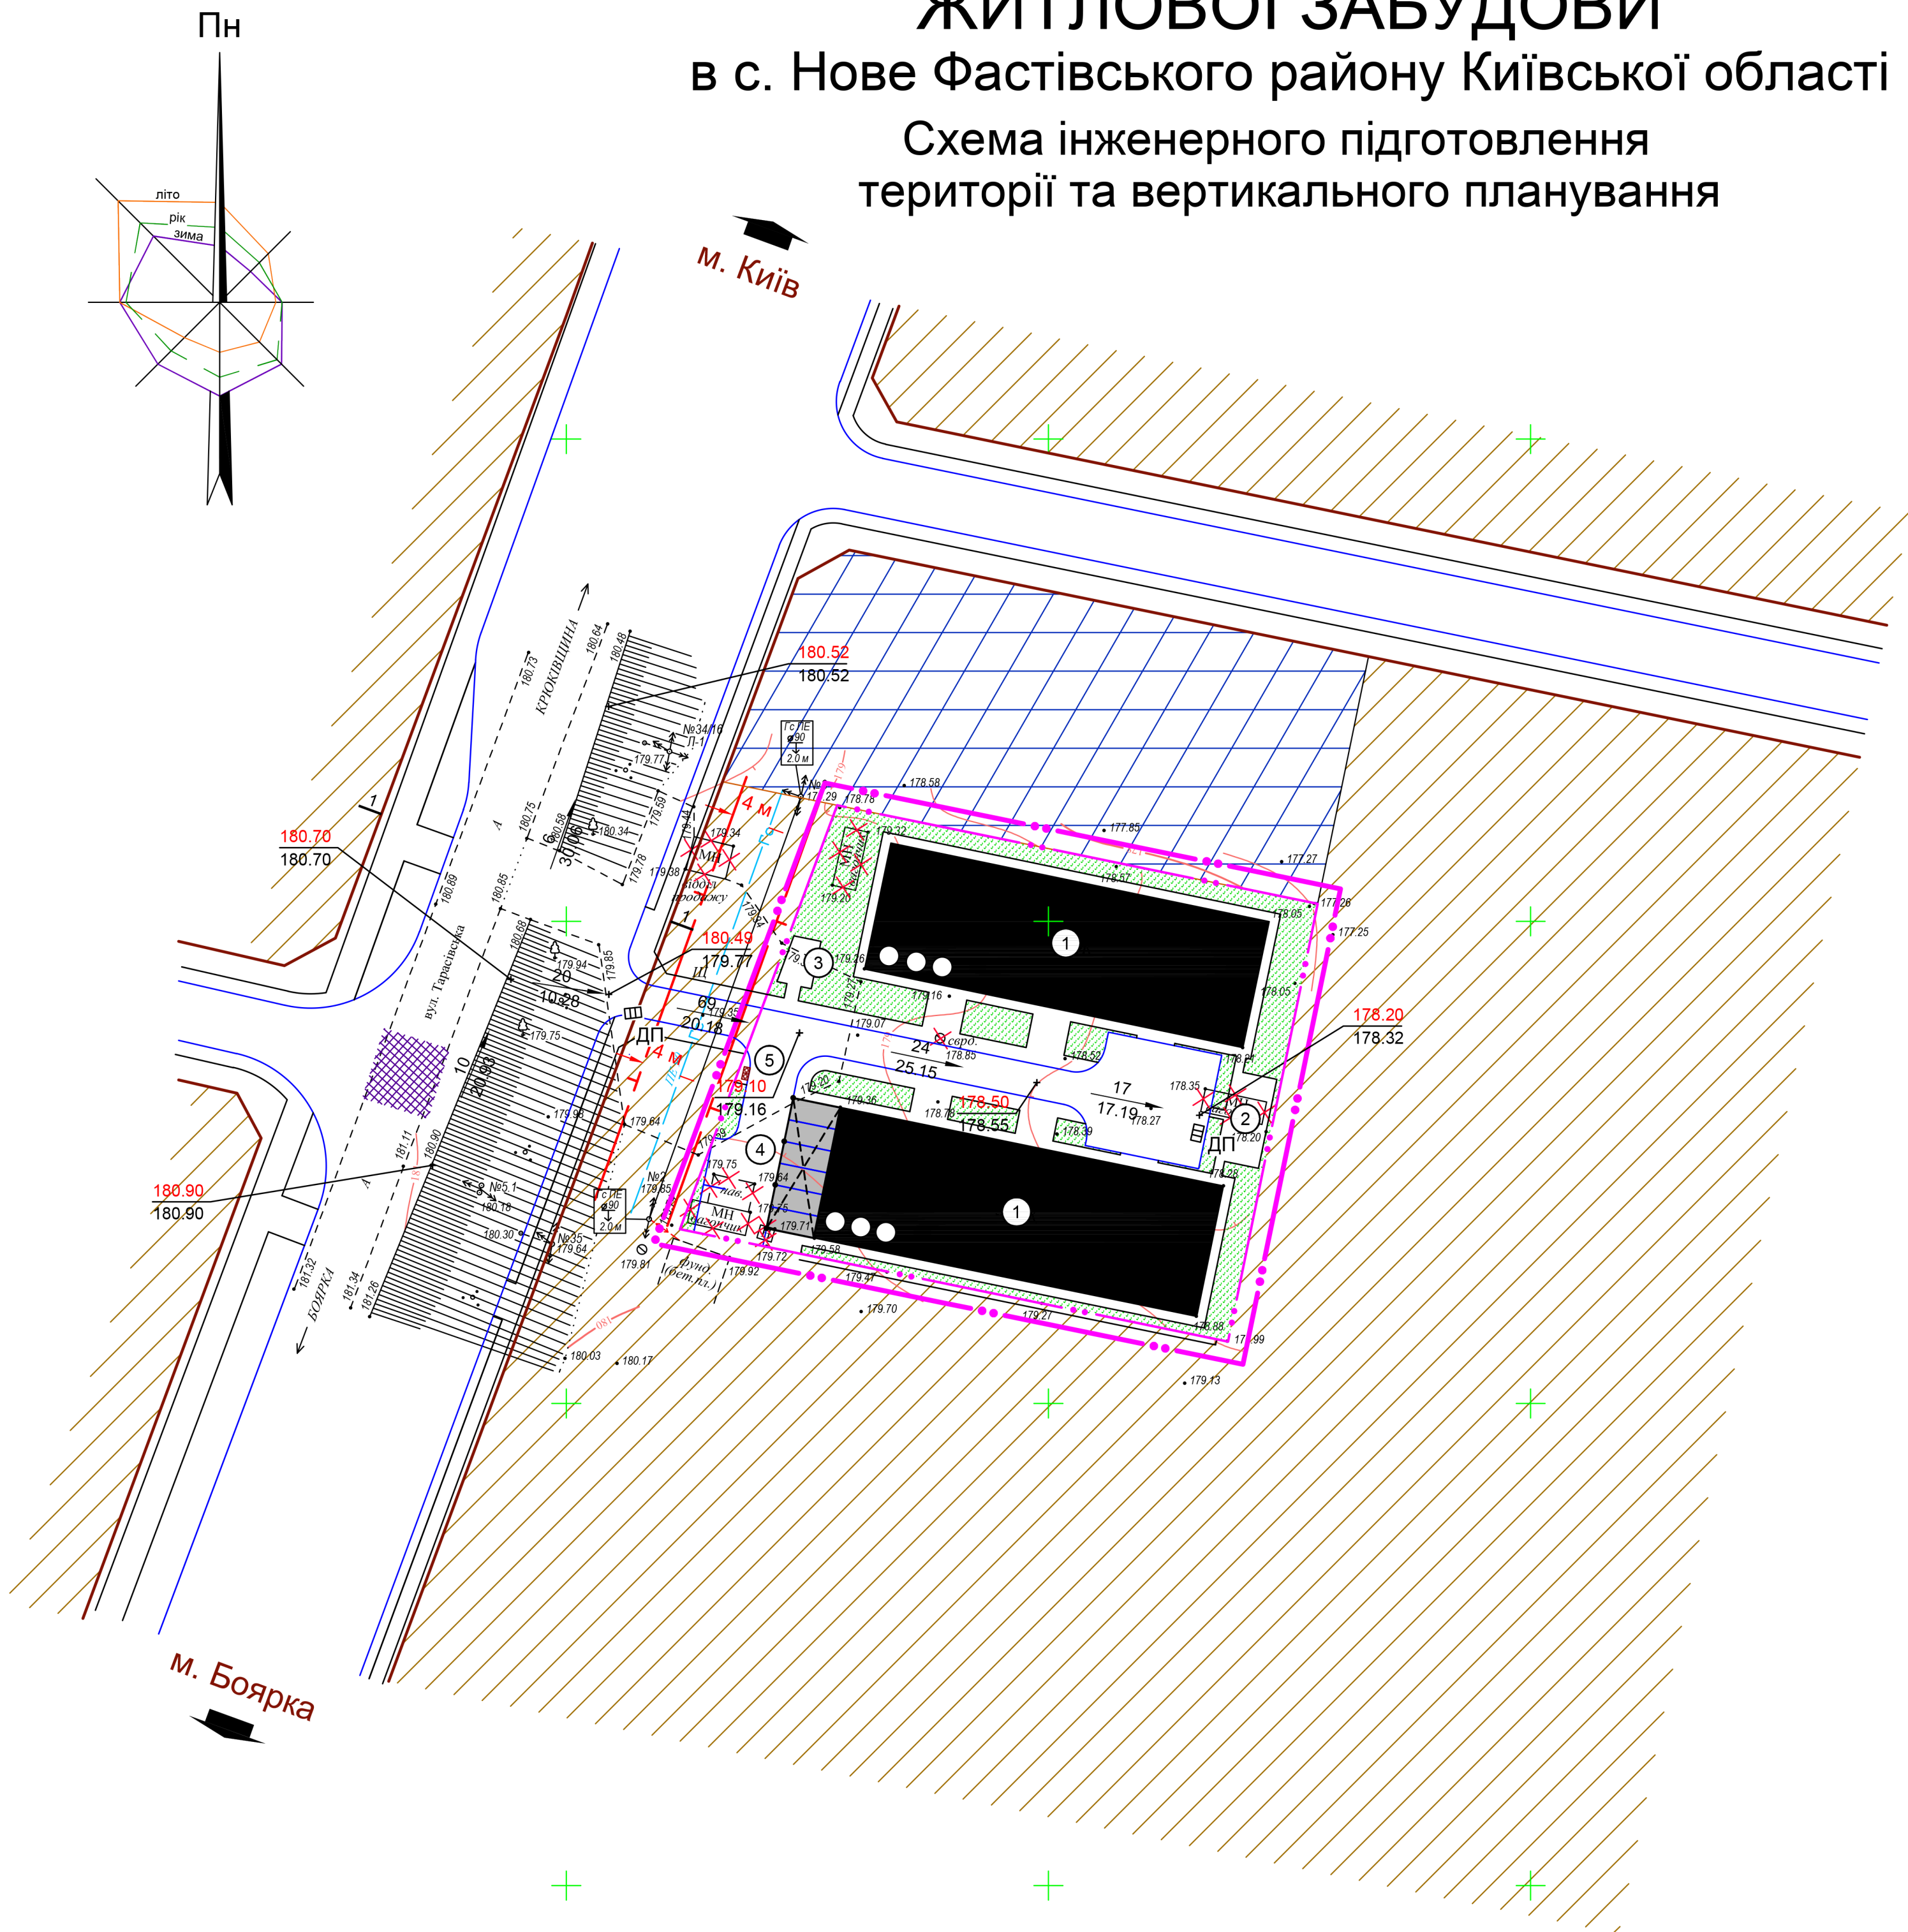

ПОПЕРЕЧНИЙ ПРОФІЛЬ ВУЛИЦІ
М1:200

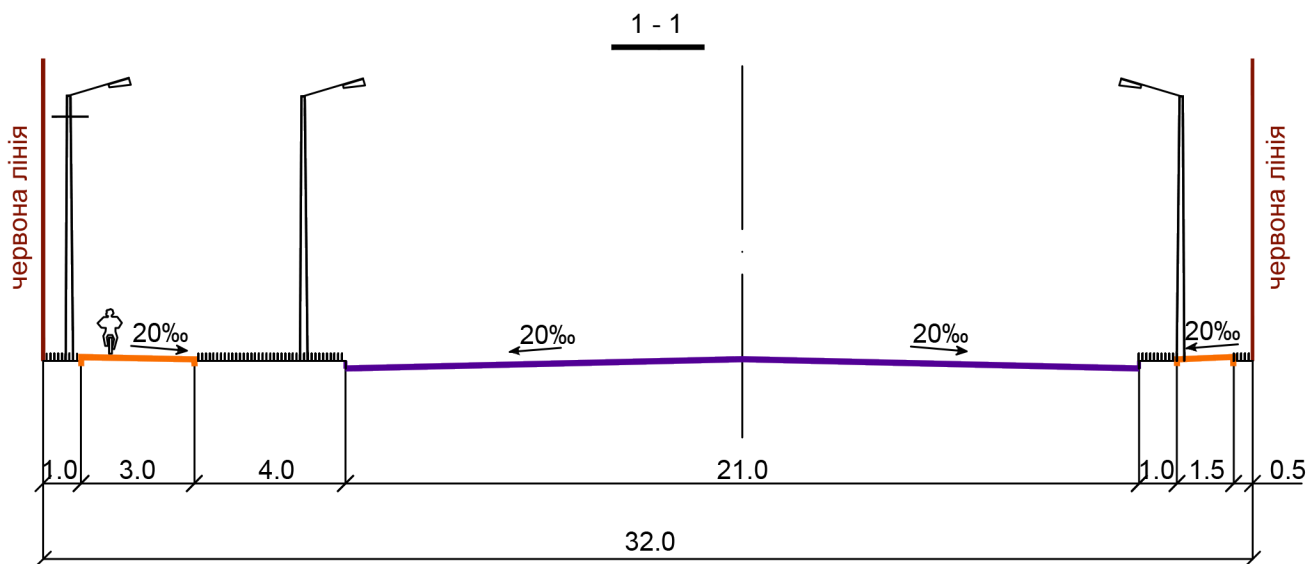

ОСНОВНІ ТЕХНІКО-ЕКОНОМІЧНІ ПОКАЗНИКИ

Пор. №	Назва показника	Од. виміру	За проектом
1	Площа території в межах проекту	га	0,2522
	- площа території під забудовою	га	0,1096
	- площа території зелених насаджень обмеженого користування	га	0.0981
	- площа території вулиць і доріг	га	0.0919
2	Чисельність населення	осіб	120
3	Щільність населення	осіб/га	400

ЕКСПЛІКАЦІЯ

Пор. №	Назва об'єкта	Кільк.	Примітка
1	Житловий будинок	2	існ.
2	Майданчик для ігор дітей дошкільного і молодшого шкільного віку	1	проект.
3	Майданчик для відпочинку дорослого населення	1	проект.
4	Гостьова стоянка легкових автомобілів	1	проект.
5	Майданчик контейнерів для сміття	1	проект.

УМОВНІ ПОЗНАЧЕННЯ


Існуючі	Проектні	Назва
		Житловий будинок
		Прибудована автостоянка під накриттям
		Будівля, споруда, що підлягає знесенню
а) б)		Дорога, вулиця а) з твердим покриттям б) ґрунтова
		Зупинка громадського транспорту
		Червоні лінії вулиць
		Автостоянка
		Територія садибної житлової забудови:
		Територія зелених насаджень обмеженого користування
		Межа території проектування
		Межа охоронної зони
		Артезіанська свердловина
		Газопровід середнього тиску
		Повітряна лінія електропередачі високої напруги
		Підземна кабельна лінія електропередачі низької напруги
		Укіс
		Підземний майданчик контейнерів для сміття
	 98.50 Існуюча відмітка	Про'єктна відмітка Існуюча відмітка
	 5 108	Ухил у проміле Відстань у метрах
		Дощоприймальний колодязь

П Р И М І Т К И

- Креслення марки ГП розроблено на матеріалах інженерно-топографічного плану, виконаного ФОП Зайцев О.В. в 2021 році в М 1:500
- Система висот - Балтійська, система координат - 1963 року, суцільні горизонталі проведено через 0.5 м.

МАСШТАБ 1 : 500

в 1 см - 5 м

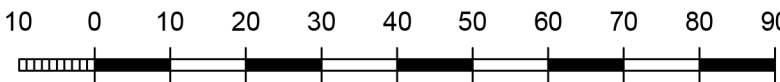

2 2 0 0 5 - Г П - 4					
Боярська міська територіальна громада Фастівського району Київської області					
Зм.	Кільк.	Аркуш	Недок.	Підпис	Дата
					2023
ГАП	Розробив	П'ятигорик	Кобзар	Детальний план території житлової забудови в с. Нове	
Схема інженерного підготвлення території та вертикального планування				Стадія	Аркуш
				ДПТ	4
				Аркуші	1
ТОВ «УКРНПЦІВІЛЬБУД»					