с. ЗАБІР'Я
ФАСТІВСЬКИЙ РАЙОН
КИЇВСЬКА ОБЛАСТЬ

ДЕТАЛЬНИЙ ПЛАН ТЕРИТОРІЇ НА ЗЕМЕЛЬНІ ДІЛЯНКИ ІЗ КАДАСТРОВИМИ НОМЕРАМИ 3222483200:04:001:0424, 3222483200:04:001:0425 В МЕЖАХ БОЯРСЬКОЇ МІСЬКОЇ ТЕРИТОРІАЛЬНОЇ ГРОМАДИ ФАСТІВСЬКОГО РАЙОНУ КИЇВСЬКОЇ ОБЛАСТІ

СХЕМА ІНЖЕНЕРНОГО ЗАБЕЗПЕЧЕННЯ ТЕРИТОРІЇ (ЕЛЕКТРОПОСТАЧАННЯ, ГАЗОПОСТАЧАННЯ, ТЕПЛОПОСТАЧАННЯ)

М 1:1000

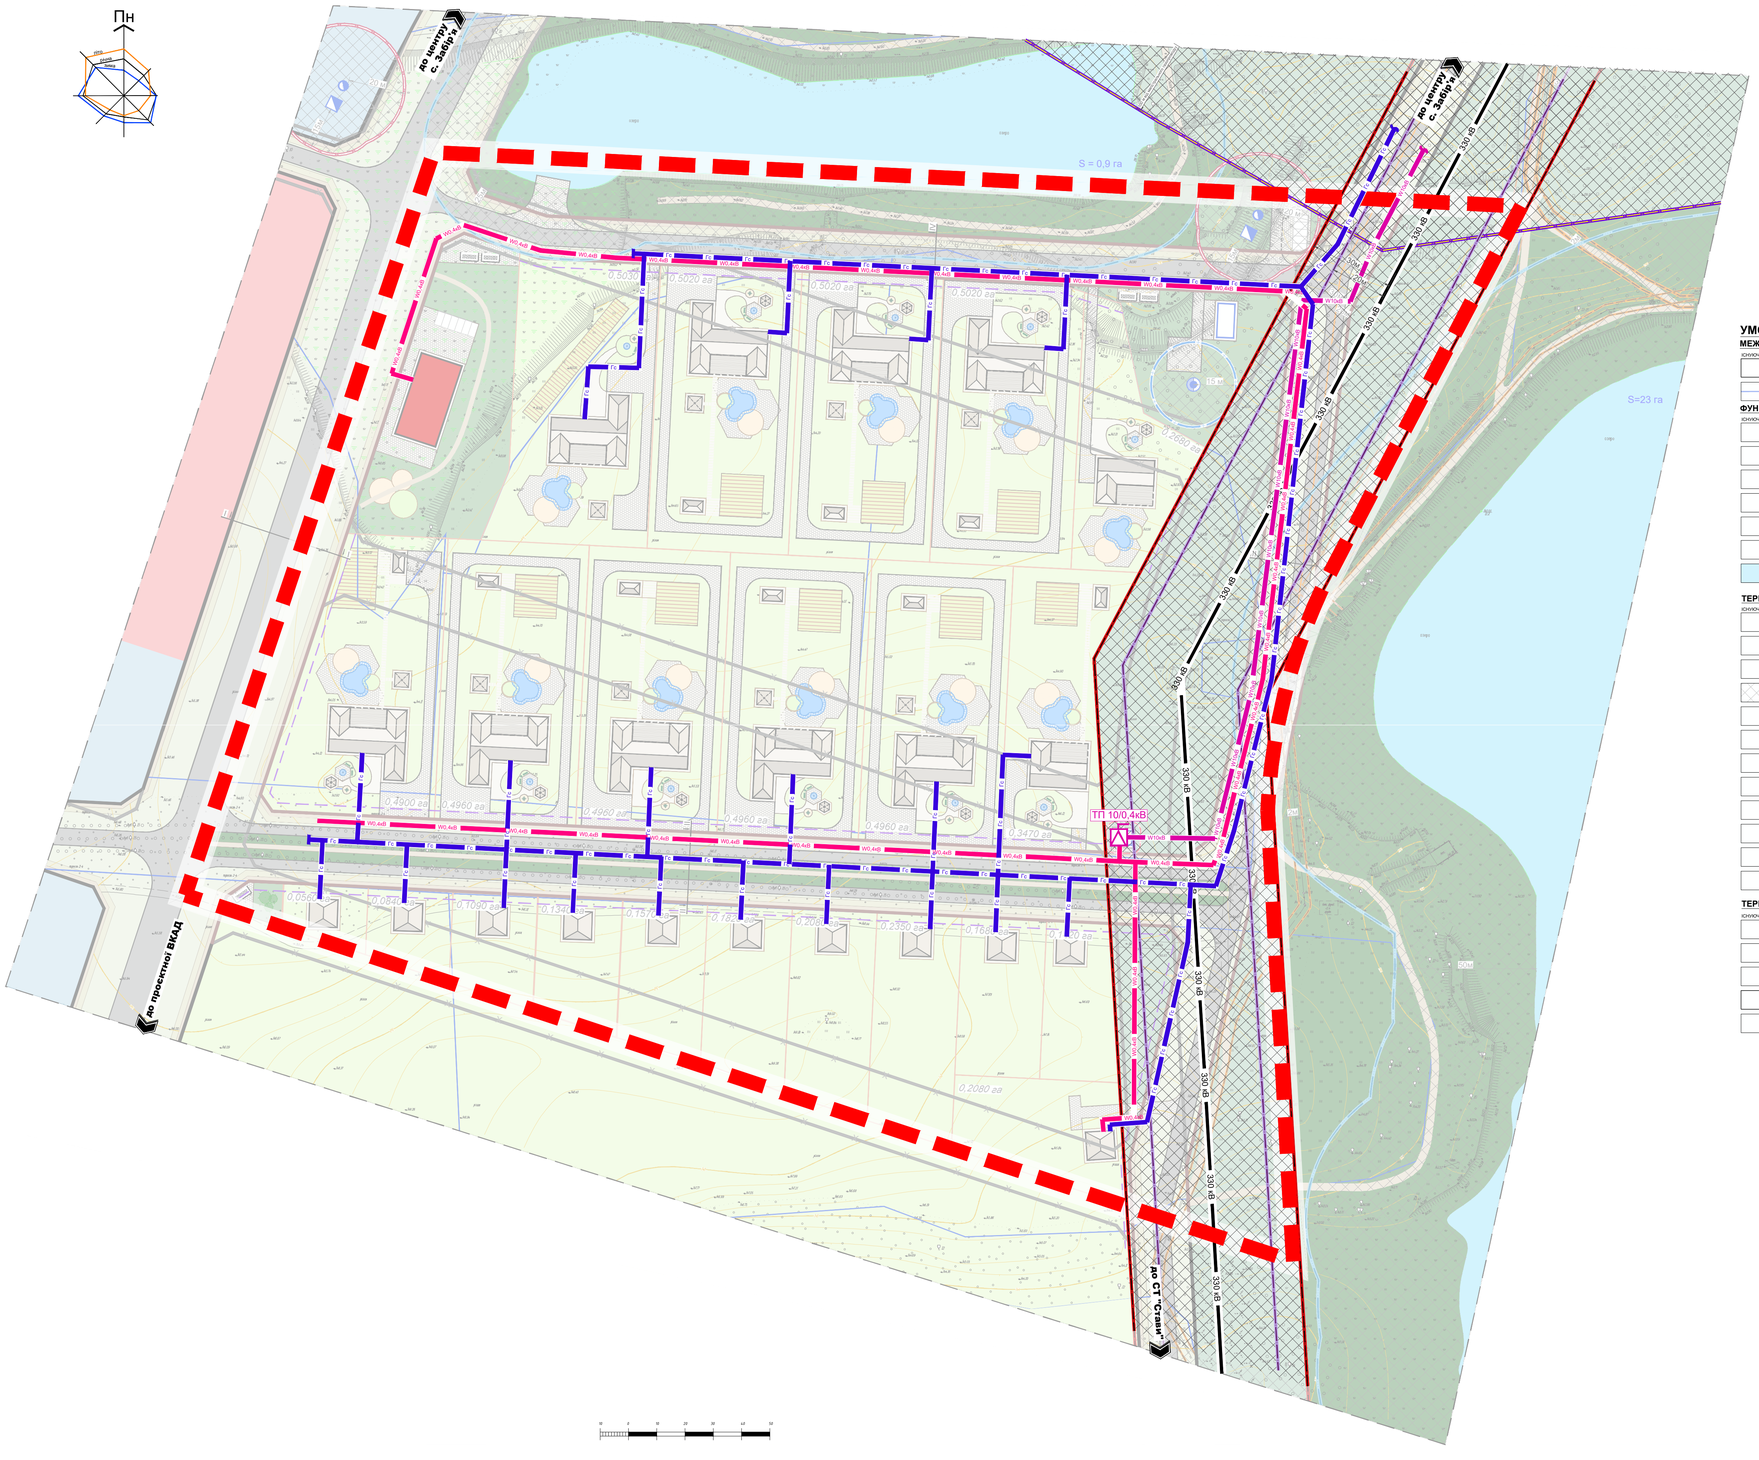

УМОВНІ ПОЗНАЧЕННЯ:

МЕЖІ:

- РОЗРОБКИ ДПТ
- ЗЕМЛЕКОРИСТУВАННЯ

ФУНКЦІОНАЛЬНЕ ВИКОРИСТАННЯ (ЗОНУВАННЯ):

- 10102.0 ТЕРИТОРІЇ ЖИТЛОВОЇ САДИБНОЇ ЗАБУДОВИ
- 10205.3 ТЕРИТОРІЇ ЗАКЛАДІВ ТОРГІВЛІ
- 20502.0 ТЕРИТОРІЇ ОБ'ЄКТІВ ВОДОПОСТАЧАННЯ ТА ВОДОВІДВЕДЕННЯ
- 20606.0 ТЕРИТОРІЇ ВУЛИЦЬ ТА ДОРІГ
- 40301.0 ЗЕЛЕНІ НАСАДЖЕННЯ ЗАГАЛЬНОГО КОРИСТУВАННЯ
- 40302.0 ОЗЕЛЕНЕНІ ТЕРИТОРІЇ (в частині розміщення об'єктів розподільчих мереж)
- 40400.0 ПОВЕРХНЕВІ ВОДИ/ВОДНІ ОБ'ЄКТИ

ТЕРИТОРІЇ В МЕЖАХ ПРОЄКТУВАННЯ:

- САДИБНОЇ ЖИТЛОВОЇ ЗАБУДОВИ короткостроковий період (до 5-ти років)
- САДИБНОЇ ЖИТЛОВОЇ ЗАБУДОВИ довгострокова перспектива (понад 10 років)
- ГРОМАДСЬКОЇ ЗАБУДОВИ
- ОХОРОННИХ ЗОН ІНЖЕНЕРНИХ МЕРЕЖ ТА СПОРУД
- ЗЕЛЕНИХ НАСАДЖЕНЬ ОБМЕЖЕНОГО КОРИСТУВАННЯ
- ЗЕЛЕНИХ НАСАДЖЕНЬ ЗАГАЛЬНОГО КОРИСТУВАННЯ
- ЗЕЛЕНИХ НАСАДЖЕНЬ (в частині розміщення об'єктів розподільчих мереж)
- ІНЖЕНЕРНИХ СПОРУД
- МОЩЕННЯ, ТВЕРДОГО ПОКРИТТЯ
- МАЙДАНЧИКІВ ДЛЯ ОБСЛУГОВУВАННЯ НАСЕЛЕННЯ
- ВІДКРИТИХ АВТОСТОЯНОК ДЛЯ ТИМЧАСОВОГО ЗБЕРІГАННЯ ЛЕГКОВИХ АВТОМОБІЛІВ
- МАЙДАНЧИКИ ДЛЯ ЗБОРУ ТПВ

ТЕРИТОРІЇ ЗА МЕЖАМИ ПРОЄКТУВАННЯ:

- САДИБНОЇ ЖИТЛОВОЇ ЗАБУДОВИ - 10102.0
- ГРОМАДСЬКОЇ ЗАБУДОВИ - 10200.0
- ТЕРИТОРІЇ ІНЖЕНЕРНО-КОМУНАЛЬНОЇ ЗАБУДОВИ - 20502.0
- ТЕРИТОРІЇ ВУЛИЦЬ ТА ДОРІГ - 20606.0
- ОЗЕЛЕНЕНІ ТЕРИТОРІЇ - 40300.0

ТРАНСПОРТНА ІНФРАСТРУКТУРА:

- ЖИТЛОВИХ ВУЛИЦЬ
- ПІШОХІДНИХ ДОРІЖОК
- ВЕЛОСИПЕДНИХ СМУГ

ІНЖЕНЕРНІ МЕРЕЖІ ТА СПОРУДИ:

- ПОВІТРЯНИХ ЛЕП, 330 кВ
- КАБЕЛЬНИХ ЛЕП, 10 кВ
- КАБЕЛЬНИХ ЛЕП, 0.4 кВ
- ГАЗОПРОВОДІВ СЕРЕДНЬОГО ТИСКУ
- ТРАНСФОРМАТОРНИХ ПІДСТАНЦІЙ

ПЛАНУВАЛЬНІ ОБМЕЖЕННЯ:

- 01.05 ОХОРОННА ЗОНА НАВКОЛО (УЗДОВЖ) ОБ'ЄКТА ЕНЕРГЕТИЧНОЇ СИСТЕМИ (ЛЕП 330кВ)
- 01.05.1 САНІТАРНО-ЗАХИСНА ЗОНА НАВКОЛО (УЗДОВЖ) ОБ'ЄКТА ЕНЕРГЕТИЧНОЇ СИСТЕМИ (ЛЕП 330кВ)
- 01.08 ОХОРОННА ЗОНА НАВКОЛО ІНЖЕНЕРНИХ КОМУНІКАЦІЙ (МАГІСТРАЛЬНОГО ГАЗОПРОВОДУ)

ТОВ "ПРОЕКТНИЙ ЦЕНТР УКРАЇНИ"