


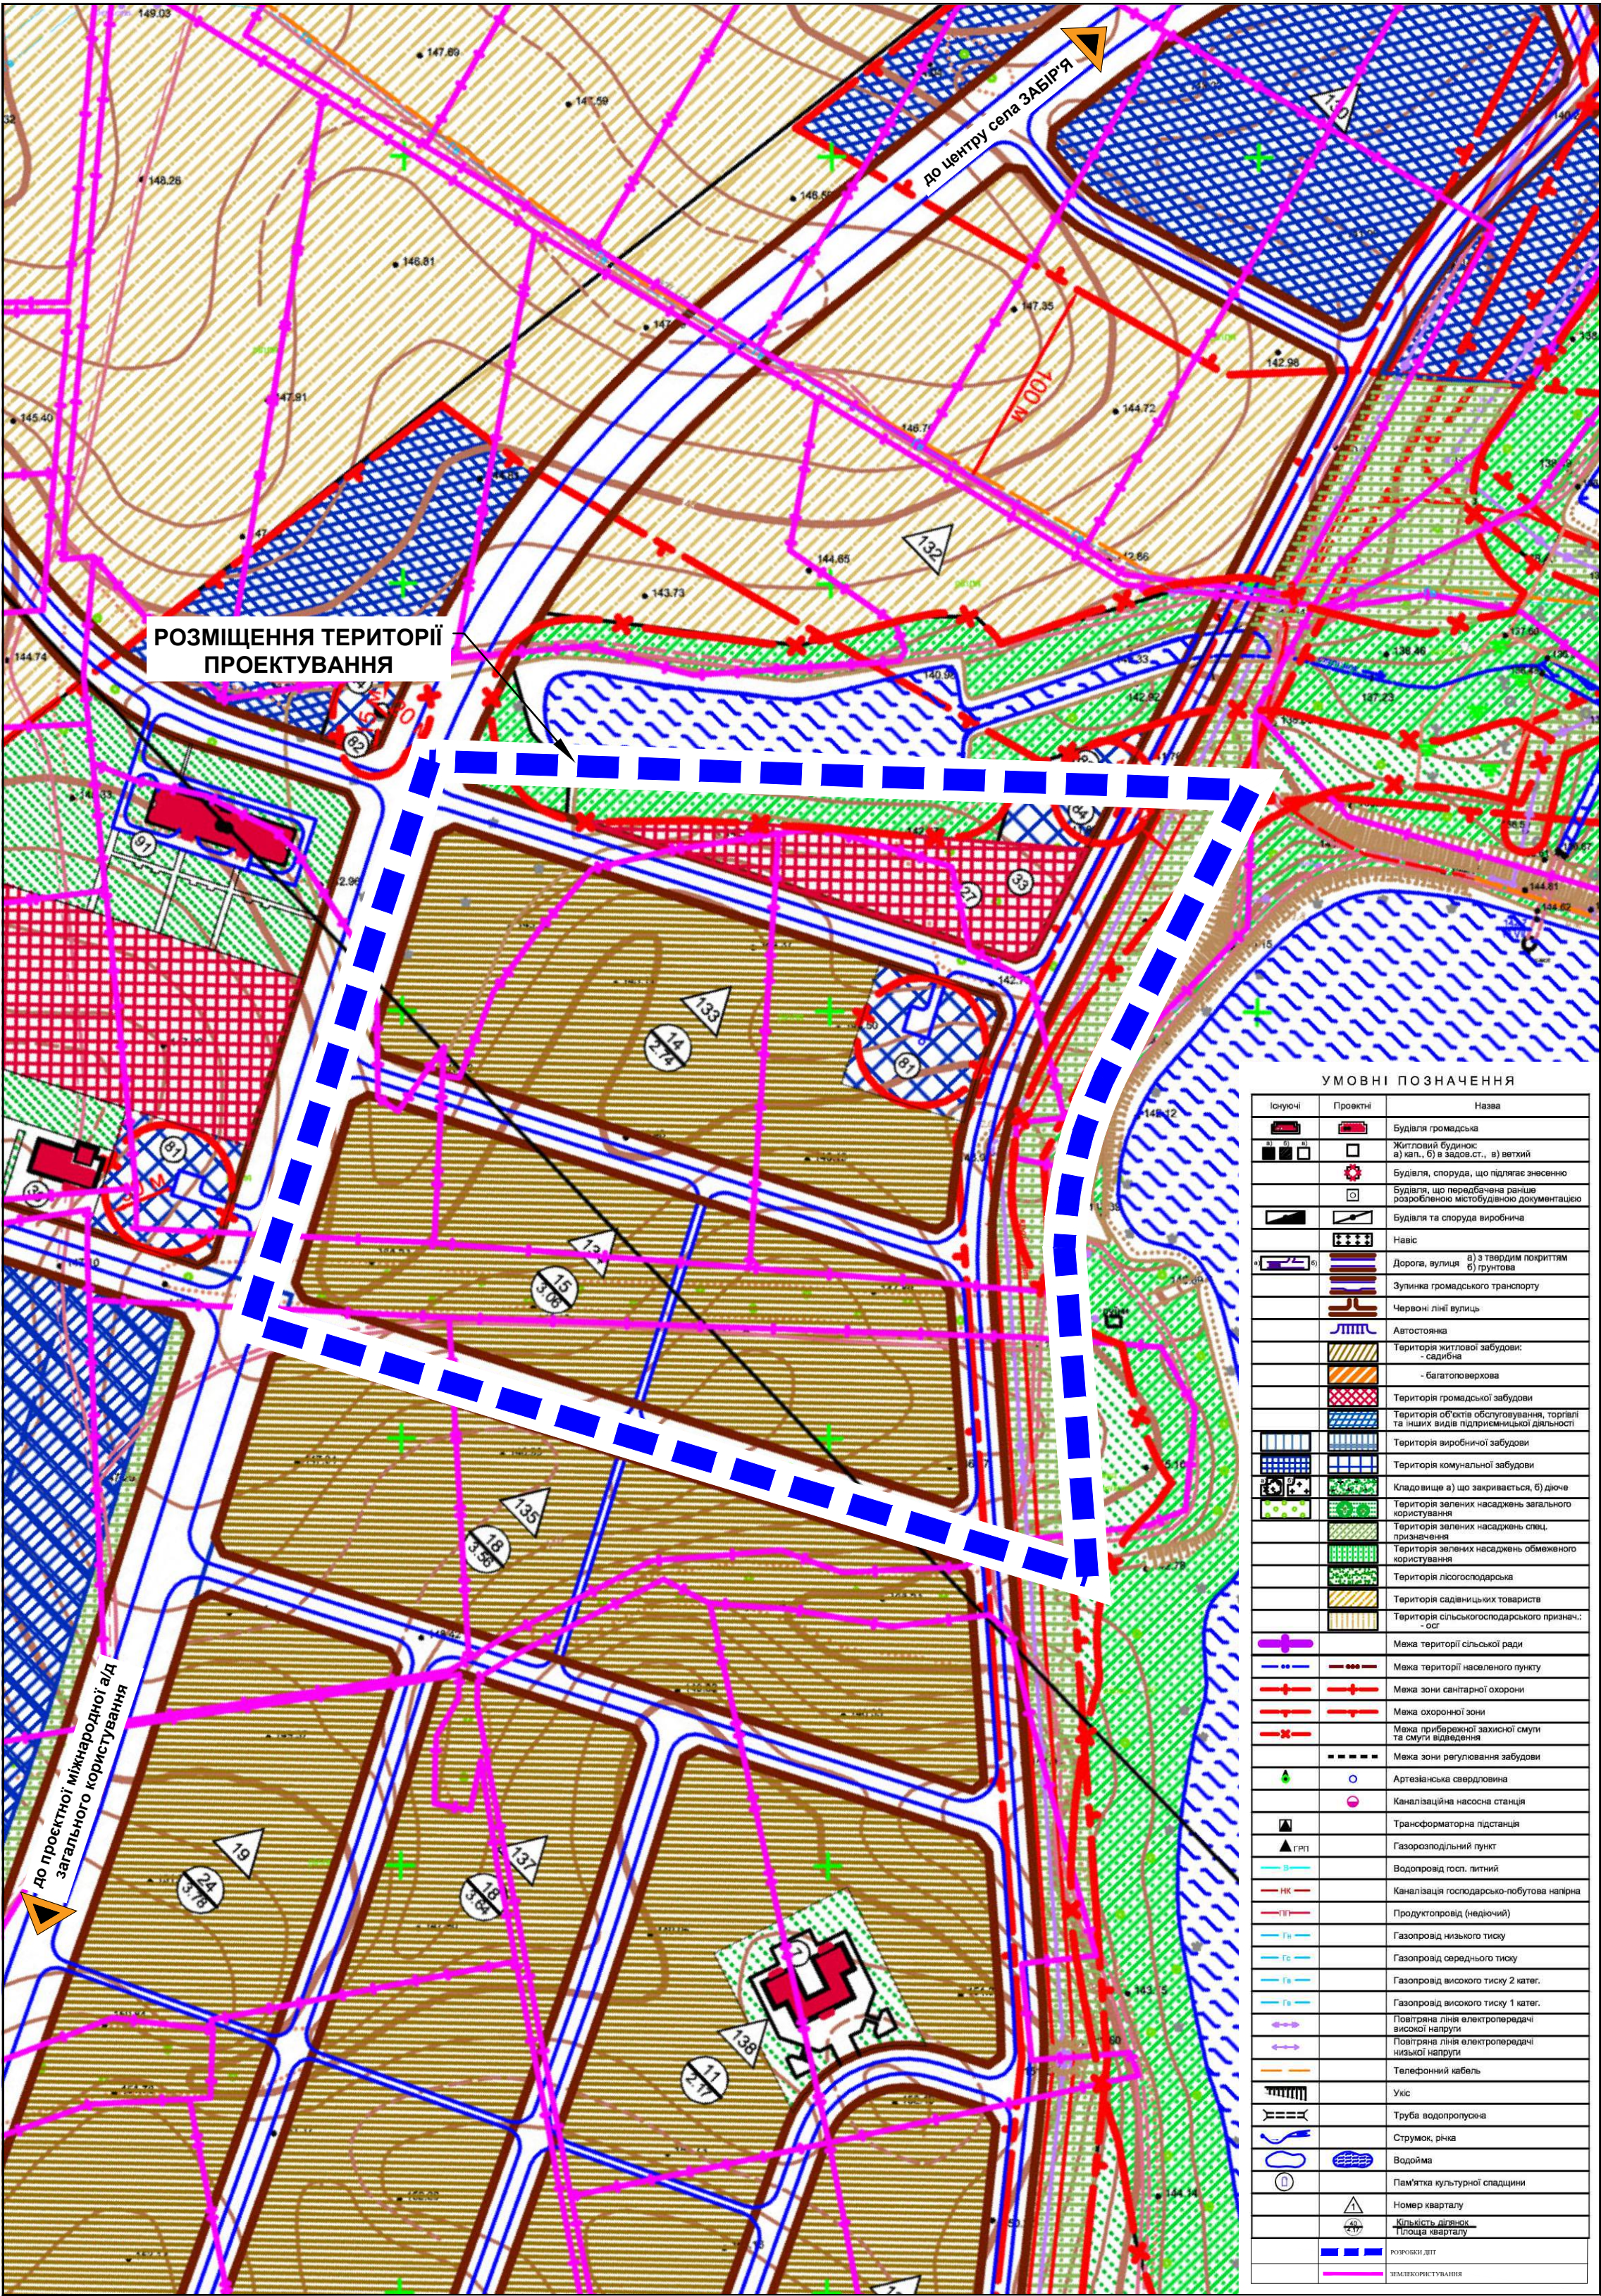

с. ЗАБІР'Я
ФАСТІВСЬКИЙ РАЙОН
КИЇВСЬКА ОБЛАСТЬ

ДЕТАЛЬНИЙ ПЛАН ТЕРИТОРІЇ
НА ЗЕМЕЛЬНІ ДІЛЯНКИ ІЗ КАДАСТРОВИМИ НОМЕРАМИ 3222483200:04:001:0424,
3222483200:04:001:0425 В МЕЖАХ БОЯРСЬКОЇ МІСЬКОЇ ТЕРИТОРІАЛЬНОЇ
ГРОМАДИ ФАСТІВСЬКОГО РАЙОНУ КИЇВСЬКОЇ ОБЛАСТІ

СХЕМА РОЗТАШУВАННЯ ТЕРИТОРІЇ ДЕТАЛЬНОГО ПЛАНУ ТЕРИТОРІЇ В
СИСТЕМІ ПЛАНУВАЛЬНОЇ СТРУКТУРИ НАСЕЛЕНОГО ПУНКТУ
М 1:5000

СХЕМА РОЗМІЩЕННЯ ТЕРИТОРІЇ ПРОЄКТУВАННЯ В ПЛАНУВАЛЬНІЙ СТРУКТУРІ РАЙОНУ:

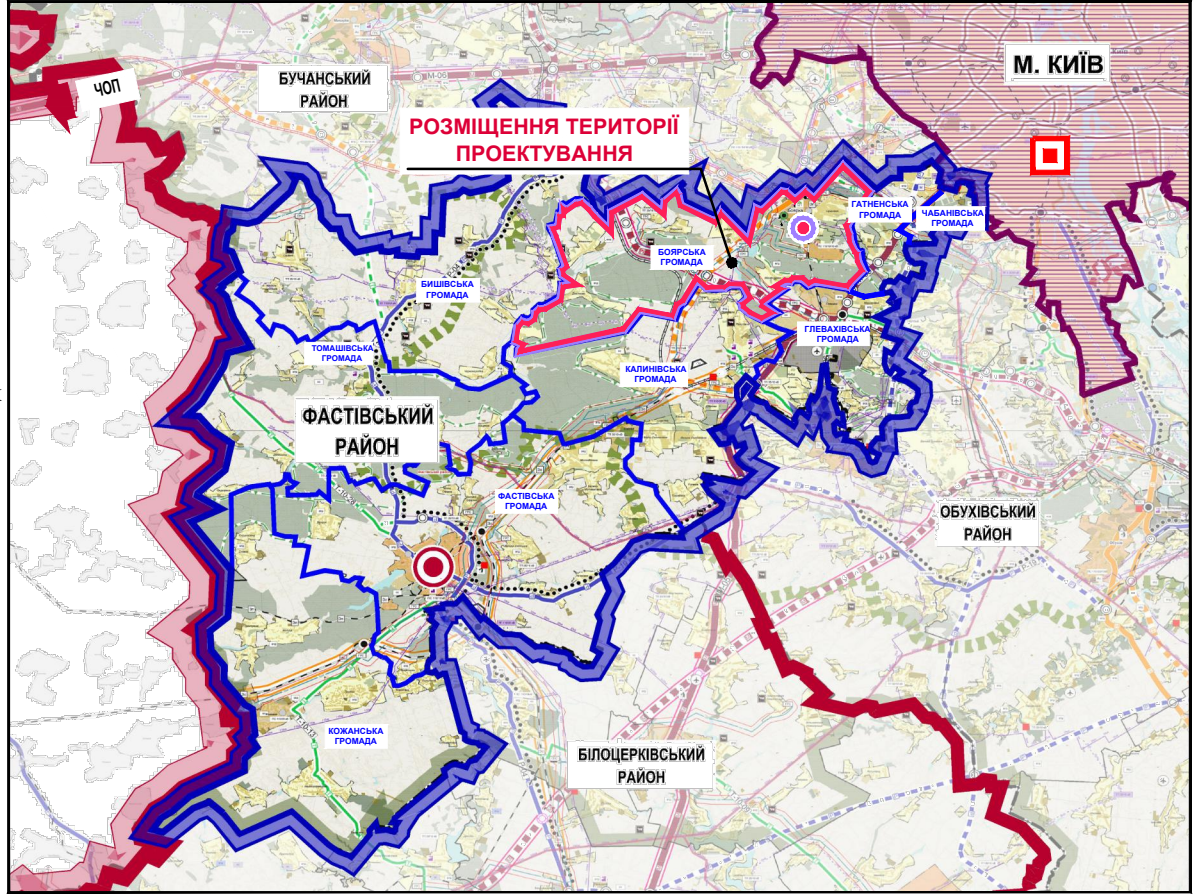


СХЕМА РОЗМІЩЕННЯ ТЕРИТОРІЇ ПРОЄКТУВАННЯ В ПЛАНУВАЛЬНІЙ СТРУКТУРІ ГРОМАДИ:

