
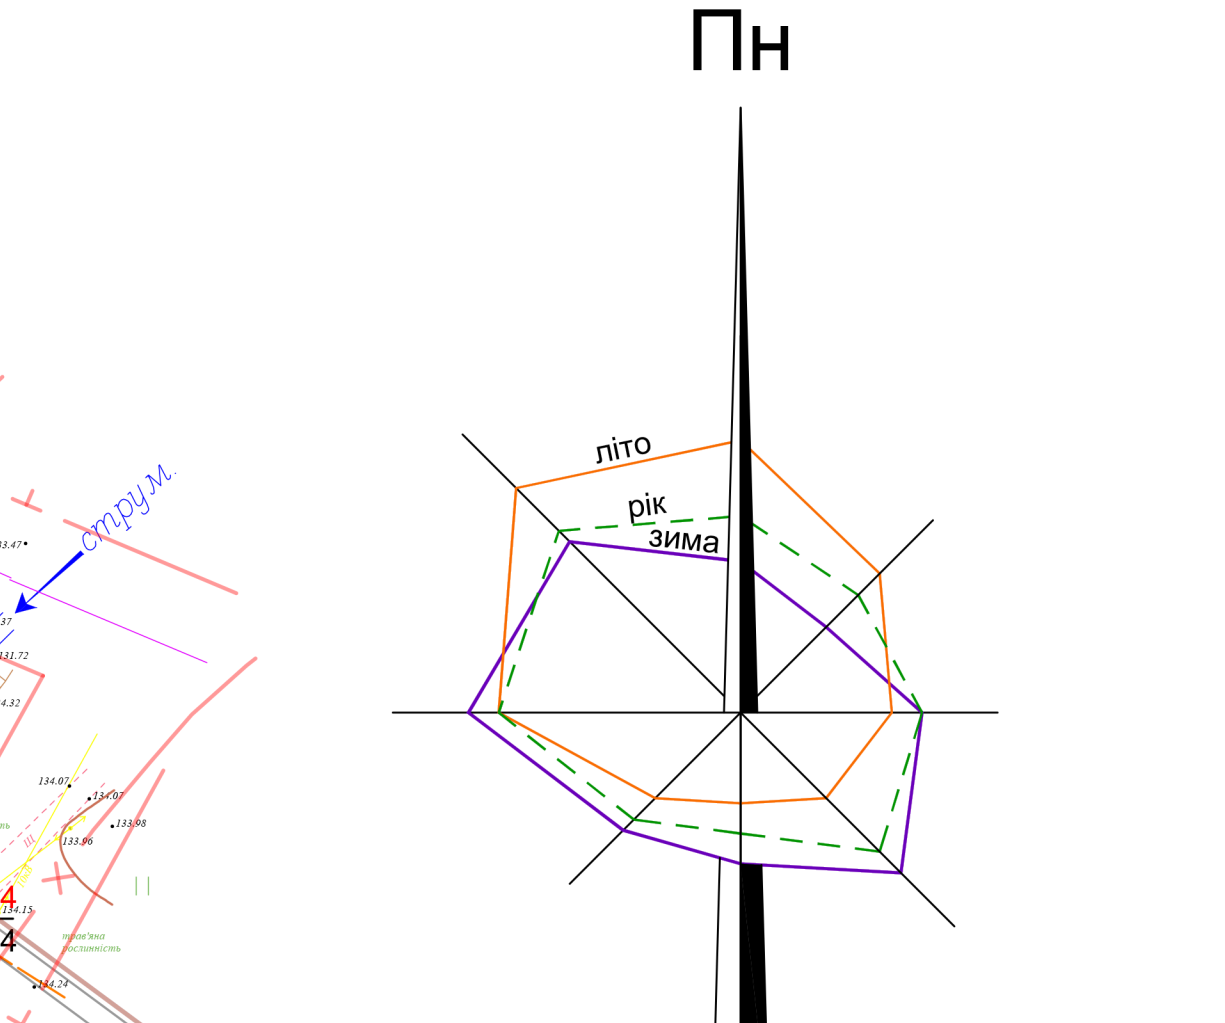


ДЕТАЛЬНИЙ ПЛАН ТЕРИТОРІЇ
(ПРОЄКТ ЗМІН)
садибної житлової забудови
в с. Тарасівка
Фастівського району Київської області
Схема інженерної підготовки, благоустрою території
та вертикального планування

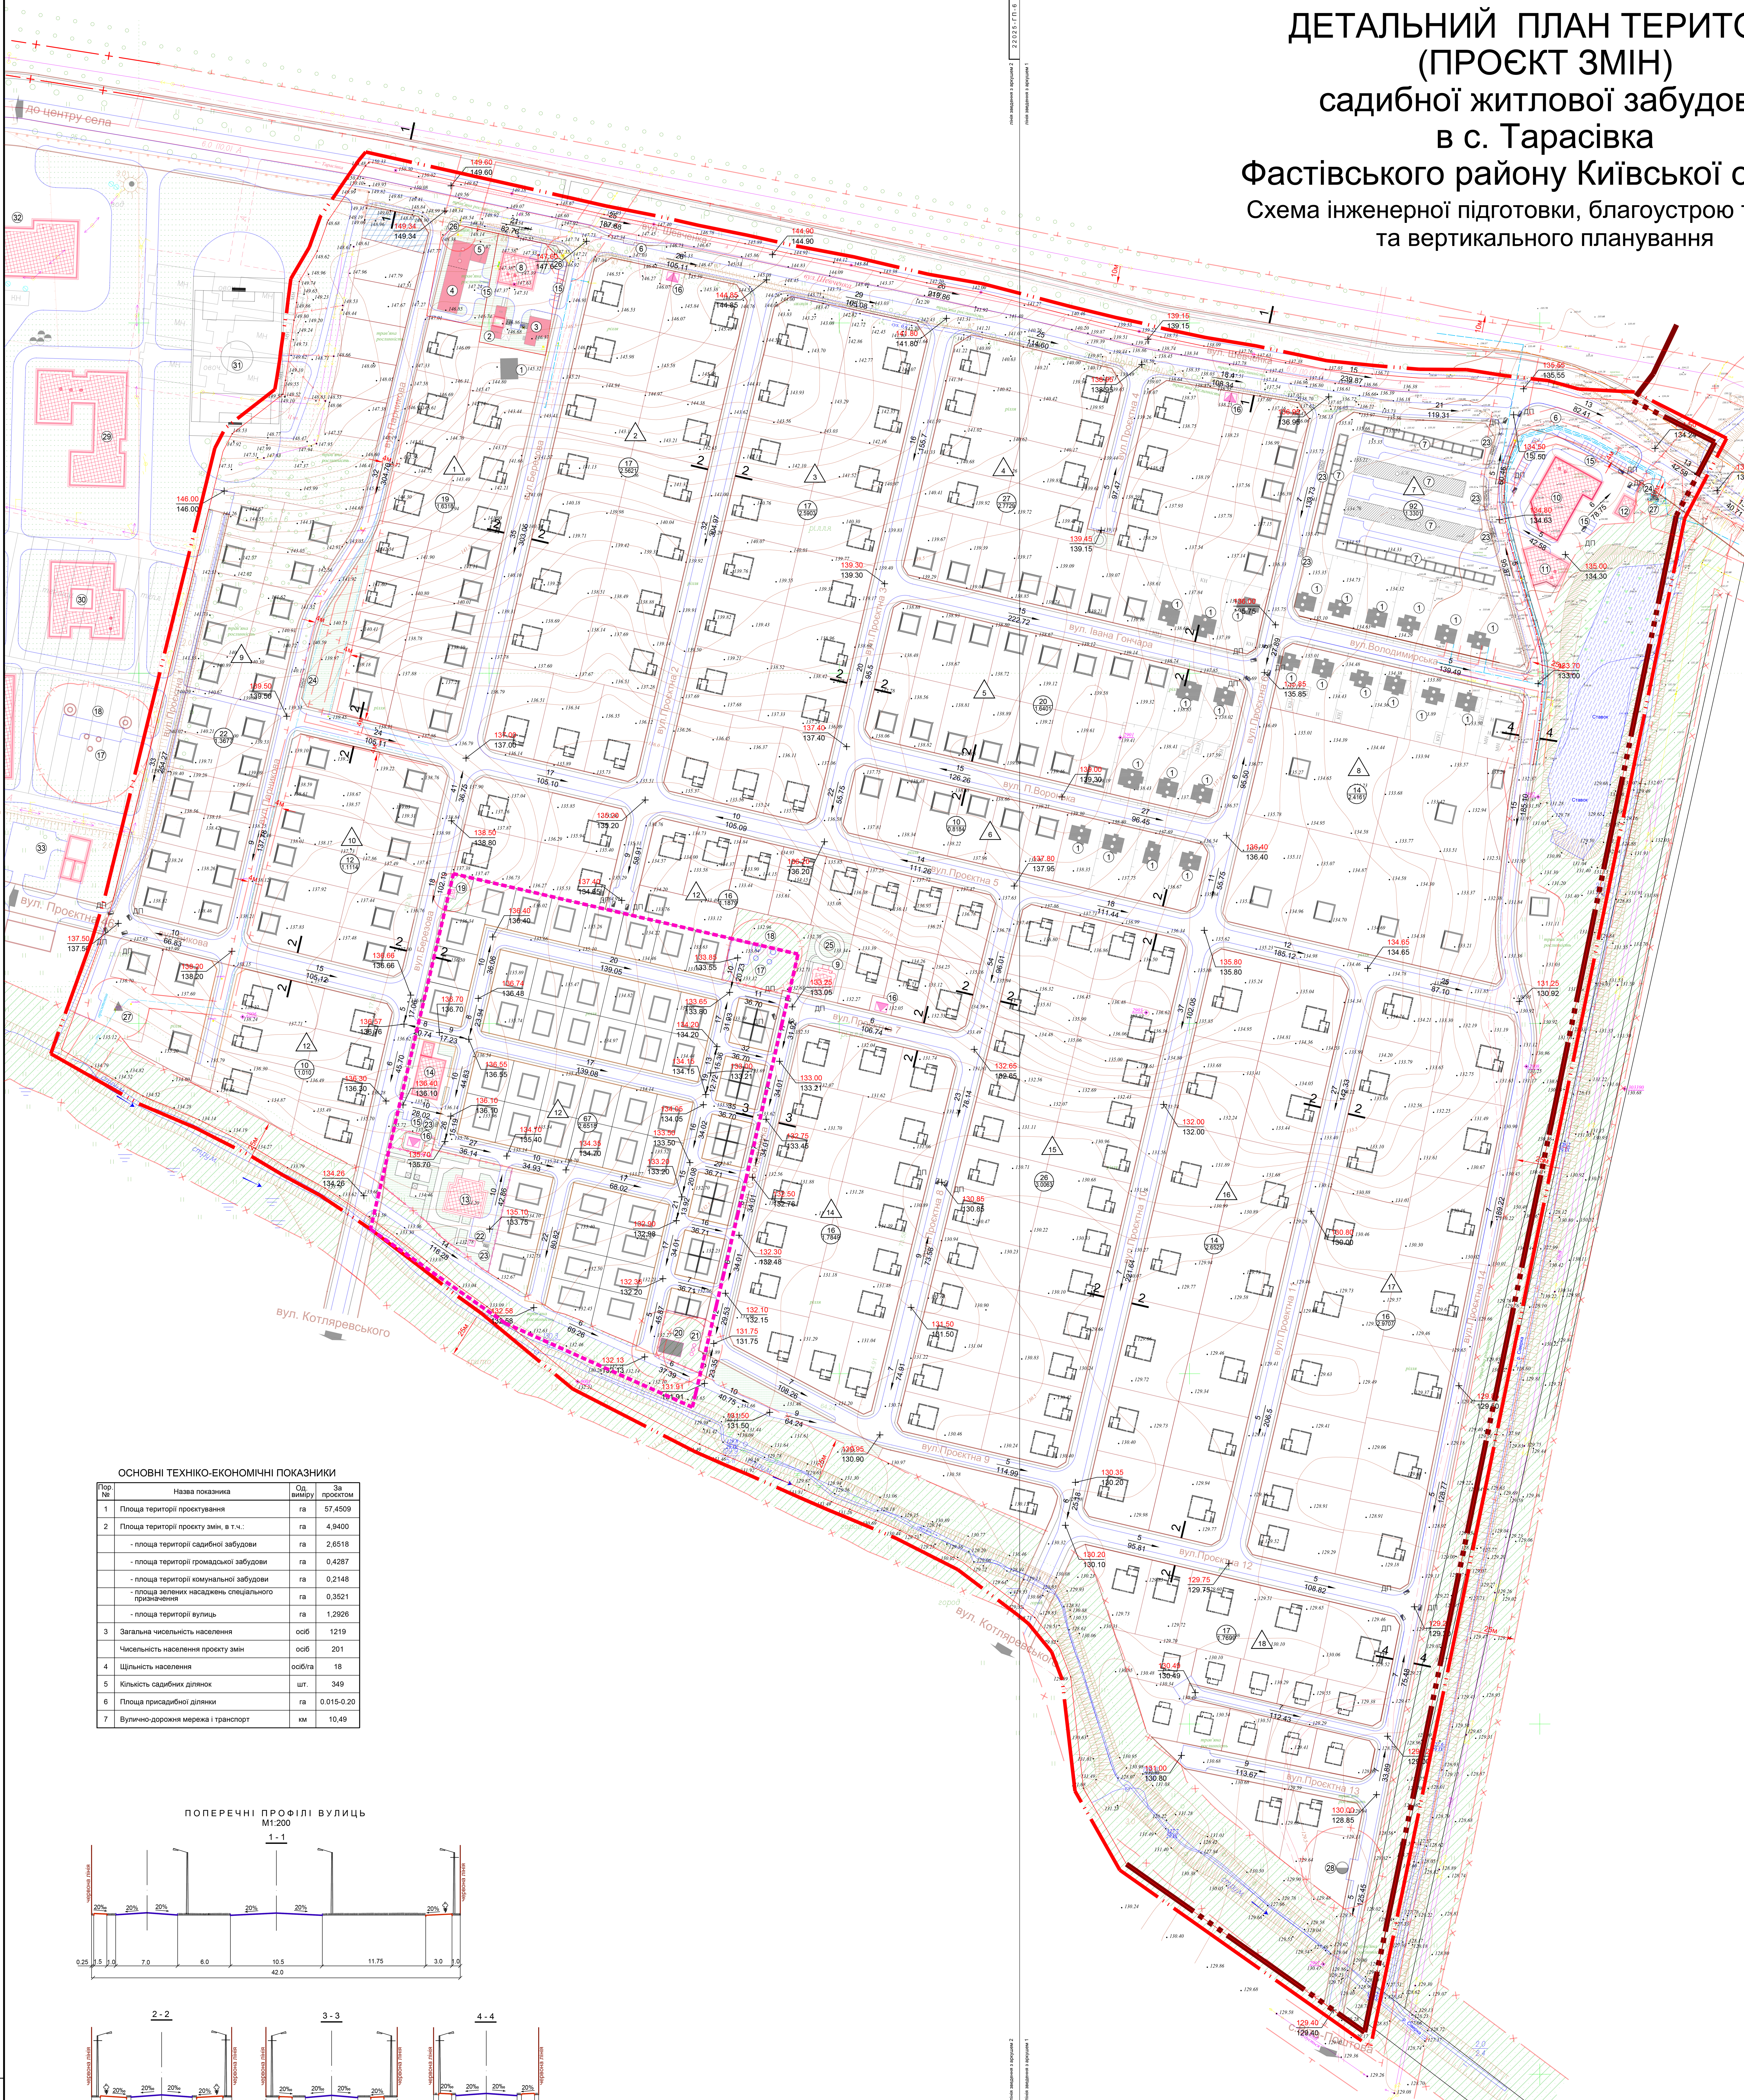



ЕКСПЛІКАЦІЯ			
Пор. №	Назва об'єкта	Кільк.	Примітка
1	Індивідуальний житловий будинок	25	юн.
2	Лізня	1	юн.
3	Кафе	1	юн.
4	СТО	1	юн.
5	Виділення "Нової пошти"	1	юн.
6	Зупинка громадського транспорту	2	юн.
7	Збюлований житловий будинок	86	проект.
8	Мийка та шиномонтаж з СТО на 4 поста	1	проект.
9	Магазин товарів повсякденного вжитку торг. п. 100 м2	2	проект.
10	Магазин	1	проект.
11	Ресторан	1	проект.
12	Автомийка	1	проект.
13	Заклад дошкільної освіти на 60 місць	1	проект.
14	Магазин, кафе, офіс продажу та КПП	1	проект.
15	Майданчик для стоянки автомашин	6	проект.
16	Трансформаторна підстанція	4	проект.
17	Артезіанська свердловина	5	проект.
18	Водонапірна вежа	4	проект.
19	ШГРП	1	проект.
20	Очистні споруди господарсько-побутової каналізації	1	проект.
21	Очистні споруди поверхневих стоків	1	проект.
22	Котельня	1	проект.
23	Майданчик для контейнерів з сміття (вакуумний)	7	проект.
24	Майданчик для контейнерів з сміття	2	проект.
25	Майданчик для відпочинку	1	проект.
26	Трансформаторна підстанція	2	юн.
27	ГРП	2	юн.
28	Каналізаційна насосна станція господарсько-побутової каналізації	1	проект.
29	Заклад загальної середньої освіти І-ІІІ ступенів на 720 учнів	1	за межами
30	Заклад дошкільної освіти на 90 місць	1	за межами
31	Стадіон	1	за межами
32	Торговельний центр	1	за межами
33	Пожарне депо II типу на 2 автомашини	1	за межами

УМОВНІ ПОЗНАЧЕННЯ		
Іконка	Проекти	Назва
		Будівля громадська
		Житловий будинок
		Житловий будинок, що будується
		Дорога, вулиця, тротуар
		Червоні лінії вулиць
		Внутрішньоквартальні проїзди
		Автомобільна
		Територія зелених насаджень обмеженого користування
		Територія зелених насаджень спец. призначення
		Територія об'єкта обслуговування, торгівлі та інших видів підприємницької діяльності
		Водозлив
		Межа території населеного пункту
		Межа території проектування
		Межа території проектування змін
		Межа охоронної зони
		Межа санітарно-захисної зони
		Межа 1 поясу зони санітарної охорони
		Межа прибережної захисної смуги
		Повітряна лінія електропередачі високої напруги
		Повітряна лінія електропередачі середньої напруги
		Газопровід високого тиску
		Газопровід середнього тиску
		Газопровід низького тиску
		Трансформаторна підстанція
		Шафова газорегулювальна пункт
		Очистні споруди господарсько-побутової каналізації
		Очистні споруди поверхневих стоків
		Артезіанська свердловина
		Водонапірна вежа
		Майданчик контейнерів для сміття
		Огорожа
		Проектна відстань (червона)
		Висота відстані (чорна)
		Ухил (в проміллі)
		Відстань (в метрах)
		Водостічний колектор

ОСНОВНІ ТЕХНІКО-ЕКОНОМІЧНІ ПОКАЗНИКИ

Пор. №	Назва показника	Од. виміру	За проектом
1	Площа території проектування	га	57,4509
	- площа території садибної забудови	га	2,6518
	- площа території громадської забудови	га	0,4287
	- площа території комунальної забудови	га	0,2148
	- площа зелених насаджень спеціального призначення	га	0,3521
	- площа території вулиць	га	1,2926
3	Загальна чисельність населення	осіб	1219
	Чисельність населення проекту змін	осіб	201
4	Щільність населення	осіб/га	18
5	Кількість садибних ділянок	шт.	349
6	Площа присадибної ділянки	га	0,015-0,20
7	Вулиць-дорожня мережа і транспорт	км	10,49

ПОПЕРЕЧНІ ПРОФІЛІ ВУЛИЦЬ
М 1:200

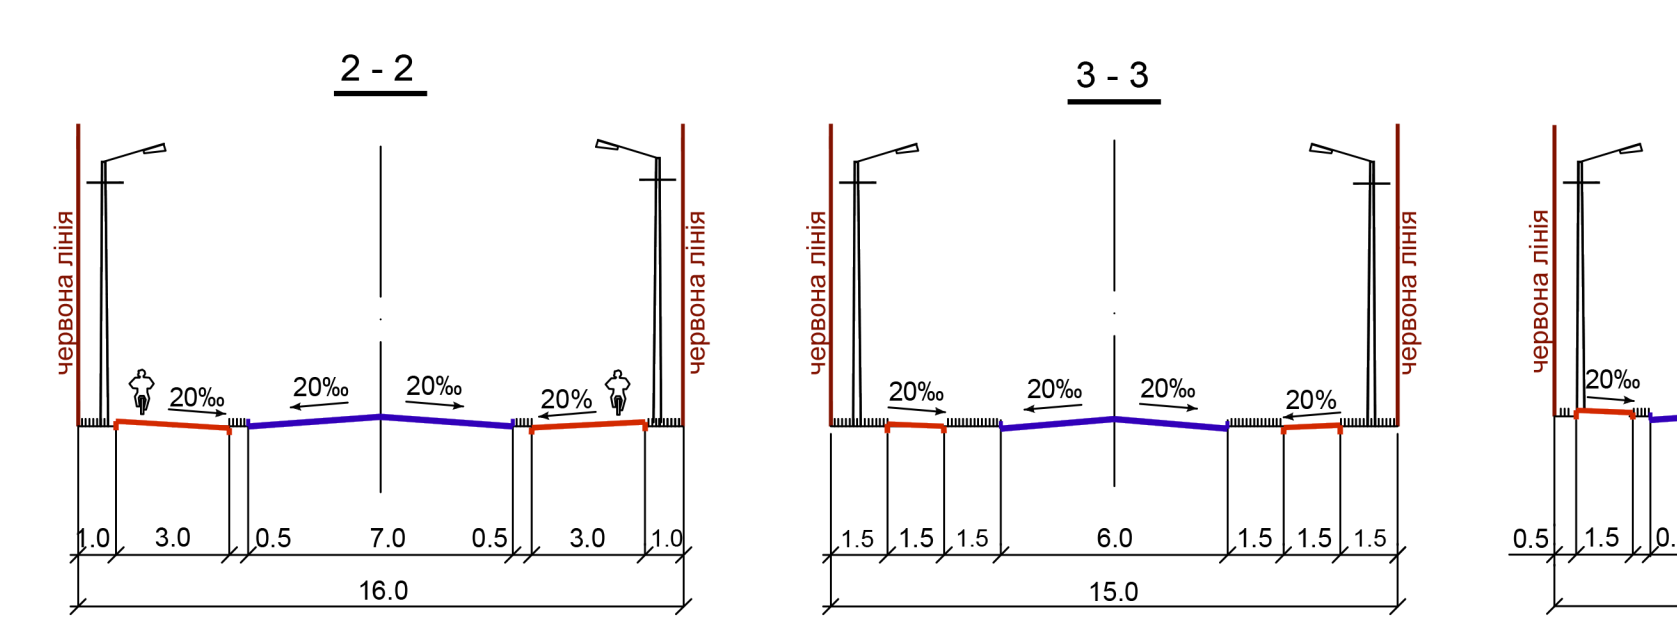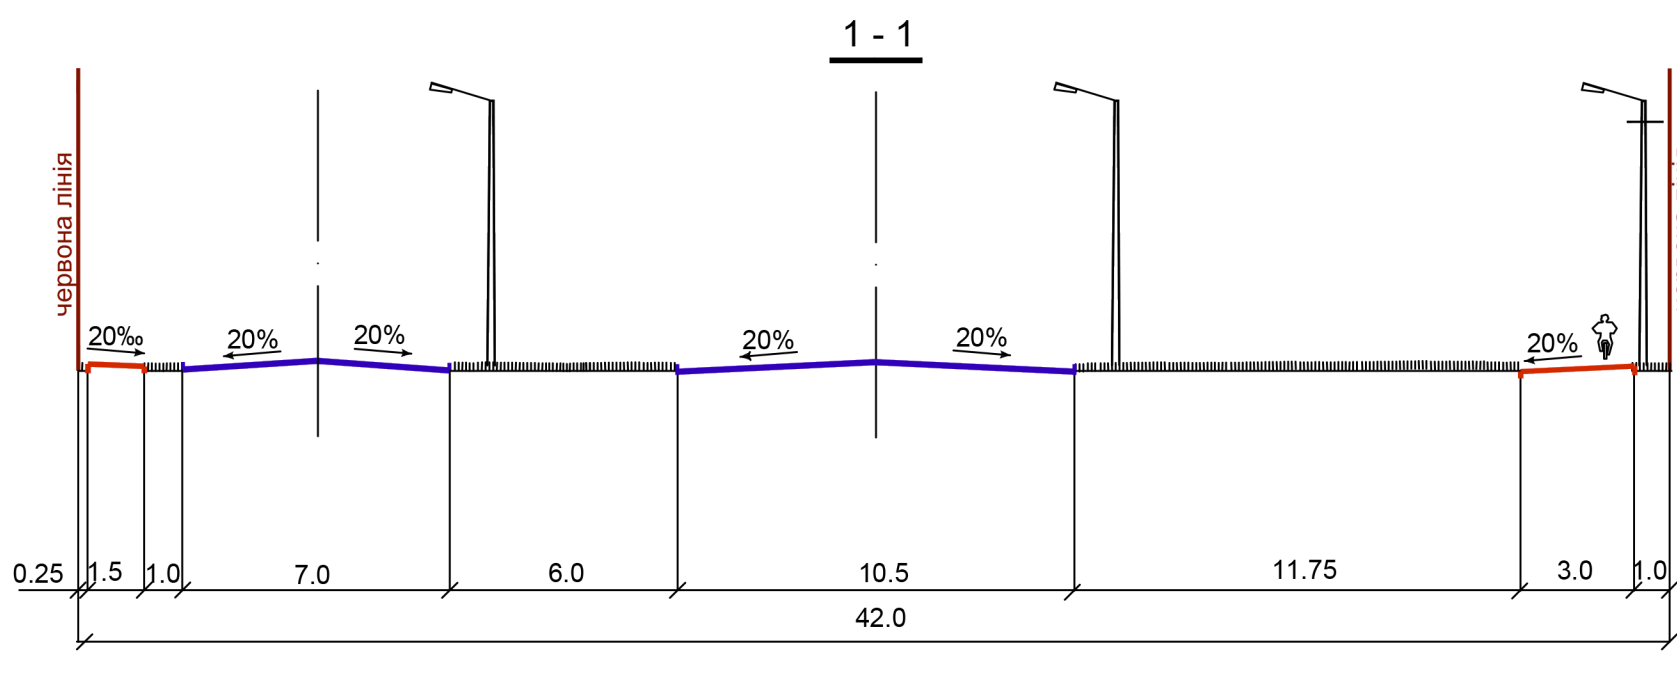

МАСШТАБ 1 : 1000
в 1 см - 10 м

2025-Г-П-6			
Зм.	Кільк.	Архитектор	Підпис
