
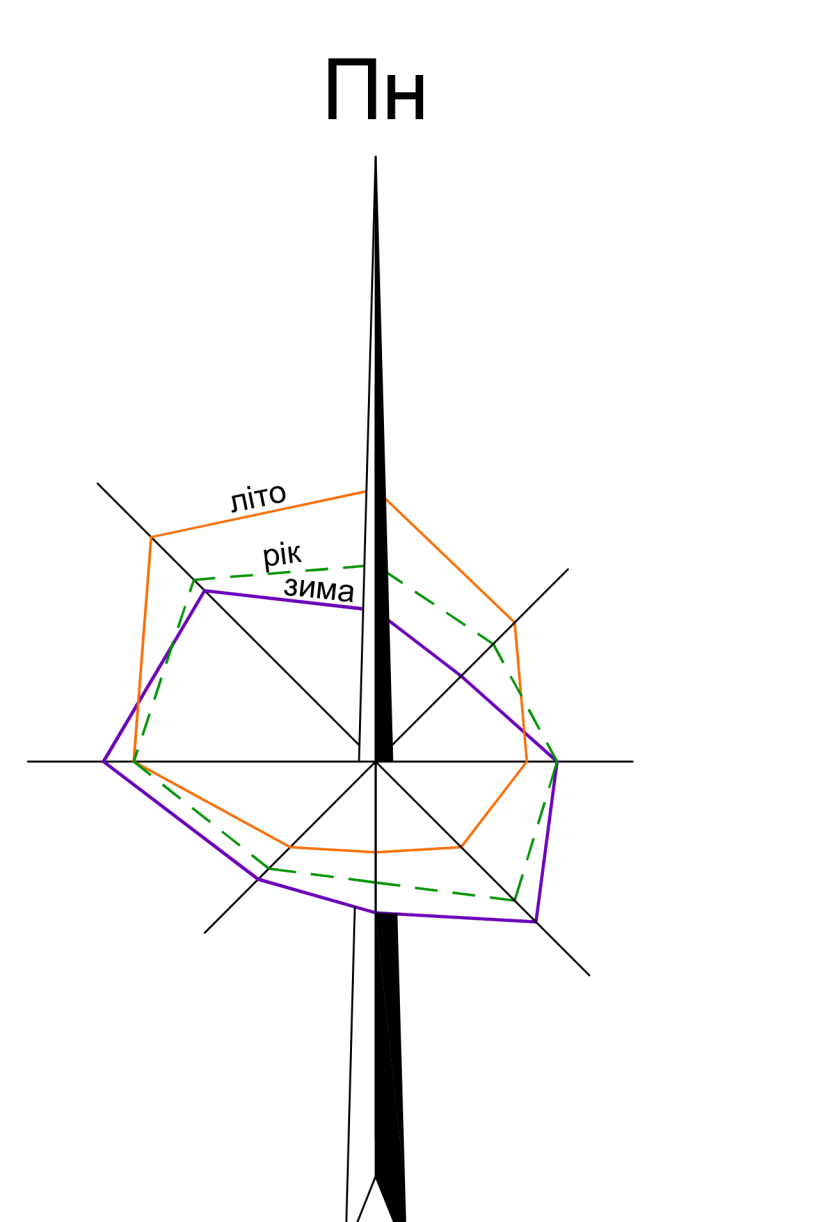


ДЕТАЛЬНИЙ ПЛАН ТЕРИТОРІЇ
(ПРОЄКТ ЗМІН)
садибної житлової забудови
в с. Тарасівка
Фастівського району Київської області
Проектний план та схема проектних обмежень
у використанні земель

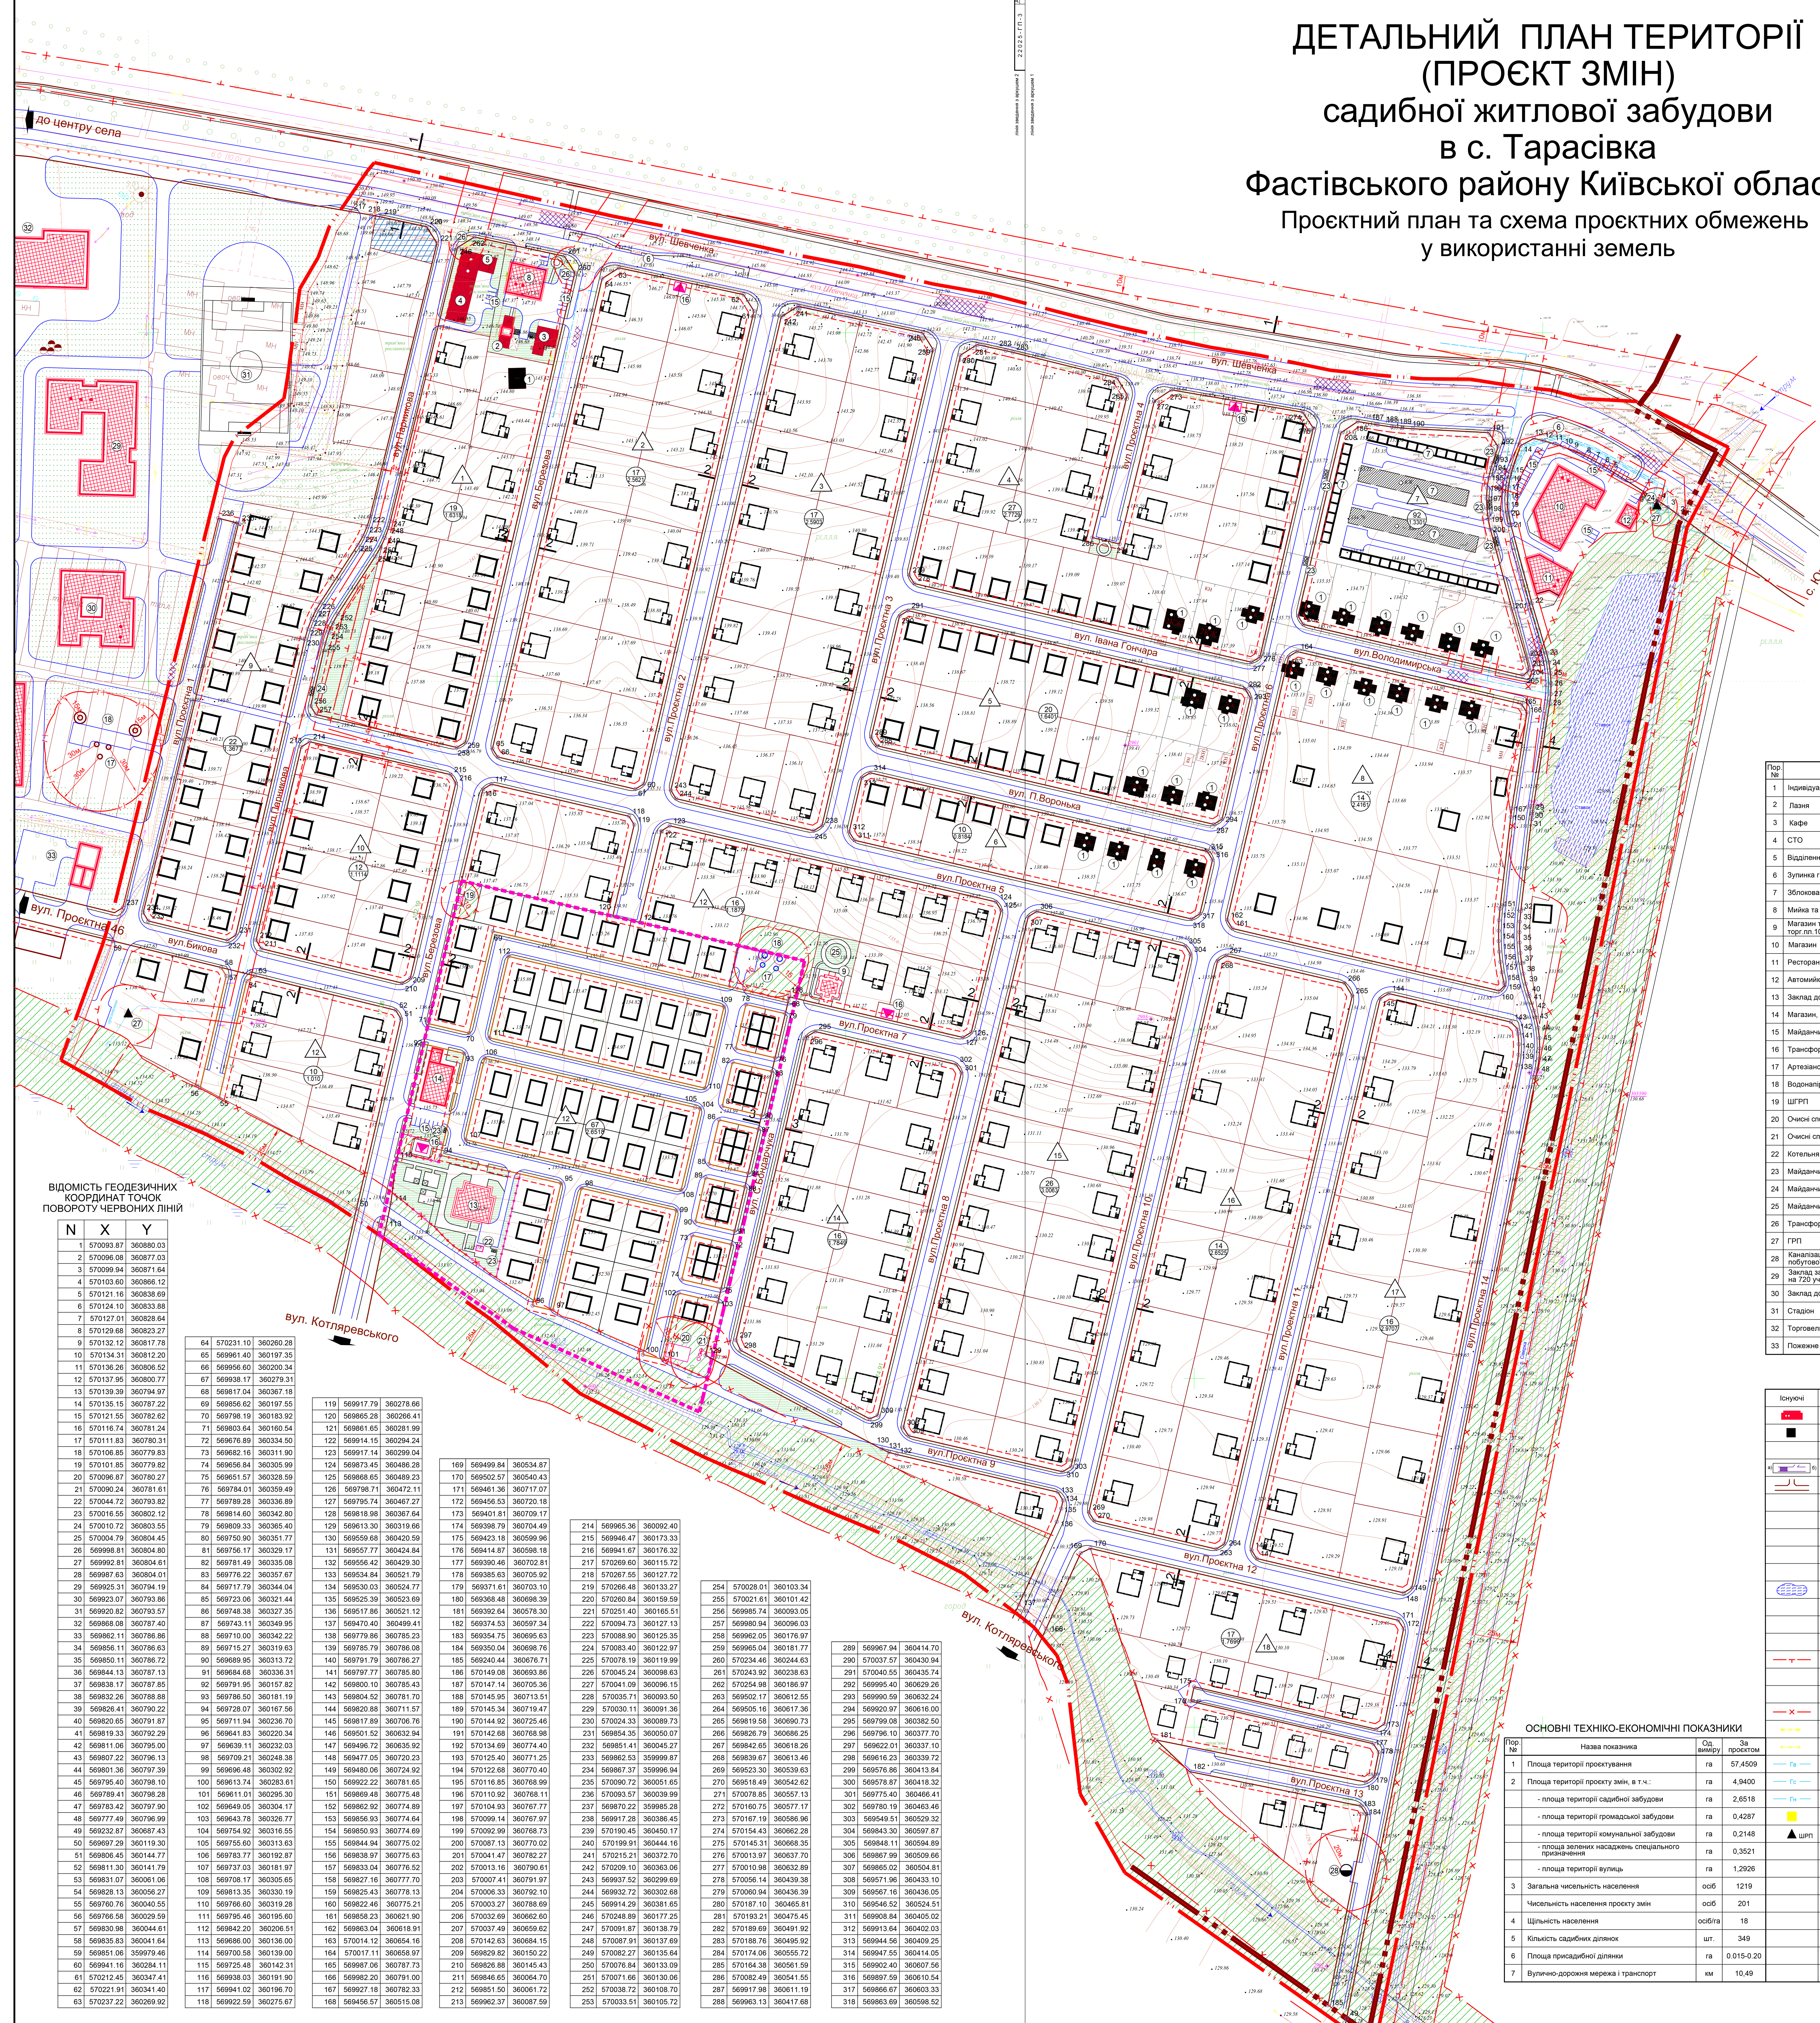

ЕКСПЛІКАЦІЯ			
Пор. №	Назва об'єкта	Кільк.	Примітка
1	Індивідуальний житловий будинок	25	юн.
3	Кафе	1	юн.
4	СТО	1	юн.
5	Виділення "Нової пошти"	1	юн.
6	Зупинка громадського транспорту	2	юн.
7	Збюлований житловий будинок	86	проект.
8	Мийка та шиномонтаж з СТО на 4 поста	1	проект.
9	Магазин товарів повсякденного вжитку площею 100 кв.м	2	проект.
10	Магазин	1	проект.
11	Ресторан	1	проект.
12	Автомойка	1	проект.
13	Заклад дошкільної освіти на 60 місць	1	проект.
14	Магазин, кафе, офіс продажу та КТП	1	проект.
15	Майданчик для стоянки автомобілів	6	проект.
16	Трансформаторна підстанція	4	проект.
17	Артезіанська свердловина	5	проект.
18	Водонапірна вежа	4	проект.
19	ШГРП	1	проект.
20	Очистні споруди господарсько-побутової каналізації	1	проект.
21	Очистні споруди поверхневих стоків	1	проект.
22	Котельня	1	проект.
23	Майданчик для контейнерів з сміття (вакуумний)	7	проект.
24	Майданчик для контейнерів з сміття	2	проект.
25	Майданчик для відпочинку	1	проект.
26	Трансформаторна підстанція	2	юн.
27	ГРП	2	юн.
28	Каналізаційна насосна станція господарсько-побутової каналізації	1	проект.
29	Заклад загальної середньої освіти І-ІІІ ступенів на 720 учнів	1	за межами
30	Заклад дошкільної освіти на 90 місць	1	за межами
31	Стадіон	1	за межами
32	Торговельний центр	1	за межами
33	Пожарне депо ІІ типу на 2 автомашини	1	за межами

УМОВНІ ПОЗНАЧЕННЯ		
Іконка	Проектні	Назва
		Будівля громадська
		Житловий будинок
		Житловий будинок, що будується
		Дорога, вулиця, б) територія
		Червоні лінії вулиць
		Внутрішньоквартальні проїзди
		Автошлях
		Територія зелених насаджень обмеженого користування
		Територія зелених насаджень спец. призначення
		Територія об'єкта обслуговування, торгівлі та інших видів підприємницької діяльності
		Водойма
		Межа території населеного пункту
		Межа території проектування
		Межа території проектування змін
		Межа охоронної зони
		Межа санітарно-захисної зони
		Межа 1-го поясу зони санітарної охорони
		Межа прибережної захисної смуги
		Повітряна лінія електропередачі високої напруги
		Повітряна лінія електропередачі середньої напруги
		Газопровід високого тиску
		Газопровід середнього тиску
		Газопровід низького тиску
		Трансформаторна підстанція
		Шасійний газорозподільний пункт
		Очистні споруди господарсько-побутової каналізації
		Очистні споруди поверхневих стоків
		Артезіанська свердловина
		Водонапірна вежа
		Майданчик контейнерів для сміття
		Огорожа
		Лінія регулювання забудови
		Точка повороту червоних ліній

ОСНОВНІ ТЕХНІКО-ЕКОНОМІЧНІ ПОКАЗНИКИ			
Пор. №	Назва показника	Од. виміру	Значення
1	Площа території проектування	га	57,4509
2	Площа території проекту змін, в т.ч.:	га	4,9400
	- площа території садибної забудови	га	2,6518
	- площа території громадської забудови	га	0,4287
	- площа території комунальної забудови	га	0,2148
	- площа зелених насаджень спеціального призначення	га	0,3521
	- площа території вулиць	га	1,2926
3	Загальна чисельність населення	осіб	1219
	Чисельність населення проекту змін	осіб	201
4	Щільність населення	осіб/га	18
5	Кількість садибних ділянок	шт.	349
6	Площа присадибної ділянки	га	0,015-0,20
7	Вулично-дорожня мережа і транспорт	км	10,49

П Р И М І Т К И

- Креслення марки ГП розроблено на матеріалі інженерно-топографічного плану, актуалізованого ФОП "Супина П. Я." в 2022 році в М 1:500.
- Система координат - Батумська.
- При проведенні земельних робіт необхідно уточнювати підземні мережі та їх положення з відповідними органами.
- Проектний план та схема проектних обмежень у використанні земель подано з планом червоних ліній та кресленнями поперечних профілів вулиць.

ВІДОМІСТЬ ГЕОДЕЗИЧНИХ
КООРДИНАТ ТОЧОК
ПОВОРОТУ ЧЕРВОНИХ ЛІНІЙ

N	X	Y
1	570093.87	360880.03
2	570096.08	360877.03
3	570099.84	360871.84
4	570103.60	360866.12
5	570121.16	360838.69
6	570124.10	360833.86
7	570127.01	360828.64
8	570129.68	360823.27
9	570132.12	360817.78
10	570134.31	360812.20
11	570136.26	360806.52
12	570137.65	360800.77
13	570139.39	360794.97
14	570135.15	360787.22
15	570121.55	360782.62
16	570116.74	360781.24
17	570111.83	360780.31
18	570106.85	360779.83
19	570101.85	360779.82
20	570096.87	360780.27
21	570090.24	360781.61
22	570044.72	360793.82
23	570016.55	360802.12
24	570010.72	360803.55
25	570004.79	360804.45
26	569998.81	360804.80
27	569992.81	360804.61
28	569987.83	360804.01
