




с. ТАРАСІВКА ФАСТІВСЬКИЙ РАЙОН КИЇВСЬКА ОБЛАСТЬ

ДЕТАЛЬНИЙ ПЛАН ТЕРИТОРІЇ КВАРТАЛУ ПІД БУДІВНИЦТВО
САДИБНОЇ ЖИТЛОВОЇ ЗАБУДОВИ ОРІЄНТОВАННО
ПЛОЩЕЮ - 1,5 ГА В МЕЖАХ ВУЛ. Н. ОЛІЙНИЧЕНКО В
С. ТАРАСІВКА ФАСТІВСЬКОГО РАЙОНУ КИЇВСЬКОЇ ОБЛАСТІ

ПЛАН СУЧАСНОГО ВИКОРИСТАННЯ ЗЕМЕЛЬ ЗА ФОРМОЮ ВЛАСНОСТІ
ІЗ ЗАЗНАЧЕННЯМ КАТЕГОРІЙ ТА ВИДУ ЦІЛЬОВОГО ПРИЗНАЧЕННЯ, З
УРАХУВАННЯМ НАЯВНИХ ОБМЕЖЕНЬ ТА ОБ'ЯЗКІВ

М 1:500

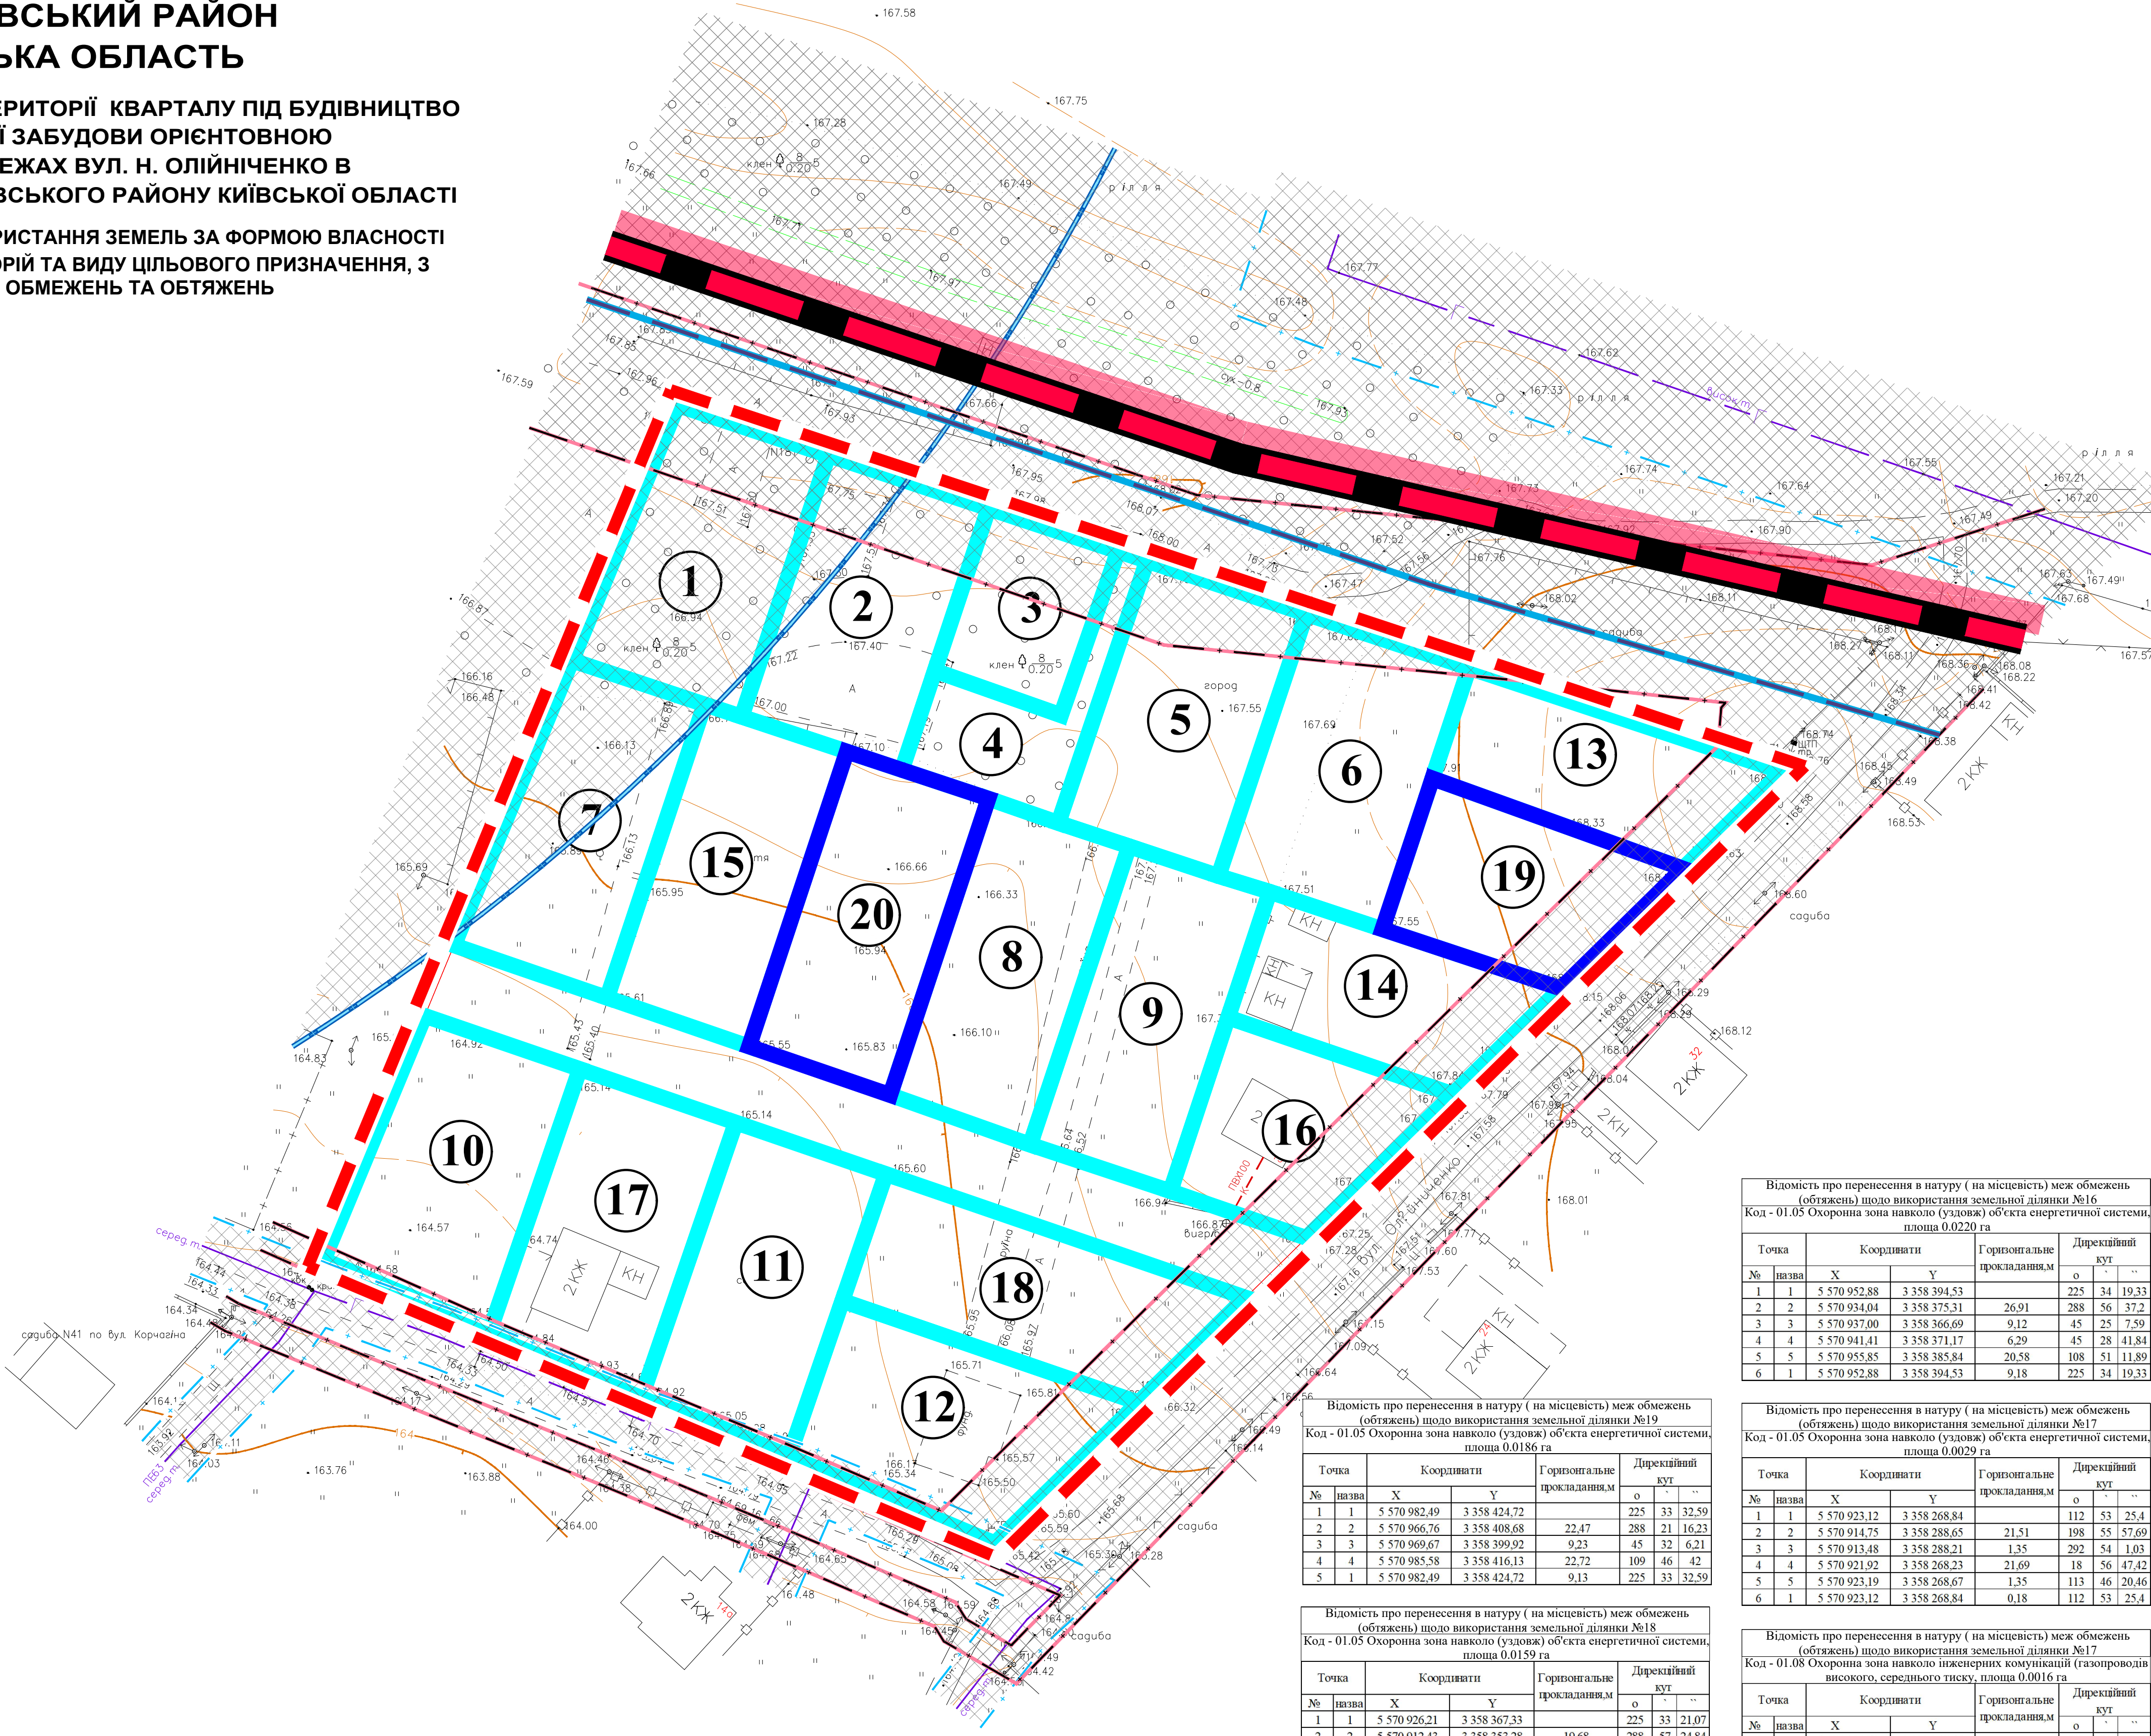

УМОВНІ ПОЗНАЧЕННЯ:

- МЕЖА с. ТАРАСІВКА
- МЕЖА РОЗРОБКИ ДІПТ
- МЕЖА ЗЕМЕЛЬНОЇ ДІЛЯНКИ КОМУНАЛЬНОЇ ВЛАСНОСТІ
- МЕЖА ЗЕМЕЛЬНОЇ ДІЛЯНКИ ПРИВАТНОЇ ВЛАСНОСТІ
- НОМЕР ЗЕМЕЛЬНОЇ ДІЛЯНКИ

ІНСУЮЧІ ОБМЕЖЕННЯ:

- ОХОРОННА ЗОНА НАВКОЛО (УЗДОВЖ) ОБ'ЄКТА ЕНЕРГЕТИЧНОЇ СИСТЕМИ (ТП, 01.05)
- ОХОРОННА ЗОНА НАВКОЛО ІНЖЕНЕРНИХ КОМУНІКАЦІЙ (ГАЗОПРОВІДІВ ВИСОКОГО, СЕРЕДНЬОГО ТИСКУ, 01.08)
- ОХОРОННА ЗОНА НАВКОЛО ІНЖЕНЕРНИХ КОМУНІКАЦІЙ (МАГІСТРАЛЬНИЙ ГАЗОПРОВІД, 01.08)
- САНИТАРНО-ЗАХИСНА ЗОНА НАВКОЛО ОБ'ЄКТА (ГРС, 03.01)

Відомість про перенесення в натуру (на місцевість) меж обмежень (об'єктів) щодо використання земельної ділянки №1									
Код - 01.05 Охоронна зона навколо (уздовж) об'єкта енергетичної системи, площа 0.0194 га									
Точка	Координати		Горизонтальне прокладанням		Дирекційний кут				
№ п/п	Х	У	о	'	''	о	'	''	...
1	1	5 571 036.70	3 358 312.61			198	21	33.73	
2	2	5 571 010.31	3 358 303.85	27.81		223	27	42.64	
3	3	5 571 005.63	3 358 297.33	9.19		288	18	8.23	
4	4	5 571 004.02	3 358 296.36	1.23		288	21	56.49	
5	5	5 571 009.79	3 358 278.98	18.31	22	29	40.39		
6	6	5 571 043.26	3 358 292.84	36.23	108	21	23.99		
7	1	5 571 036.70	3 358 312.61	20.83	198	21	33.73		

Відомість про перенесення в натуру (на місцевість) меж обмежень (об'єктів) щодо використання земельної ділянки №2									
Код - 01.05 Охоронна зона навколо (уздовж) об'єкта енергетичної системи, площа 0.0208 га									
Точка	Координати		Горизонтальне прокладанням		Дирекційний кут				
№ п/п	Х	У	о	'	''	о	'	''	...
1	1	5 571 029.73	3 358 333.62			198	20	15.2	
2	2	5 571 020.72	3 358 330.64	9.49		288	55	9.84	
3	3	5 571 027.90	3 358 309.69	22.14	18	21	45.41		
4	4	5 571 036.70	3 358 312.61	9.27	108	21	11.13		
5	1	5 571 029.73	3 358 333.62	22.14	198	20	15.2		

Відомість про перенесення в натуру (на місцевість) меж обмежень (об'єктів) щодо використання земельної ділянки №3									
Код - 01.05 Охоронна зона навколо (уздовж) об'єкта енергетичної системи, площа 0.0101 га									
Точка	Координати		Горизонтальне прокладанням		Дирекційний кут				
№ п/п	Х	У	о	'	''	о	'	''	...
1	1	5 571 024.10	3 358 350.60			199	11	4.58	
2	2	5 571 014.97	3 358 347.42	9.67		288	55	18.98	
3	3	5 571 020.72	3 358 330.64	17.75	18	20	15.2		
4	4	5 571 029.73	3 358 333.62	9.49	108	20	37.66		
5	1	5 571 024.10	3 358 350.60	17.89	199	11	4.58		

Відомість про перенесення в натуру (на місцевість) меж обмежень (об'єктів) щодо використання земельної ділянки №5									
Код - 01.05 Охоронна зона навколо (уздовж) об'єкта енергетичної системи, площа 0.0184 га									
Точка	Координати		Горизонтальне прокладанням		Дирекційний кут				
№ п/п	Х	У	о	'	''	о	'	''	...
1	1	5 571 015.88	3 358 375.29			198	31	18.13	
2	2	5 571 010.14	3 358 373.37	6.06		275	44	42.36	
3	3	5 571 011.82	3 358 356.60	16.85	288	55	9.84		
4	4	5 571 013.64	3 358 351.29	5.61	18	40	39.24		
5	5	5 571 022.84	3 358 354.40	9.71	108	25	36.19		
6	1	5 571 015.88	3 358 375.29	22.02	198	31	18.13		

Відомість про перенесення в натуру (на місцевість) меж обмежень (об'єктів) щодо використання земельної ділянки №7									
Код - 03.01 Санітарно-захисна зона навколо об'єкта, площа 0.0377 га									
Точка	Координати		Горизонтальне прокладанням		Дирекційний кут				
№ п/п	Х	У	о	'	''	о	'	''	...
1	1	5 571 001.65	3 358 295.57			228	50	31.97	
2	2	5 570 974.50	3 358 264.28	41.57		22	29	38.83	
3	3	5 571 009.79	3 358 278.98	38.41	108	20	59.54		
4	4	5 571 004.02	3 358 296.36	18.32	198	20	52.34		
5	1	5 571 001.65	3 358 295.57	2.5	228	50	31.97		

Відомість про перенесення в натуру (на місцевість) меж обмежень (об'єктів) щодо використання земельної ділянки №10									
Код - 01.05 Охоронна зона навколо (уздовж) об'єкта енергетичної системи, площа 0.0037 га									
Точка	Координати		Горизонтальне прокладанням		Дирекційний кут				
№ п/п	Х	У	о	'	''	о	'	''	...
1	1	5 570 932.82	3 358 247.11			114	3	19.34	
2	2	5 570 923.19	3 358 268.67	23.61	198	56	47.42		
3	3	5 570 921.92	3 358 268.23	1.35	292	54	23.03		
4	4	5 570 931.14	3 358 246.41	23.69	22	29	54.72		
5	1	5 570 932.82	3 358 247.11	1.82	114	3	19.34		

Відомість про перенесення в натуру (на місцевість) меж обмежень (об'єктів) щодо використання земельної ділянки №11									
Код - 01.05 Охоронна зона навколо (уздовж) об'єкта енергетичної системи, площа 0.0029 га									
Точка	Координати		Горизонтальне прокладанням		Дирекційний кут				
№ п/п	Х	У	о	'	''	о	'	''	...
1	1	5 570 914.45	3 358 289.37			112	43	17.27	
2	2	5 570 907.11	3 358 306.90	19		113	23	40.1	
3	3	5 570 906.68	3 358 307.88	1.08	198	57	12.41		
4	4	5 570 905.36	3 358 307.43	1.4	292	54	10.51		
5	5	5 570 913.48	3 358 288.21	20.86	18	55	57.69		
6	6	5 570 914.75	3 358 288.65	1.35	112	54	41.2		
7	1	5 570 914.45	3 358 289.37	0.79	112	43	17.27		

Відомість про перенесення в натуру (на місцевість) меж обмежень (об'єктів) щодо використання земельної ділянки №12									
Код - 01.05 Охоронна зона навколо (уздовж) об'єкта енергетичної системи, площа 0.0236 га									
Точка	Координати		Горизонтальне прокладанням		Дирекційний кут				
№ п/п	Х	У	о	'	''	о	'	''	...
1	1	5 570 912.43	3 358 353.28			225	34	5.44	
2	2	5 570 893.96	3 358 334.44	26.38		292	52	58.62	
3	3	5 570 905.36	3 358 307.43	29.32	18	57	12.41		
4	4	5 570 906.68	3 358 307.88	1.4	113	23	20.74		
5	5	5 570 898.23	3 358 327.42	21.29	45	19	15.45		
6	6	5 570 915.36	3 358 344.74	24.36	108	57	24.84		
7	1	5 570 912.43	3 358 353.28	9.03	225	34	5.44		

Відомість про перенесення в натуру (на місцевість) меж обмежень (об'єктів) щодо використання земельної ділянки №13									
Код - 01.05 Охоронна зона навколо (уздовж) об'єкта енергетичної системи, площа 0.0149 га									
Точка	Координати		Горизонтальне прокладанням		Дирекційний кут				
№ п/п	Х	У	о	'	''	о	'	''	...
1	1	5 570 995.21	3 358 437.69			225	33	27.18	
2	2	5 570 982.49	3 358 424.72	18.17		289	46	42	
3	3	5 570 985.58	3 358 416.13	9.13	45	32	9.91		
4	4	5 570 988.97	3 358 410.58	4.84	45	25	30.34		
5	5	5 570 998.13	3 358 428.88	13.06	108	20	56.42		
6	1	5 570 995.21	3 358 437.69	9.28	225	33	27.18		

Відомість про перенесення в натуру (на місцевість) меж обмежень (об'єктів) щодо використання земельної ділянки №1									
Код - 03.01 Санітарно-захисна зона навколо об'єкта, площа 0.0784 га									
Точка	Координати		Горизонтальне прокладанням		Дирекційний кут				
№ п/п	Х	У	о	'	''	о	'	''	...
1	1	5 571 036.70	3 358 312.61			198	21	33.73	
2	2	5 571 010.31	3 358 303.85	27.81		223	27	42.64	
3	3	5 571 005.63	3 358 297.33	9.19		288	18	8.23	
4	4	5 571 004.02	3 358 296.36	1.23		288	21	56.49	
5	5	5 571 009.79	3 358 278.98	18.31	22	29	40.39		
6	6	5 571 043.26	3 358 292.84	36.23	108	21	23.99		
7	1	5 571 036.70	3 358 312.61	20.83	198	21	33.73		

Відомість про перенесення в натуру (на місцевість) меж обмежень (об'єктів) щодо використання земельної ділянки №2									
Код - 03.01 Санітарно-захисна зона навколо об'єкта, площа 0.0151 га									
Точка	Координати		Горизонтальне прокладанням		Дирекційний кут				
№ п/п	Х	У	о	'	''	о	'	''	...
1	1	5 571 033.27	3 358 322.94			219	43	43.25	
2	2	5 571 010.31	3 358 303.85	29.86		18	21	33.73	
3	3	5 571 036.70	3 358 312.61	27.81	108	21	6.1		
4	1	5 571 033.27	3 358 322.94	10.88	219	43	43.25		