
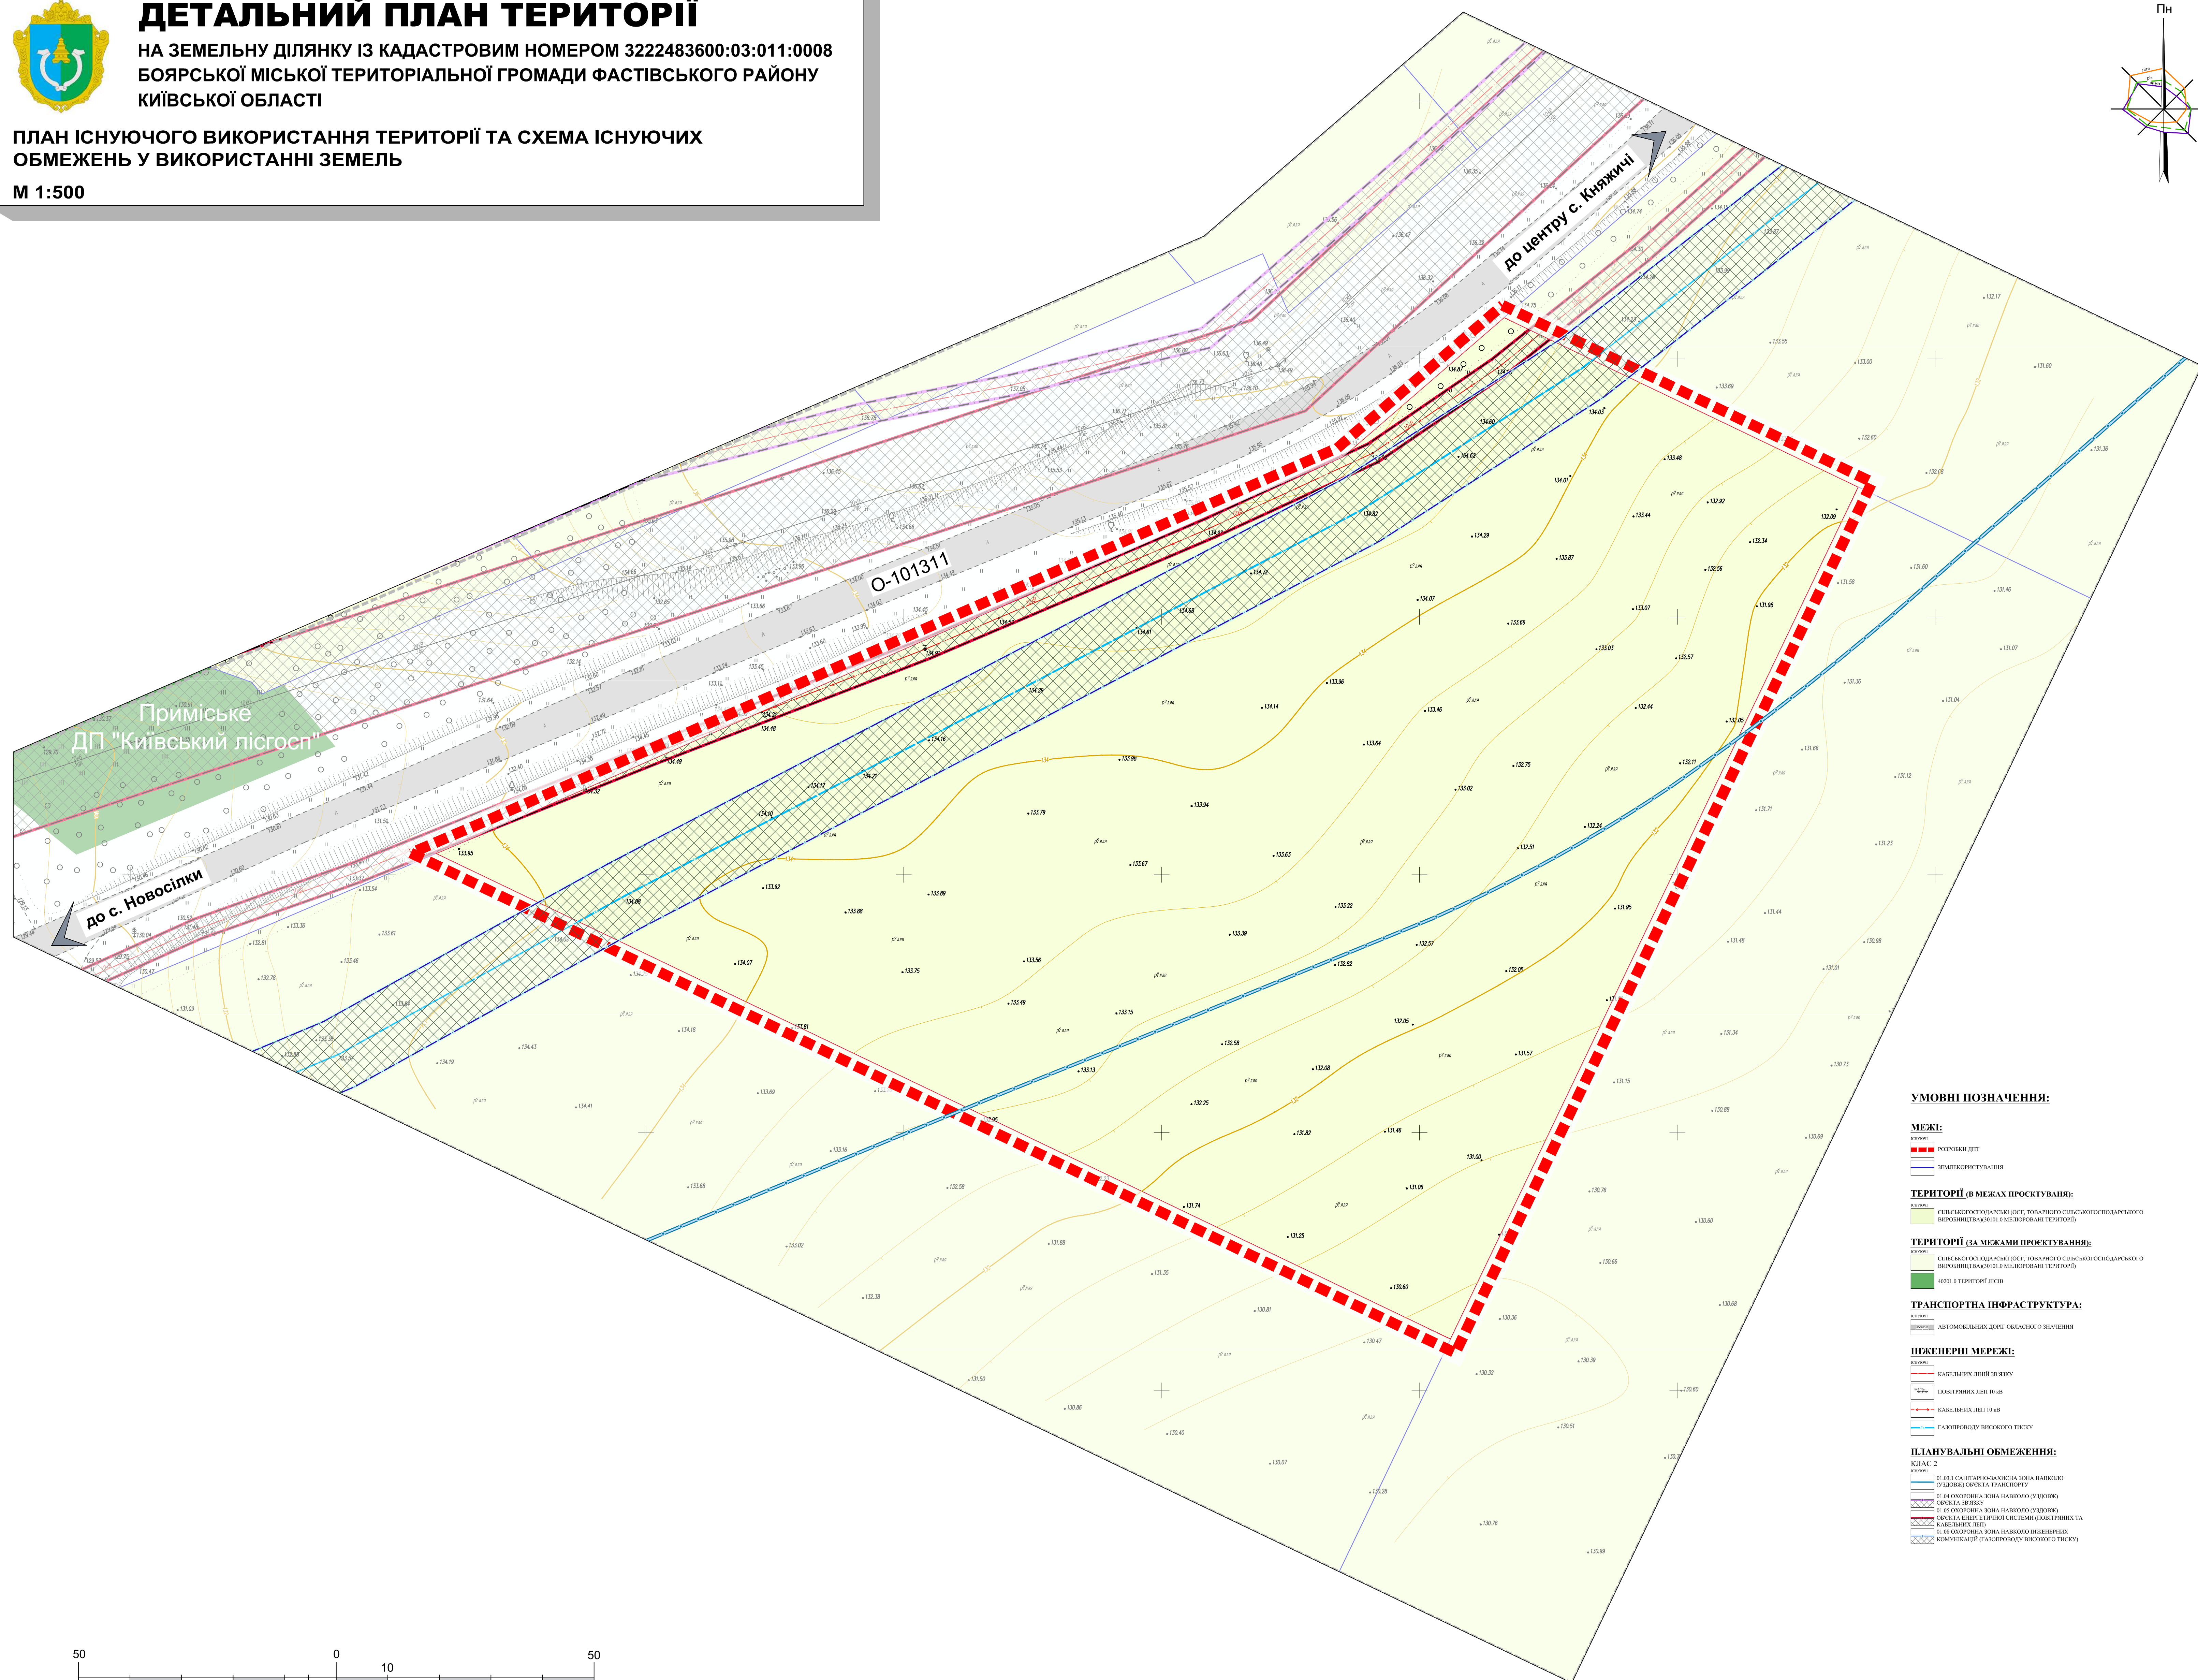


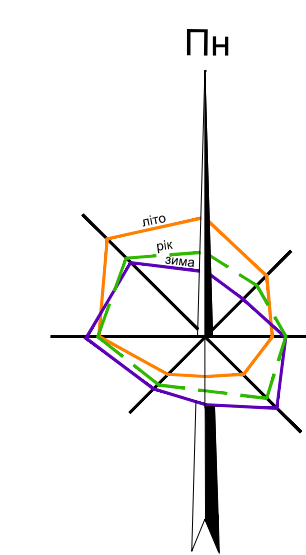


УМОВНІ ПОЗНАЧЕННЯ

MEЖИ

**ТЕРИТОРІЇ (В МЕЖАХ ПРОЄКТУВАННЯ)**


ТЕРИТОРІЇ (ЗА МЕЖАМИ ПРОЄКТУВАННЯ):

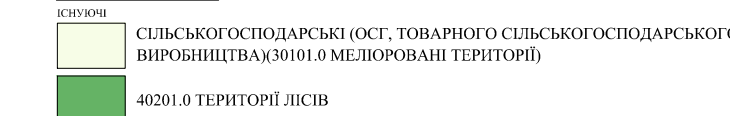

TRANСПОРТНА ІНФРАСТРУКТУРА



ІНЖЕНЕРНІ МЕРЕЖІ:

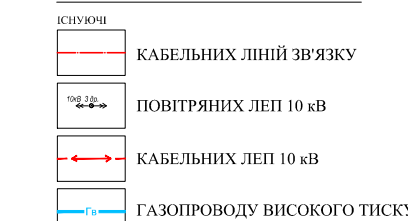

ПЛАНУВАЛЬНІ ОБМЕЖЕННЯ

