


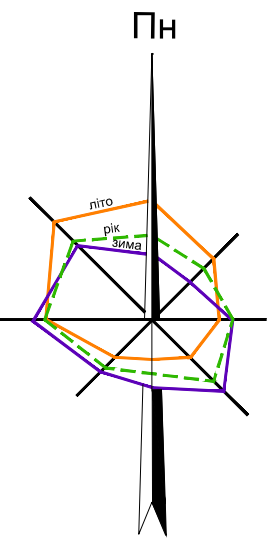

# ДЕТАЛЬНИЙ ПЛАН ТЕРИТОРІЇ

НА ЗЕМЕЛЬНУ ДІЛЯНКУ ІЗ КАДАСТРОВИМ НОМЕРОМ 3222483600:03:011:0008  
БОЯРСЬКОЇ МІСЬКОЇ ТЕРИТОРІАЛЬНОЇ ГРОМАДИ ФАСТИВСЬКОГО РАЙОНУ  
КИЇВСЬКОЇ ОБЛАСТІ

ПЛАН СУЧАСНОГО ВИКОРИСТАННЯ ЗЕМЕЛЬ ЗА ФОРМОЮ ВЛАСНОСТІ  
ІЗ ЗАЗНАЧЕННЯМ КАТЕГОРІЙ ТА ВИДУ ЦІЛЬОВОГО ПРИЗНАЧЕННЯ,  
З УРАХУВАННЯМ НАЯВНИХ ОБМЕЖЕНЬ ТА ОБТЯЖЕНЬ  
М 1:500



| № п/п | Кадастровий номер      | Тип власності      | Цільове призначення:                                            | Площа  | Категорія земель                         |
|-------|------------------------|--------------------|-----------------------------------------------------------------|--------|------------------------------------------|
| 1     | 3222483600:03:011:0008 | Приватна власність | 01.01 Для ведення повільного сільськогосподарського виробництва | 2,5769 | Земля сільськогосподарського призначення |

Відомість про перенесення в натуру ( на місцевість) меж обмежень (обтяжень) щодо використання земельної ділянки

Код - 01.03.1 Санітарно-захисна зона навколо (уздовж) об'єкта транспорту, площа 0.1368 га


| Точка | Координати | Горизонтальне прокладання, м | Дирекційний кут |       |     |          |
|-------|------------|------------------------------|-----------------|-------|-----|----------|
| № п/п | № назва    | X                            | Y               | о     | '   | ''       |
| 1     | 1          | 5 567 675.18                 | 3 343 135.10    | 205   | 34  | 28.89    |
| 2     | 2          | 5 567 626.45                 | 3 343 111.78    | 54.03 | 234 | 15 47.44 |
| 3     | 3          | 5 567 617.35                 | 3 343 099.13    | 15.59 | 241 | 0 54.63  |
| 4     | 4          | 5 567 591.49                 | 3 343 052.46    | 53.35 | 247 | 46 50.22 |
| 5     | 5          | 5 567 567.35                 | 3 342 993.36    | 63.84 | 248 | 4 26.98  |
| 6     | 6          | 5 567 556.56                 | 3 342 966.54    | 28.9  | 247 | 31 15.46 |
| 7     | 7          | 5 567 554.80                 | 3 342 962.29    | 4.6   | 295 | 34 32.76 |
| 8     | 8          | 5 567 604.10                 | 3 342 859.28    | 114.2 | 66  | 55 46.52 |
| 9     | 9          | 5 567 607.78                 | 3 342 867.92    | 9.39  | 66  | 20 47.57 |
| 10    | 10         | 5 567 681.04                 | 3 343 035.18    | 182.6 | 49  | 9 12.1   |
| 11    | 11         | 5 567 708.05                 | 3 343 066.42    | 41.3  | 115 | 34 32.19 |
| 12    | 1          | 5 567 675.18                 | 3 343 135.10    | 76.14 | 205 | 34 28.89 |

Відомість про перенесення в натуру (на місцевість) меж обмежень (обтяжень) щодо використання земельної ділянки

Код - 01.05 Охоронна зона навколо (уздовж) об'єкта енергетичної системи, площа 0.0682 га

| Точка | Координати | Горизонтальне прокладання, м | Дирекційний кут |        |     |          |
|-------|------------|------------------------------|-----------------|--------|-----|----------|
| № п/п | № назва    | X                            | Y               | о      | '   | ''       |
| 1     | 1          | 5 567 665.32                 | 3 343 010.00    | 246    | 57  | 49.93    |
| 2     | 2          | 5 567 647.96                 | 3 342 969.17    | 44.36  | 246 | 55 57.37 |
| 3     | 3          | 5 567 641.87                 | 3 342 954.87    | 15.54  | 248 | 59 5.67  |
| 4     | 4          | 5 567 622.00                 | 3 342 905.15    | 55.41  | 248 | 12 8.32  |
| 5     | 5          | 5 567 609.25                 | 3 342 871.28    | 34.32  | 66  | 20 47.95 |
| 6     | 6          | 5 567 658.12                 | 3 342 982.86    | 121.81 | 66  | 57 51.09 |
| 7     | 7          | 5 567 668.97                 | 3 343 008.38    | 27.73  | 65  | 18 24.65 |
| 8     | 8          | 5 567 675.87                 | 3 343 023.37    | 16.5   | 66  | 20 49.07 |
| 9     | 9          | 5 567 681.04                 | 3 343 035.18    | 12.9   | 49  | 9 15.81  |
| 10    | 10         | 5 567 681.59                 | 3 343 035.82    | 0.84   | 65  | 18 21.84 |
| 11    | 11         | 5 567 683.48                 | 3 343 039.93    | 4.53   | 55  | 41 39    |
| 12    | 12         | 5 567 699.86                 | 3 343 063.94    | 29.06  | 51  | 23 40.1  |
| 13    | 13         | 5 567 705.72                 | 3 343 071.28    | 9.4    | 115 | 35 5.09  |
| 14    | 14         | 5 567 703.81                 | 3 343 075.29    | 4.44   | 231 | 23 46.69 |
| 15    | 15         | 5 567 696.64                 | 3 343 066.32    | 11.48  | 235 | 41 40.65 |
| 16    | 16         | 5 567 679.99                 | 3 343 041.91    | 29.55  | 245 | 18 30.94 |
| 17    | 1          | 5 567 665.32                 | 3 343 010.00    | 35.13  | 246 | 57 49.93 |

| Відомість про перенесення в натуру (на місцевість) меж обмежень (обтяжень) щодо використання земельної ділянки     |       |              |              |                              |                 |          |
|---|-------|--------------|--------------|------------------------------|-----------------|----------|
| Код - 01.08 Охоронна зона навколо інженерних комунікацій (газопроводу високого, середнього тиску, площа 0,3151 га) |       |              |              |                              |                 |          |
| №   | Точка | Координати   |              | Горизонтальне прокладання, м | Дирекційний кут |          |
|   | №     | назва        | X            | Y                            | о               | '        |
| 1   | 1     | 5 567 692.51 | 3 343 085.60 |                              | 237             | 16 48.43 |
| 2   | 2     | 5 567 664.62 | 3 343 042.19 | 51.6                         | 242             | 15 40.49 |
| 3   | 3     | 5 567 630.60 | 3 342 977.49 | 73.1                         | 242             | 26 27.08 |
| 4   | 4     | 5 567 589.77 | 3 342 899.27 | 88.23                        | 241             | 0 21.48  |
| 5   | 5     | 5 567 587.19 | 3 342 894.61 | 5.33                         | 295             | 34 39.91 |
| 6   | 6     | 5 567 594.61 | 3 342 879.11 | 17.18                        | 61              | 0 36.61  |
| 7   | 7     | 5 567 602.10 | 3 342 892.64 | 15.46                        | 62              | 26 24.96 |
| 8   | 8     | 5 567 643.00 | 3 342 971.00 | 88.39                        | 62              | 15 39.25 |
| 9   | 9     | 5 567 676.73 | 3 343 035.13 | 72.46                        | 57              | 16 52.27 |
| 10   | 10    | 5 567 703.26 | 3 343 076.43 | 49.09                        | 115             | 34 32.39 |
| 11   | 11    | 5 567 696.46 | 3 343 090.64 | 15.75                        | 231             | 52 37.05 |
| 12   | 1     | 5 567 692.51 | 3 343 085.60 | 6.4                          | 237             | 16 48.43 |

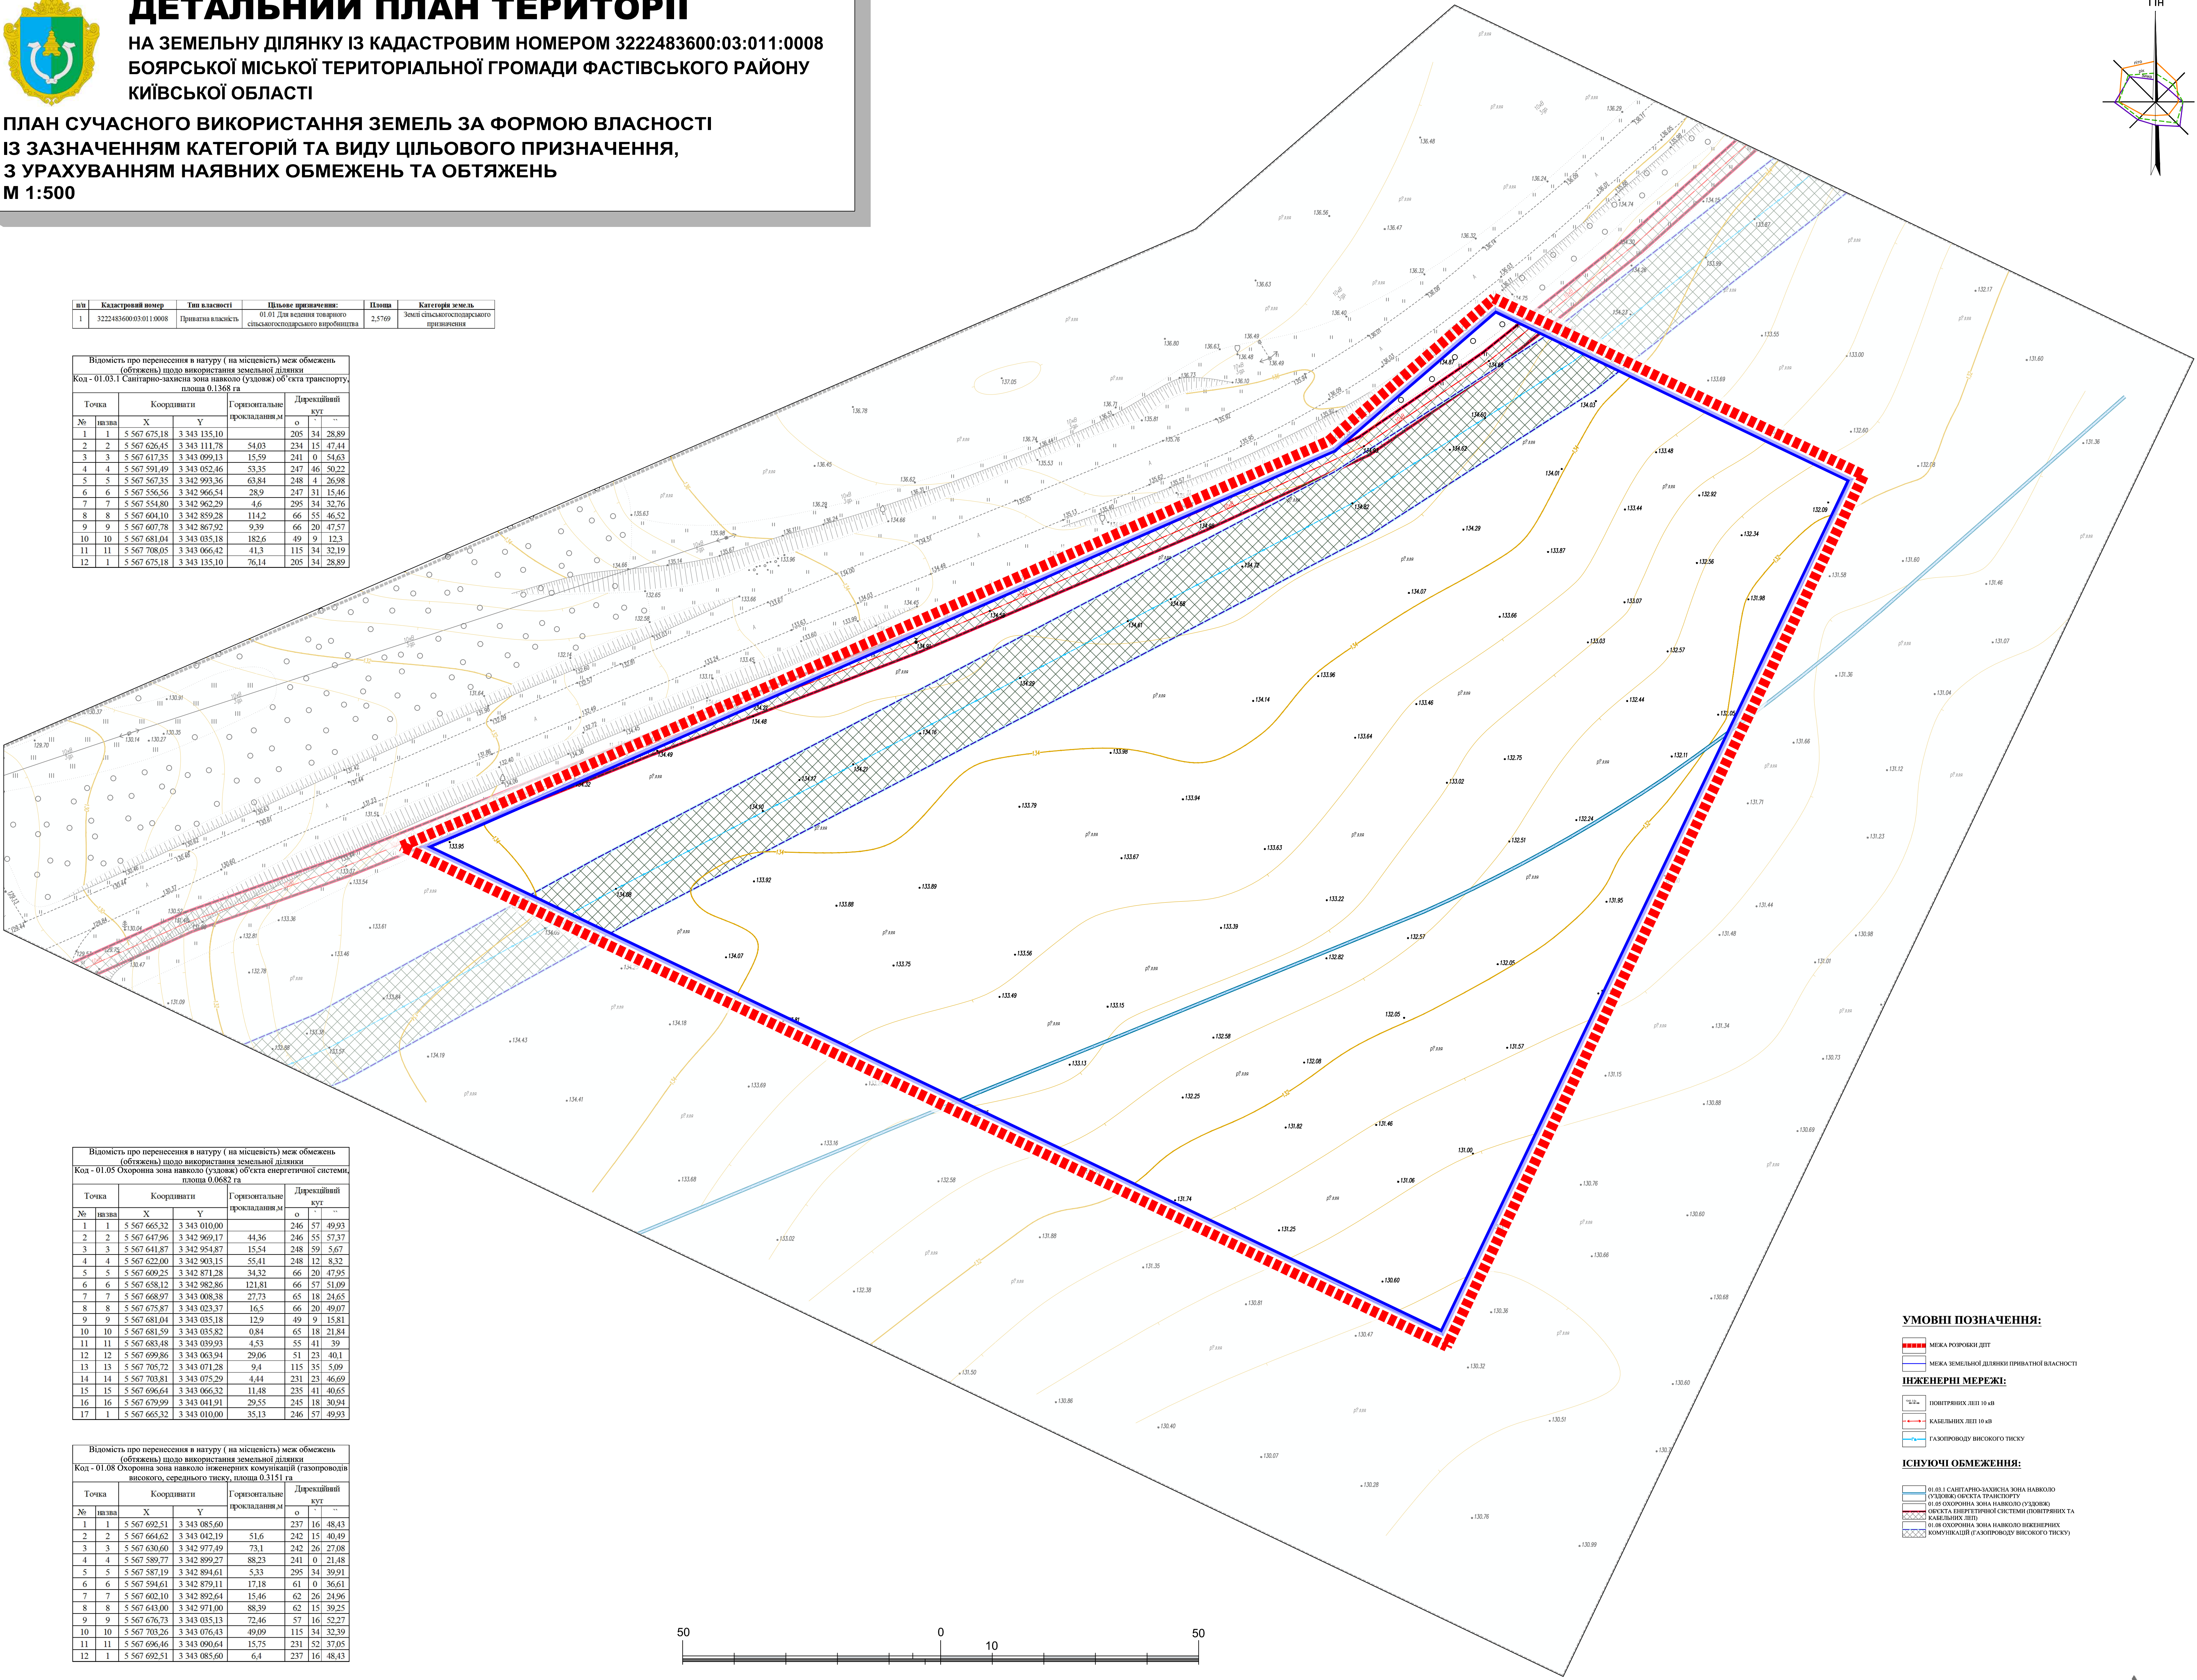

## УМОВНІ ПОЗНАЧЕННЯ:

- МЕЖА РОЗРОБКИ ДІЛ
- МЕЖА ЗЕМЕЛЬНОЇ ДІЛЯНОК ПРИВАТНОЇ ВЛАСНОСТІ
- ІНЖЕНЕРНІ МЕРЕЖІ:
- ПОВІТРЯНІХ ЛІНІЙ 10 кВ
- КАБЕЛЬНИХ ЛІНІЙ 10 кВ
- ГАЗОПРОВІДУ ВИСОКОГО ТИСКУ

## ІСНЮЮЧІ ОБМЕЖЕННЯ:

- 01.03.1 САНИТАРНО-ЗАХИСНА ЗОНА НАВКОЛО (УЗДОВЖ) ОБ'ЄКТА ТРАНСПОРТУ
- 01.05 ОХОРОННА ЗОНА НАВКОЛО (УЗДОВЖ) ОБ'ЄКТА ЕНЕРГЕТИЧНОЇ СИСТЕМИ (ПОВІТРЯНИХ ТА КАБЕЛЬНИХ ЛІНІЙ)
- 01.08 ОХОРОННА ЗОНА НАВКОЛО ІНЖЕНЕРНИХ КОМУНІКАЦІЙ (ГАЗОПРОВІДУ ВИСОКОГО ТИСКУ)

