




ДЕТАЛЬНИЙ ПЛАН ТЕРИТОРІЇ

НА ЗЕМЕЛЬНУ ДІЛЯНКУ ІЗ КАДАСТРОВИМ НОМЕРОМ 3222483600:03:011:0008
БОЯРСЬКОЇ МІСЬКОЇ ТЕРИТОРІАЛЬНОЇ ГРОМАДИ ФАСТІВСЬКОГО РАЙОНУ
КИЇВСЬКОЇ ОБЛАСТІ

ПЛАН ФУНКЦІОНАЛЬНОГО ЗОНУВАННЯ ТЕРИТОРІЇ

М 1:500

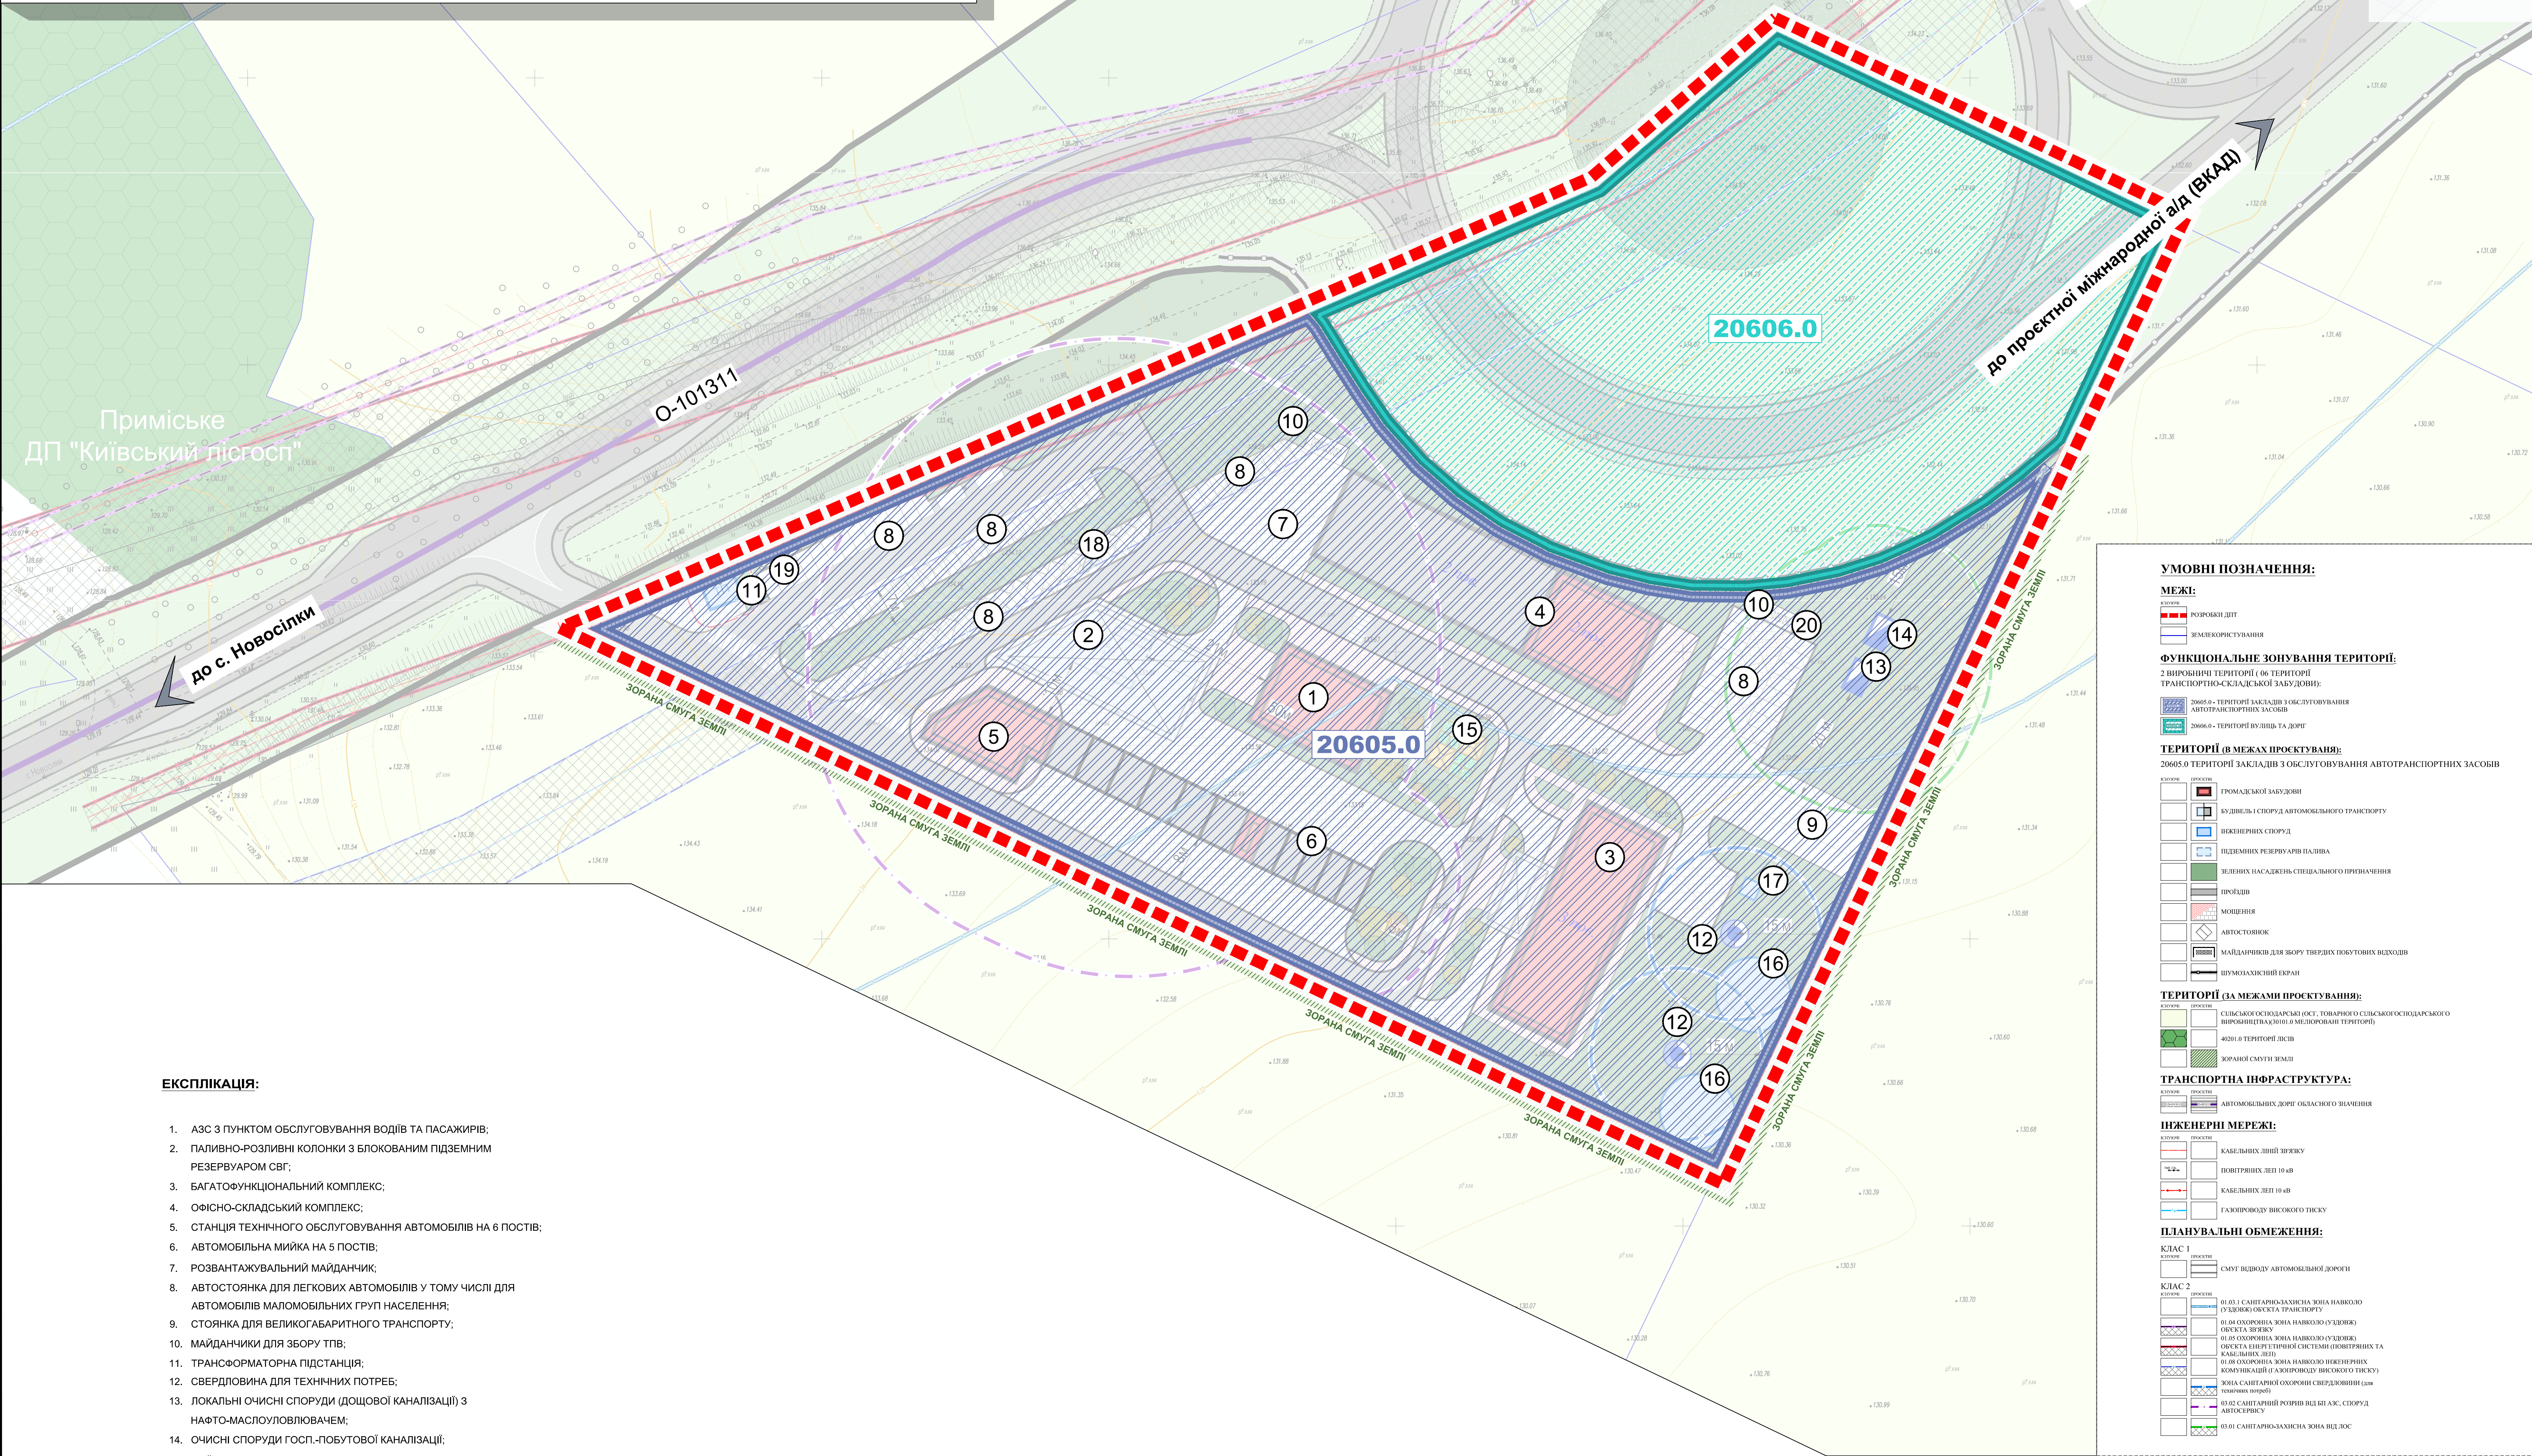

ЕКСПЛІКАЦІЯ:

- АЗС з пунктом обслуговування водіїв та пасажирів;
- паливно-розливні колонки з блокованим підземним резервуаром свг;
- багатофункціональний комплекс;
- офісно-складський комплекс;
- станція технічного обслуговування автомобілів на 6 постів;
- автомобільна мийка на 5 постів;
- розвантажувальний майданчик;
- автостоянка для легкових автомобілів у тому числі для автомобілів маломобільних груп населення;
- стоянка для великогабаритного транспорту;
- майданчики для збору тпв;
- трансформаторна підстанція;
- свердловина для технічних потреб;
- локальні очисні споруди (дощової каналізації) з нафто-маслоуловлювачем;
- очисні споруди госп.-побутової каналізації;
- майданчики для відпочинку;
- резервуари чистої води (пожежні резервуари);
- насосна станція пожежних резервуарів;
- пост підкачки коліс (самообслуговування);
- зарядна станція для електромобілів;
- дизельний генератор.

УМОВНІ ПОЗНАЧЕННЯ:

МЕЖІ:


землекористування

ФУНКЦІОНАЛЬНЕ ЗОНУВАННЯ ТЕРИТОРІЇ:

2 виробничі території (в межах території транспортно-складської забудови):

20605.0 - територія закладів з обслуговування автотранспортних засобів

20606.0 - територія вулиць та доріг

ТЕРИТОРІЇ (в межах проєктування):

20605.0 територія закладів з обслуговування автотранспортних засобів



