




ДЕТАЛЬНИЙ ПЛАН ТЕРИТОРІЇ

НА ЗЕМЕЛЬНУ ДІЛЯНКУ ІЗ КАДАСТРОВИМ НОМЕРОМ 3222483600:03:011:0008
БОЯРСЬКОЇ МІСЬКОЇ ТЕРИТОРІАЛЬНОЇ ГРОМАДИ ФАСТИВСЬКОГО РАЙОНУ
КИЇВСЬКОЇ ОБЛАСТІ

СХЕМА ІНЖЕНЕРНОГО ЗАБЕЗПЕЧЕННЯ ТЕРИТОРІЇ (ВОДОПОСТАЧАННЯ,
ВОДОВІДВЕДЕННЯ ТА ЕЛЕКТРОПОСТАЧАННЯ)

М 1:500

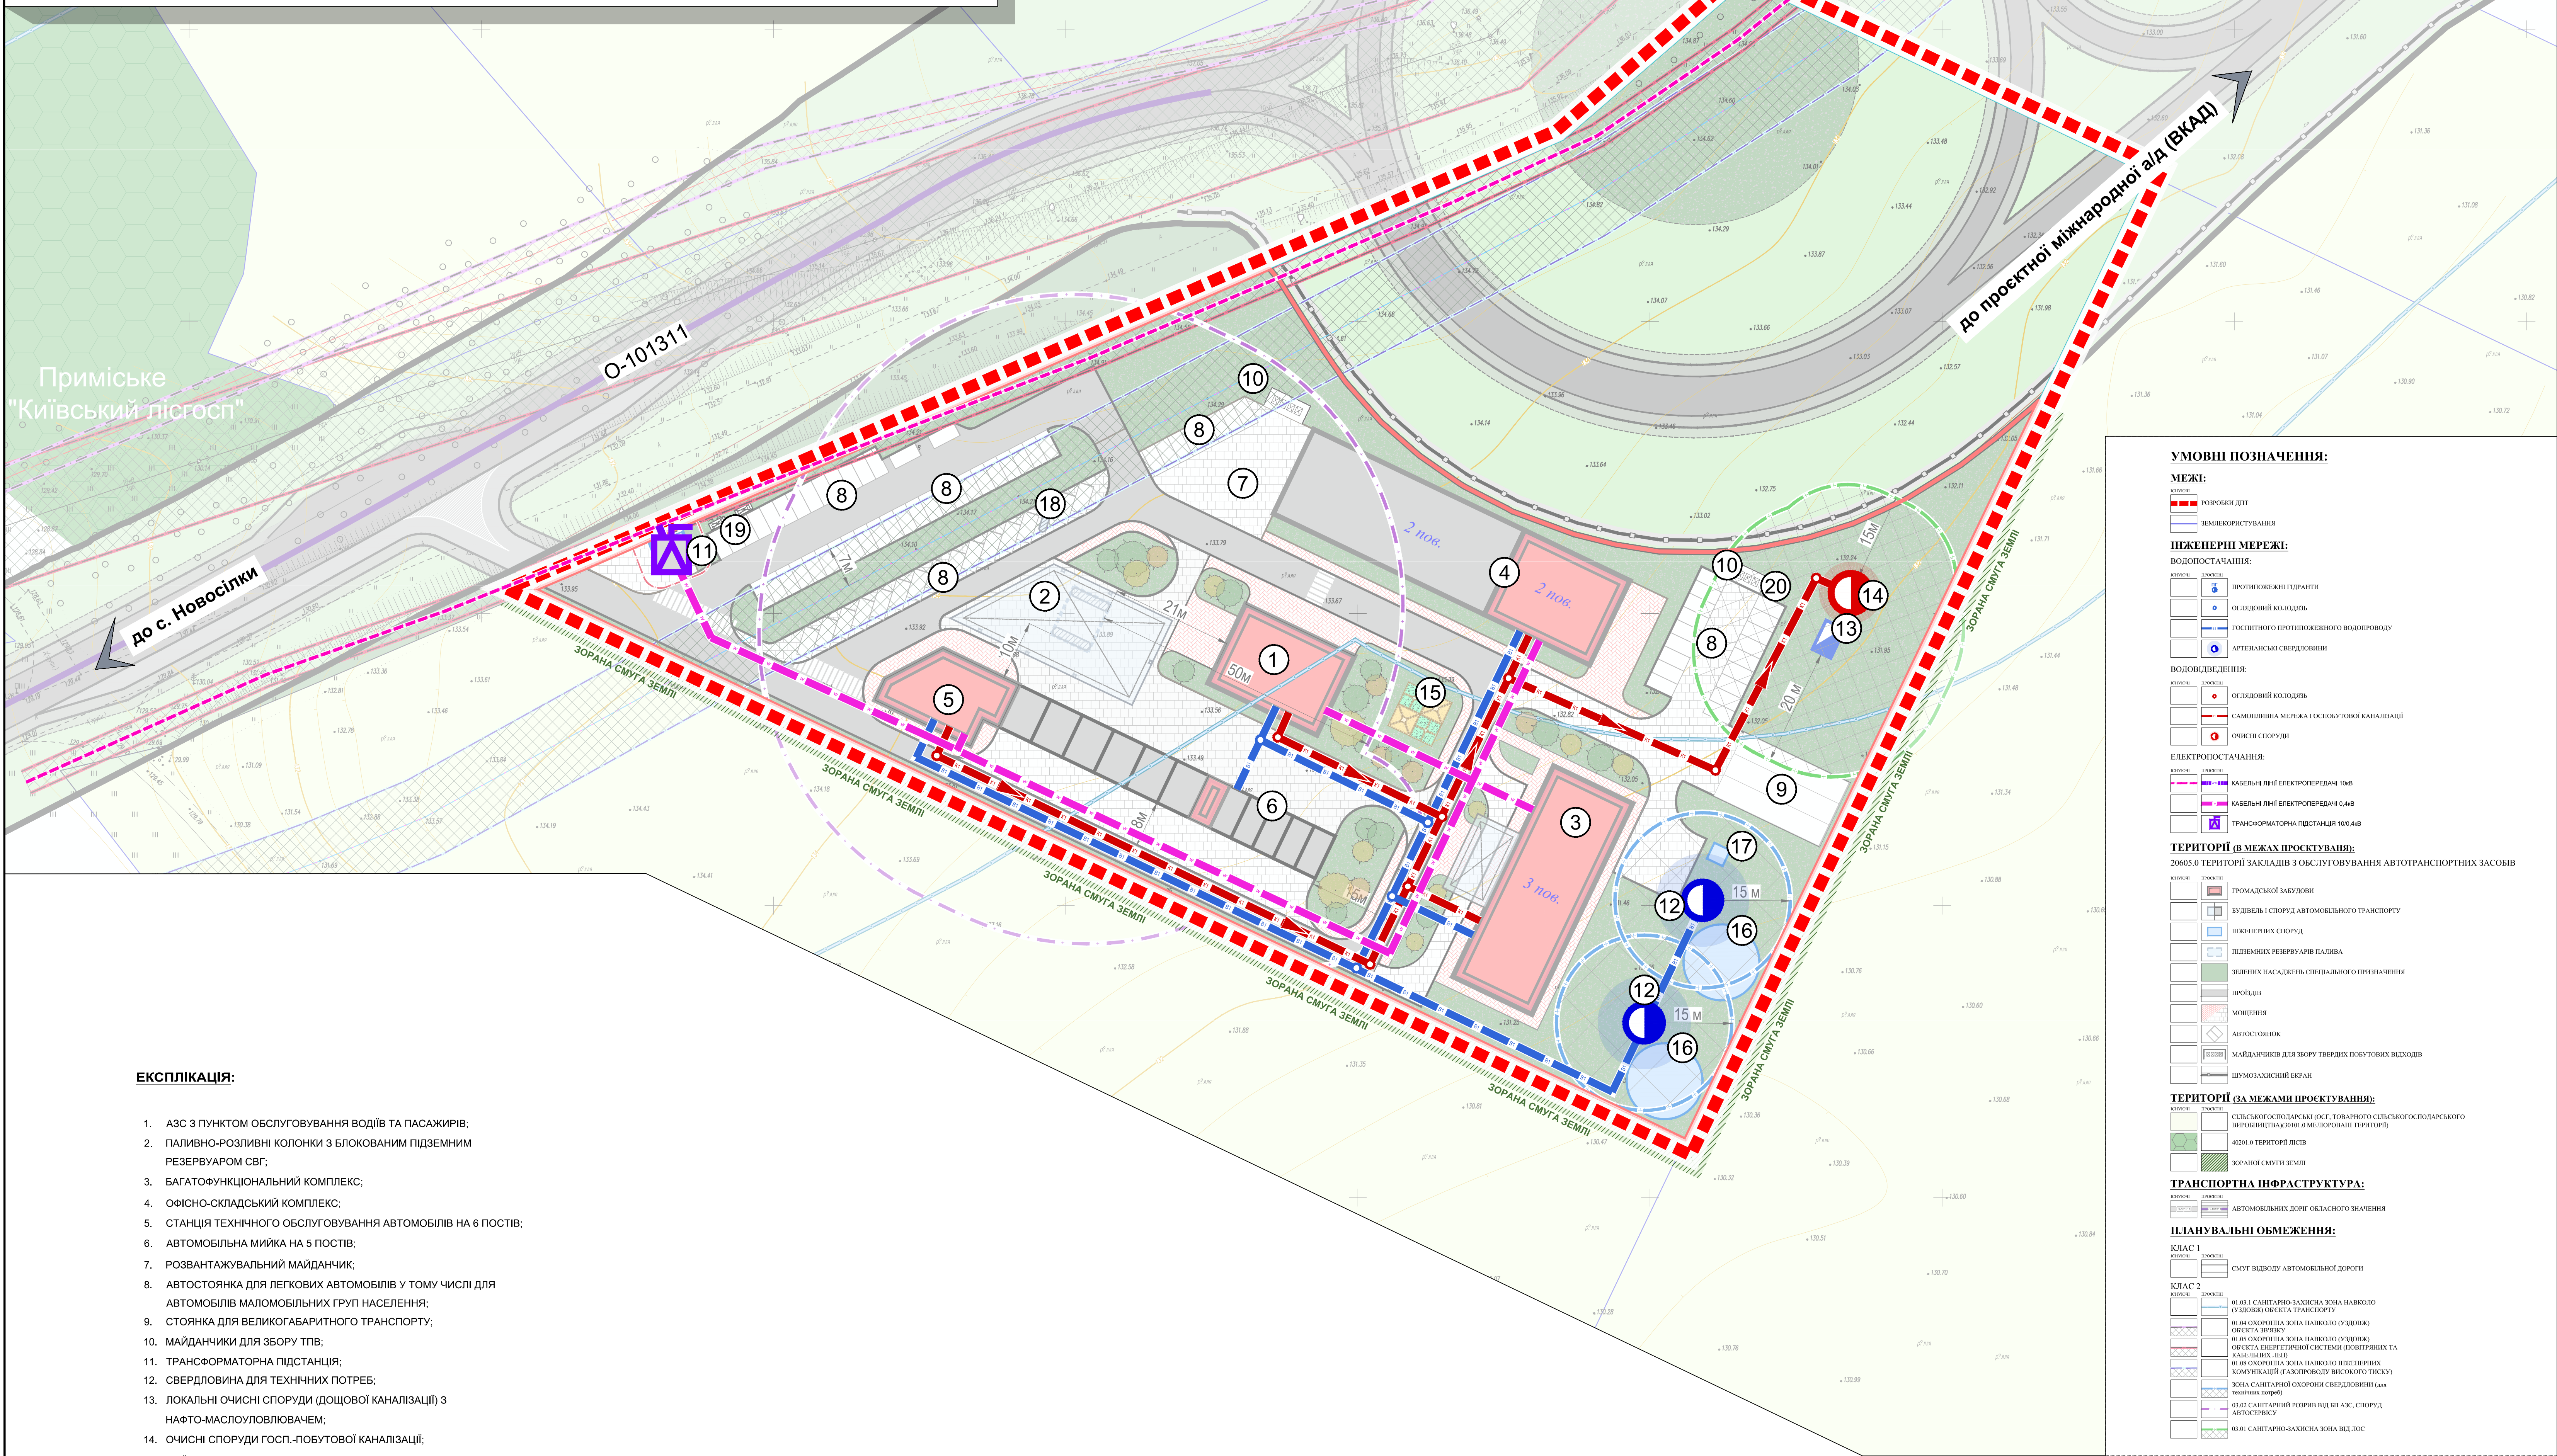

ЕКСПЛІКАЦІЯ:

- АЗС з пунктом обслуговування водіїв та пасажирів;
- паливно-розливні колонки з блокованим підземним резервуаром свг;
- багатофункціональний комплекс;
- офісно-складський комплекс;
- станція технічного обслуговування автомобілів на 6 постів;
- автомобільна мийка на 5 постів;
- розвантажувальний майданчик;
- автостоянка для легкових автомобілів у тому числі для автомобілів маломобільних груп населення;
- стоянка для великогабаритного транспорту;
- майданчики для збору тпв;
- трансформаторна підстанція;
- свердловина для технічних потреб;
- локальні очисні споруди (дощової каналізації) з нафто-маслоуловлювачем;
- очисні споруди госп.-побутової каналізації;
- майданчики для відпочинку;
- резервуари чистої води (пожежні резервуари);
- насосна станція пожежних резервуарів;
- пост підкачки коліс (самообслуговування);
- зарядна станція для електромобілів;
- дизельний генератор.

УМОВНІ ПОЗНАЧЕННЯ:

МЕЖІ:

- розробки діт
- землекористування

ІНЖЕНЕРНІ МЕРЕЖІ:

ВОДОПОСТАЧАННЯ:

- протипожежні гидранти
- оглядові колодязі
- госп. і побутові водопроводи
- артезанські свердловини

ВОДОВІДВЕДЕННЯ:

- оглядові колодязі
- самопливна мережа господарської каналізації
- очисні споруди

ЕЛЕКТРОПОСТАЧАННЯ:

- кабельні лінії електропередач 10кв
- кабельні лінії електропередач 0.4кв
- трансформаторна підстанція 10/0.4кв

ТЕРИТОРІЇ (в межах проєктування):

20605.0 ТЕРИТОРІЯ ЗАКЛАДІВ З ОБСЛУГОВУВАННЯ АВТОТРАНСПОРТНИХ ЗАСОБІВ

- громадської забудови
- будівель і споруд автомобільного транспорту
- інженерних споруд
- підземних резервуарів палива
- зелених насаджень спеціального призначення
- процедів
- моніторингу
- автомобілів
- майданчиків для збору твердих побутових відходів
- шумозахисний екран

ТЕРИТОРІЇ (за межами проєктування):

- сільськогосподарські (ост. товарного сільськогосподарського виробництва) зони в межах території
- 4020.0 територія лісів
- зона смуги землі

ТРАНСПОРТНА ІНФРАСТРУКТУРА:

- автомобільних доріг обласного значення

ПЛАНУВАЛЬНІ ОБМЕЖЕННЯ:

КЛАС 1

- смуги відходу автомобільної дороги

КЛАС 2

- 01.01.1 санітарно-захисна зона навколо об'єкта транспорту
- 01.04 охоронна зона навколо вузлових об'єктів транспорту
- 01.05 охоронна зона навколо вузлових об'єктів енергетичної системи (повітряних та кабельних ліній)
- 01.06 охоронна зона навколо інженерних комунікацій (включаючи високого тиску)
- зона санітарної охорони свердловин (для технічних потреб)
- 02.02 санітарний розрив від АЗС, споруд автосервісу
- 03.01 санітарно-захисна зона від ЛОС

