




ДЕТАЛЬНИЙ ПЛАН ТЕРИТОРІЇ

НА ЗЕМЕЛЬНУ ДІЛЯНКУ ІЗ КАДАСТРОВИМ НОМЕРОМ 3222483600:03:011:0008
БОЯРСЬКОЇ МІСЬКОЇ ТЕРИТОРІАЛЬНОЇ ГРОМАДИ ФАСТИВСЬКОГО РАЙОНУ
КИЇВСЬКОЇ ОБЛАСТІ

СХЕМА ІНЖЕНЕРНОЇ ПІДГОТОВКИ, БЛАГОУСТРОЮ ТЕРИТОРІЇ ТА ВЕРТИКАЛЬНОГО ПЛАНУВАННЯ

М 1:500

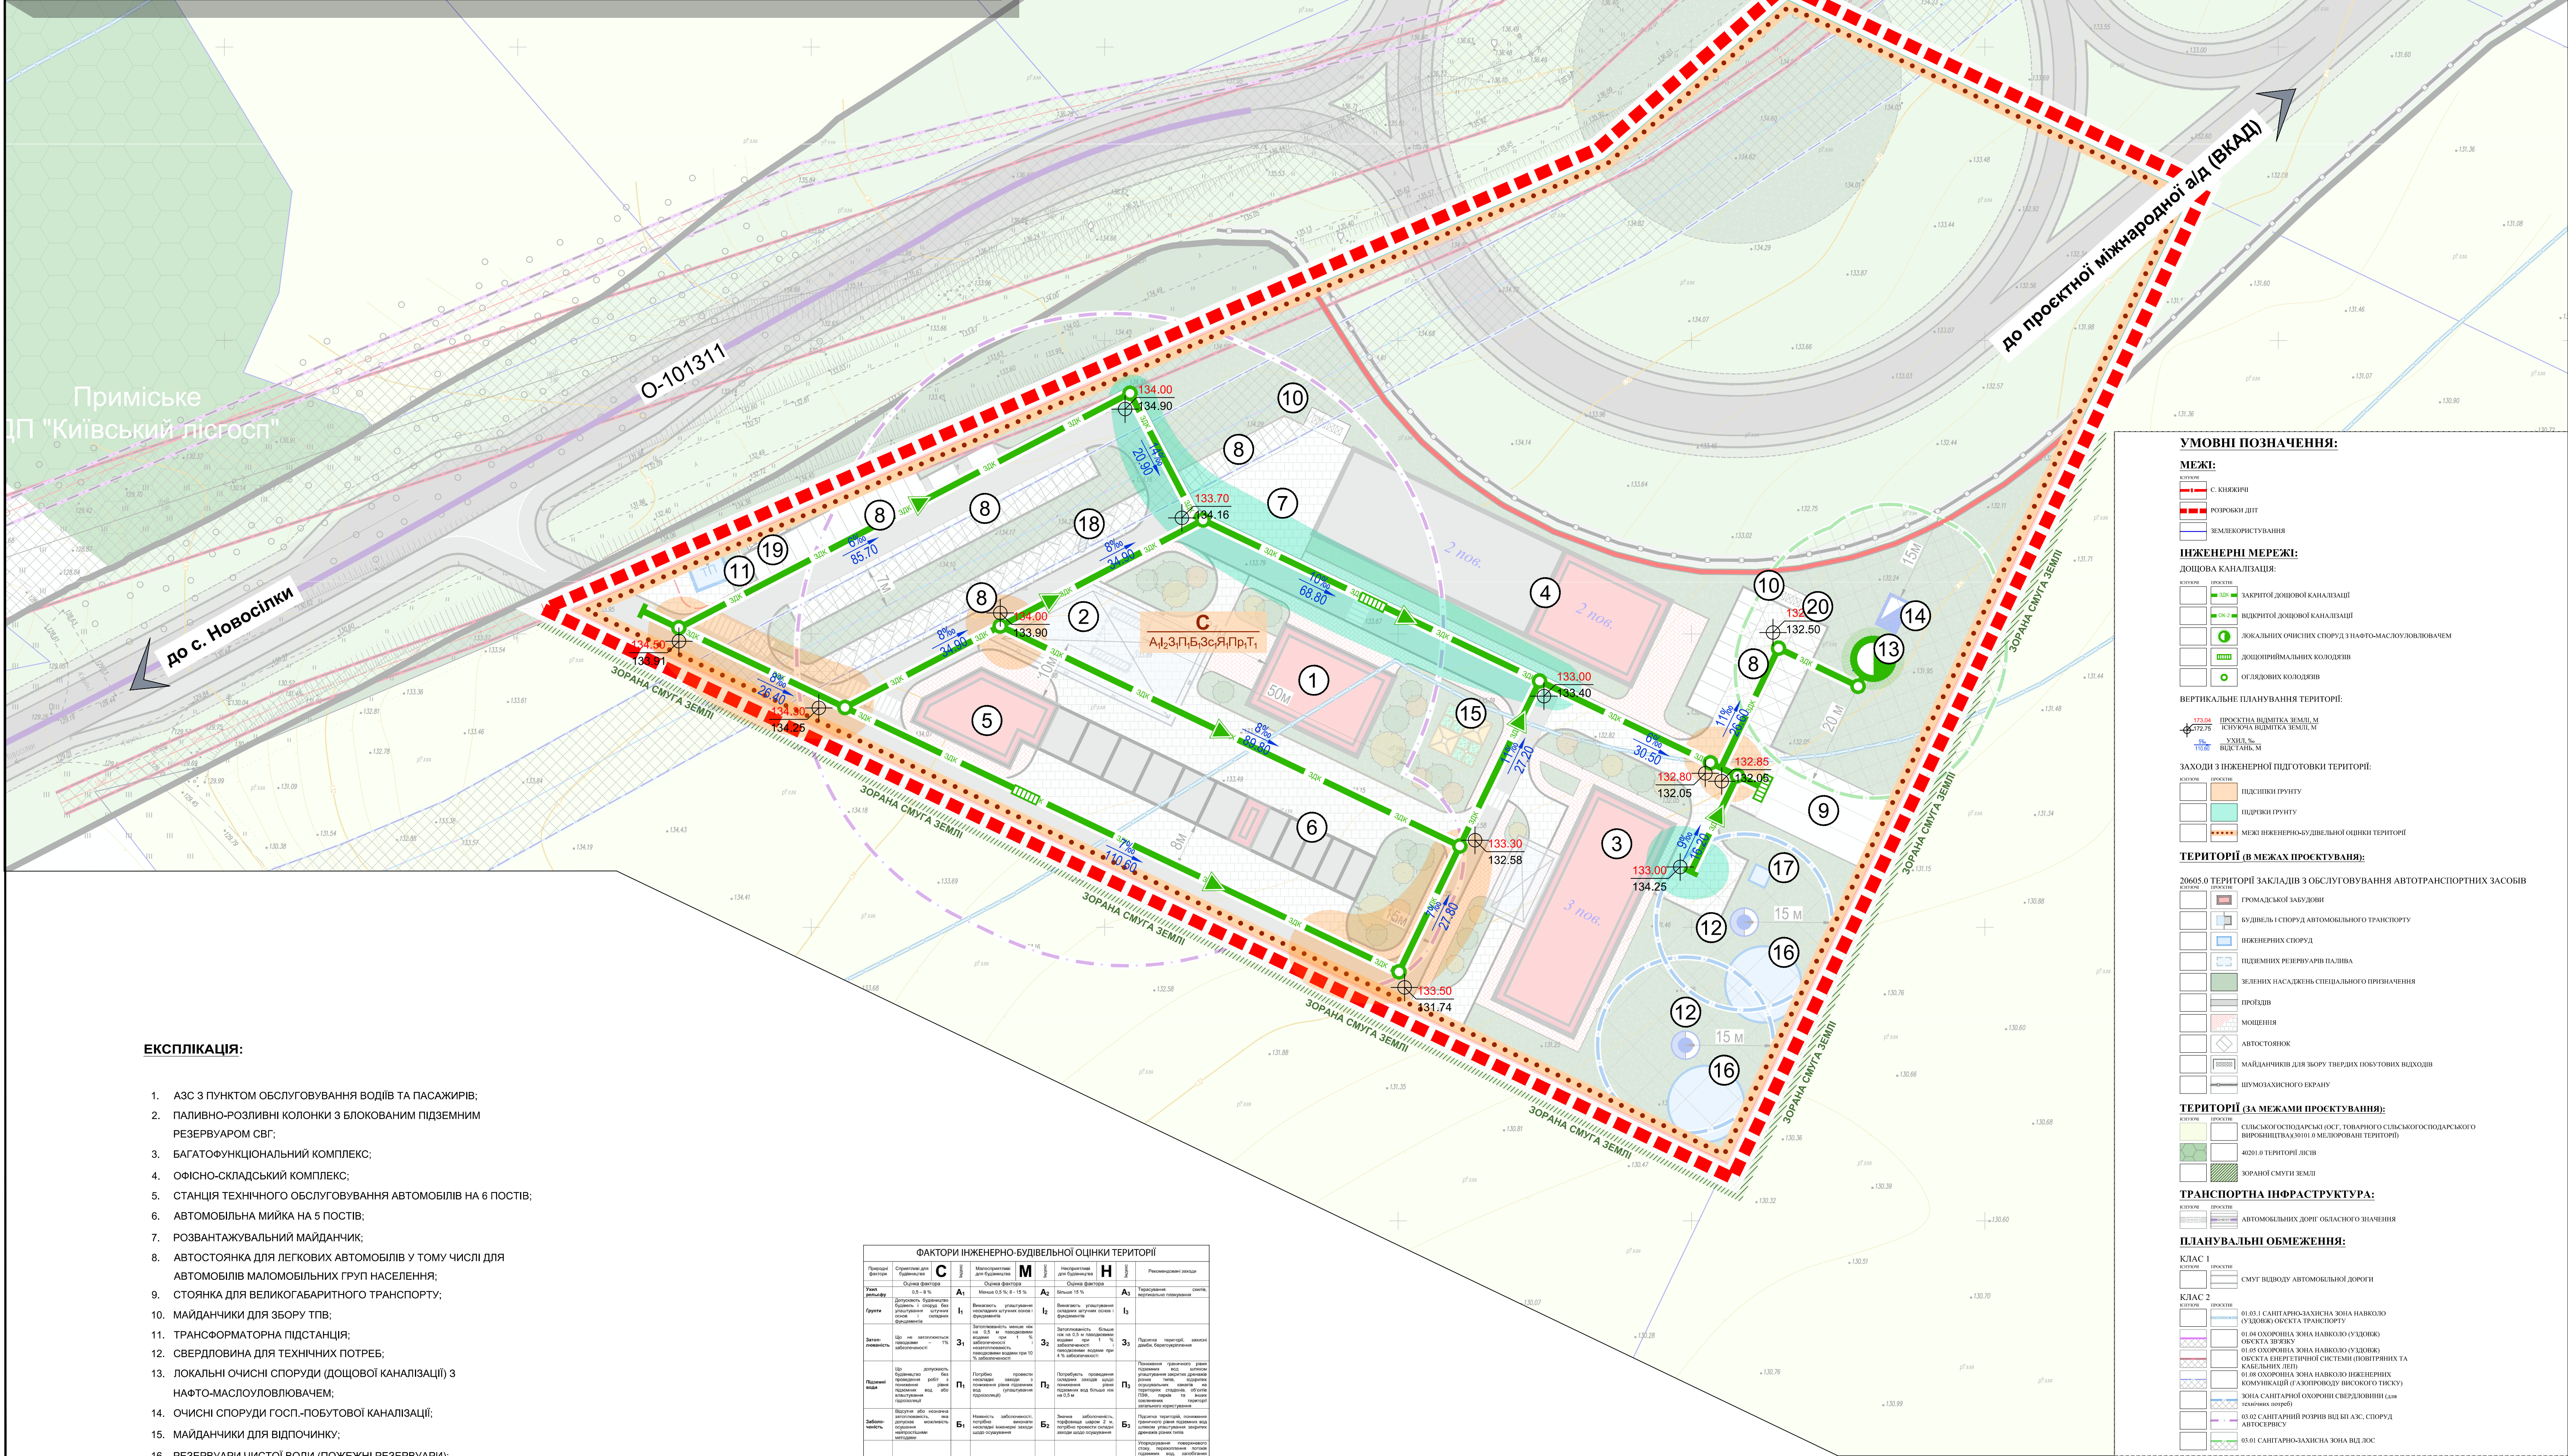

ЕКСПЛІКАЦІЯ:

- АЗС з пунктом обслуговування водіїв та пасажирів;
- паливно-розпливні колонки з блокованим підземним резервуаром СВГ;
- багатофункціональний комплекс;
- офісно-складський комплекс;
- станція технічного обслуговування автомобілів на 6 постів;
- автомобільна мийка на 5 постів;
- розвантажувальний майданчик;
- автостоянка для легкових автомобілів у тому числі для автомобілів маломобільних груп населення;
- стоянка для великогабаритного транспорту;
- майданчики для збору ТПВ;
- трансформаторна підстанція;
- свердловина для технічних потреб;
- локальні очисні споруди (дощової каналізації) з нафто-маслоуловлювачем;
- очисні споруди госп.-побутової каналізації;
- майданчики для відпочинку;
- резервуари чистої води (пожежні резервуари);
- насосна станція пожежних резервуарів;
- пост підкачки коліс (самообслуговування);
- зарядна станція для електромобілів;
- дизельний генератор.

ФАКТОРИ ІНЖЕНЕРНО-БУДІВЕЛЬНОЇ ОЦІНКИ ТЕРИТОРІЇ				

УМОВНІ ПОЗНАЧЕННЯ:

МЕЖІ:

— с. княжичі




