ЕКСПЛІКАЦІЯ:

1. АМБУЛАТОРІЯ СІМЕЙНОЇ МЕДИЦИНИ - *Проєкт;*
2. ВІДКРИТІ СТОЯНКИ ДЛЯ ТИМЧАСОВОГО ЗБЕРІГАННЯ ВЕЛОТРАНСПОРТУ - *Проєкт;*
3. ВІДКРИТІ СТОЯНКИ ДЛЯ ТИМЧАСОВОГО ЗБЕРІГАННЯ АВТОТРАНСПОРТУ - *Проєкт;*
4. МАЙДАНЧИКИ ВІДПОЧИНКУ - *Проєкт;*
5. ГОСПОДАРСЬКИЙ МАЙДАНЧИК (ДЛЯ ЗБИРАННЯ ПОБУТОВИХ ВІДХЛДІВ, ПІДЗЕМНОГО ТИПУ) - *Проєкт;*
6. ДВОКАМЕРНИЙ СЕПТИК - *Проєкт;*
7. ТРАНСФОРМАТОРНА ПІДСТАНЦІЯ 10/0,4 кВ - *Існ.;*
8. ПІДПРИЄМСТВО ТОРГІВЛІ (МАГАЗИН) - *Існ.;*
9. ЗАКЛАД ГРОМАДСЬКОГО ХАРЧУВАННЯ - *Існ.;*
10. КУЛЬТУРНО-МИСТЕЦЬКИЙ ЦЕНТР - *Існ.;*
11. КУЛЬТОВА СТОРУДА - *Існ.;*

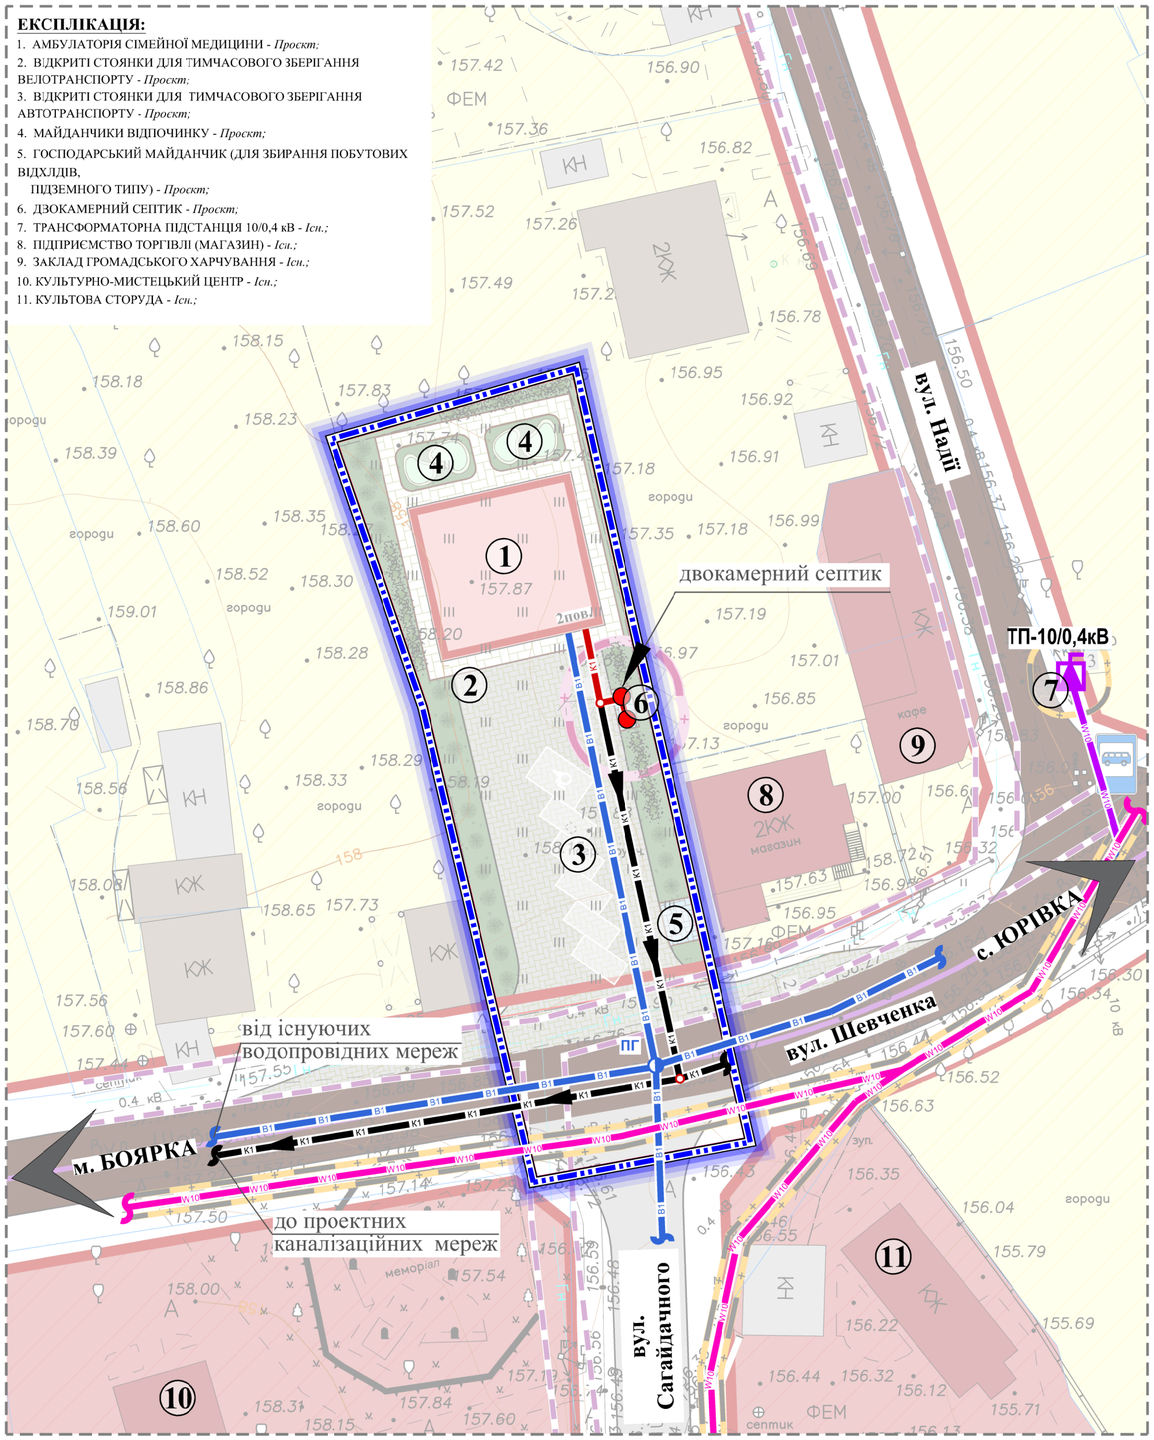

с. ТАРАСІВКА
ФАСТІВСЬКИЙ РАЙОН
КИЇВСЬКА ОБЛАСТЬ

ДЕТАЛЬНИЙ ПЛАН ТЕРИТОРІЇ ПІД БУДІВНИЦТВО АМБУЛАТОРІЇ СІМЕЙНОЇ МЕДИЦИНИ НА ЗЕМЕЛЬНУ ДІЛЯНКУ ІЗ КАДАСТРОВИМ НОМЕРОМ 3222486601:01:023:5039 В с. ТАРАСІВКА ФАСТІВСЬКОГО РАЙОНУ КИЇВСЬКОЇ ОБЛАСТІ

СХЕМА ІНЖЕНЕРНОГО ЗАБЕЗПЕЧЕННЯ ТЕРИТОРІЇ
1:500

УМОВНІ ПОЗНАЧЕННЯ:

МЕЖІ:
існуючі / проектні
- РОЗРОБКИ ДПТ
- ЗЕМЛЕКОРИСТУВАННЯ

ТЕРИТОРІЙ В МЕЖАХ ПРОЄКТУВАННЯ:
ЗАКЛАДІВ ОХОРОНИ ЗДОРОВ'Я ТА СОЦІАЛЬНОГО ЗАХИСТУ 10203.0:
існуючі / проектні
- ГРОМАДСЬКОЇ ЗАБУДОВИ
- МАЙДАНЧИКІВ ВІДПОЧИНКУ
- ЗЕЛЕНИХ НАСАДЖЕНЬ ОБМЕЖЕНОГО КОРИСТУВАННЯ
- ІНЖЕНЕРНИХ ОБ'ЄКТІВ
- МОЩЕННЯ
- САНІТАРНО-ЗАХИСНОЇ ЗОНИ ІНЖЕНЕРНИХ ОБ'ЄКТІВ
- ВНУТРІШНЬОКВАРТАЛЬНИХ ПРОЇЗДІВ (ФЕМ)
- ПІШОХІДНИХ ДОРІЖОК, ТРОТУАРІВ
- ВЕЛОСИПЕДНИХ ДОРІЖОК
- ВІДКРИТИХ СТОЯНОК

ТЕРИТОРІЙ ВУЛИЦЬ ТА ДОРІГ 20606.0:
існуючі / проектні
- ГОЛОВНОЇ ВУЛИЦІ СЕЛА

ТЕРИТОРІЙ ЗА МЕЖАМИ ПРОЄКТУВАННЯ:
СЕЛЬБИЩНИХ ТЕРИТОРІЙ:
існуючі / проектні
- САДИБНОЇ ЖИТЛОВОЇ ЗАБУДОВИ
- ГРОМАДСЬКОЇ ЗАБУДОВИ

ВУЛИЧНО-ДОРОЖНЬОЇ МЕРЕЖІ:
існуючі / проектні
- ГОЛОВНОЇ ВУЛИЦІ СЕЛА
- ЖИТЛОВИХ ВУЛИЦЬ
- ПІШОХІДНИХ ДОРІЖОК
- ВЕЛОСИПЕДНИХ ДОРІЖОК

ПЛАНУВАЛЬНИХ ОБМЕЖЕНЬ:
КЛАС 1:
існуючі / проектні
- ТЕРИТОРІЇ В ЧЕРВОНИХ ЛІНІЯХ (06.01.1)

ПЛАНУВАЛЬНИХ ОБМЕЖЕНЬ:
КЛАС 2:
існуючі / проектні
- ОХОРОННА ЗОНА НАВКЛО (УЗДОВЖ) ЕНЕРГЕТИЧНОЇ СИСТЕМИ (ЛЕП, КЛЕП, ТП - 01.05)
- САНІТАРНО-ЗАХИСНА ЗОНА НАВКОЛО ОБ'ЄКТА (03.01)

ПОЗНАЧОК:
існуючі / проектні
- ЗУПИНКИ ГРОМАДСЬКОГО ТРАНСПОРТУ

Масштаб 1 : 500
в 1 см - 5 м
0 5 10 15 20 25 30 35 40 50

ІНЖЕНЕРНІ МЕРЕЖІ

ВОДОПОСТАЧАННЯ
існуючі / проектні
- ПГ — ПРОТИПОЖЕЖНІ ГІДРАНТИ
- ОГЛЯДОВИЙ КОЛОДЯЗЬ
- В1 — ГОСПИТНИЙ ПРОТИПОЖЕЖНИЙ ВОДОПРОВІД

КАНАЛІЗАЦІЯ
існуючі / проектні
- ОГЛЯДОВИЙ КОЛОДЯЗЬ
- К1 — САМОПЛИВНА МЕРЕЖА ГОСПОБУТОВОЇ КАНАЛІЗАЦІЇ
- К1 — САМОПЛИВНА МЕРЕЖА ГОСПОБУТОВОЇ КАНАЛІЗАЦІЇ НА ПЕРСПЕКТИВУ

ЕЛЕКТРОПОСТАЧАННЯ
існуючі / проектні
- ТРАНСФОРМАТОРНА ПІДСТАНЦІЯ (ТП-10/0,4кВ)
- КАБЕЛЬНА ЛІНІЯ 10 кВ

ПОЗНАЧКИ
- ДВОКАМЕРНИЙ СЕПТИК

Зм.	Кіл.	Лист	№док	Підпис	Дата
ГАП		Васильцова			2023
Нач. відділу		Магаляс			2023
Керівн. групи		Закусило			2023
Гол. фах. з охорони навкол. середовища		Вдовиченко			2023
Гол. фахівець		Петюр			2023
Архітектор І кат.		Амосов			2023

Договір №91-22 - ДПТ

Пристолична сільська рада

Детальний план території під будівництво амбулаторії сімейної медицини на земельну ділянку із кадастровим номером 3222486601:01:023:5039 в с. Тарасівка Фастівського рейону Київської області

Стадія	Аркуш	Аркушів
ГП	6	12

Схема інженерного забезпечення території
1:500

ПРОЕКТНИЙ ІНСТИТУТ СЛУЖБИ БЕЗПЕКИ УКРАЇНИ

© Проектний інститут СБУ, 2023