


ДЕТАЛЬНИЙ ПЛАН ТЕРИТОРІЇ  
станції технічного обслуговування  
в с. Тарасівка Фастівського району Київської області  
План існуючого використання

| УМОВНІ ПОЗНАЧЕННЯ |                                                               |
|-------------------|---------------------------------------------------------------|
| Існуючі           | Назва                                                         |
|                   | Будівля громадська                                            |
|                   | Житловий будинок                                              |
|                   | Будівля та споруда складська                                  |
|                   | Дорога, вулиця а) з твердим покриттям б) ґрунтова             |
|                   | Червоні лінії вулиць                                          |
|                   | Кладовище, що закривається                                    |
|                   | Землі сільськогосподарського признач.: для ведення ОСГ (1.03) |
|                   | Межа кадастрова земельної ділянки                             |
|                   | Межа території проектування                                   |
|                   | Межа санітарно-захисної зони                                  |
|                   | Межа охоронної зони                                           |
|                   | Водопровід господарсько-питний                                |
|                   | Каналізація господарсько-побутова самопливна                  |
|                   | Газопровід високого тиску                                     |
|                   | Повітряна лінія електропередачі високої напруги               |
|                   | Повітряна лінія електропередачі низької напруги               |
|                   | Підземна кабельна лінія електропередачі низької напруги       |
|                   | Підземна кабельна лінія електрозв'язку                        |

| ЕКСПЛІКАЦІЯ |                                             |        |          |
|-------------|---------------------------------------------|--------|----------|
| Пор. №      | Назва об'єкта                               | Кільк. | Примітка |
| 1           | Адміністративне приміщення                  | 1      | існ.     |
| 2           | СТО на чотирі пости                         | 1      | існ.     |
| 3           | Магазин будматеріалів                       | 1      | існ.     |
| 4           | Складське приміщення магазину будматеріалів | 1      | існ.     |
| 5           | Складське приміщення                        | 1      | існ.     |
| 6           | Виробничо-складське приміщення              | 1      | існ.     |
| 7           | Автобусна зупинка                           | 2      | існ.     |


|                          |
|--------------------------|
| схема розміщення аркушів |
| аркуш 1                  |
| аркуш 2                  |

|                              |
|------------------------------|
| лінійне зведення з аркушем 1 |
| схема розміщення аркушів     |
| аркуш 1                      |
| аркуш 2                      |

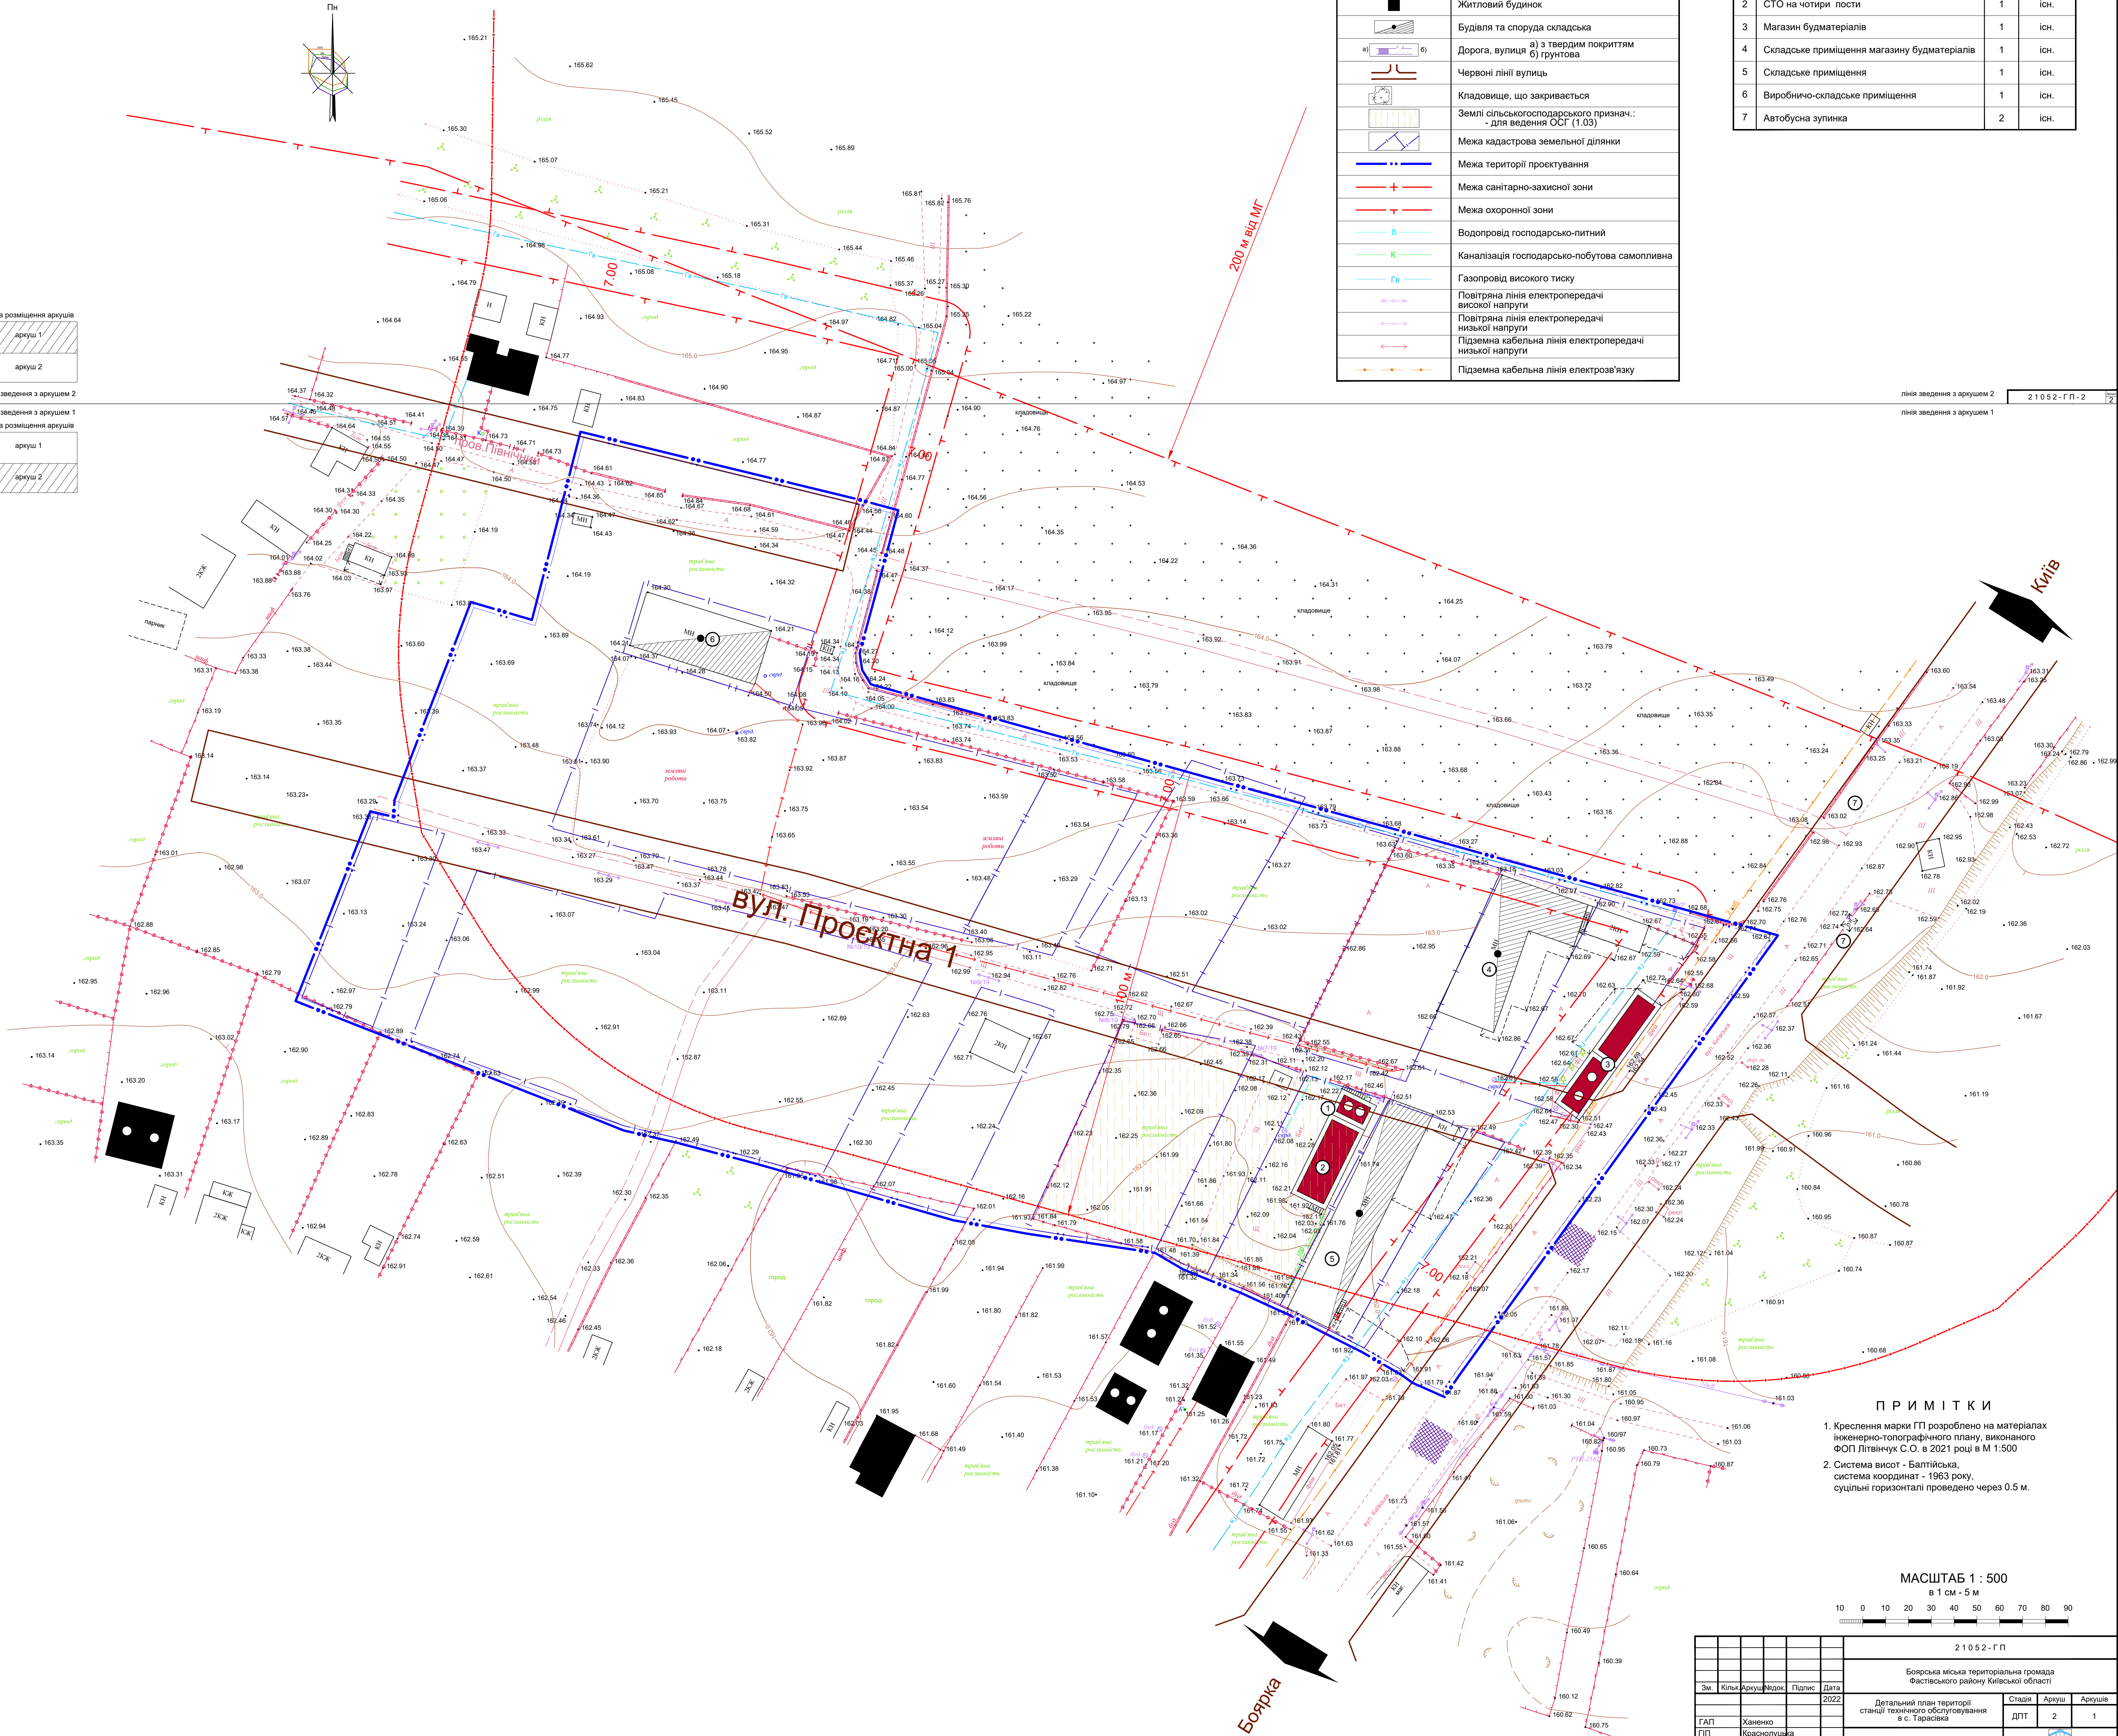

- ПРИМІТКИ
- Креслення мари ГП розроблено на матеріалах інженерно-топографічного плану, виконаного ФОП Літвінчук С.О. в 2021 році в М 1:500
  - Система висот - Балтійська, система координат - 1963 року, суцільні горизонталі проведено через 0.5 м.

МАСШТАБ 1 : 500  
в 1 см - 5 м

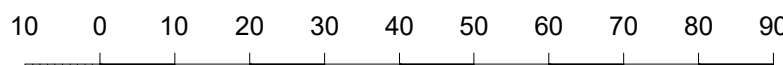

| 21052-ГП-2                                                                     |           |                      |       |
|--------------------------------------------------------------------------------|-----------|----------------------|-------|
| Боярська міська територіальна громада<br>Фастівського району Київської області |           |                      |       |
| Зм.                                                                            | Кили      | Аркуш                | Видат |
| ГП                                                                             | Ханенко   | ДП                   | 2     |
| ГП                                                                             | Красношук | ДП                   | 1     |
| План існуючого використання                                                    |           | ТОВ «УКРІНЦІВІЛЬБУД» |       |