


ДЕТАЛЬНИЙ ПЛАН ТЕРИТОРІЇ
станції технічного обслуговування
в с. Тарасівка Фастівського району Київської області
Схема інженерного підготування території та
вертикального планування

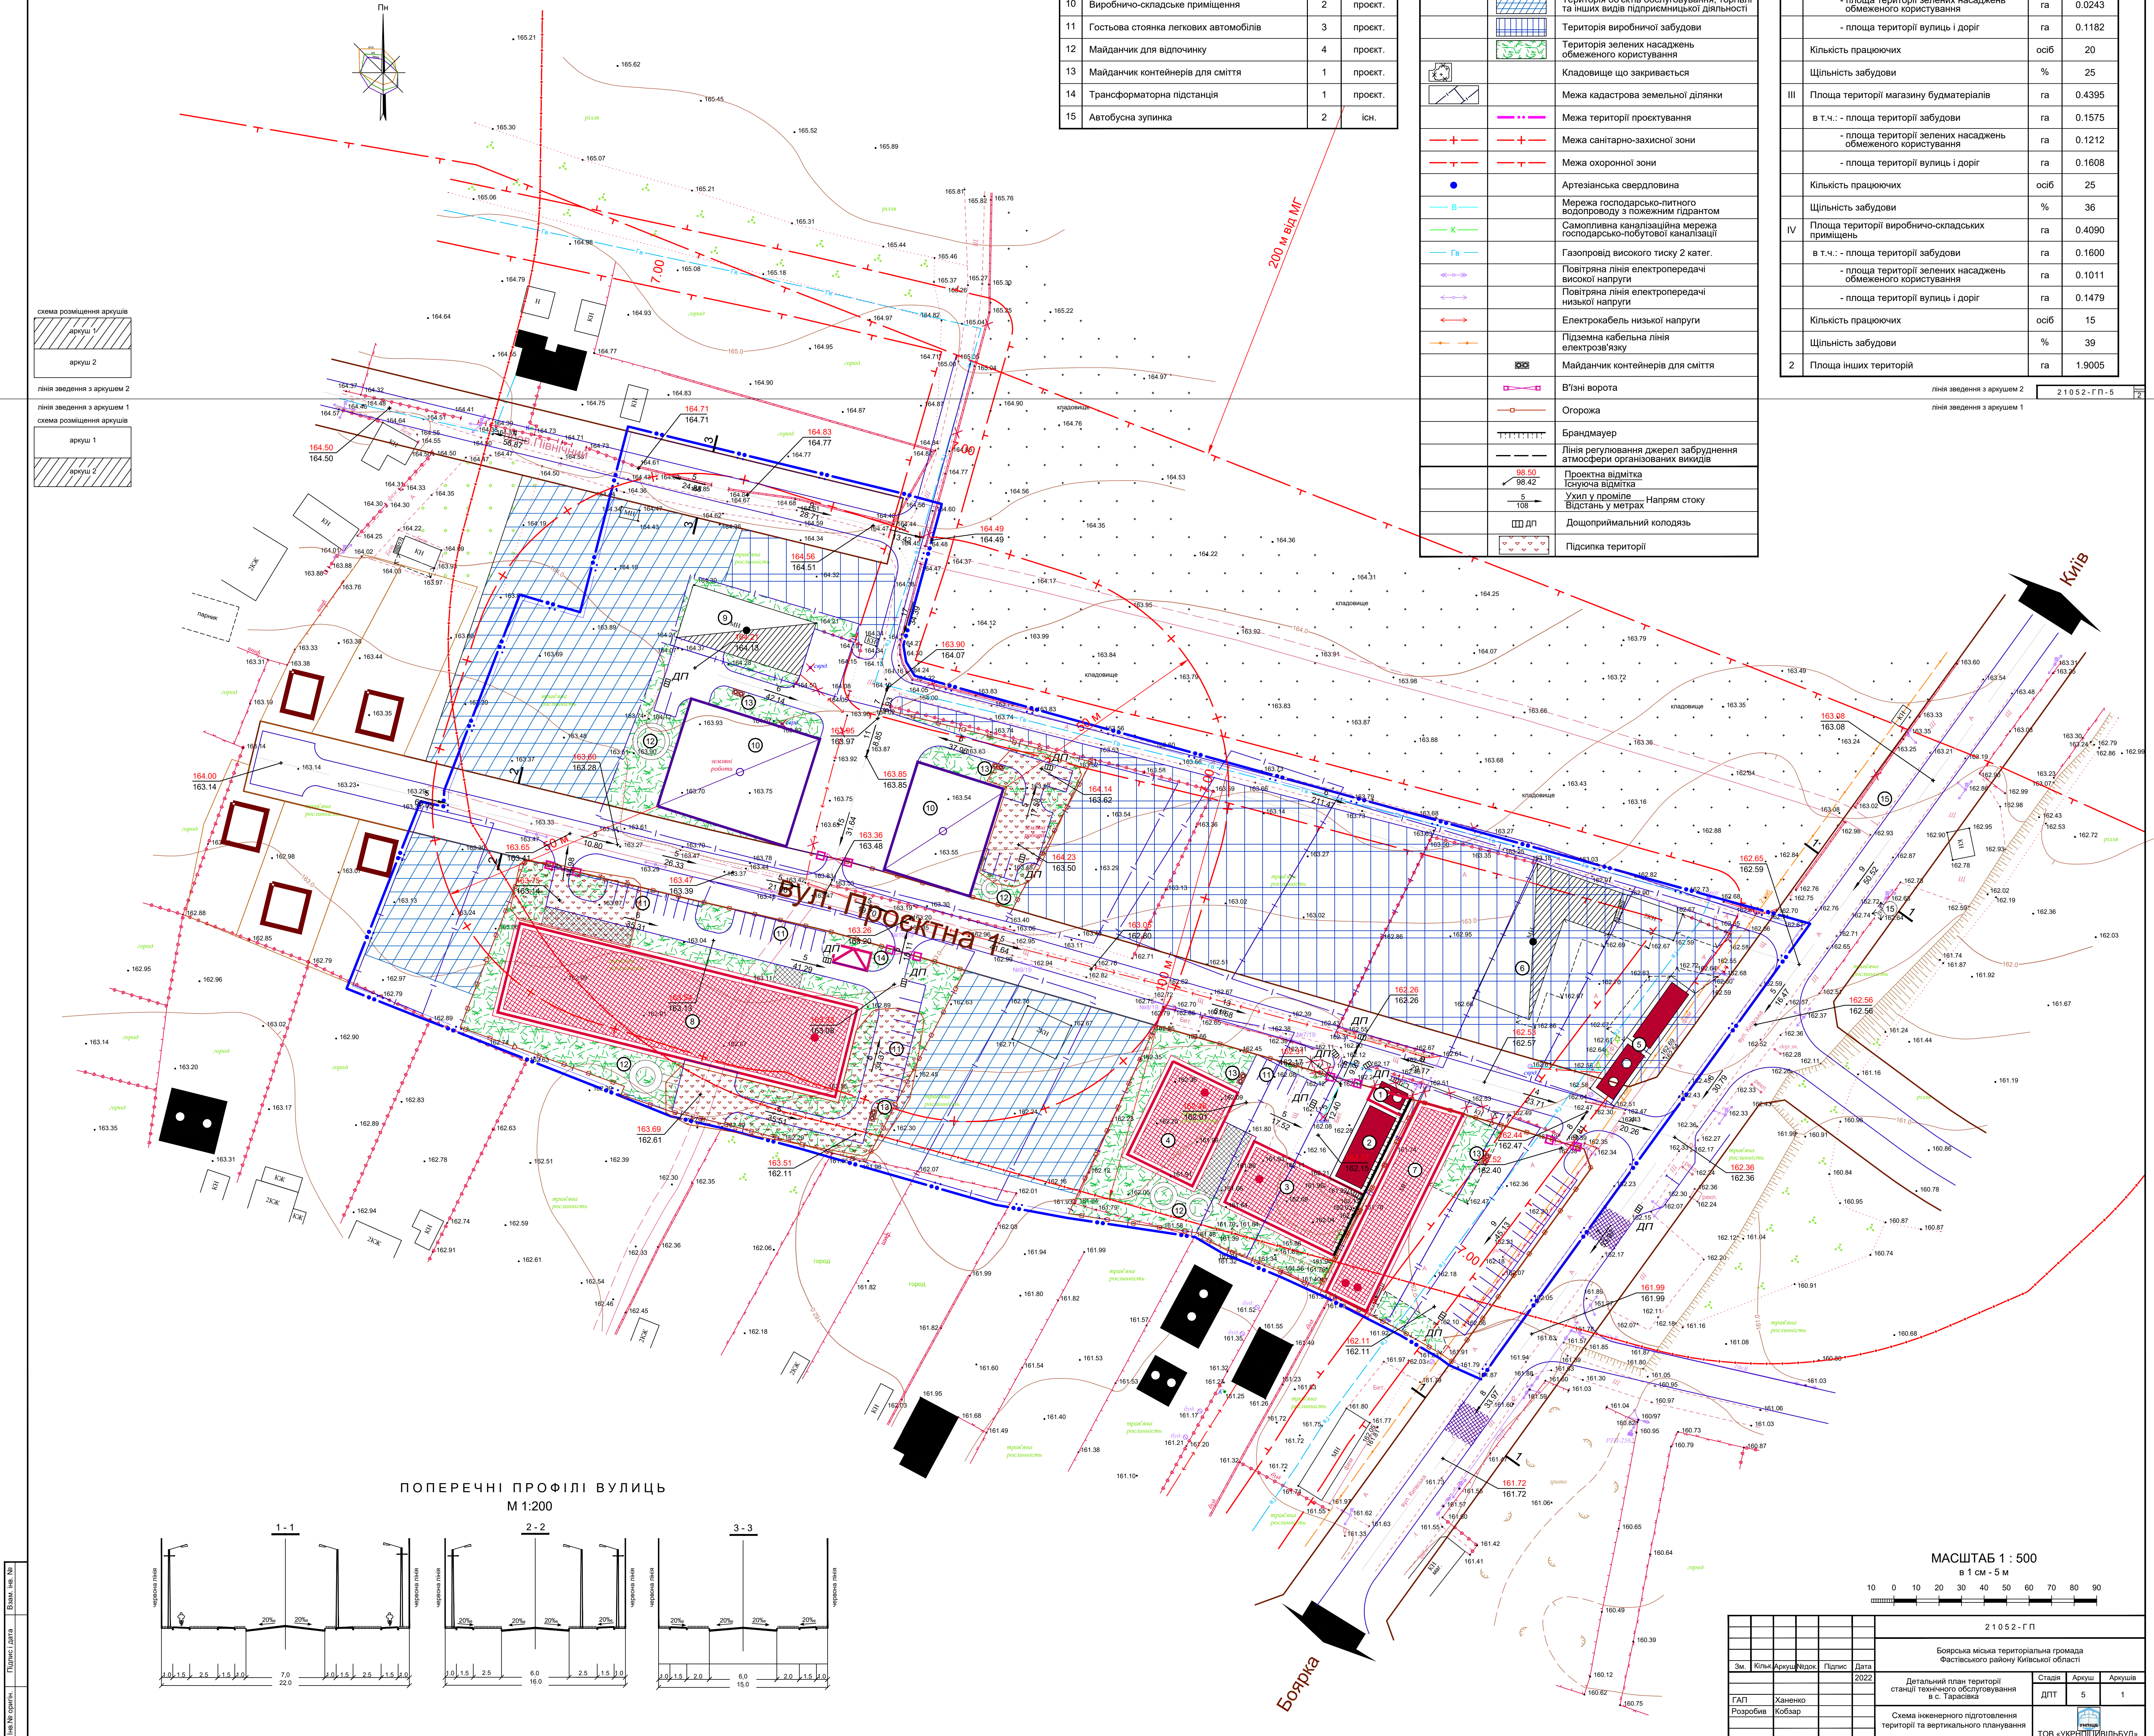

ЕКСПЛІКАЦІЯ			
Пор. №	Назва об'єкта	Кільк.	Примітка
1	Адміністративне приміщення	1	реконст.
2	СТО на чотирі пости	1	існ.
3	СТО на п'ять постів	1	проект.
4	Магазин запланован	1	проект.
5	Магазин будматеріалів	1	існ.
6	Складське приміщення магазину будматеріалів	1	існ.
7	Офісно-складське приміщення з магазином	1	реконст.
8	Магазин будматеріалів	1	проект.
9	Виробничо-складське приміщення	1	існ.
10	Виробничо-складське приміщення	2	проект.
11	Гостява стоянка легкових автомобілів	3	проект.
12	Майданчик для відпочинку	4	проект.
13	Майданчик контейнерів для сміття	1	проект.
14	Трансформаторна підстанція	1	проект.
15	Автобусна зупинка	2	існ.

УМОВНІ ПОЗНАЧЕННЯ		
Існуючі	Проектні	Назва
		Будівля громадська
		Житловий будинок
		Будівля, споруда, що підлягає знесенню
		Дорога, вулиця а) з твердим покриттям б) ґрунтова
		Зупинка громадського транспорту
		Червоні лінії вулиць
		Автодорога
		Пішохідні площі, алеї
		Територія об'єкта обслуговування, торгівлі та інших видів підприємницької діяльності
		Територія виробничої забудови
		Територія зелених насаджень обмеженого користування
		Кладовище що закривається
		Межа кадастрова земельної ділянки
		Межа території проектування
		Межа санітарно-захисної зони
		Межа охоронної зони
		Артезіанська свердловина
		Мережа господарсько-питного водопостачання з поверхневим джерелом
		Самопливна каналізаційна мережа господарсько-побутової каналізації
		Газопровід високого тиску 2 катег.
		Повітряна лінія електропередачі високої напруги
		Повітряна лінія електропередачі середньої напруги
		Електрокабель низької напруги
		Підземна кабельна лінія електрозв'язку
		Майданчик контейнерів для сміття
		В'їзні ворота
		Огорожа
		Брандмауер
		Лінія регулювання джерел забруднення атмосфери організованих викидів
		Проектна відмітка існуюча відмітка
		Ухил у промілі Напрямок стоку
		Відстань у метрах
		Досягнута територія
		Підписка території

ОСНОВНІ ТЕХНІКО-ЕКОНОМІЧНІ ПОКАЗНИКИ			
Пор. №	Назва показника	Од. виміру	За проектом
I	Площа території в межах проекту	га	3.2000
I	Площа території СТО	га	0.2610
в т.ч.:		га	
- площа території забудови		га	0.0967
- площа території зелених насаджень обмеженого користування		га	0.0725
- площа території вулиць і доріг		га	0.0918
Кількість працюючих		осіб	10
Щільність забудови		%	16
II	Площа території офісно-складських приміщень з магазином	га	0.1900
в т.ч.:		га	
- площа території забудови		га	0.0475
- площа території зелених насаджень обмеженого користування		га	0.0243
- площа території вулиць і доріг		га	0.1182
Кількість працюючих		осіб	20
Щільність забудови		%	25
III	Площа території магазину будматеріалів	га	0.4395
в т.ч.:		га	
- площа території забудови		га	0.1575
- площа території зелених насаджень обмеженого користування		га	0.1212
- площа території вулиць і доріг		га	0.1608
Кількість працюючих		осіб	35
Щільність забудови		%	36
IV	Площа території виробничо-складських приміщень	га	0.4090
в т.ч.:		га	
- площа території забудови		га	0.1600
- площа території зелених насаджень обмеженого користування		га	0.1011
- площа території вулиць і доріг		га	0.1479
Кількість працюючих		осіб	15
Щільність забудови		%	39
2	Площа інших територій	га	1.9005