


ДЕТАЛЬНИЙ ПЛАН ТЕРИТОРІЇ
станції технічного обслуговування
в с. Тарасівка Фастівського району Київської області
Схема організації руху транспорту і пішоходів

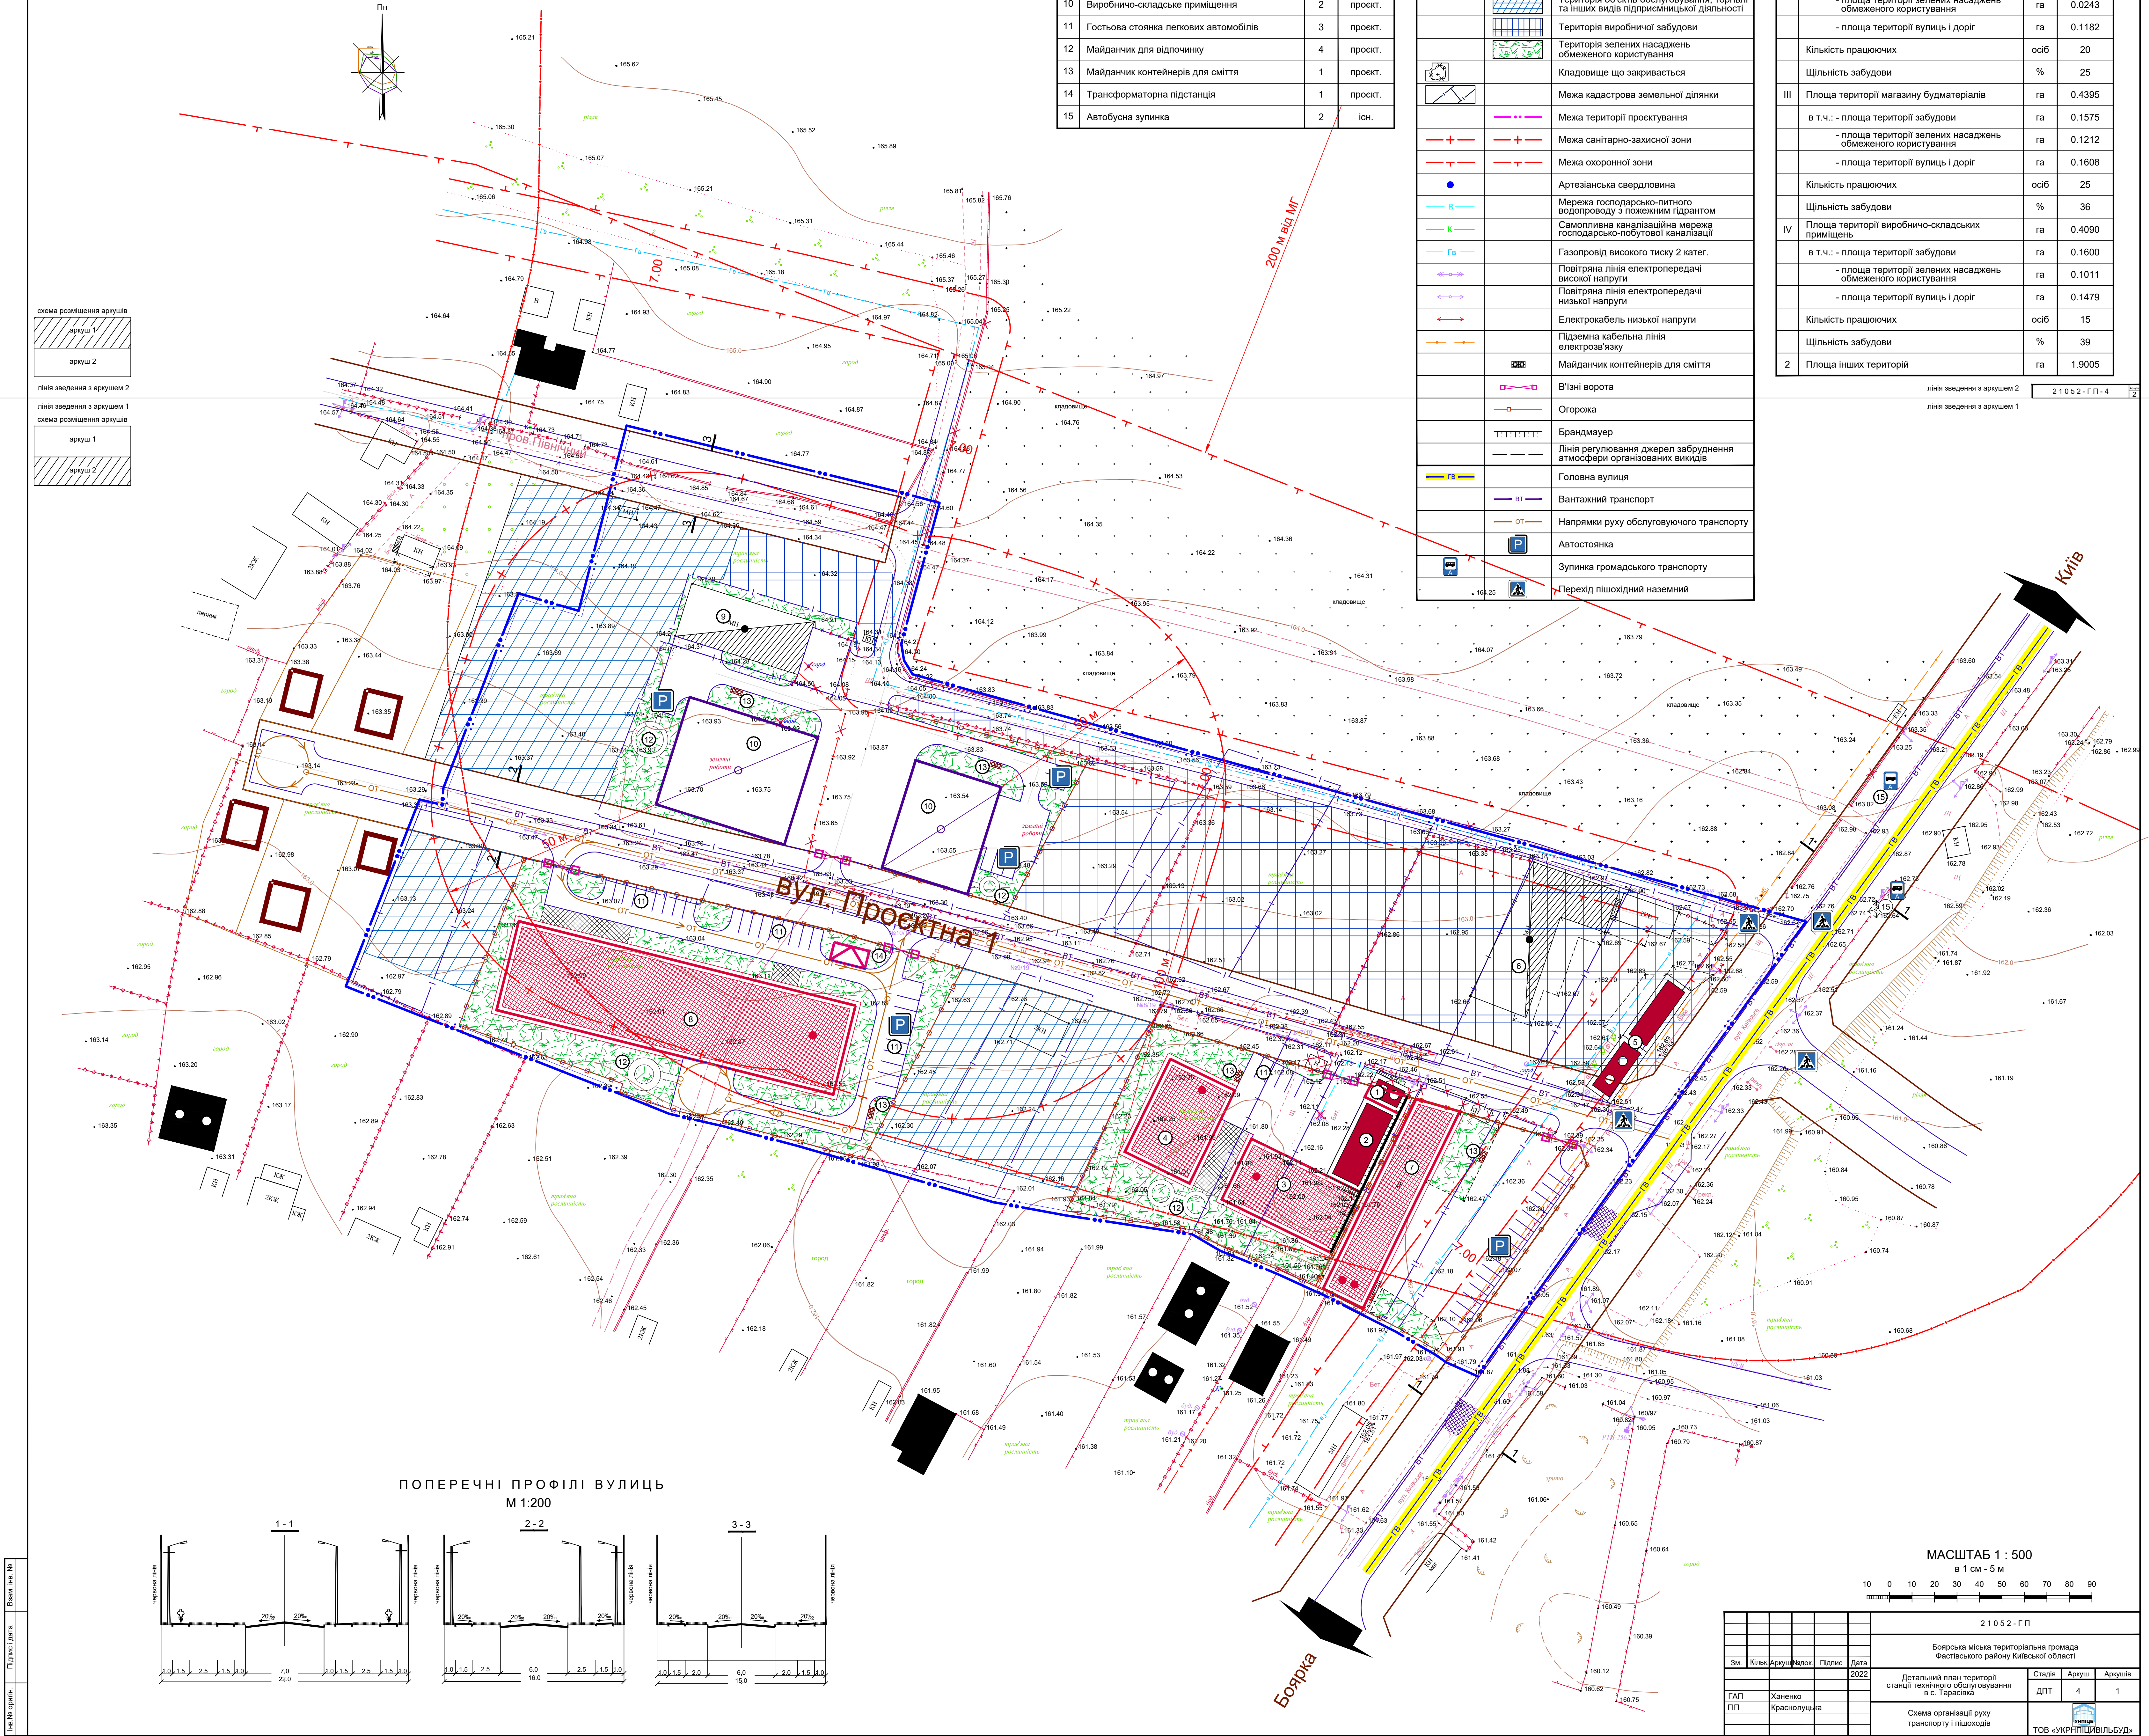


ЕКСПЛІКАЦІЯ			
Пор. №	Назва об'єкта	Кільк.	Примітка
1	Адміністративне приміщення	1	реконст.
2	СТО на чотирі пости	1	існ.
3	СТО на п'ять постів	1	проект.
4	Магазин заплантін	1	проект.
5	Магазин будматеріалів	1	існ.
6	Складське приміщення магазину будматеріалів	1	існ.
7	Офісно-складське приміщення з магазином	1	реконст.
8	Магазин будматеріалів	1	проект.
9	Виробничо-складське приміщення	1	існ.
10	Виробничо-складське приміщення	2	проект.
11	Гостюва стоянка легкових автомобілів	3	проект.
12	Майданчик для відпочинку	4	проект.
13	Майданчик контейнерів для сміття	1	проект.
14	Трансформаторна підстанція	1	проект.
15	Автобусна зупинка	2	існ.

УМОВНІ ПОЗНАЧЕННЯ		
Існуючі	Проектні	Назва
		Будівля громадська
		Житловий будинок
		Будівля, споруда, що підлягає знесенню
		Будівля та споруда виробника
		Дорога, вулиця а) з твердим покриттям б) ґрунтова
		Зупинка громадського транспорту
		Червоної лінії вулиць
		Автостанція
		Пішохідні площі, алеї
		Територія об'єкта обслуговування, торгівлі та інших видів підприємницької діяльності
		Територія виробничої забудови
		Територія зелених насаджень обмеженого користування
		Кладовище що закривається
		Межа кадастрова земельної ділянки
		Межа території проектування
		Межа санітарно-захисної зони
		Межа охоронної зони
		Артезіанська свердловина
		Мережа господарсько-питного водопроводу з пожежогасінням
		Самопливна каналізаційна мережа господарсько-побутової каналізації
		Газопровід високого тиску 2 катег.
		Повітряна лінія електропередачі високої напруги
		Повітряна лінія електропередачі середньої напруги
		Електрокабель низької напруги
		Підземна кабельна лінія електрозв'язку
		Майданчик контейнерів для сміття
		В'їзні ворота
		Огорожа
		Брандмауер
		Лінія регулювання джерел забруднення атмосфери організованих викидів
		Головна вулиця
		Вантажний транспорт
		Напрями руху обслуговуючого транспорту
		Автостанція
		Зупинка громадського транспорту
		Перехід пішохідний наземний


ОСНОВНІ ТЕХНІКО-ЕКОНОМІЧНІ ПОКАЗНИКИ			
Пор. №	Назва показника	Од. виміру	За проектом
I	Площа території в межах проекту	га	3.2000
I	Площа території СТО	га	0.2610
в т.ч.:- площа території забудови		га	0.0967
- площа території зелених насаджень обмеженого користування		га	0.0725
- площа території вулиць і доріг		га	0.0918
Кількість працюючих		осіб	10
Щільність забудови		%	16
II	Площа території офісно-складських приміщень з магазином	га	0.1900
в т.ч.:- площа території забудови		га	0.0475
- площа території зелених насаджень обмеженого користування		га	0.0243
- площа території вулиць і доріг		га	0.1182
Кількість працюючих		осіб	20
Щільність забудови		%	25
III	Площа території магазину будматеріалів	га	0.4395
в т.ч.:- площа території забудови		га	0.1575
- площа території зелених насаджень обмеженого користування		га	0.1212
- площа території вулиць і доріг		га	0.1608
Кількість працюючих		осіб	35
Щільність забудови		%	36
IV	Площа території виробничо-складських приміщень	га	0.4090
в т.ч.:- площа території забудови		га	0.1600
- площа території зелених насаджень обмеженого користування		га	0.1011
- площа території вулиць і доріг		га	0.1479
Кількість працюючих		осіб	15
Щільність забудови		%	39
2	Площа інших територій	га	1.9005

схема розміщення аркушів
аркуш 2
лінійне зведення з аркушем 2
аркуш 1
аркуш 3

ПОПЕРЕЧНІ ПРОФІЛІ ВУЛИЦЬ
М 1:200

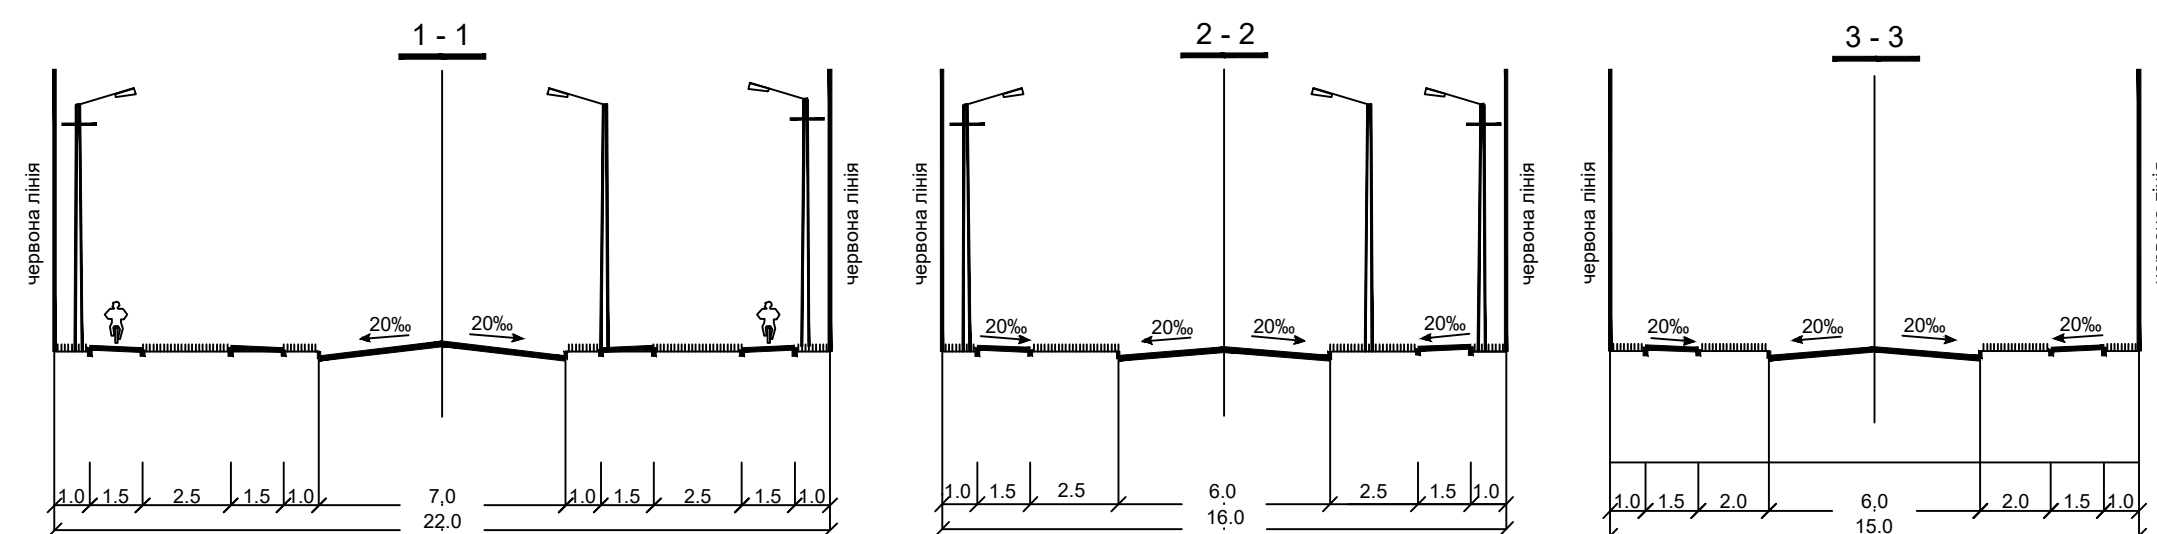

МАСШТАБ 1 : 500
в 1 см - 5 м

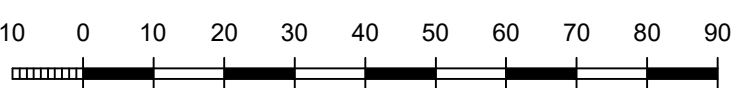

21052-ГП			
Богородська міська територіальна громада Фастівського району Київської області			
Зм.	Кім.	Арх.	Дат.
ГП	Ханенко	2022	
ГП	Краснопушкіна		
Детальний план території технічного обслуговування в с. Тарасівка		Стал.	Аркуш
Схема організації руху транспорту і пішоходів		ДП	1
		ТОВ «КРІПІДБІЛЬБУД»	