
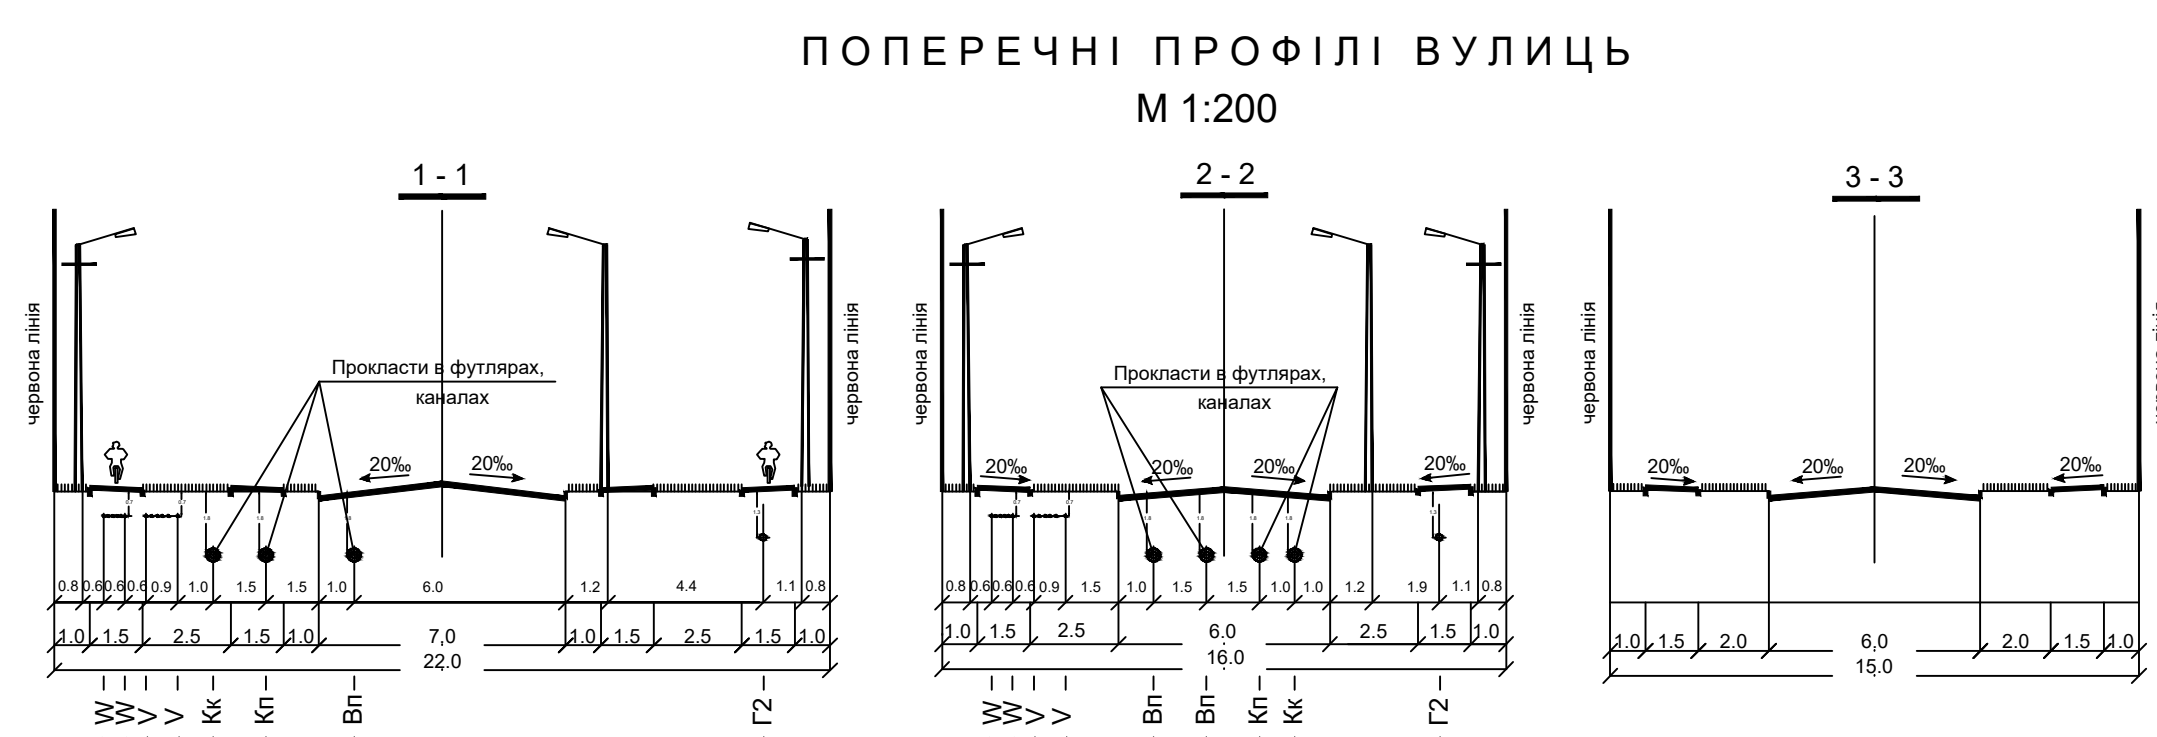
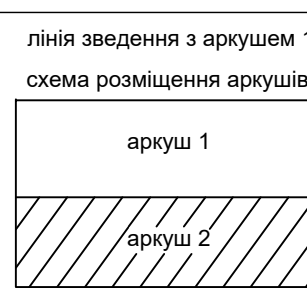
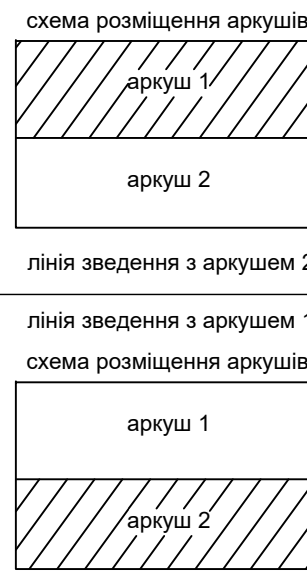


ДЕТАЛЬНИЙ ПЛАН ТЕРИТОРІЇ
станції технічного обслуговування
в с. Тарасівка Фастівського району Київської області

Схема інженерних мереж, споруд і
використання підземного простору

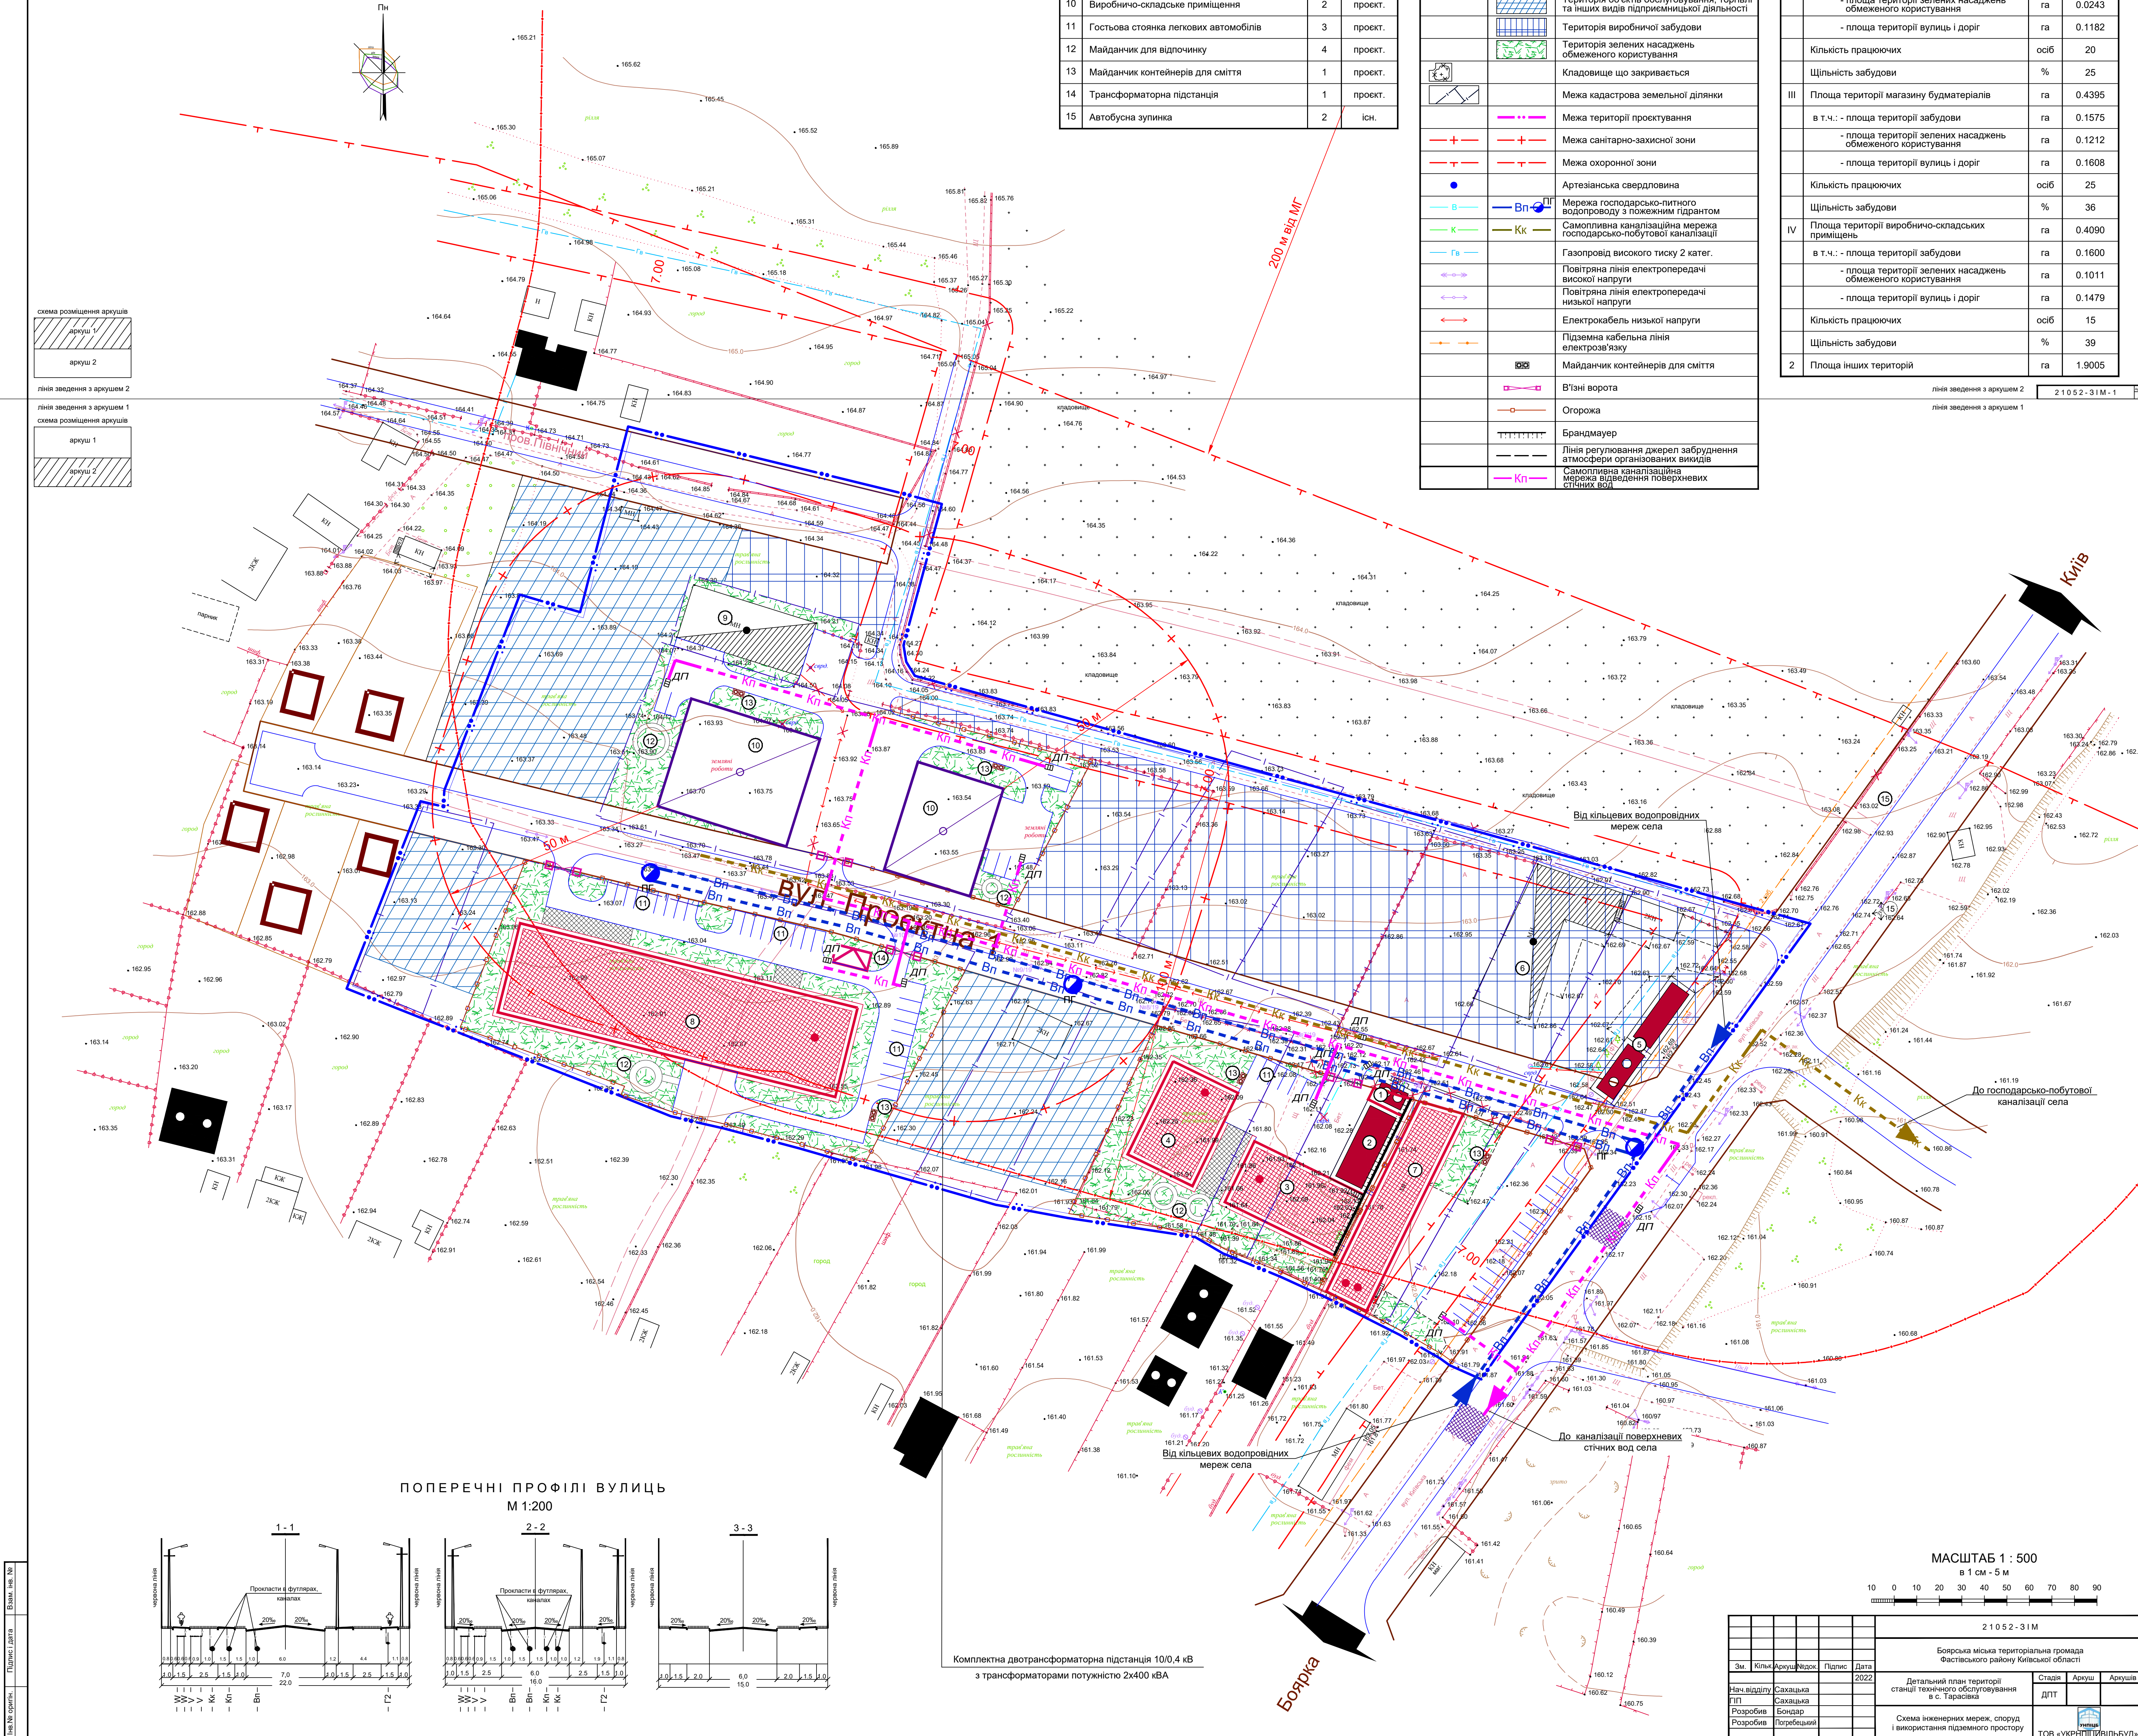

Комплексна двотрансформаторна підстанція 10/0,4 кВ
з трансформаторами потужністю 2х400 кВА

ЕКСПЛІКАЦІЯ			
Пор. №	Назва об'єкта	Кільк.	Примітка
1	Адміністративне приміщення	1	реконст.
2	СТО на чотирі пости	1	існ.
3	СТО на п'ять постів	1	проект.
4	Магазин заплан.	1	проект.
5	Магазин будматеріалів	1	існ.
6	Складське приміщення магазину будматеріалів	1	існ.
7	Офісно-складське приміщення з магазином	1	реконст.
8	Магазин будматеріалів	1	проект.
9	Виробничо-складське приміщення	1	існ.
10	Виробничо-складське приміщення	2	проект.
11	Гостова стоянка легкових автомобілів	3	проект.
12	Майданчик для відпочинку	4	проект.
13	Майданчик контейнерів для сміття	1	проект.
14	Трансформаторна підстанція	1	проект.
15	Автобусна зупинка	2	існ.

УМОВИ ПОЗНАЧЕННЯ		
Існуючі	Проектні	Назва
		Будівля громадська
		Житловий будинок
		Будівля, споруда, що підлягає знесенню
		Дорога, вулиця а) з твердим покриттям б) ґрунтова
		Зупинка громадського транспорту
		Червоні лінії вулиць
		Автозупинка
		Пішохідні площі, алеї
		Територія об'єкта обслуговування, торгівлі та інших видів підприємницької діяльності
		Територія виробничої забудови
		Територія зелених насаджень обмеженого користування
		Кладовище що закривається
		Межа кадастрова земельної ділянки
		Межа територій проектування
		Межа санітарно-захисної зони
		Межа охоронної зони
		Артезіанська свердловина
		Мережа господарсько-питного водопроводу з пожежним гидрантом
		Самопливна каналізаційна мережа господарсько-побутової каналізації
		Газопровід високого тиску 2 катег.
		Повітряна лінія електропередачі високої напруги
		Повітряна лінія електропередачі середньої напруги
		Електрокабель низької напруги
		Підземна кабельна лінія електрозв'язку
		Майданчик контейнерів для сміття
		В'їзні ворота
		Огорожа
		Брандмауер
		Лінія регулювання джерел забруднення атмосфери організованих авіацій
		Самопливна каналізаційна мережа відведення поверхневих стічних вод

ОСНОВНІ ТЕХНІКО-ЕКОНОМІЧНІ ПОКАЗНИКИ			
Пор. №	Назва показника	Од. виміру	За проектом
I	Площа території в межах проекту	га	3.2000
I	Площа території СТО	га	0.2610
	в т.ч.: - площа території забудови	га	0.0967
	- площа території зелених насаджень обмеженого користування	га	0.0725
	- площа території вулиць і доріг	га	0.0918
	Кількість працюючих	осіб	10
	Щільність забудови	%	16
II	Площа території офісно-складських приміщень з магазином	га	0.1900
	в т.ч.: - площа території забудови	га	0.0475
	- площа території зелених насаджень обмеженого користування	га	0.0243
	- площа території вулиць і доріг	га	0.1182
	Кількість працюючих	осіб	20
	Щільність забудови	%	25
III	Площа території магазину будматеріалів	га	0.4395
	в т.ч.: - площа території забудови	га	0.1575
	- площа території зелених насаджень обмеженого користування	га	0.1212
	- площа території вулиць і доріг	га	0.1608
	Кількість працюючих	осіб	25
	Щільність забудови	%	36
IV	Площа території виробничо-складських приміщень	га	0.4090
	в т.ч.: - площа території забудови	га	0.1600
	- площа території зелених насаджень обмеженого користування	га	0.1011
	- площа території вулиць і доріг	га	0.1479
	Кількість працюючих	осіб	15
	Щільність забудови	%	39
2	Площа інших територій	га	1.9005

лінія зведення з аркушем 2

2 1 0 5 2 - 3 1 М - 1

лінія зведення з аркушем 1

МАСШТАБ 1 : 500

в 1 см - 5 м

10 0 10 20 30 40 50 60 70 80

2 1 0 5 2 - 3 1 М			
Богородська міська територіальна громада			
Фастівського району Київської області			
Зм.	Кім.	Арх.	Дат.
Начальник	Савченко	2022	
ПІП	Савченко		
Розробив	Бондар		
Розробив	Порубан		
Схема інженерних мереж, споруд і використання підземного простору		Статус	Арх.
		ДПТ	Арх.
		ТОВ «УКРАЇНІНВЕСТБУД»	