

### Умовні позначення:

- Межа розроблення детального плану території
- Територія житлової садибної забудови
- Територія виробничої забудови
- Територія комунальної забудови
- Територія об'єктів обслуговування, торгівлі та інших видів підприємницької діяльності
- Територія зелених насаджень загального користування
- Територія кладовища
- Межа санітарно-захисної зони
- Межа охоронної зони
- Червоні лінії


### ПРИМІТКИ

Для розроблення Схеми розташування території використано матеріали з генерального плану с. Тарасівка

Масштаб 1 : 10000 (в 1 см - 100 м)

21052 - ГП

Боярська міська територіальна громада  
Фастівського району Київської області

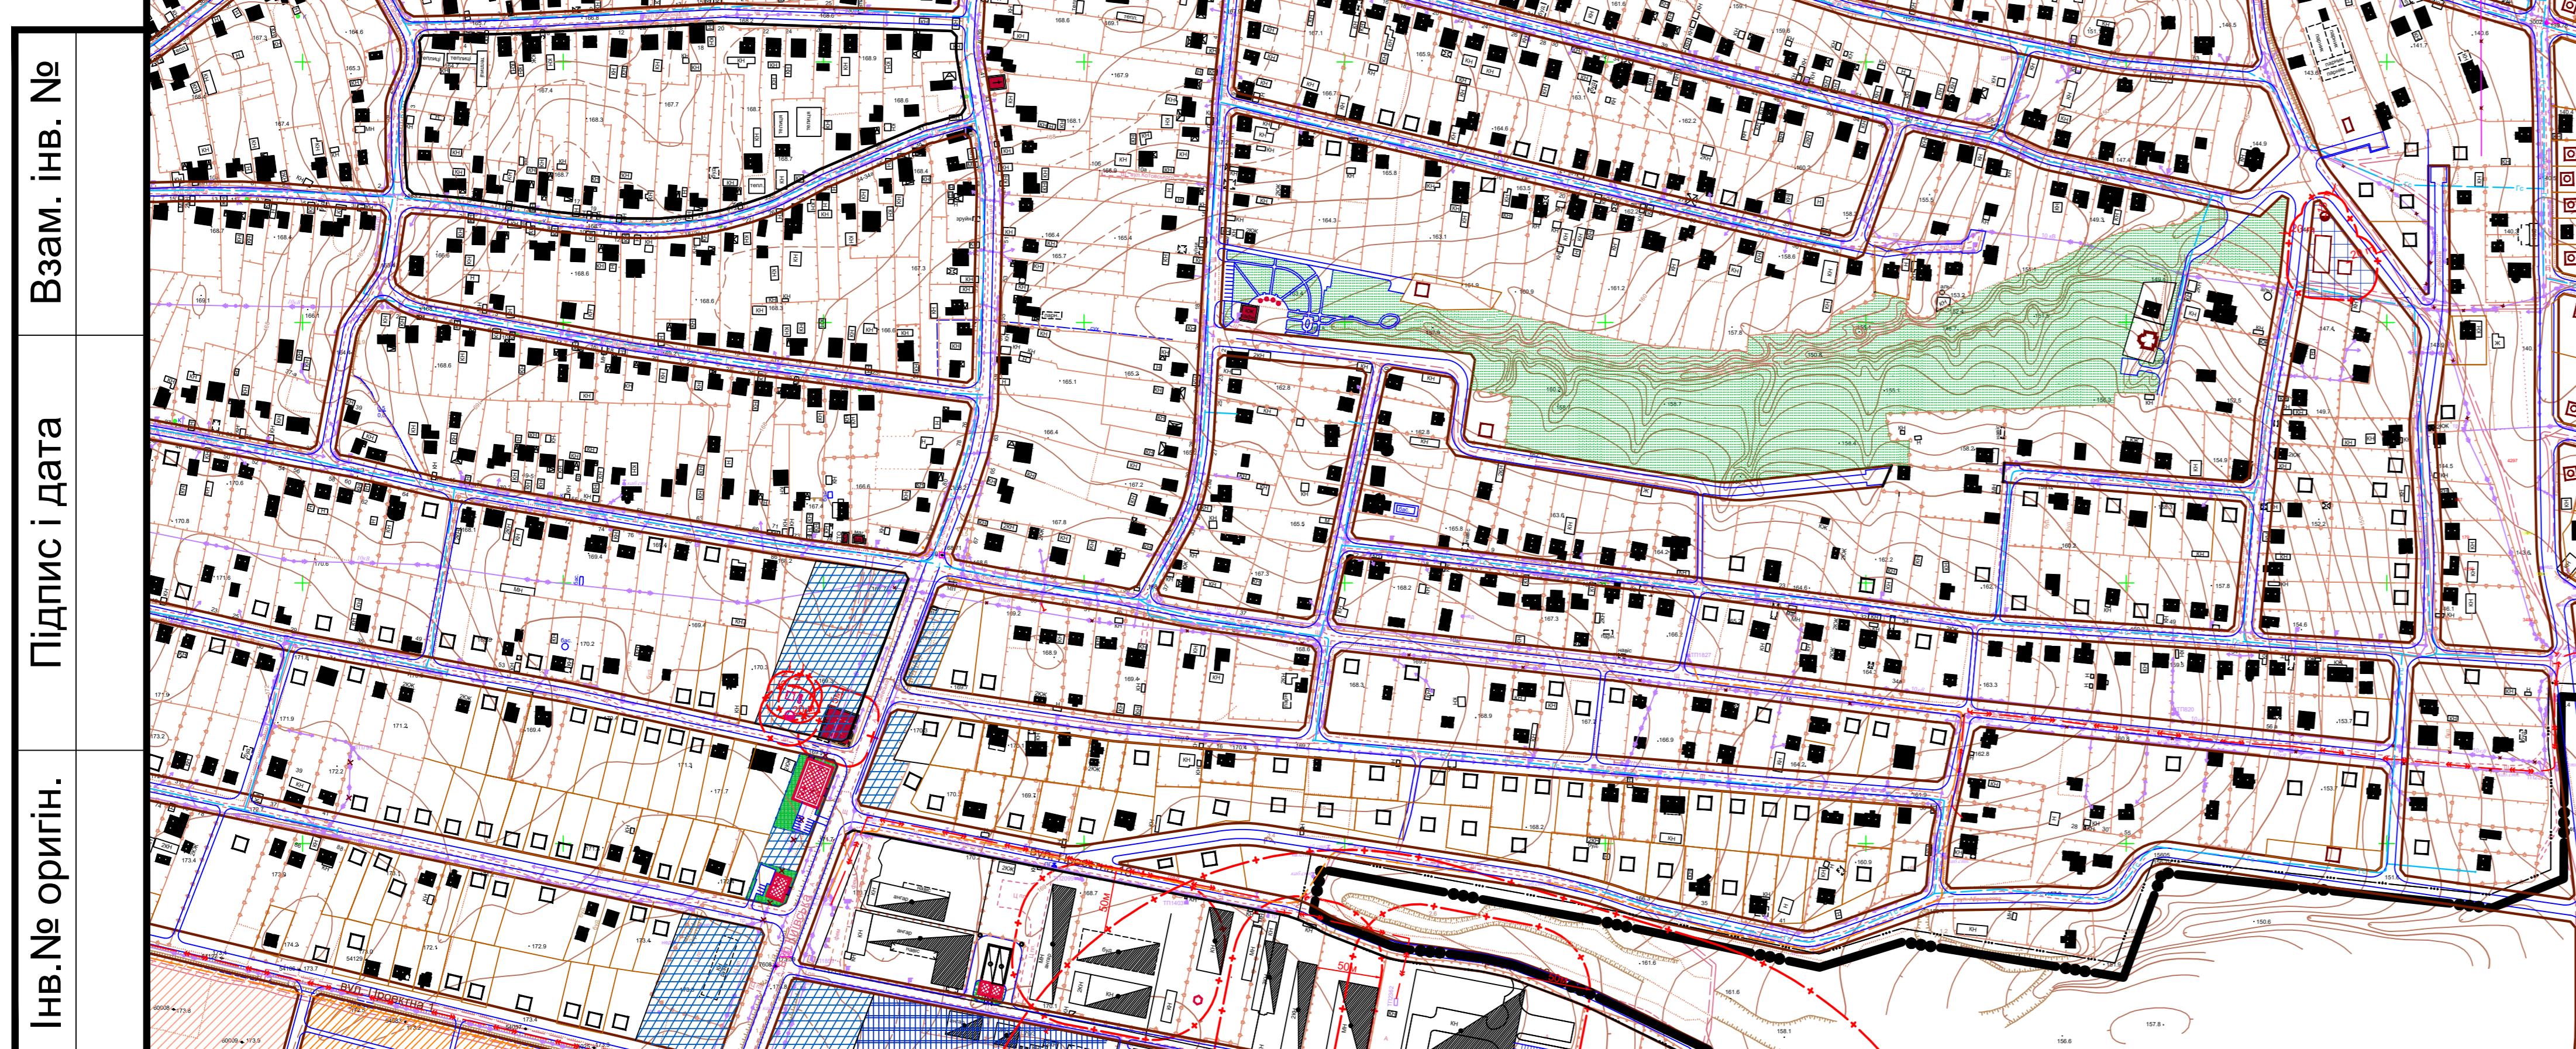

ІНВ. № орігін.	Підпис і дата	Взам. інв. №	Зм.	Кільк.	Аркуш	Подок.	Підпис	Дата	21052 - ГП
								2022	Детальний план території станції технічного обслуговування в селі Тарасівка
ГАП	Ханенко								Стадія
Розробив	Краснолуцька								ДПТ
Схема розташування території у планувальній структурі населеного пункту									Аркуш
									Аркушів
									1
									5
									ТОВ «УКРНПЦІВІЛЬБУД»