

# с.ТАРАСІВКА

## ФАСТІВСЬКИЙ РАЙОН


## КИЇВСЬКА ОБЛАСТЬ



ДЕТАЛЬНИЙ ПЛАН ТЕРИТОРІЇ МІЖ вул. ЯСНА ТА ГАЙОВА В с.ТАРАСІВКА  
БОЯРСЬКОЇ МІСЬКОЇ ТЕРИТОРІАЛЬНОЇ ГРОМАДИ  
ФАСТІВСЬКОГО РАЙОНУ КИЇВСЬКОЇ ОБЛАСТІ

ПРОЕКТНИЙ ПЛАН ТА СХЕМА ПРОЕКТНИХ  
ОБМЕЖЕНЬ У ВИКОРИСТАННІ ЗЕМЕЛЬ

М 1:500

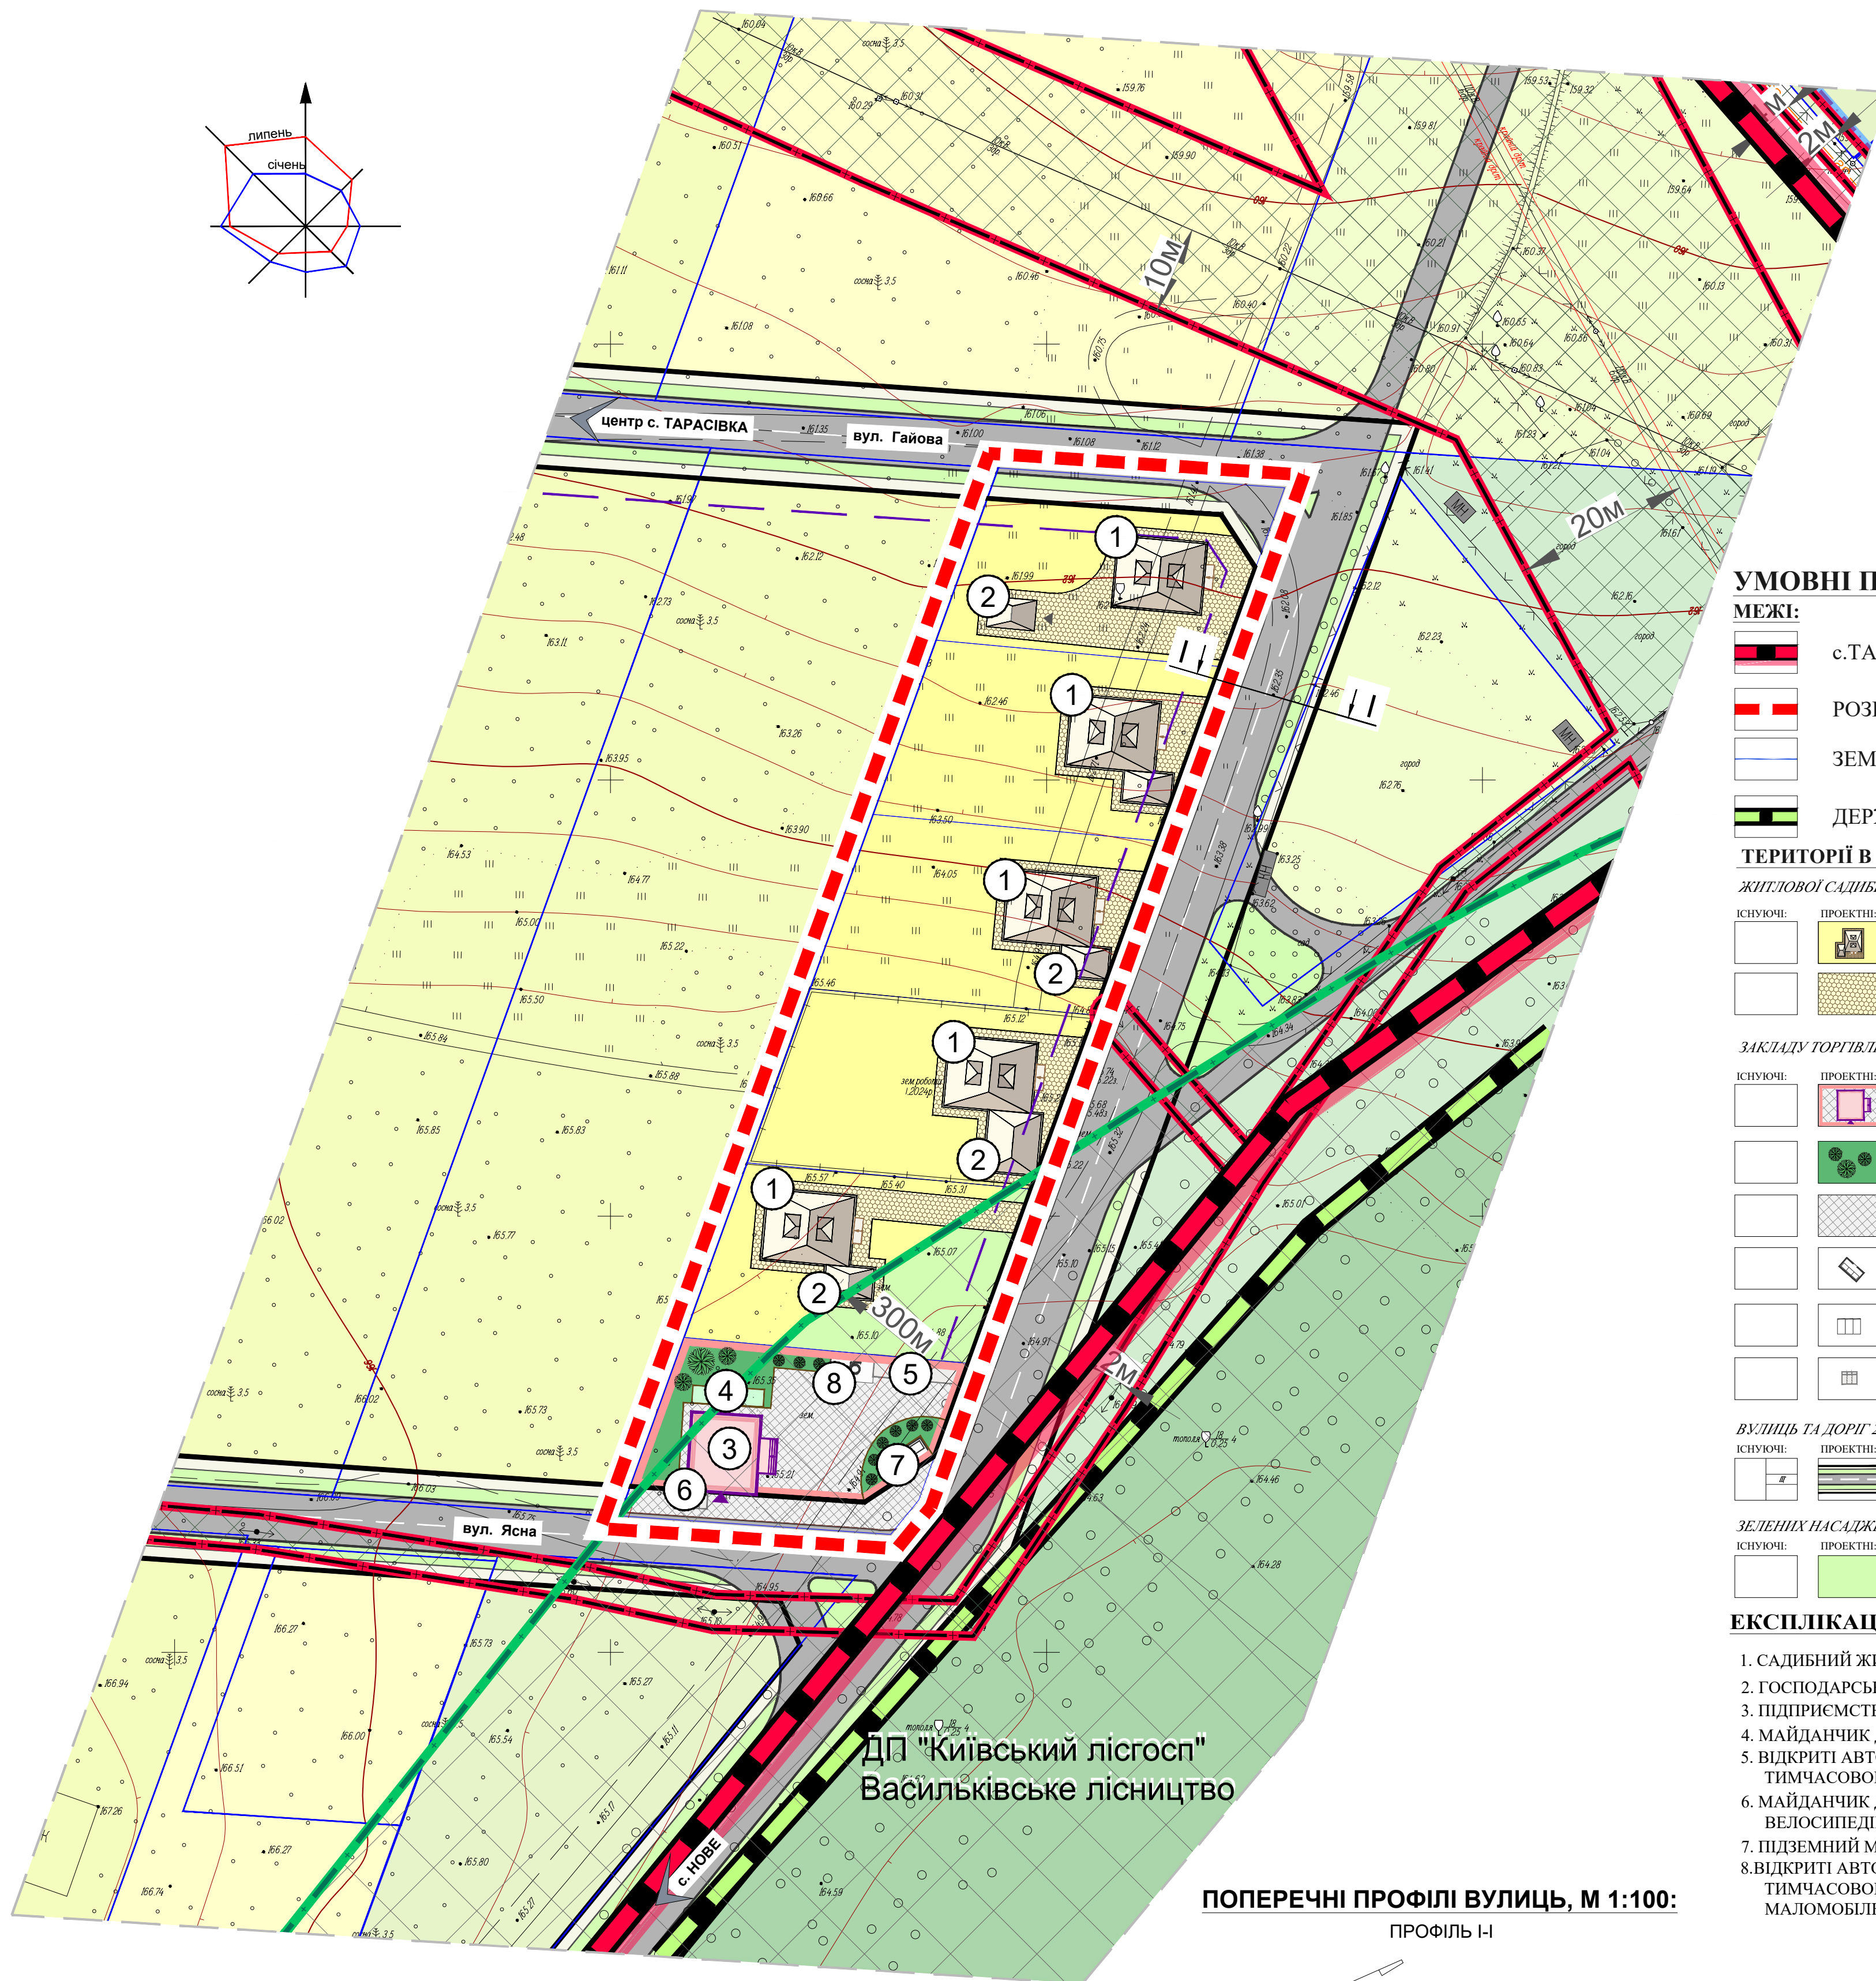

### УМОВНІ ПОЗНАЧЕННЯ:

#### МЕЖІ:

- с.ТАРАСІВКА
- РОЗРОБКИ ДПТ
- ЗЕМЛЕКОРИСТУВАННЯ
- ДЕРЖАВНОГО ЛІСОВОГО ГОСПОДАРСТВА

#### ТЕРИТОРІЇ В МЕЖАХ РОЗРОБКИ ДПТ:

ЖИТЛОВОЇ САДИБНОЇ ЗАБУДОВИ 10102.0:

- САДИБНИХ ЖИТЛОВИХ БУДИНКІВ
- МОЩЕННЯ, ТВЕРДОГО ПОКРИТТЯ

ЗАКЛАДУ ТОРГІВЛІ 10205.3:

- ПІДПРИЄМСТВО ЗМІШАНОЇ ТОРГІВЛІ
- ЗЕЛЕНИХ НАСАДЖЕНЬ ОБМЕЖЕНОГО КОРИСТУВАННЯ
- МОЩЕННЯ, ТВЕРДОГО ПОКРИТТЯ
- ПІДЗЕМНИЙ МАЙДАНЧИК ДЛЯ ЗБОРУ ТПВ
- ВІДКРИТІ АВТОСТОЯНКИ ДЛЯ ТИМЧАСОВОГО ЗБЕРІГАННЯ АВТОМОБІЛІВ
- МАЙДАНЧИКИ ДЛЯ ТИМЧАСОВОЇ СТОЯНКИ ВЕЛОСИПЕДІВ

ВУЛИЦЬ ТА ДОРІГ 20606.0:

- ЖИТЛОВИХ ВУЛИЦЬ

ЗЕЛЕНИХ НАСАДЖЕНЬ СПЕЦІАЛЬНОГО ПРИЗНАЧЕННЯ 40302.0:

- ЗЕЛЕНИХ НАСАДЖЕНЬ СПЕЦІАЛЬНОГО ПРИЗНАЧЕННЯ

#### ЕКСПЛІКАЦІЯ:

- САДИБНИЙ ЖИТЛОВИЙ БУДИНОК - ПР.;
- ГОСПОДАРСЬКА БУДІВЛЯ - ПР.;
- ПІДПРИЄМСТВО ЗМІШАНОЇ ТОРГІВЛІ - ПР.;
- МАЙДАНЧИК ДЛЯ ВІДПОЧИНКУ - ПР.;
- ВІДКРИТІ АВТОМОБІЛЬНІ СТОЯНКИ ДЛЯ ТИМЧАСОВОГО ЗБЕРІГАННЯ АВТОМОБІЛІВ - ПР.;
- МАЙДАНЧИК ДЛЯ ТИМЧАСОВОГО ЗБЕРІГАННЯ ВЕЛОСИПЕДІВ - ПР.;
- ПІДЗЕМНИЙ МАЙДАНЧИК ДЛЯ ЗБОРУ ТПВ - ПР.;
- ВІДКРИТІ АВТОМОБІЛЬНІ СТОЯНКИ ДЛЯ ТИМЧАСОВОГО ЗБЕРІГАННЯ АВТОМОБІЛІВ ДЛЯ МАЛОМОБІЛЬНОГО НАСЕЛЕННЯ - ПР.

### ПРИЛЕГЛІ ТЕРИТОРІЇ:

- 10102.0 ЖИТЛОВОЇ САДИБНОЇ ЗАБУДОВИ
- 30201.0 ПІД САДАМИ
- 30100.0 ПІД РІЛЛЕЮ ТА ПЕРЕЛОГАМИ (для ведення особистого селянського господарства)
- 30200.0 ПІД БАГАТОРІЧНИМИ НАСАДЖЕННЯМИ (для ведення підсобного сільського господарства)
- 40300.0 ОЗЕЛЕНЕНІ ТЕРИТОРІЇ
- 40200.0 ЛІСІВ
- 40302.0 ЗЕЛЕНИХ НАСАДЖЕНЬ СПЕЦІАЛЬНОГО ПРИЗНАЧЕННЯ
- ЖИТЛОВИХ ВУЛИЦЬ
- ПРОЇЗДІВ

### ІНЖЕНЕРНІ МЕРЕЖІ:



- ПОВІТРЯНИХ ЛЕП, 110 кВ
- ПОВІТРЯНИХ ЛЕП, 10 кВ
- ПОВІТРЯНИХ ЛЕП, 0,4 кВ
- ГАЗОПРОВОДІВ СЕРЕДНЬОГО ТИСКУ

### ПЛАНУВАЛЬНІ ОБМЕЖЕННЯ:

- КЛАС 1
- 06.01.1 ЧЕРВОНІ ЛІНІЇ
- 06.01.5 ЛІНІЇ РЕГУЛЮВАННЯ ЗАБУДОВИ
- КЛАС 2
- 01.05 ОХОРОННА ЗОНА НАВКОЛО (УЗДОВЖ) ОБ'ЄКТА ЕНЕРГЕТИЧНОЇ СИСТЕМИ (ПОВІТРЯНИХ ЛЕП 110 кВ, 10 кВ ТА 0,4 кВ; )
- 01.08 ОХОРОННА ЗОНА НАВКОЛО ІНЖЕНЕРНИХ КОМУНІКАЦІЙ (ГАЗОПРОВОДІВ СЕРЕДНЬОГО ТИСКУ)
- 03.01 САНИТАРНО-ЗАХИСНА ЗОНА НАВКОЛО ОБ'ЄКТА (КЛАДОВИЩЕ)

### ПОПЕРЕЧНІ ПРОФІЛІ ВУЛИЦЬ, М 1:100:

ПРОФІЛЬ І-І

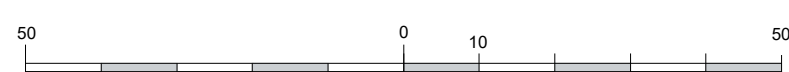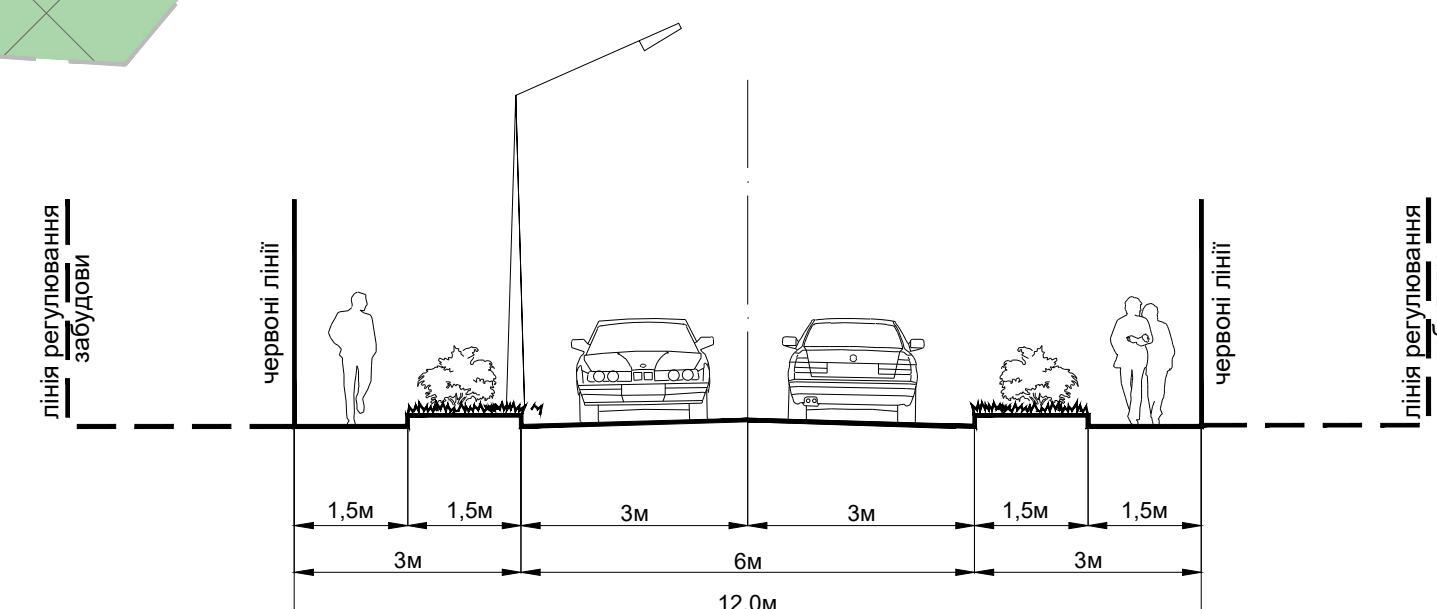

ПРОЕКТНИЙ  
ІНСТИТУТ  
СЛУЖБИ БЕЗПЕКИ УКРАЇНИ