

с.ТАРАСІВКА


ФАСТІВСЬКИЙ РАЙОН

КИЇВСЬКА ОБЛАСТЬ



ДЕТАЛЬНИЙ ПЛАН ТЕРИТОРІЇ МІЖ вул. ЯСНА ТА ГАЙОВА В с.ТАРАСІВКА
БОЯРСЬКОЇ МІСЬКОЇ ТЕРИТОРІАЛЬНОЇ ГРОМАДИ
ФАСТІВСЬКОГО РАЙОНУ КИЇВСЬКОЇ ОБЛАСТІ

СХЕМА ТРАНСПОРТНОЇ МОБІЛЬНОСТІ ТА
ІНФРАСТРУКТУРИ
М 1:500

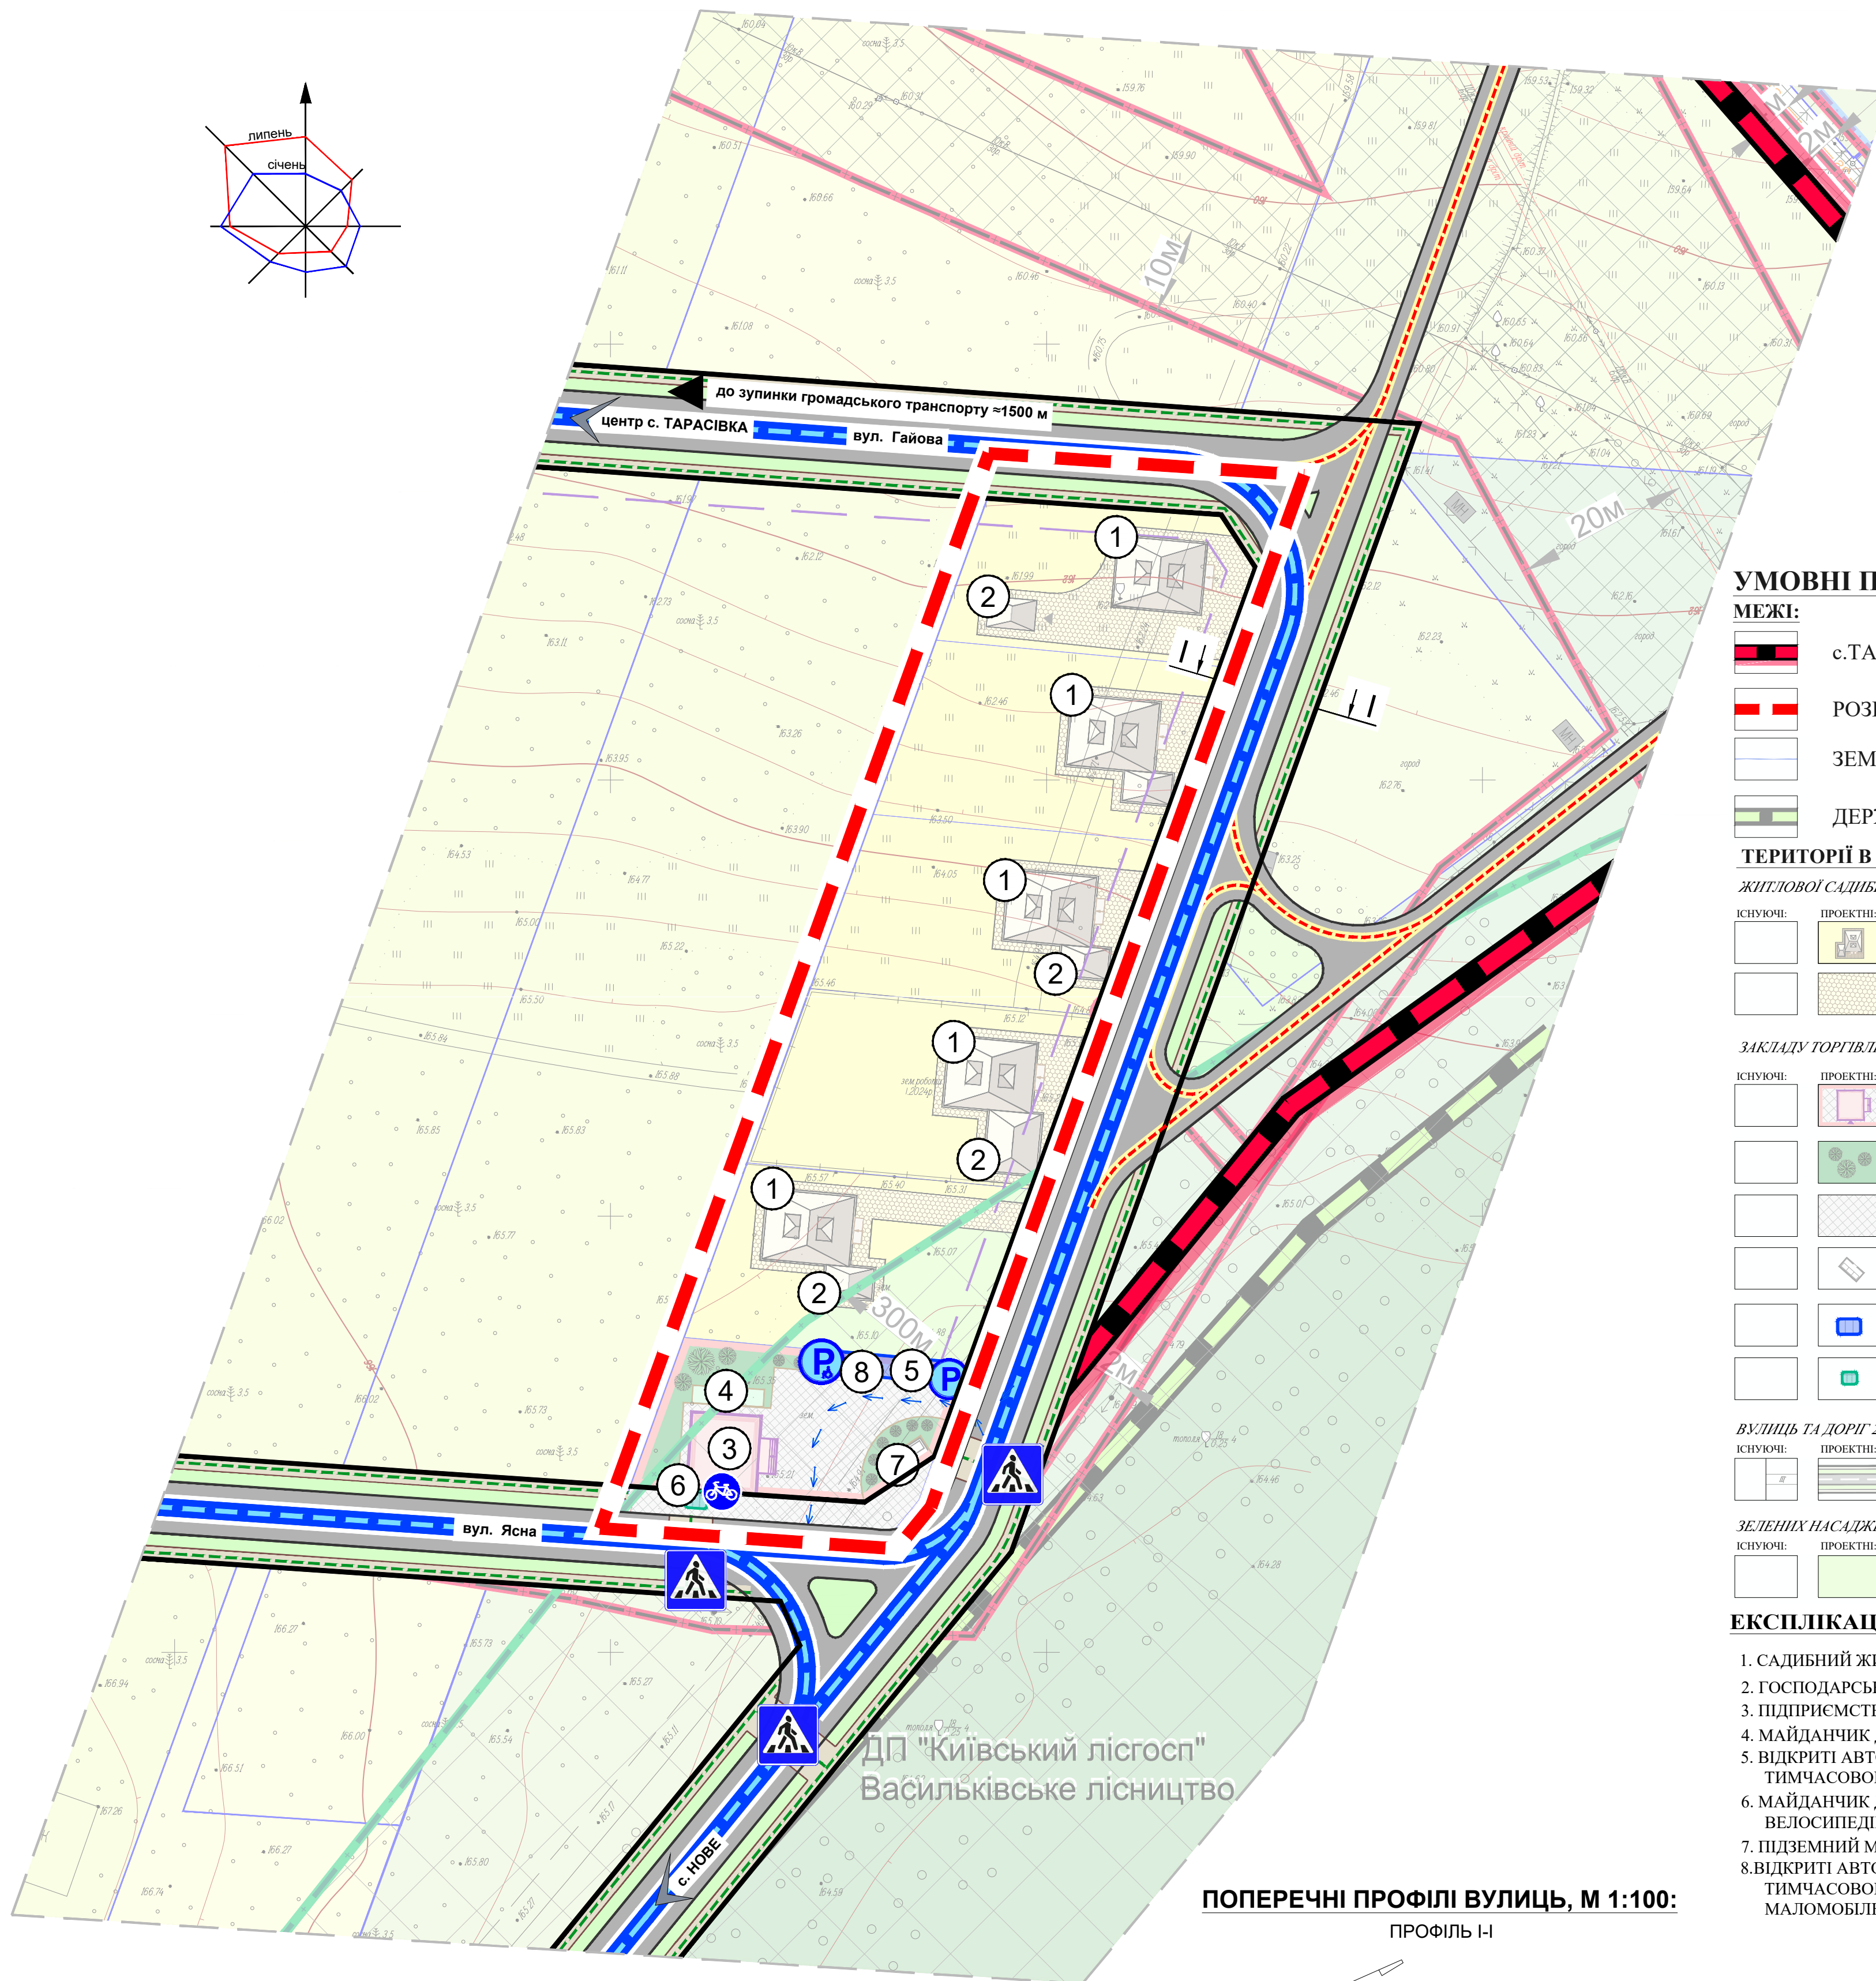

УМОВНІ ПОЗНАЧЕННЯ:

МЕЖІ:

- с.ТАРАСІВКА
- РОЗРОБКИ ДПТ
- ЗЕМЛЕКОРИСТУВАННЯ
- ДЕРЖАВНОГО ЛІСОВОГО ГОСПОДАРСТВА

ТЕРИТОРІЇ В МЕЖАХ РОЗРОБКИ ДПТ:

ЖИТЛОВОЇ САДИБНОЇ ЗАБУДОВИ 10102.0:

- САДИБНИХ ЖИТЛОВИХ БУДИНКІВ
- МОЩЕННЯ, ТВЕРДОГО ПОКРИТТЯ

ЗАКЛАДУ ТОРГІВЛІ 10205.3:

- ПІДПРИЄМСТВО ЗМІШАНОЇ ТОРГІВЛІ
- ЗЕЛЕНИХ НАСАДЖЕНЬ ОБМЕЖЕНОГО КОРИСТУВАННЯ
- МОЩЕННЯ, ТВЕРДОГО ПОКРИТТЯ
- ПІДЗЕМНИЙ МАЙДАНЧИК ДЛЯ ЗБОРУ ТПВ
- ВІДКРИТІ АВТОСТОЯНКИ ДЛЯ ТИМЧАСОВОГО ЗБЕРІГАННЯ АВТОМОБІЛІВ
- МАЙДАНЧИКИ ДЛЯ ТИМЧАСОВОЇ СТОЯНКИ ВЕЛОСИПЕДІВ

ВУЛИЦЬ ТА ДОРІГ 20606.0:

- ЖИТЛОВИХ ВУЛИЦЬ

ЗЕЛЕНИХ НАСАДЖЕНЬ СПЕЦІАЛЬНОГО ПРИЗНАЧЕННЯ 40302.0:

- ЗЕЛЕНИХ НАСАДЖЕНЬ СПЕЦІАЛЬНОГО ПРИЗНАЧЕННЯ

ЕКСПЛІКАЦІЯ:

- САДИБНИЙ ЖИТЛОВИЙ БУДИНОК - ПР.;
- ГОСПОДАРСЬКА БУДІВЛЯ - ПР.;
- ПІДПРИЄМСТВО ЗМІШАНОЇ ТОРГІВЛІ - ПР.;
- МАЙДАНЧИК ДЛЯ ВІДПОЧИНКУ - ПР.;
- ВІДКРИТІ АВТОМОБІЛЬНІ СТОЯНКИ ДЛЯ ТИМЧАСОВОГО ЗБЕРІГАННЯ АВТОМОБІЛІВ - ПР.;
- МАЙДАНЧИК ДЛЯ ТИМЧАСОВОГО ЗБЕРІГАННЯ ВЕЛОСИПЕДІВ - ПР.;
- ПІДЗЕМНИЙ МАЙДАНЧИК ДЛЯ ЗБОРУ ТПВ - ПР.;
- ВІДКРИТІ АВТОМОБІЛЬНІ СТОЯНКИ ДЛЯ ТИМЧАСОВОГО ЗБЕРІГАННЯ АВТОМОБІЛІВ ДЛЯ МАЛОМОБІЛЬНОГО НАСЕЛЕННЯ - ПР.

ПРИЛЕГЛІ ТЕРИТОРІЇ:

- | ІСНУЮЧЕ | ПРОЕКТНЕ | |
|---------|----------|---|
| | | 10102.0 ЖИТЛОВОЇ САДИБНОЇ ЗАБУДОВИ |
| | | 30201.0 ПІД САДАМИ |
| | | 30100.0 ПІД РІЛЛЕЮ ТА ПЕРЕЛОГАМИ (для ведення особистого селянського господарства) |
| | | 30200.0 ПІД БАГАТОРІЧНИМИ НАСАДЖЕННЯМИ (для ведення підсобного сільського господарства) |
| | | 40300.0 ОЗЕЛЕНЕНІ ТЕРИТОРІЇ |
| | | 40200.0 ЛІСІВ |
| | | 40302.0 ЗЕЛЕНИХ НАСАДЖЕНЬ СПЕЦІАЛЬНОГО ПРИЗНАЧЕННЯ |
| | | ЖИТЛОВИХ ВУЛИЦЬ |
| | | ПРОЇЗДІВ |

ІНЖЕНЕРНІ МЕРЕЖІ:

- | ІСНУЮЧЕ | ПРОЕКТНЕ | |
|---------|----------|------------------------|
| | | ПОВІТРЯНИХ ЛЕП, 110 кВ |
| | | ПОВІТРЯНИХ ЛЕП, 10 кВ |
| | | ПОВІТРЯНИХ ЛЕП, 0,4 кВ |

ТЕРИТОРІЇ ІНФРАСТРУКТУРИ:

ВУЛИЧНО-ДОРОЖНЬОЇ МЕРЕЖІ:

- | ІСНУЮЧЕ | ПРОЕКТНЕ | |
|---------|----------|---|
| | | ЖИТЛОВИХ ВУЛИЦЬ |
| | | ПРОЇЗДІВ |
| | | ПІШОХОДНИХ ДОРІЖОК |
| | | НАПРЯМОК РУХУ АВТОМОБІЛЬНОГО ТРАНСПОРТУ |

ПОЗНАЧЕННЯ:

- ПІШОХІДНІ ПЕРЕХОДИ
- ВІДКРИТІ АВТОСТОЯНКИ
- ВІДКРИТІ АВТОСТОЯНКИ ДЛЯ МАЛОМОБІЛЬНИХ ГРУП НАСЕЛЕННЯ
- ВІДКРИТІ ВЕЛОСТОЯНКИ

ПОПЕРЕЧНІ ПРОФІЛІ ВУЛИЦЬ, М 1:100:

ПРОФІЛЬ І-І

