


С. ПЕРЕВІЗ ФАСТІВСЬКИЙ РАЙОН КИЇВСЬКА ОБЛАСТЬ

ДЕТАЛЬНИЙ ПЛАН ТЕРИТОРІЇ МІЖ АВТОМОБІЛЬНОЮ ДОРОГОЮ "0100711 ДЗВІНКОВЕ-КОЖУХІВКА ЧЕРЕЗ ПЕРЕВІЗ" ТА ЛІСОВИМ МАСИВОМ (КАДАСТРОВИЙ НОМЕР 3221482200:06:001:0035) В С. ПЕРЕВІЗ БОЯРСЬКОЇ МІСЬКОЇ ТЕРИТОРІАЛЬНОЇ ГРОМАДИ ФАСТІВСЬКОГО РАЙОНУ КИЇВСЬКОЇ ОБЛАСТІ

СХЕМА ТРАНСПОРТНОЇ МОБІЛЬНОСТІ ТА ІНФРАСТРУКТУРИ
М 1:1000

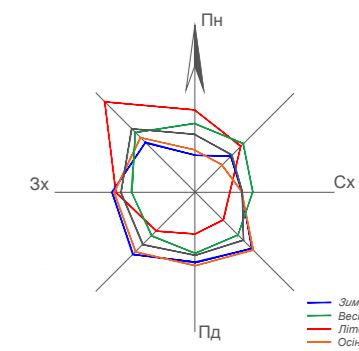

УМОВНІ ПОЗНАЧЕННЯ:

МЕЖІ:

Існуюче:	Проекте:	с. ПЕРЕВІЗ
Існуюче:	Проекте:	РОЗРОБКИ ДПТ
Існуюче:	Проекте:	ЗЕМЛЕКОРИСТУВАННЯ
Існуюче:	Проекте:	БОЯРСЬКОЇ ЛІСОВОЇ ДОСЛІДНОЇ СТАНЦІЇ

ТЕРИТОРІЇ В МЕЖАХ ПРОЄКТУВАННЯ:

ЖИТЛОВОЇ САДИБНОЇ ЗАБУДОВИ 10102.0:

Існуюче:	Проекте:	САДИБНИХ ЖИТЛОВИХ БУДИНКІВ
Існуюче:	Проекте:	ЗЕЛЕНИХ НАСАДЖЕНЬ ОБМЕЖЕНОГО КОРИСТУВАННЯ
Існуюче:	Проекте:	МОЩЕННЯ, ТВЕРДОГО ПОКРИТТЯ
Існуюче:	Проекте:	ВІДКРИТИХ АВТОСТОЯНОК ДЛЯ ТИМЧАСОВОГО ЗБЕРІГАННЯ ЛЕГКОВИХ АВТОМОБІЛІВ
Існуюче:	Проекте:	МАЙДАНЧИКІВ ДЛЯ ЗБОРУ ТПВ
Існуюче:	Проекте:	ІНЖЕНЕРНИХ СПОРУД
Існуюче:	Проекте:	МАЙДАНЧИКІВ ДЛЯ ОБСЛУГОВУВАННЯ НАСЕЛЕННЯ
Існуюче:	Проекте:	МОЩЕННЯ, ТВЕРДОГО ПОКРИТТЯ З МОЖЛИВІСТЮ ПРОТИПОЖЕЖНИХ ПРОЇЗДІВ

ВУЛИЦЬ ТА ДОРІГ 20606.0:

Існуюче:	Проекте:	ЖИТЛОВИХ ВУЛИЦЬ
----------	----------	-----------------

ЗЕЛЕНІ НАСАДЖЕННЯ ЗАГАЛЬНОГО КОРИСТУВАННЯ 40301.0:

Існуюче:	Проекте:	ЗЕЛЕНИХ НАСАДЖЕНЬ ЗАГАЛЬНОГО КОРИСТУВАННЯ
Існуюче:	Проекте:	МОЩЕННЯ, ТВЕРДОГО ПОКРИТТЯ З МОЖЛИВІСТЮ ПРОТИПОЖЕЖНИХ ПРОЇЗДІВ
Існуюче:	Проекте:	ПІШОХІДНИХ ДОРІЖОК
Існуюче:	Проекте:	МАЙДАНЧИКІВ ДЛЯ ВІДПОЧИНКУ

ПОВЕРХНЕВІ ВОДИВОДНІ ОБ'ЄКТИ 40400.0:

Існуюче:	Проекте:	КАНАЛІВ
----------	----------	---------

ПРИЛЕГЛІ ТЕРИТОРІЇ:

Існуюче:	Проекте:	10102.0 ЖИТЛОВОЇ САДИБНОЇ ЗАБУДОВИ
Існуюче:	Проекте:	20606.0 ВУЛИЦЬ ТА ДОРІГ
Існуюче:	Проекте:	30100.0 ПІД РИЛЛЕЮ ТА ПЕРЕЛОГАМИ (для ведення особистого селянського господарства)
Існуюче:	Проекте:	30201.0 ПІД САДАМИ
Існуюче:	Проекте:	40204.0 ЕКСПЛУАТАЦІЙНІ ЛІСИ
Існуюче:	Проекте:	40300.0 ОЗЕЛЕНЕНІ ТЕРИТОРІЇ
Існуюче:	Проекте:	40301.0 ЗЕЛЕНІ НАСАДЖЕННЯ ЗАГАЛЬНОГО КОРИСТУВАННЯ
Існуюче:	Проекте:	40400.0 ПОВЕРХНЕВІ ВОДИВОДНІ ОБ'ЄКТИ

ТРАНСПОРТНОЇ ІНФРАСТРУКТУРИ:

ВУЛИЧНО-ДОРОЖНЬОЇ МЕРЕЖІ:


Існуюче:	Проекте:	ЖИТЛОВИХ ВУЛИЦЬ
Існуюче:	Проекте:	ПРОЇЗДІВ
Існуюче:	Проекте:	ПІШОХІДНИХ ДОРІЖОК

ПОЗНАЧЕННЯ:

Пішохідні переходи
Відкриті автостоянки
Відкриті автостоянки для маломобільних груп населення

ЕКСПЛІКАЦІЯ:

- САДИБНИЙ ЖИТЛОВИЙ БУДИНОК - ПР.;
- МАЙДАНЧИК ДЛЯ ІГОР ДІТЕЙ ДОШКІЛЬНОГО І МОЛОДШОГО ШКІЛЬНОГО ВІКУ - ПР.;
- МАЙДАНЧИК ДЛЯ ЗАНЯТЬ ФІЗИКУЛЬТУРОЮ - ПР.;
- ВІДКРИТІ АВТОМОБІЛЬНІ СТОЯНКИ ДЛЯ ТИМЧАСОВОГО ЗБЕРІГАННЯ АВТОМОБІЛІВ - ПР.;
- ВІДКРИТІ АВТОМОБІЛЬНІ СТОЯНКИ ДЛЯ ТИМЧАСОВОГО ЗБЕРІГАННЯ АВТОМОБІЛІВ ДЛЯ МАЛОМОБІЛЬНОГО НАСЕЛЕННЯ - ПР.;
- МАЙДАНЧИК ДЛЯ ЗБОРУ ТПВ - ПР.;
- ТРАНСФОРМАТОРНА ПІДСТАНЦІЯ - ПР.;
- МАЙДАНЧИК ДЛЯ ВІДПОЧИНКУ - ПР.;

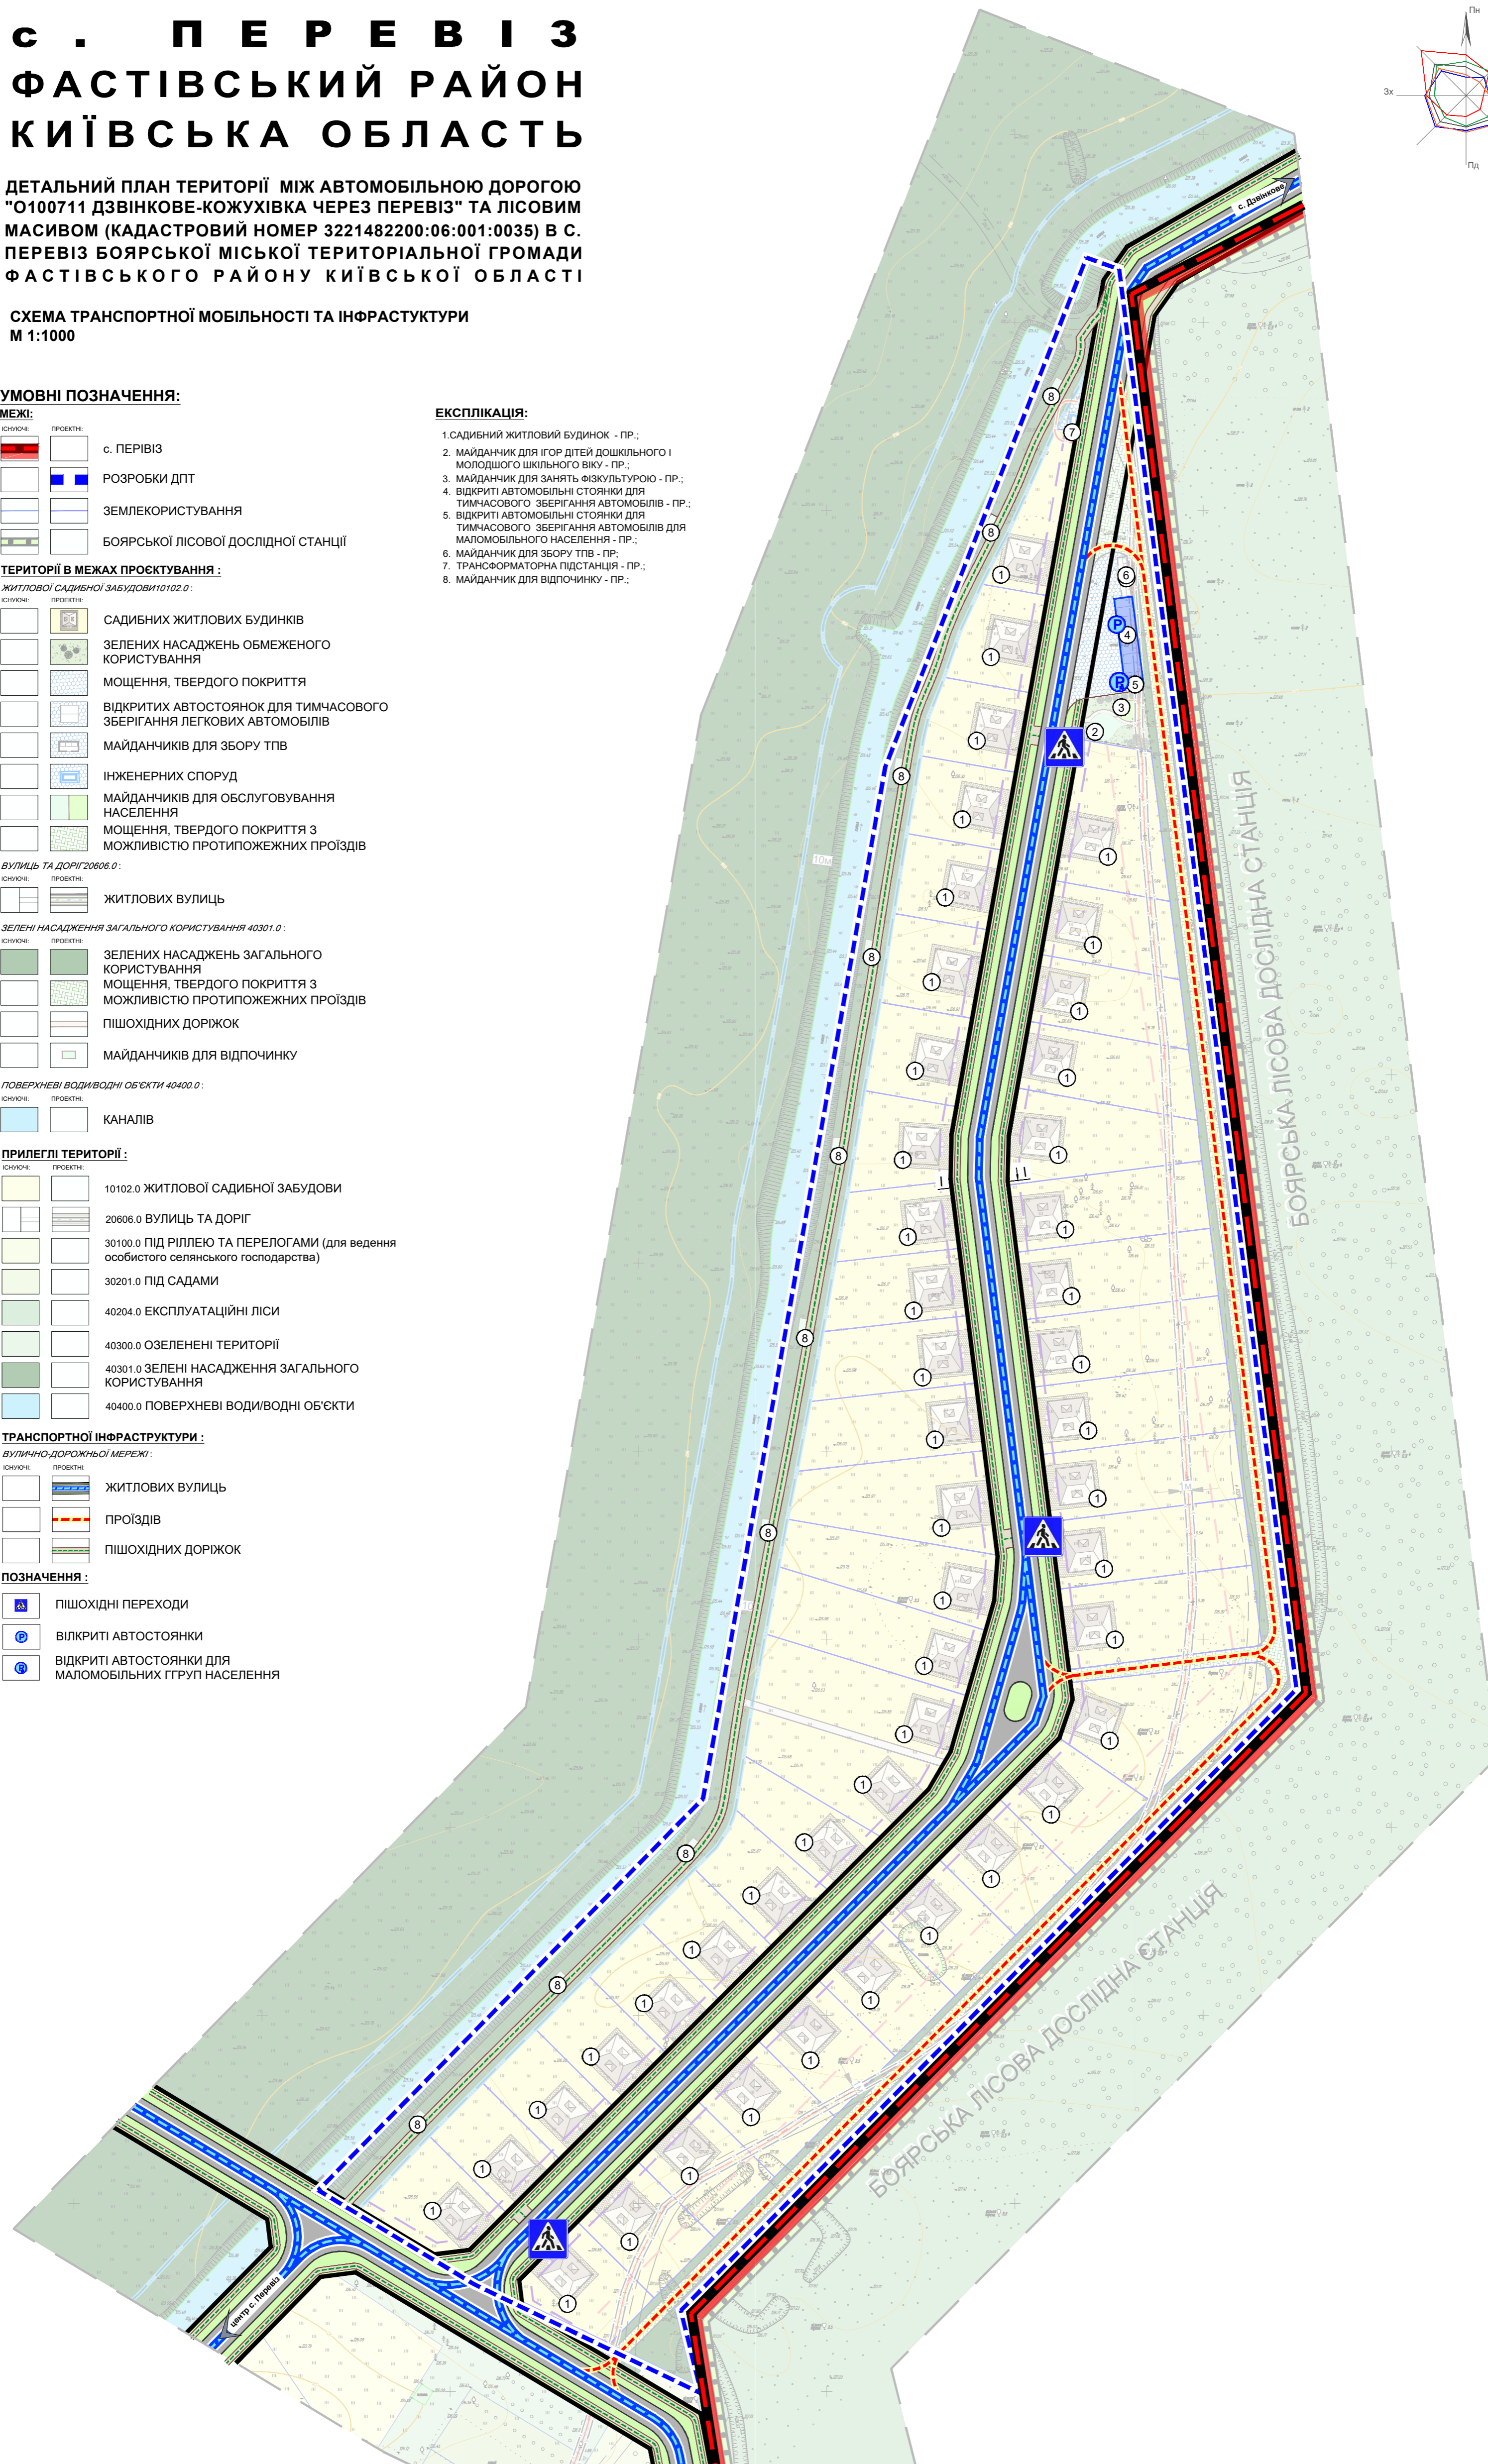

ПОПЕРЕЧНІ ПРОФІЛІ ВУЛИЦЬ, М 1:100:
ПРОФІЛЬ І-І

