



ПОПЕРЕЧНІ ПРОФІЛІ ЖИТЛОВИХ ВУЛИЦЬ
М 1:200

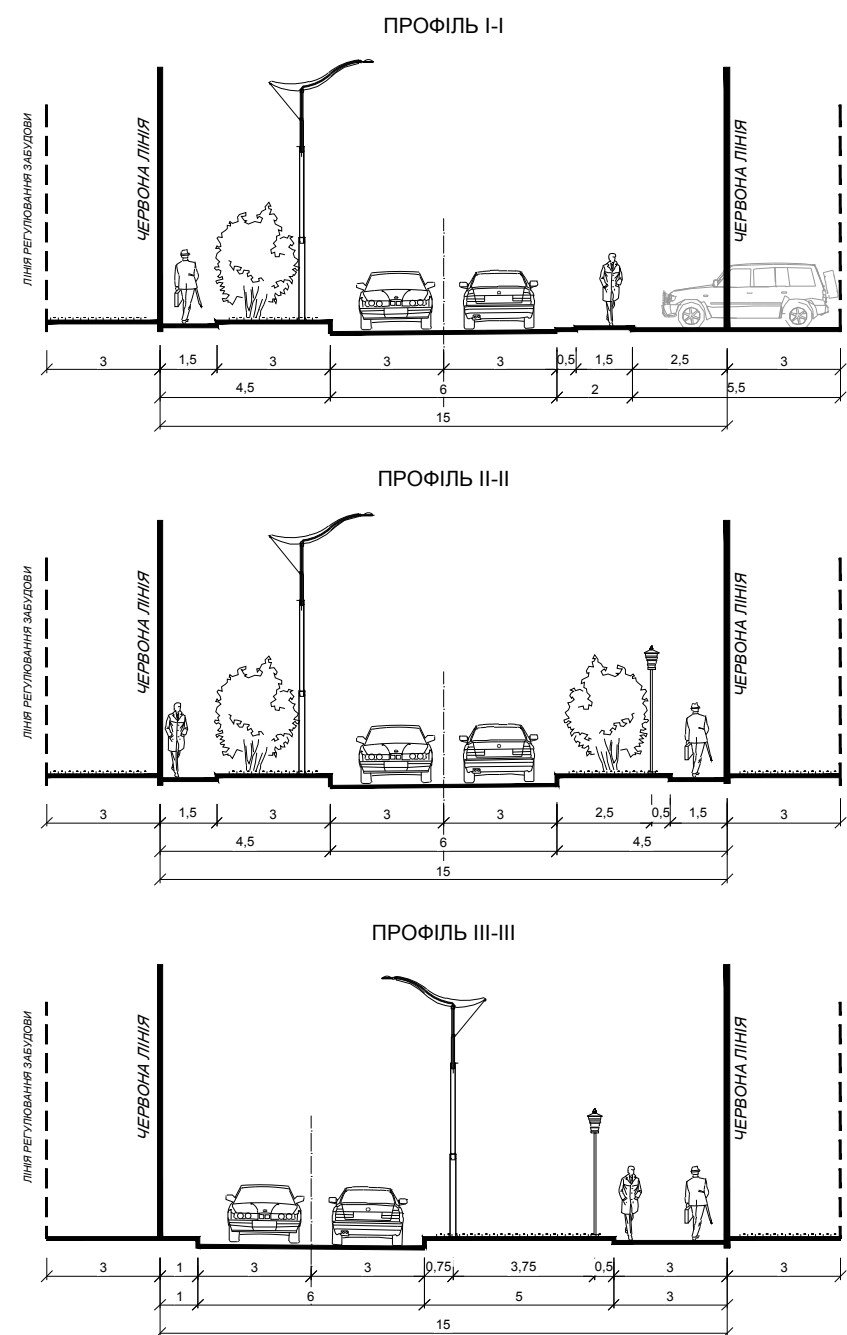

ДЕТАЛЬНИЙ ПЛАН ТЕРИТОРІЇ
МІЖ ВУЛИЦЯМИ КИЇВСЬКА ТА ГАЙОВА В С. ТАРАСІВКА
БОЯРСЬКОЇ МІСЬКОЇ ТЕРИТОРІАЛЬНОЇ ГРОМАДИ
ФАСТІВСЬКОГО РАЙОНУ КИЇВСЬКОЇ ОБЛАСТІ

ПЛАН ЧЕРВОНИХ ЛІНІЙ

М 1:1000

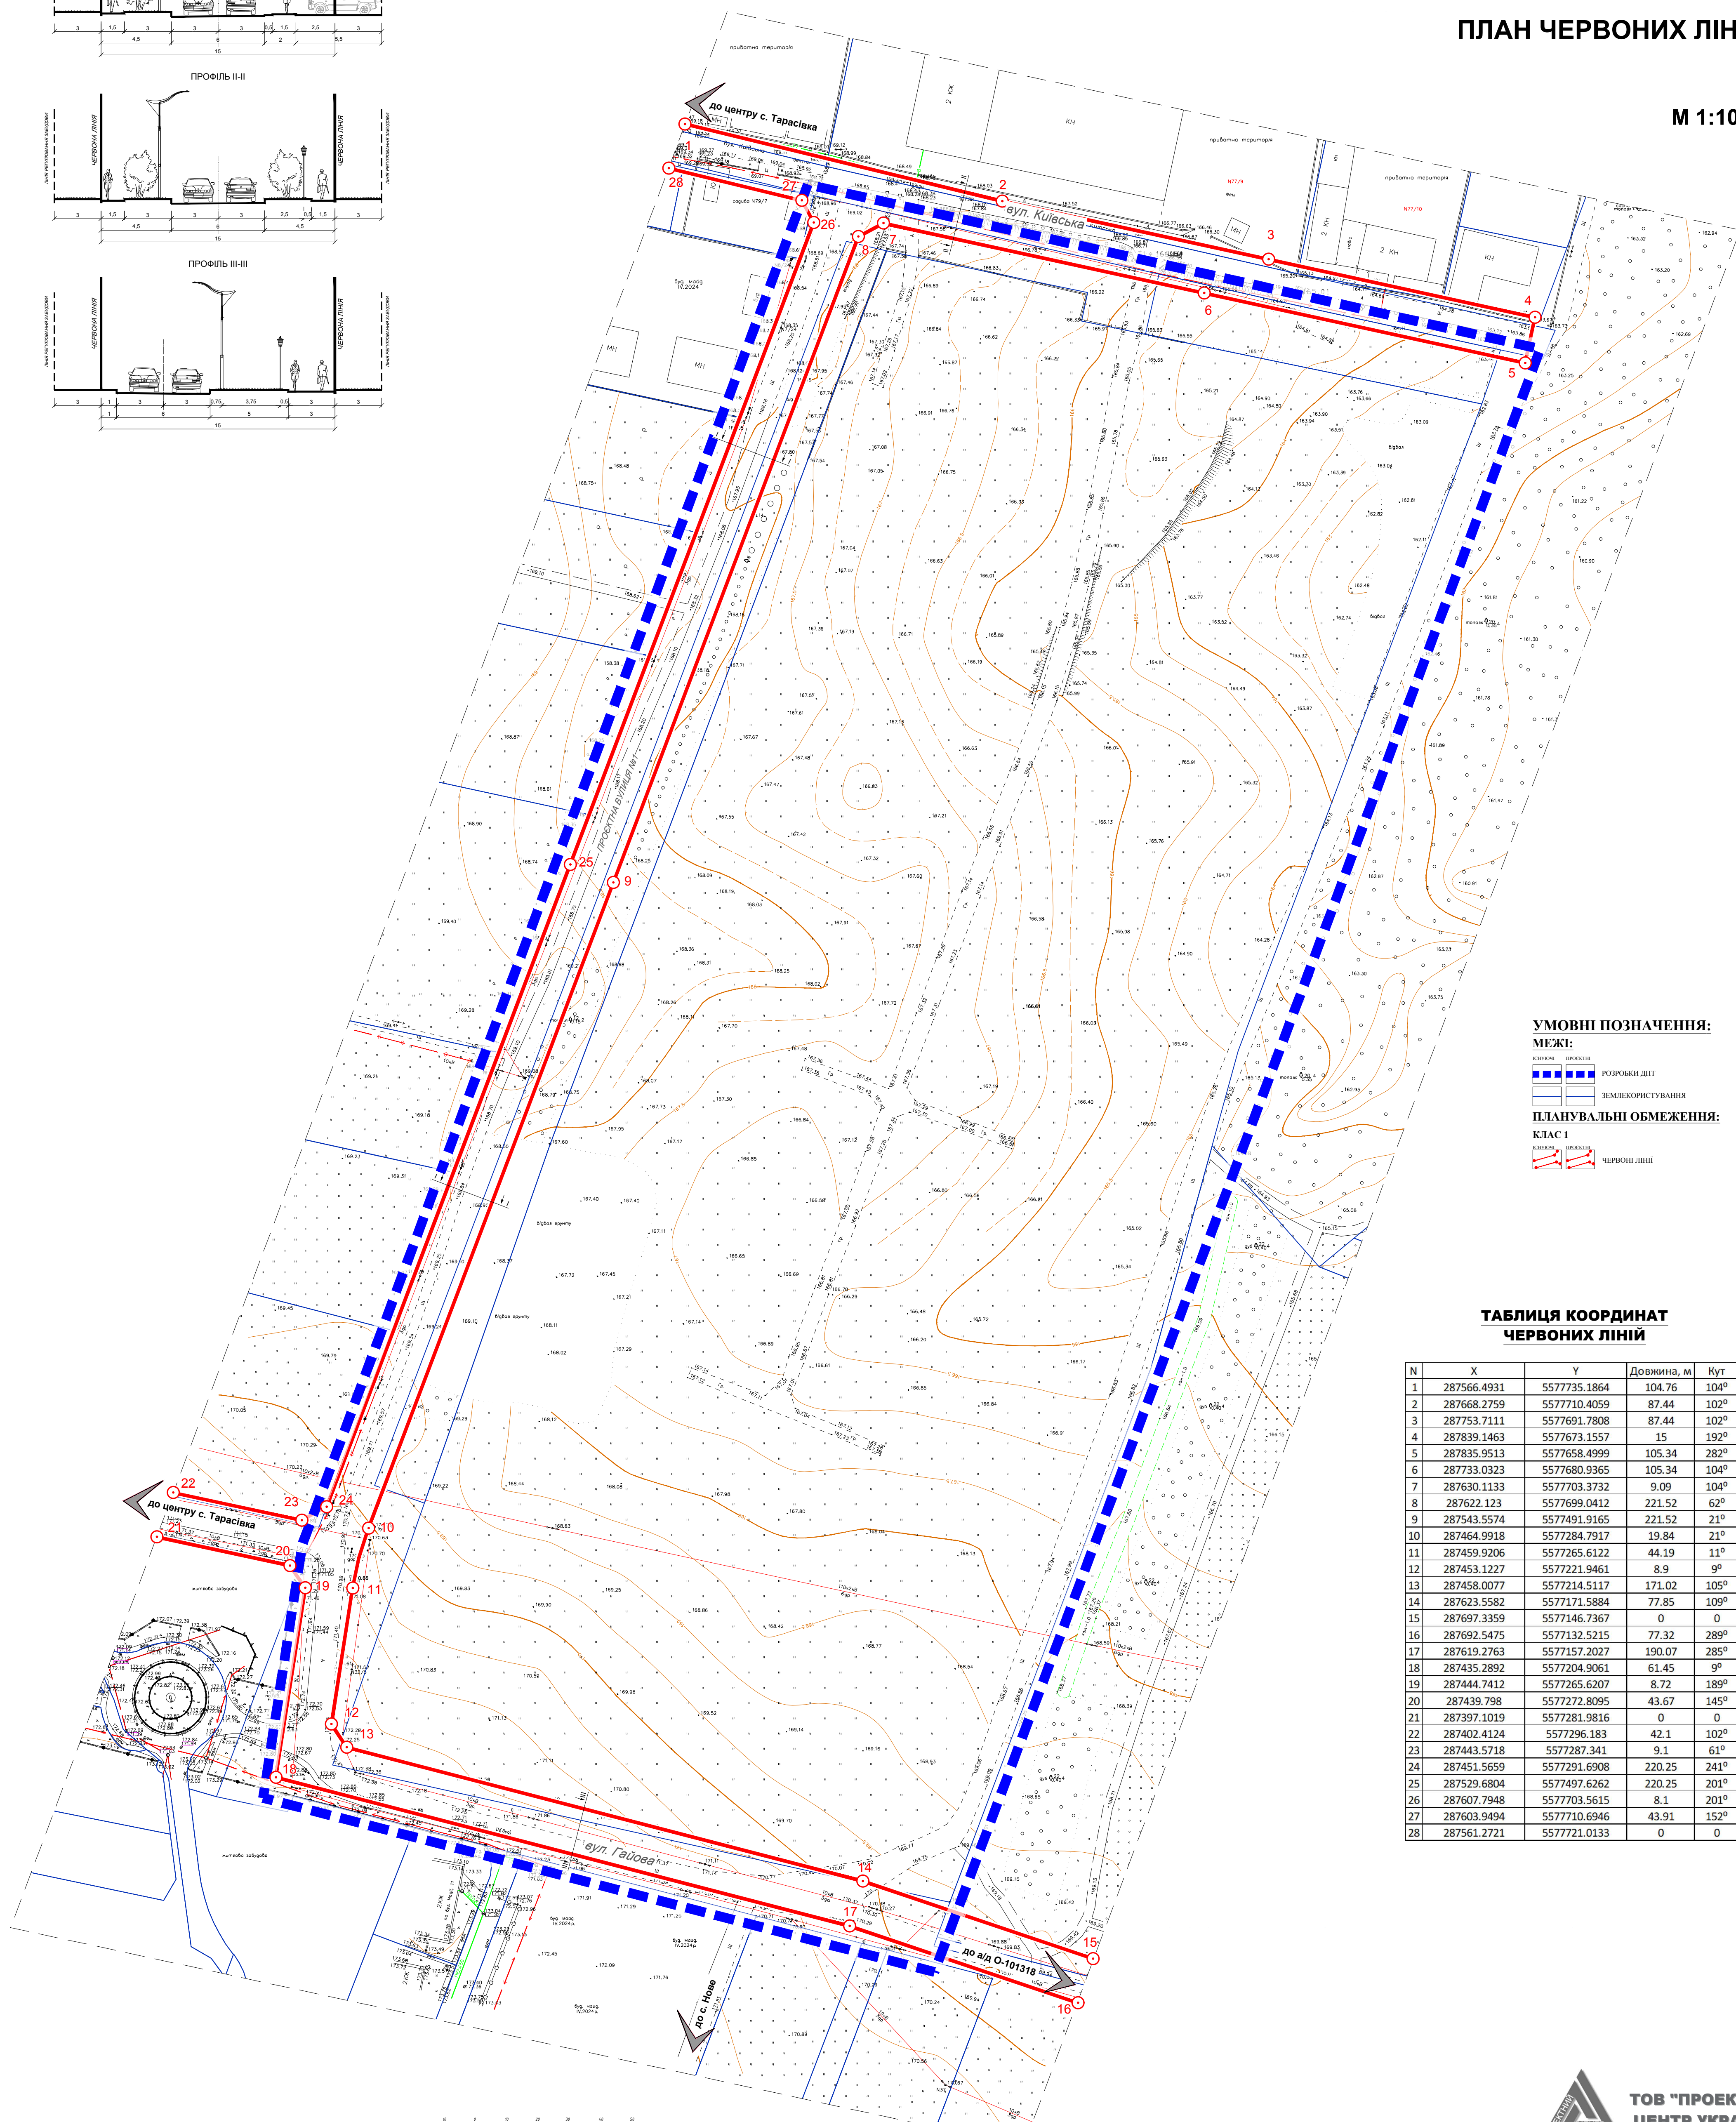

УМОВНІ ПОЗНАЧЕННЯ:

МЕЖІ:

- КОНТОУР
- ПРОЄКТИВ
- РОЗРОБКИ ДІТ
- ЗЕМЛЕКОРИСТУВАННЯ

ПЛАНУВАЛЬНІ ОБМЕЖЕННЯ:

КЛАС І

- ПРОЄКТИВ
- ЧЕРВОНІ ЛІНІЇ

ТАБЛИЦЯ КООРДИНАТ
ЧЕРВОНИХ ЛІНІЙ

N	X	Y	Довжина, м	Кут
1	287566.4931	5577735.1864	104.76	104°
2	287668.2759	5577710.4059	87.44	102°
3	287753.7111	5577691.7808	87.44	102°
4	287839.1463	5577673.1557	15	192°
5	287835.9513	5577658.4999	105.34	282°
6	287733.0323	5577680.9365	105.34	104°
7	287630.1133	5577703.3732	9.09	104°
8	287622.123	5577699.0412	221.52	62°
9	287543.5574	5577491.9165	221.52	21°
10	287464.9918	5577284.7917	19.84	21°
11	287459.9206	5577265.6122	44.19	11°
12	287453.1227	5577221.9461	8.9	9°
13	287458.0077	5577214.5117	171.02	105°
14	287623.5582	5577171.5884	77.85	109°
15	287697.3359	5577146.7367	0	0
16	287692.5475	5577132.5215	77.32	289°
17	287619.2763	5577157.2027	190.07	285°
18	287435.2892	5577204.9061	61.45	9°
19	287444.7412	5577265.6207	8.72	189°
20	287439.798	5577272.8095	43.67	145°
21	287397.1019	5577281.9816	0	0
22	287402.4124	5577296.183	42.1	102°
23	287443.5718	5577287.341	9.1	61°
24	287451.5659	5577291.6908	220.25	241°
25	287529.6804	5577497.6262	220.25	201°
26	287607.7948	5577703.5615	8.1	201°
27	287603.9494	5577710.6946	43.91	152°
28	287561.2721	5577721.0133	0	0

