

УМОВНІ ПОЗНАЧЕННЯ:

МЕЖІ:

|  |  |                   |
|--|--|-------------------|
|  |  | с. ТАРАСІВКА      |
|  |  | РОЗРОБКИ ДПТ      |
|  |  | ЗЕМЛЕКОРИСТУВАННЯ |

ФУНКЦІОНАЛЬНЕ ЗОНУВАННЯ:

|  |  |                                                      |
|--|--|------------------------------------------------------|
|  |  | 10101.0 ТЕРИТОРІЇ ЖИТЛОВОЇ БАГАТОКВАРТИРНОЇ ЗАБУДОВИ |
|  |  | 20606.0 ТЕРИТОРІЇ ВУЛИЦЬ ТА ДОРІГ                    |

ТЕРИТОРІЇ:

(В МЕЖАХ ПРОЄКТУВАННЯ)

|  |  |                                                   |
|--|--|---------------------------------------------------|
|  |  | БАГАТОКВАРТИРНИХ ЖИТЛОВИХ БУДИНКІВ                |
|  |  | ГРОМАДСЬКИХ БУДИВЕЛЬ                              |
|  |  | ПІДЗЕМНИХ СПОРУД (УКРИТТІВ)                       |
|  |  | ІНЖЕНЕРНИХ СПОРУД                                 |
|  |  | МАЙДАНЧИКІВ ДЛЯ ОБСЛУГОВУВАННЯ НАСЕЛЕННЯ          |
|  |  | МАЙДАНЧИКІВ ДЛЯ ЗАНЯТЬ СПОРТОМ                    |
|  |  | БАСЕЙНІВ                                          |
|  |  | ЗЕЛЕНИХ НАСАДЖЕНЬ ОБМЕЖЕНОГО КОРИСТУВАННЯ         |
|  |  | ЗЕЛЕНИХ НАСАДЖЕНЬ СПЕЦІАЛЬНОГО СПРИЗНАЧЕННЯ       |
|  |  | ТВЕРДОГО ПОКРИТТЯ (ФЕМУ)                          |
|  |  | ВІДКРИТИХ СТОЯНОК ДЛЯ АВТОМОБІЛІВ                 |
|  |  | СТОЯНОК ДЛЯ ЗБЕРІГАННЯ ВЕЛОСИПЕДІВ                |
|  |  | МАЙДАНЧИКІВ ДЛЯ ЗБОРУ ПОБУТОВОГО СМІТТЯ           |
|  |  | ПІДЗЕМНИХ МАЙДАНЧИКІВ ДЛЯ ЗБОРУ ПОБУТОВОГО СМІТТЯ |

ТЕРИТОРІЇ:

(ЗА МЕЖАМИ ПРОЄКТУВАННЯ)

|  |  |                                                                         |
|--|--|-------------------------------------------------------------------------|
|  |  | 10102.0 ЖИТЛОВОЇ САДИБНОЇ ЗАБУДОВИ                                      |
|  |  | 10200.0 ГРОМАДСЬКОЇ ЗАБУДОВИ                                            |
|  |  | 20100.0 ПРОМИСЛОВИХ ПІДПРИЄМСТВ                                         |
|  |  | 20505.0 ЖИТЛОВО-ЕКСПЛУАТАЦІЙНИХ ОРГАНІЗАЦІЙ                             |
|  |  | 30100.0 ПІД РИЛЛЕНО ТА ПЕРЕЛОГАМИ (ОСОБИСТОГО СЕЛЯНСЬКОГО ГОСПОДАРСТВА) |
|  |  | 40200.0 ТЕРИТОРІЇ ЛІСІВ                                                 |

ТРАНСПОРТНА ІНФРАСТРУКТУРА:


|  |  |                    |
|--|--|--------------------|
|  |  | ЖИТЛОВИХ ВУЛИЦЬ    |
|  |  | ПРОЇЗДІВ           |
|  |  | ПІШОХІДНИХ ДОРІЖОК |

ІНЖЕНЕРНІ МЕРЕЖІ:

|  |  |                         |
|--|--|-------------------------|
|  |  | ПОВІТРЯНИХ ЛЕП 0,4 кВ   |
|  |  | ПОВІТРЯНИХ ЛЕП 10 кВ    |
|  |  | ПОВІТРЯНИХ ЛЕП 110 кВ   |
|  |  | ПІДЗЕМНИХ ЛЕП 0,4/10кВ  |
|  |  | ВОДОПРОВОДУ             |
|  |  | САМОПЛИВНОЇ КАНАЛІЗАЦІЇ |

ПЛАНУВАЛЬНІ ОБМЕЖЕННЯ:

|  |  |   |
|--|--|---|
|  |  | КЛАС 1   |
|  |  | 06.01.1 ТЕРИТОРІЇ В ЧЕРВОНИХ ЛІНІЯХ                                                                                               |
|  |  | 06.01.5 ТЕРИТОРІЇ В ЛІНІЯХ РЕГУЛЮВАННЯ ЗАБУДОВИ (вступ від червоної лінії житлової вулиці)                                        |
|  |  | 06.01.5 ТЕРИТОРІЇ В ЛІНІЯХ РЕГУЛЮВАННЯ ЗАБУДОВИ (протилежності відстань до лісового масиву)                                       |
|  |  | 06.01.5 ТЕРИТОРІЇ В ЛІНІЯХ РЕГУЛЮВАННЯ ЗАБУДОВИ (відстань від водопроводу)                                                        |
|  |  | КЛАС 2   |
|  |  | 01.05 ОХОРОННА ЗОНА НАВКОЛО (УЗДОВЖ) ОБ'ЄКТА ЕНЕРГЕТИЧНОЇ СИСТЕМИ (ЛЕП, ТП)                                                       |
|  |  | 01.08.1 САНИТАРНО-ЗАХИСНА СМУГА НАВКОЛО ІНЖЕНЕРНИХ КОМУНІКАЦІЙ (МЕРЕЖ САМОПЛИВНОЇ КАНАЛІЗАЦІЇ)                                    |
|  |  | 02.01.1 ПЕРШИЙ ПОЯС ЗОНИ САНИТАРНОЇ ОХОРОНИ ДЖЕРЕЛ ТА ОБ'ЄКТІВ ЦЕНТРАЛІЗОВАНОГО ПИТНОГО ВОДОПОСТАЧАННЯ (СУВОРОГО РЕЖИМУ)          |
|  |  | 03.01 САНИТАРНО-ЗАХИСНА ЗОНА НАВКОЛО ОБ'ЄКТА (ПРОМИСЛОВИХ ПІДПРИЄМСТВ)                                                            |
|  |  | 03.01 САНИТАРНО-ЗАХИСНА ЗОНА НАВКОЛО ОБ'ЄКТА (КНС)                                                                                |
|  |  | 03.01 САНИТАРНО-ЗАХИСНА ЗОНА НАВКОЛО ОБ'ЄКТА (ЛОС)                                                                                |
|  |  | ПЛАНУВАЛЬНІ ОБМЕЖЕННЯ, ЩО ДІЮТЬ ДО МОМЕНТУ ІХ СКОРОЧЕННЯ ЗА УМОВИ ПРОВЕДЕННЯ ВІДПОВІДНИХ ЗАХОДІВ АБО ЛІКВІДАЦІЇ/ДЕМОНТАЖУ ОБ'ЄКТУ |

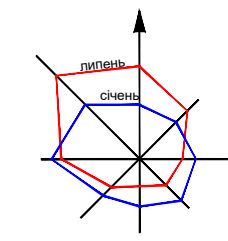

с . Т А Р А С І В К А  
ФАСТІВСЬКИЙ РАЙОН  
КИЇВСЬКА ОБЛАСТЬ



ДЕТАЛЬНИЙ ПЛАН ТЕРИТОРІЇ


МІЖ ВУЛИЦЯМИ КИЇВСЬКА ТА ГАЙОВА В С. ТАРАСІВКА  
БОЯРСЬКОЇ МІСЬКОЇ ТЕРИТОРІАЛЬНОЇ ГРОМАДИ  
ФАСТІВСЬКОГО РАЙОНУ КИЇВСЬКОЇ ОБЛАСТІ

СХЕМА ІНЖЕНЕРНОГО ЗАБЕЗПЕЧЕННЯ ТЕРИТОРІЇ

(АЛЬТЕРНАТИВНИЙ ВАРІАНТ

ГАЗОПОСТАЧАННЯ ТА ТЕПЛОПОСТАЧАННЯ)

М 1:1000

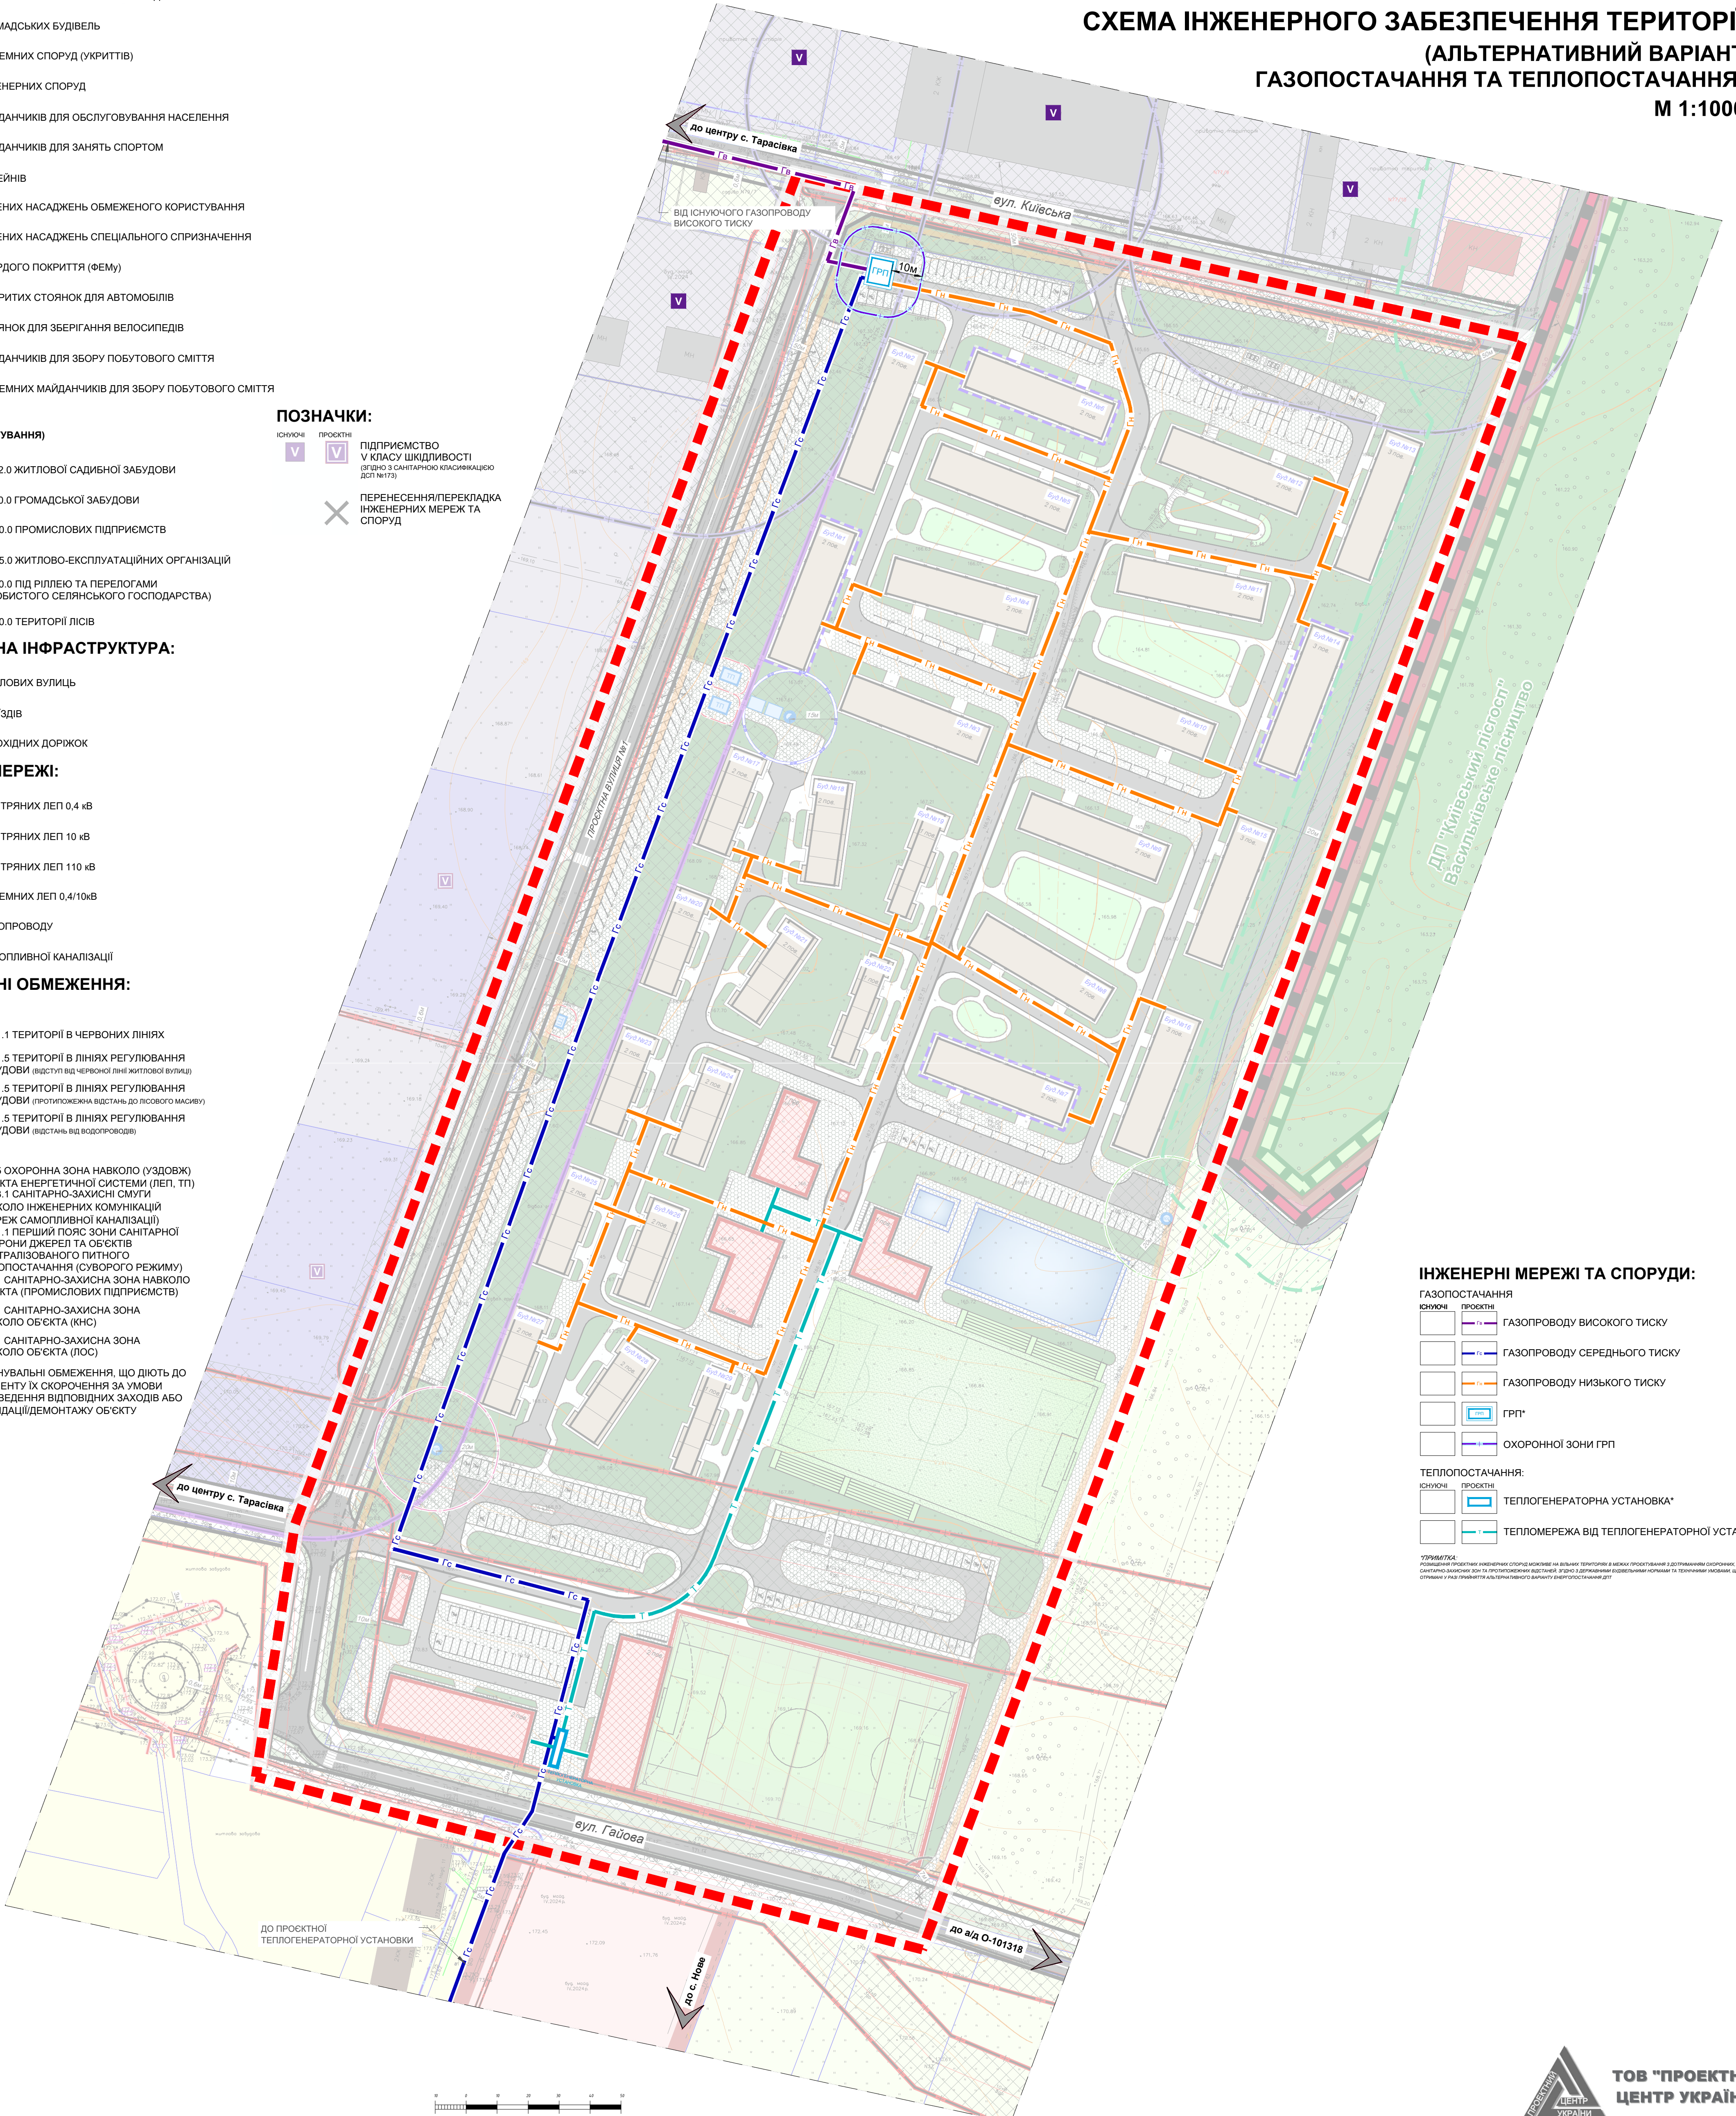


ІНЖЕНЕРНІ МЕРЕЖІ ТА СПОРУДИ:

|  |  |                              |
|--|--|------------------------------|
|  |  | ГАЗОПРОВОДУ ВИСОКОГО ТИСКУ   |
|  |  | ГАЗОПРОВОДУ СЕРЕДЬНОГО ТИСКУ |
|  |  | ГАЗОПРОВОДУ НИЗЬКОГО ТИСКУ   |
|  |  | ГРП*                         |
|  |  | ОХОРОННОЇ ЗОНИ ГРП           |

ТЕПЛОПОСТАЧАННЯ:

|  |  |                                             |
|--|--|---------------------------------------------|
|  |  | ТЕПЛОГЕНЕРАТОРНА УСТАНОВКА*                 |
|  |  | ТЕПЛОМЕРЕЖА ВІД ТЕПЛОГЕНЕРАТОРНОЇ УСТАНОВКИ |

\*ПРИМІТКА:  
Розроблено проєктні інженерні споруди мережі на основі проєктування з дотриманням нормативів.  
Санітарно-захисні зони та екологічні відстані: згідно з дотриманням відповідних нормативів та технічними умовами, що будуть  
отримані у разі прийняття альтернативного варіанту розробки ДПТ.

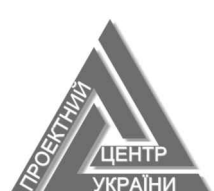

ТОВ "ПРОЕКТНИЙ  
ЦЕНТР УКРАЇНИ"