

УМОВНІ ПОЗНАЧЕННЯ:

МЕЖІ:

		с. ТАРАСІВКА
		РОЗРОБКИ ДПТ
		ЗЕМЛЕКОРИСТУВАННЯ

ФУНКЦІОНАЛЬНЕ ЗОНУВАННЯ:

		10101.0 ТЕРИТОРІЇ ЖИТЛОВОЇ БАГАТОКВАРТИРНОЇ ЗАБУДОВИ
		20606.0 ТЕРИТОРІЇ ВУЛИЦЬ ТА ДОРІГ

ТЕРИТОРІЇ:

(В МЕЖАХ ПРОЄКТУВАННЯ)

		БАГАТОКВАРТИРНИХ ЖИТЛОВИХ БУДИНКІВ
		ГРОМАДСЬКИХ БУДИВЕЛЬ
		ПІДЗЕМНИХ СПОРУД (УКРИТТІВ)
		ІНЖЕНЕРНИХ СПОРУД
		МАЙДАНЧИКІВ ДЛЯ ОБСЛУГОВУВАННЯ НАСЕЛЕННЯ
		МАЙДАНЧИКІВ ДЛЯ ЗАНЯТЬ СПОРТОМ
		БАСЕЙНІВ
		ЗЕЛЕНИХ НАСАДЖЕНЬ ОБМЕЖЕНОГО КОРИСТУВАННЯ
		ЗЕЛЕНИХ НАСАДЖЕНЬ СПЕЦІАЛЬНОГО СПРИЗНАЧЕННЯ
		ТВЕРДОГО ПОКРИТТЯ (ФЕМУ)
		ВІДКРИТИХ СТОЯНОК ДЛЯ АВТОМОБІЛІВ
		СТОЯНОК ДЛЯ ЗБЕРІГАННЯ ВЕЛОСИПЕДІВ
		МАЙДАНЧИКІВ ДЛЯ ЗБОРУ ПОБУТОВОГО СМІТТЯ
		ПІДЗЕМНИХ МАЙДАНЧИКІВ ДЛЯ ЗБОРУ ПОБУТОВОГО СМІТТЯ

ТЕРИТОРІЇ:

(ЗА МЕЖАМИ ПРОЄКТУВАННЯ)

		10102.0 ЖИТЛОВОЇ САДИБНОЇ ЗАБУДОВИ
		10200.0 ГРОМАДСЬКОЇ ЗАБУДОВИ
		20100.0 ПРОМИСЛОВИХ ПІДПРИЄМСТВ
		20505.0 ЖИТЛОВО-ЕКСПЛУАТАЦІЙНИХ ОРГАНІЗАЦІЙ
		30100.0 ПІД РИЛЛЕО ТА ПЕРЕЛОГАМИ (ОСОБИСТОГО СЕЛЯНСЬКОГО ГОСПОДАРСТВА)
		40200.0 ТЕРИТОРІЇ ЛІСІВ

ТРАНСПОРТНА ІНФРАСТРУКТУРА:


		ЖИТЛОВИХ ВУЛИЦЬ
		ПРОЇЗДІВ
		ПІШОХІДНИХ ДОРІЖОК

ІНЖЕНЕРНІ МЕРЕЖІ:

		ПОВІТРЯНИХ ЛЕП 0,4 кВ
		ПОВІТРЯНИХ ЛЕП 10 кВ
		ПОВІТРЯНИХ ЛЕП 110 кВ
		ПІДЗЕМНИХ ЛЕП 0,4/10кВ
		ВОДОПРОВОДУ
		САМОПЛИВНОЇ КАНАЛІЗАЦІЇ

ПЛАНУВАЛЬНІ ОБМЕЖЕННЯ:

КЛАС 1		
Існуючі	Проекtnі	
		06.01.1 ТЕРИТОРІЇ В ЧЕРВОНИХ ЛІНІЯХ
		06.01.5 ТЕРИТОРІЇ В ЛІНІЯХ РЕГУЛЮВАННЯ ЗАБУДОВИ (вступ від червоної лінії житлової вулиці)
		06.01.5 ТЕРИТОРІЇ В ЛІНІЯХ РЕГУЛЮВАННЯ ЗАБУДОВИ (протилежна відстань до лісового масиву)
		06.01.5 ТЕРИТОРІЇ В ЛІНІЯХ РЕГУЛЮВАННЯ ЗАБУДОВИ (відстань від водопроводу)
КЛАС 2		
Існуючі	Проекtnі	
		01.05 ОХОРОННА ЗОНА НАВКОЛО (УЗДОВЖ) ОБ'ЄКТА ЕНЕРГЕТИЧНОЇ СИСТЕМИ (ЛЕП, ТП)
		01.08.1 САНИТАРНО-ЗАХИСНА СМУГА НАВКОЛО ІНЖЕНЕРНИХ КОМУНІКАЦІЙ (МЕРЕЖ САМОПЛИВНОЇ КАНАЛІЗАЦІЇ)
		02.01.1 ПЕРШИЙ ПОЯС ЗОНИ САНИТАРНОЇ ОХОРОНИ ДЖЕРЕЛ ТА ОБ'ЄКТІВ ЦЕНТРАЛІЗОВАНОГО ПИТНОГО ВОДОПОСТАЧАННЯ (СУВОРОГО РЕЖИМУ)
		03.01 САНИТАРНО-ЗАХИСНА ЗОНА НАВКОЛО ОБ'ЄКТА (ПРОМИСЛОВИХ ПІДПРИЄМСТВ)
		03.01 САНИТАРНО-ЗАХИСНА ЗОНА НАВКОЛО ОБ'ЄКТА (КНС)
		03.01 САНИТАРНО-ЗАХИСНА ЗОНА НАВКОЛО ОБ'ЄКТА (ЛОС)
		ПЛАНУВАЛЬНІ ОБМЕЖЕННЯ, ЩО ДІЮТЬ ДО МОМЕНТУ ЇХ СКОРОЧЕННЯ ЗА УМОВИ ПРОВЕДЕННЯ ВІДПОВІДНИХ ЗАХОДІВ АБО ЛІКВІДАЦІЇ/ДЕМОНТАЖУ ОБ'ЄКТУ

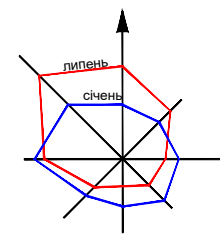

с . Т А Р А С І В К А
ФАСТІВСЬКИЙ РАЙОН
КИЇВСЬКА ОБЛАСТЬ




ДЕТАЛЬНИЙ ПЛАН ТЕРИТОРІЇ

МІЖ ВУЛИЦЯМИ КИЇВСЬКА ТА ГАЙОВА В С. ТАРАСІВКА
БОЯРСЬКОЇ МІСЬКОЇ ТЕРИТОРІАЛЬНОЇ ГРОМАДИ
ФАСТІВСЬКОГО РАЙОНУ КИЇВСЬКОЇ ОБЛАСТІ

СХЕМА ІНЖЕНЕРНОГО ЗАБЕЗПЕЧЕННЯ ТЕРИТОРІЇ
(ВОДОПОСТАЧАННЯ ТА ВОДОВІДВЕДЕННЯ)

М 1:1000

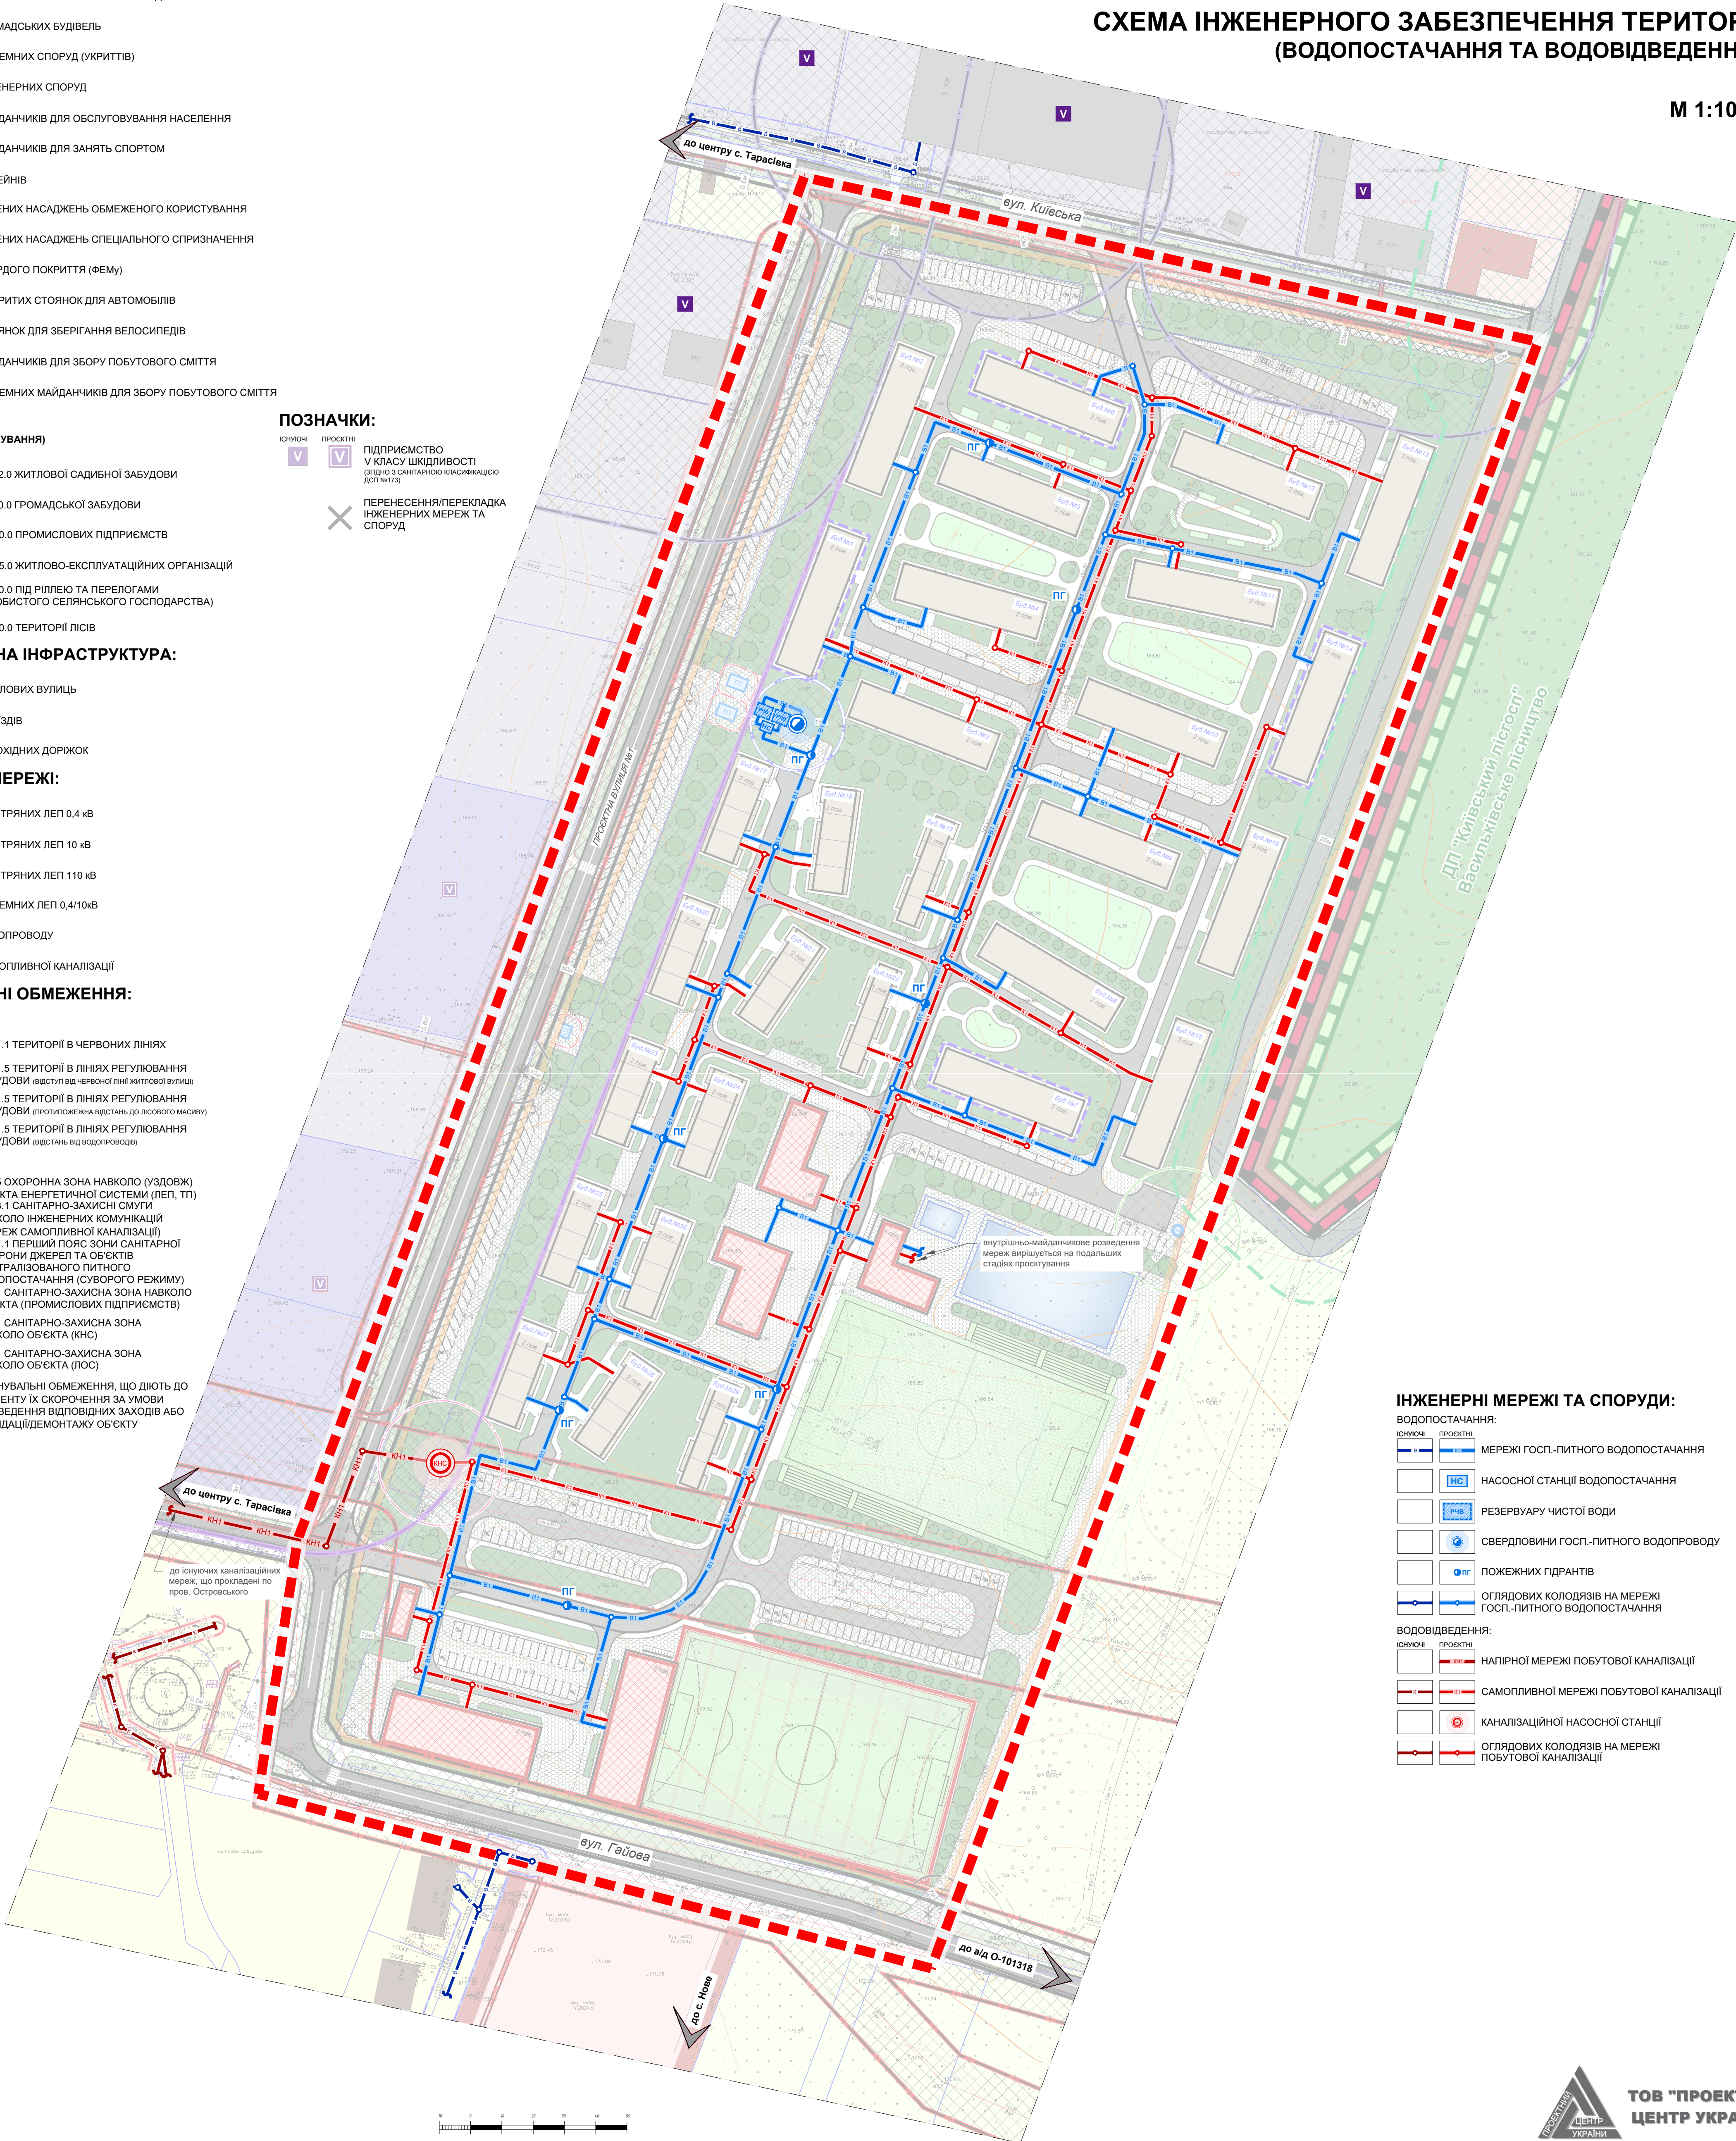

ІНЖЕНЕРНІ МЕРЕЖІ ТА СПОРУДИ:

ВОДОПОСТАЧАННЯ:		
		МЕРЕЖІ ГОСП.-ПИТНОГО ВОДОПОСТАЧАННЯ
		НАСОСНОЇ СТАНЦІЇ ВОДОПОСТАЧАННЯ
		РЕЗЕРВУАРУ ЧИСТОЇ ВОДИ
		СВЕРДЛОВИНИ ГОСП.-ПИТНОГО ВОДОПРОВОДУ
		ПОЖЕЖНИХ ГІДРАНТІВ
		ОГЛЯДОВИХ КОЛОДЯЗІВ НА МЕРЕЖІ ГОСП.-ПИТНОГО ВОДОПОСТАЧАННЯ
ВОДОВІДВЕДЕННЯ:		
		НАПІРНОЇ МЕРЕЖІ ПОБУТОВОЇ КАНАЛІЗАЦІЇ
		САМОПЛИВНОЇ МЕРЕЖІ ПОБУТОВОЇ КАНАЛІЗАЦІЇ
		КАНАЛІЗАЦІЙНОЇ НАСОСНОЇ СТАНЦІЇ
		ОГЛЯДОВИХ КОЛОДЯЗІВ НА МЕРЕЖІ ПОБУТОВОЇ КАНАЛІЗАЦІЇ

