

УМОВНІ ПОЗНАЧЕННЯ:

МЕЖІ:

	ІСНУЮЧІ		ПРОЄКТНІ
	с. ТАРАСІВКА		
	РОЗРОБКИ ДПТ		
	ЗЕМЛЕКОРИСТУВАННЯ		

ФУНКЦІОНАЛЬНЕ ЗОНУВАННЯ:

	ІСНУЮЧІ		ПРОЄКТНІ
	10101.0 ТЕРИТОРІЇ ЖИТЛОВОЇ БАГАТОКВАРТИРНОЇ ЗАБУДОВИ		
	20606.0 ТЕРИТОРІЇ ВУЛИЦЬ ТА ДОРІГ		

ТЕРИТОРІЇ:

(В МЕЖАХ ПРОЄКТУВАННЯ)

	ІСНУЮЧІ		ПРОЄКТНІ
	БАГАТОКВАРТИРНИХ ЖИТЛОВИХ БУДИНКІВ		
	ГРОМАДСЬКИХ БУДІВЕЛЬ		
	ПІДЗЕМНИХ СПОРУД (УКРИТТІВ)		
	ІНЖЕНЕРНИХ СПОРУД		
	МАЙДАНЧИКІВ ДЛЯ ОБСЛУГОВУВАННЯ НАСЕЛЕННЯ		
	МАЙДАНЧИКІВ ДЛЯ ЗАНЯТЬ СПОРТОМ		
	БАСЕЙНІВ		
	ЗЕЛЕНИХ НАСАДЖЕНЬ ОБМЕЖЕНОГО КОРИСТУВАННЯ		
	ЗЕЛЕНИХ НАСАДЖЕНЬ СПЕЦІАЛЬНОГО СПРИЗНАЧЕННЯ		
	ТВЕРДОГО ПОКРИТТЯ (ФЕМУ)		
	ВІДКРИТИХ СТОЯНОК ДЛЯ АВТОМОБІЛІВ		
	СТОЯНОК ДЛЯ ЗБЕРІГАННЯ ВЕЛОСИПЕДІВ		
	МАЙДАНЧИКІВ ДЛЯ ЗБОРУ ПОБУТОВОГО СМІТТЯ		
	ПІДЗЕМНИХ МАЙДАНЧИКІВ ДЛЯ ЗБОРУ ПОБУТОВОГО СМІТТЯ		

ТЕРИТОРІЇ:

(ЗА МЕЖАМИ ПРОЄКТУВАННЯ)

	ІСНУЮЧІ		ПРОЄКТНІ
	10102.0 ЖИТЛОВОЇ САДИБНОЇ ЗАБУДОВИ		
	10200.0 ГРОМАДСЬКОЇ ЗАБУДОВИ		
	20100.0 ПРОМИСЛОВИХ ПІДПРИЄМСТВ		
	20505.0 ЖИТЛОВО-ЕКСПЛУАТАЦІЙНИХ ОРГАНІЗАЦІЙ		
	30100.0 ПІД РИЛЛЕНО ТА ПЕРЕЛОГАМИ (ОСОБИСТОГО СЕЛЯНСЬКОГО ГОСПОДАРСТВА)		
	40200.0 ТЕРИТОРІЇ ЛІСІВ		

ТРАНСПОРТНА ІНФРАСТРУКТУРА:


	ІСНУЮЧІ		ПРОЄКТНІ
	ЖИТЛОВИХ ВУЛИЦЬ		
	ПРОЇЗДІВ		
	ПІШОХІДНИХ ДОРІЖОК		

ІНЖЕНЕРНІ МЕРЕЖІ:

	ІСНУЮЧІ		ПРОЄКТНІ
	ПОВІТРЯНИХ ЛЕП 0,4 кВ		
	ПОВІТРЯНИХ ЛЕП 10 кВ		
	ПОВІТРЯНИХ ЛЕП 110 кВ		
	ПІДЗЕМНИХ ЛЕП 0,4/10кВ		
	ВОДОПРОВОДУ		
	САМОПЛИВНОЇ КАНАЛІЗАЦІЇ		

ПЛАНУВАЛЬНІ ОБМЕЖЕННЯ:

КЛАС 1			
	ІСНУЮЧІ		ПРОЄКТНІ
	06.01.1 ТЕРИТОРІЇ В ЧЕРВОНИХ ЛІНІЯХ		
	06.01.5 ТЕРИТОРІЇ В ЛІНІЯХ РЕГУЛЮВАННЯ ЗАБУДОВИ (відступ від червоної лінії житлової вулиці)		
	06.01.5 ТЕРИТОРІЇ В ЛІНІЯХ РЕГУЛЮВАННЯ ЗАБУДОВИ (протилежна відстань до лісового масиву)		
	06.01.5 ТЕРИТОРІЇ В ЛІНІЯХ РЕГУЛЮВАННЯ ЗАБУДОВИ (відстань від водопроводу)		
КЛАС 2			
	ІСНУЮЧІ		ПРОЄКТНІ
	01.05 ОХОРОННА ЗОНА НАВКОЛО (УЗДОВЖ) ОБ'ЄКТА ЕНЕРГЕТИЧНОЇ СИСТЕМИ (ЛЕП, ТП)		
	01.08.1 САНИТАРНО-ЗАХИСНА СМУГА НАВКОЛО ІНЖЕНЕРНИХ КОМУНІКАЦІЙ (МЕРЕЖА САМОПЛИВНОЇ КАНАЛІЗАЦІЇ)		
	02.01.1 ПЕРШИЙ ПОЯС ЗОНИ САНИТАРНОЇ ОХОРОНИ ДЖЕРЕЛ ТА ОБ'ЄКТІВ ЦЕНТРАЛІЗОВАНОГО ПИТНОГО ВОДОПОСТАЧАННЯ (СУВОРОГО РЕЖИМУ)		
	03.01 САНИТАРНО-ЗАХИСНА ЗОНА НАВКОЛО ОБ'ЄКТА (ПРОМИСЛОВИХ ПІДПРИЄМСТВ)		
	03.01 САНИТАРНО-ЗАХИСНА ЗОНА НАВКОЛО ОБ'ЄКТА (КНС)		
	03.01 САНИТАРНО-ЗАХИСНА ЗОНА НАВКОЛО ОБ'ЄКТА (ЛОС)		
	ПЛАНУВАЛЬНІ ОБМЕЖЕННЯ, ЩО ДІЮТЬ ДО МОМЕНТУ ЇХ СКОРОЧЕННЯ ЗА УМОВИ ПРОВЕДЕННЯ ВІДПОВІДНИХ ЗАХОДІВ АБО ЛІКВІДАЦІЇ/ДЕМОНТАЖУ ОБ'ЄКТУ		

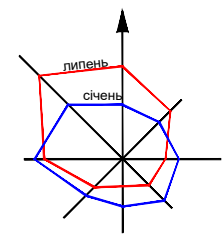

с. ТАРАСІВКА
ФАСТІВСЬКИЙ РАЙОН
КИЇВСЬКА ОБЛАСТЬ




ДЕТАЛЬНИЙ ПЛАН ТЕРИТОРІЇ

МІЖ ВУЛИЦЯМИ КИЇВСЬКА ТА ГАЙОВА В С. ТАРАСІВКА
БОЯРСЬКОЇ МІСЬКОЇ ТЕРИТОРІАЛЬНОЇ ГРОМАДИ
ФАСТІВСЬКОГО РАЙОНУ КИЇВСЬКОЇ ОБЛАСТІ

СХЕМА ІНЖЕНЕРНОЇ ПІДГОТОВКИ,
БЛАГОУСТРОЮ ТЕРИТОРІЇ
ТА ВЕРТИКАЛЬНОГО ПЛАНУВАННЯ

М 1:1000

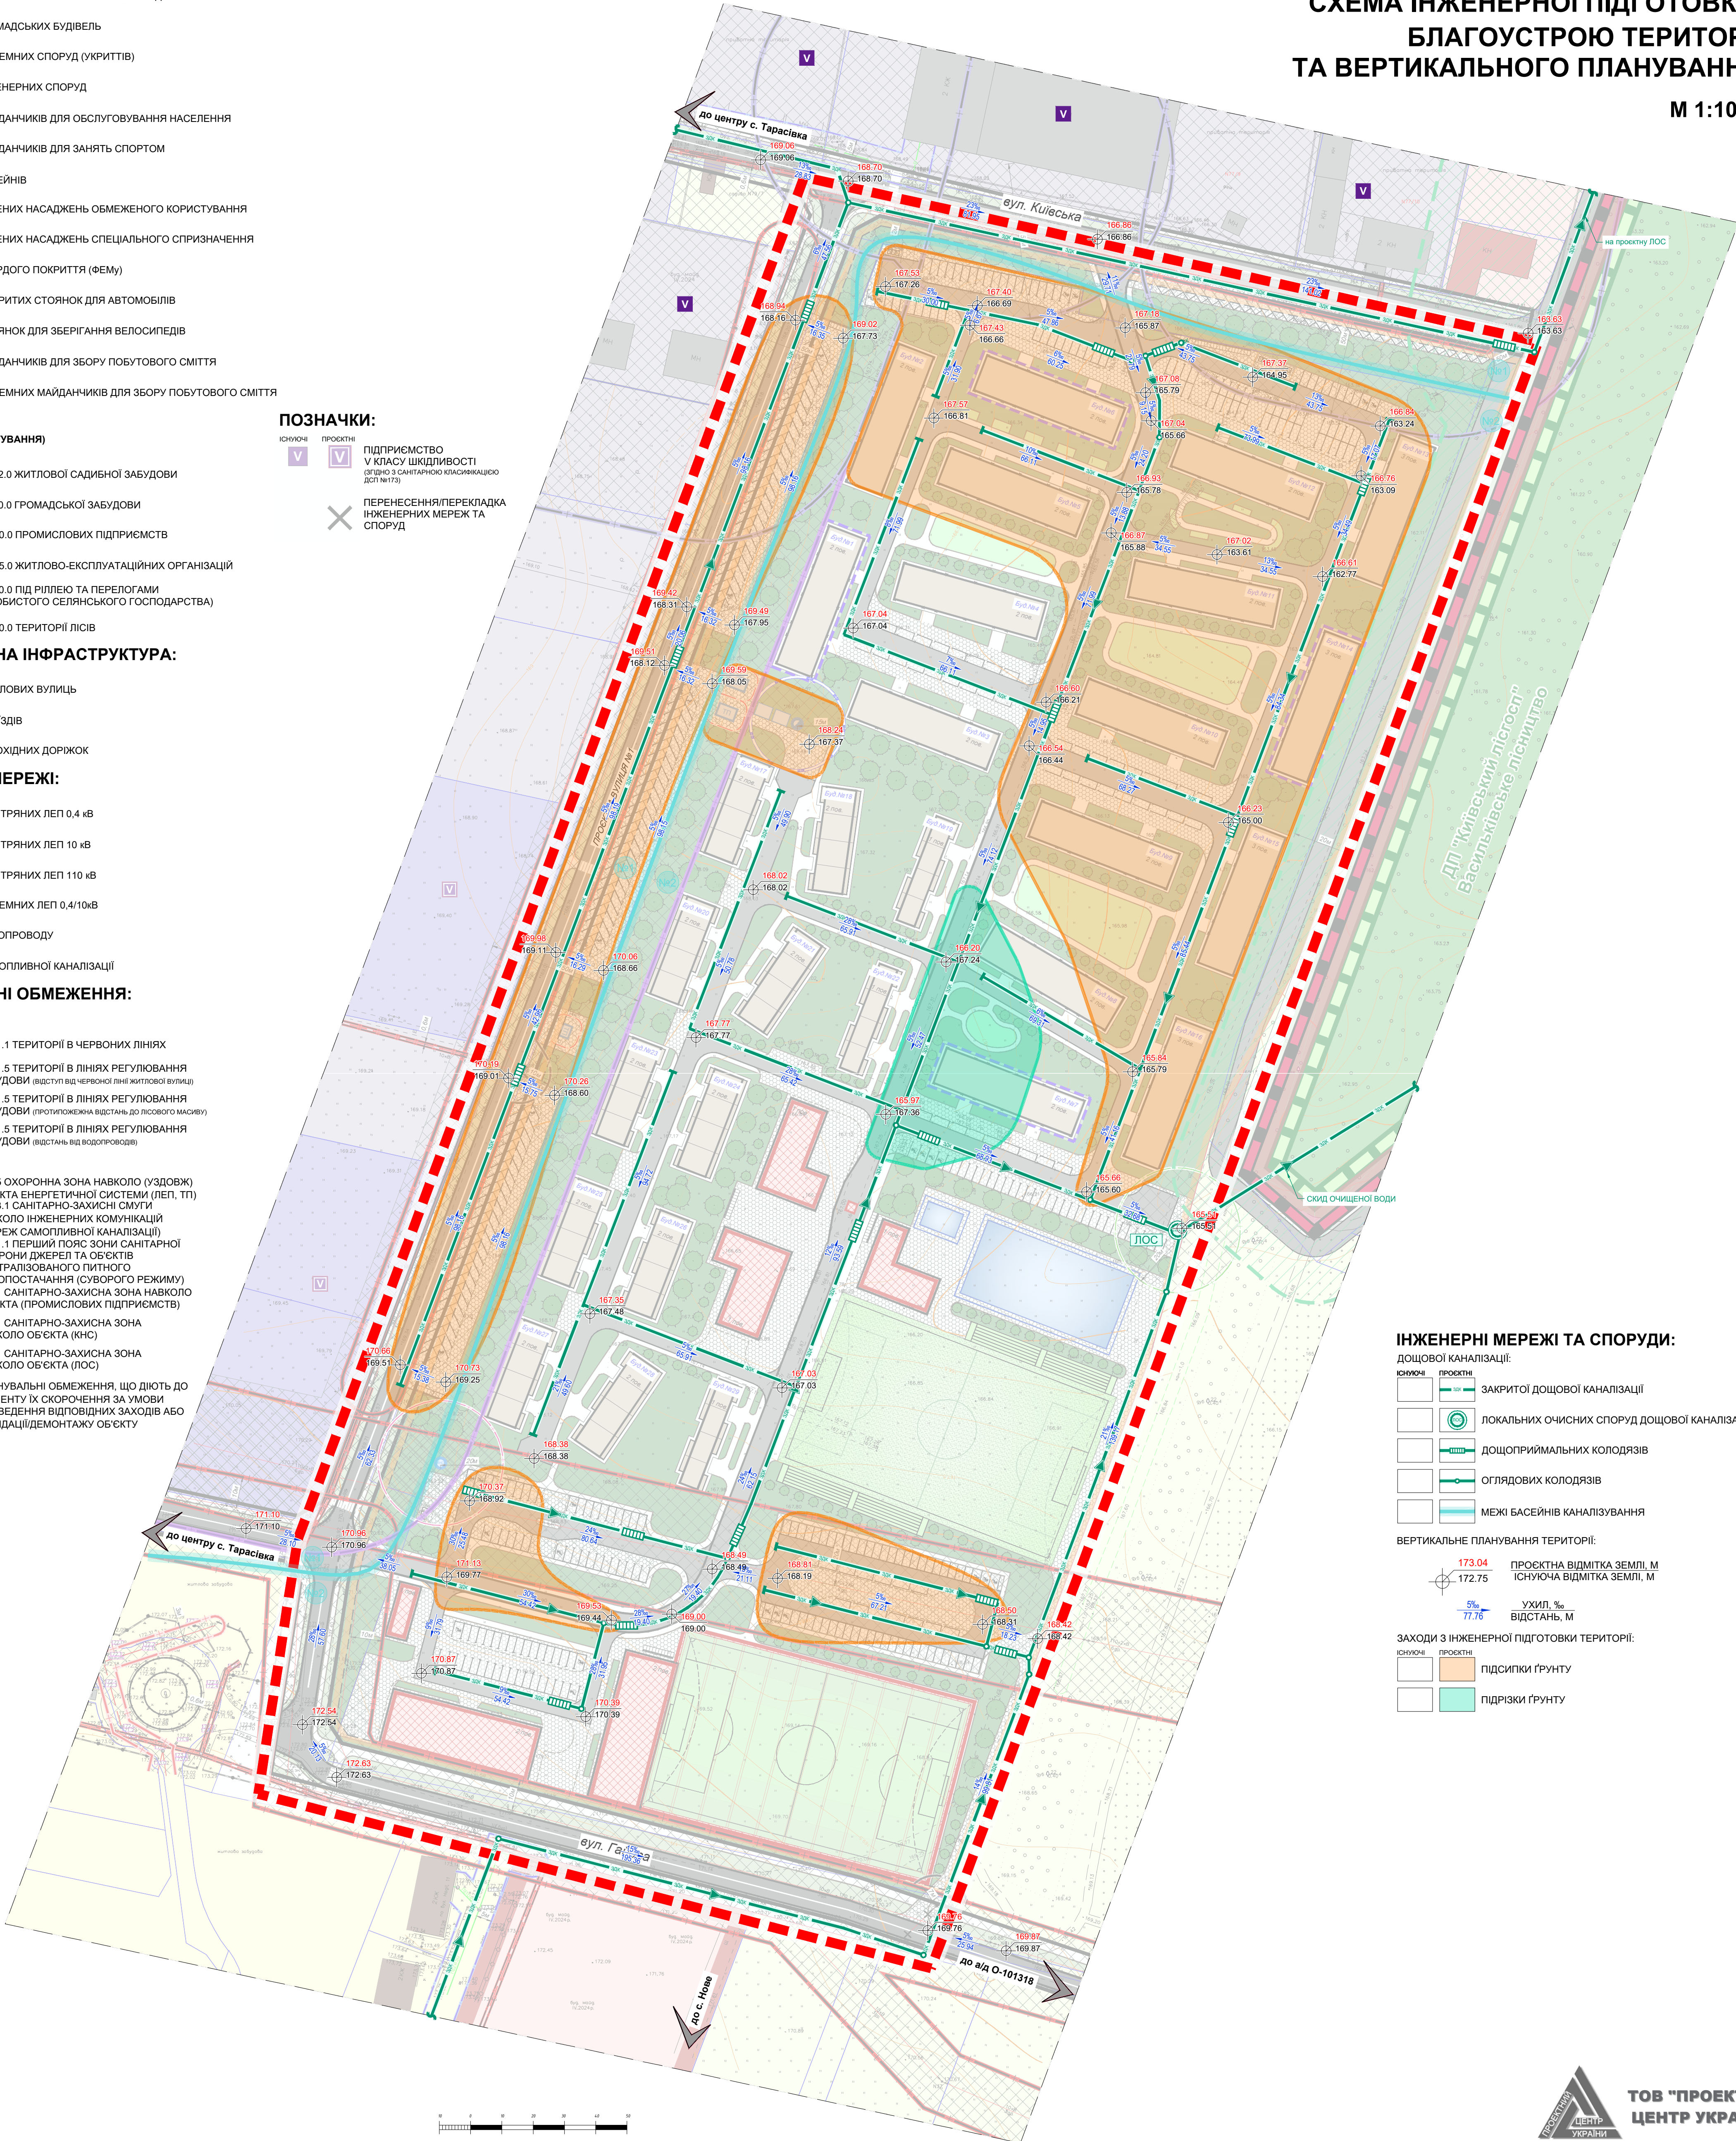

ІНЖЕНЕРНІ МЕРЕЖІ ТА СПОРУДИ:

ДОЩОВОЇ КАНАЛІЗАЦІЇ:			
	ІСНУЮЧІ		ПРОЄКТНІ
			ЗАКРИТОЇ ДОЩОВОЇ КАНАЛІЗАЦІЇ
			ЛОКАЛЬНИХ ОЧИСНИХ СПОРУД ДОЩОВОЇ КАНАЛІЗАЦІЇ
			ДОЩОПРИЙМАЛЬНИХ КОЛОДІЗІВ
			ОГЛЯДОВИХ КОЛОДІЗІВ
			МЕЖІ БАСЕЙНІВ КАНАЛІЗУВАННЯ

ВЕРТИКАЛЬНЕ ПЛАНУВАННЯ ТЕРИТОРІЇ:

	ІСНУЮЧІ		ПРОЄКТНІ
	173.04		ПРОЄКТНА ВІДМІТКА ЗЕМЛІ, М
	172.75		ІСНУЮЧА ВІДМІТКА ЗЕМЛІ, М
	5%		УХИЛ, %
	77.76		ВІДСТАНЬ, М

ЗАХОДИ З ІНЖЕНЕРНОЇ ПІДГОТОВКИ ТЕРИТОРІЇ:

	ІСНУЮЧІ		ПРОЄКТНІ
			ПІДСИПКИ ҐРУНТУ
			ПІДРІЗКИ ҐРУНТУ



ТОВ "ПРОЕКТНИЙ
ЦЕНТР УКРАЇНИ"