

УМОВНІ ПОЗНАЧЕННЯ:

МЕЖІ:

ІСНУЮЧІ	ПРОЕКТНІ	с. ТАРАСІВКА
ІСНУЮЧІ	ПРОЕКТНІ	РОЗРОБКИ ДІПТ
ІСНУЮЧІ	ПРОЕКТНІ	ЗЕМЛЕКОРИСТУВАННЯ

ФУНКЦІОНАЛЬНЕ ЗОНУВАННЯ:

ІСНУЮЧІ	ПРОЕКТНІ	10101.0 ТЕРИТОРІЇ ЖИТЛОВОЇ БАГАТОКВАРТИРНОЇ ЗАБУДОВИ
ІСНУЮЧІ	ПРОЕКТНІ	20606.0 ТЕРИТОРІЇ ВУЛИЦЬ ТА ДОРІГ

ТЕРИТОРІЇ:

(В МЕЖАХ ПРОЄКТУВАННЯ)

ІСНУЮЧІ	ПРОЕКТНІ	БАГАТОКВАРТИРНИХ ЖИТЛОВИХ БУДИНКІВ
ІСНУЮЧІ	ПРОЕКТНІ	ГРОМАДСЬКИХ БУДІВЕЛЬ
ІСНУЮЧІ	ПРОЕКТНІ	ПІДЗЕМНИХ СПОРУД (УКРИТТІВ)
ІСНУЮЧІ	ПРОЕКТНІ	ІНЖЕНЕРНИХ СПОРУД
ІСНУЮЧІ	ПРОЕКТНІ	МАЙДАНЧИКІВ ДЛЯ ОБСЛУГОВУВАННЯ НАСЕЛЕННЯ
ІСНУЮЧІ	ПРОЕКТНІ	МАЙДАНЧИКІВ ДЛЯ ЗАНЯТЬ СПОРТОМ
ІСНУЮЧІ	ПРОЕКТНІ	БАСЕЙНІВ
ІСНУЮЧІ	ПРОЕКТНІ	ЗЕЛЕНИХ НАСАДЖЕНЬ ОБМЕЖЕНОГО КОРИСТУВАННЯ
ІСНУЮЧІ	ПРОЕКТНІ	ЗЕЛЕНИХ НАСАДЖЕНЬ СПЕЦІАЛЬНОГО СПРИЗНАЧЕННЯ
ІСНУЮЧІ	ПРОЕКТНІ	ТВЕРДОГО ПОКРИТТЯ (ФЕМУ)
ІСНУЮЧІ	ПРОЕКТНІ	ВІДКРИТИХ СТОЯНОК ДЛЯ АВТОМОБІЛІВ
ІСНУЮЧІ	ПРОЕКТНІ	СТОЯНОК ДЛЯ ЗБЕРЕГАННЯ ВЕЛОСИПЕДІВ
ІСНУЮЧІ	ПРОЕКТНІ	МАЙДАНЧИКІВ ДЛЯ ЗБОРУ ПОБУТОВОГО СМІТТЯ
ІСНУЮЧІ	ПРОЕКТНІ	ПІДЗЕМНИХ МАЙДАНЧИКІВ ДЛЯ ЗБОРУ ПОБУТОВОГО СМІТТЯ

ТЕРИТОРІЇ:

(ЗА МЕЖАМИ ПРОЄКТУВАННЯ)

ІСНУЮЧІ	ПРОЕКТНІ	10102.0 ЖИТЛОВОЇ САДИБНОЇ ЗАБУДОВИ
ІСНУЮЧІ	ПРОЕКТНІ	10200.0 ГРОМАДСЬКОЇ ЗАБУДОВИ
ІСНУЮЧІ	ПРОЕКТНІ	20100.0 ПРОМИСЛОВИХ ПІДПРИЄМСТВ
ІСНУЮЧІ	ПРОЕКТНІ	20505.0 ЖИТЛОВО-ЕКСПЛУАТАЦІЙНИХ ОРГАНІЗАЦІЙ
ІСНУЮЧІ	ПРОЕКТНІ	30100.0 ПІД РІЛЛЕЮ ТА ПЕРЕЛОГАМИ (ОСОБИСТОГО СЕЛЯНСЬКОГО ГОСПОДАРСТВА)
ІСНУЮЧІ	ПРОЕКТНІ	40200.0 ТЕРИТОРІЇ ЛІСІВ

ТРАНСПОРТНА ІНФРАСТРУКТУРА:

ІСНУЮЧІ	ПРОЕКТНІ	ЖИТЛОВИХ ВУЛИЦЬ
ІСНУЮЧІ	ПРОЕКТНІ	ПРОЇЗДІВ
ІСНУЮЧІ	ПРОЕКТНІ	ПІШОХІДНИХ ДОРІЖОК

ІНЖЕНЕРНІ МЕРЕЖІ:

ІСНУЮЧІ	ПРОЕКТНІ	ПОВІТРЯНИХ ЛЕП 0,4 кВ
ІСНУЮЧІ	ПРОЕКТНІ	ПОВІТРЯНИХ ЛЕП 10 кВ
ІСНУЮЧІ	ПРОЕКТНІ	ПОВІТРЯНИХ ЛЕП 110 кВ
ІСНУЮЧІ	ПРОЕКТНІ	ПІДЗЕМНИХ ЛЕП 0,4/10кВ
ІСНУЮЧІ	ПРОЕКТНІ	ВОДОПРОВОДУ
ІСНУЮЧІ	ПРОЕКТНІ	САМОПЛИВНОЇ КАНАЛІЗАЦІЇ

ПЛАНУВАЛЬНІ ОБМЕЖЕННЯ:


КЛАС 1	ІСНУЮЧІ	ПРОЕКТНІ	06.01.1 ТЕРИТОРІЇ В ЧЕРВОНИХ ЛІНІЯХ
КЛАС 1	ІСНУЮЧІ	ПРОЕКТНІ	06.01.5 ТЕРИТОРІЇ В ЛІНІЯХ РЕГУЛЮВАННЯ ЗАБУДОВИ (вдиступ від червоної лінії житлової вулиці)
КЛАС 1	ІСНУЮЧІ	ПРОЕКТНІ	06.01.5 ТЕРИТОРІЇ В ЛІНІЯХ РЕГУЛЮВАННЯ ЗАБУДОВИ (протипожежна відстань до лісового масиву)
КЛАС 1	ІСНУЮЧІ	ПРОЕКТНІ	06.01.5 ТЕРИТОРІЇ В ЛІНІЯХ РЕГУЛЮВАННЯ ЗАБУДОВИ (вдистань від водопроводу)
КЛАС 2	ІСНУЮЧІ	ПРОЕКТНІ	01.05 ОХОРОННА ЗОНА НАВКОЛО (УЗДОВЖ) ОБ'ЄКТА ЕНЕРГЕТИЧНОЇ СИСТЕМИ (ЛЕП, ТП)
КЛАС 2	ІСНУЮЧІ	ПРОЕКТНІ	01.08.1 САНИТАРНО-ЗАХИСНІ СМУГИ НАВКОЛО ІНЖЕНЕРНИХ КОМУНІКАЦІЙ (МЕРЕЖ САМОПЛИВНОЇ КАНАЛІЗАЦІЇ)
КЛАС 2	ІСНУЮЧІ	ПРОЕКТНІ	02.01.1 ПЕРШІЙ ПОЯС ЗОНИ САНИТАРНОЇ ОХОРОНИ ДЖЕРЕЛ ТА ОБ'ЄКТІВ ЦЕНТРАЛІЗОВАНОГО ПИТНОГО ВОДОПОСТАЧАННЯ (СУВОРОВО РЕЖИМУ)
КЛАС 2	ІСНУЮЧІ	ПРОЕКТНІ	03.01 САНИТАРНО-ЗАХИСНА ЗОНА НАВКОЛО ОБ'ЄКТА (ПРОМИСЛОВИХ ПІДПРИЄМСТВ)
КЛАС 2	ІСНУЮЧІ	ПРОЕКТНІ	03.01 САНИТАРНО-ЗАХИСНА ЗОНА НАВКОЛО ОБ'ЄКТА (ІНЧ)
КЛАС 2	ІСНУЮЧІ	ПРОЕКТНІ	03.01 САНИТАРНО-ЗАХИСНА ЗОНА НАВКОЛО ОБ'ЄКТА (ЛОС)
КЛАС 2	ІСНУЮЧІ	ПРОЕКТНІ	ПЛАНУВАЛЬНІ ОБМЕЖЕННЯ, ЩО ДІЮТЬ ДО МОМЕНТУ ЇХ СКОРОЧЕННЯ ЗА УМОВИ ПРОВЕДЕННЯ ВІДПОВІДНИХ ЗАХОДІВ АБО ЛІКВІДАЦІЇ/ДЕМОНТАЖУ ОБ'ЄКТУ

ЦИВІЛЬНИЙ ЗАХИСТ:

ІСНУЮЧІ	ПРОЕКТНІ	ПРУ ГРУПИ П-5, СПОРУДА ПОВІЙНОГО ПРИЗНАЧЕННЯ З ЗАХИСНИМИ ВЛАСТИВОСТЯМИ ПРУ ГРУПИ П-5
ІСНУЮЧІ	ПРОЕКТНІ	МІСЬКІСТЬ ОСНОВНОГО ПРИМІЩЕННЯ
ІСНУЮЧІ	ПРОЕКТНІ	КІЛЬКІСТЬ ПОСТІЙНОГО НАСЕЛЕННЯ
ІСНУЮЧІ	ПРОЕКТНІ	КІЛЬКІСТЬ ПРАЦІВНИКІВ
ІСНУЮЧІ	ПРОЕКТНІ	КІЛЬКІСТЬ ВІДВІДУВАНІВ (УЧНІВ, ДІТЕЙ В ДНЗ)
ІСНУЮЧІ	ПРОЕКТНІ	ЗБІРНИЙ ПУНКТ ЕВАКУАЦІЇ
ІСНУЮЧІ	ПРОЕКТНІ	НАПРЯМОК ЕВАКУАЦІЇ ДО ЗБІРНОГО ПУНКТУ ЕВАКУАЦІЇ
ІСНУЮЧІ	ПРОЕКТНІ	СИСТЕМА ОПОВІЩЕННЯ
ІСНУЮЧІ	ПРОЕКТНІ	ПУНКТ ЗБЕРЕГАННЯ ТА ВИДАЧІ ЗАСОБІВ ІНДИВІДУАЛЬНОГО ЗАХИСТУ

ПОЗНАЧКИ:

ІСНУЮЧІ	ПРОЕКТНІ	ПІДПРИЄМСТВО У КЛАСІ ШКІДЛИВОСТІ (ВІДНОСНО З САНИТАРНОЮ КЛАСИФИКАЦІЄЮ ДСТ №1173)
ІСНУЮЧІ	ПРОЕКТНІ	ПЕРЕНЕСЕННЯ/ПЕРЕКЛАДКА ІНЖЕНЕРНИХ МЕРЕЖ ТА СПОРУД

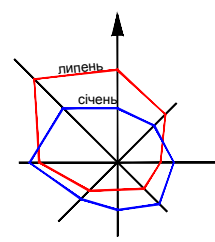


с. ТАРАСІВКА
ФАСТІВСЬКИЙ РАЙОН
КИЇВСЬКА ОБЛАСТЬ



ДЕТАЛЬНИЙ ПЛАН ТЕРИТОРІЇ
МІЖ ВУЛИЦЯМИ КИЇВСЬКА ТА ГАЙОВА В С. ТАРАСІВКА
БОЯРСЬКОЇ МІСЬКОЇ ТЕРИТОРІАЛЬНОЇ ГРОМАДИ
ФАСТІВСЬКОГО РАЙОНУ КИЇВСЬКОЇ ОБЛАСТІ

СХЕМА ІНЖЕНЕРНО-ТЕХНІЧНИХ ЗАХОДІВ
ЦИВІЛЬНОГО ЗАХИСТУ НА МИРНИЙ ЧАС

М 1:1000

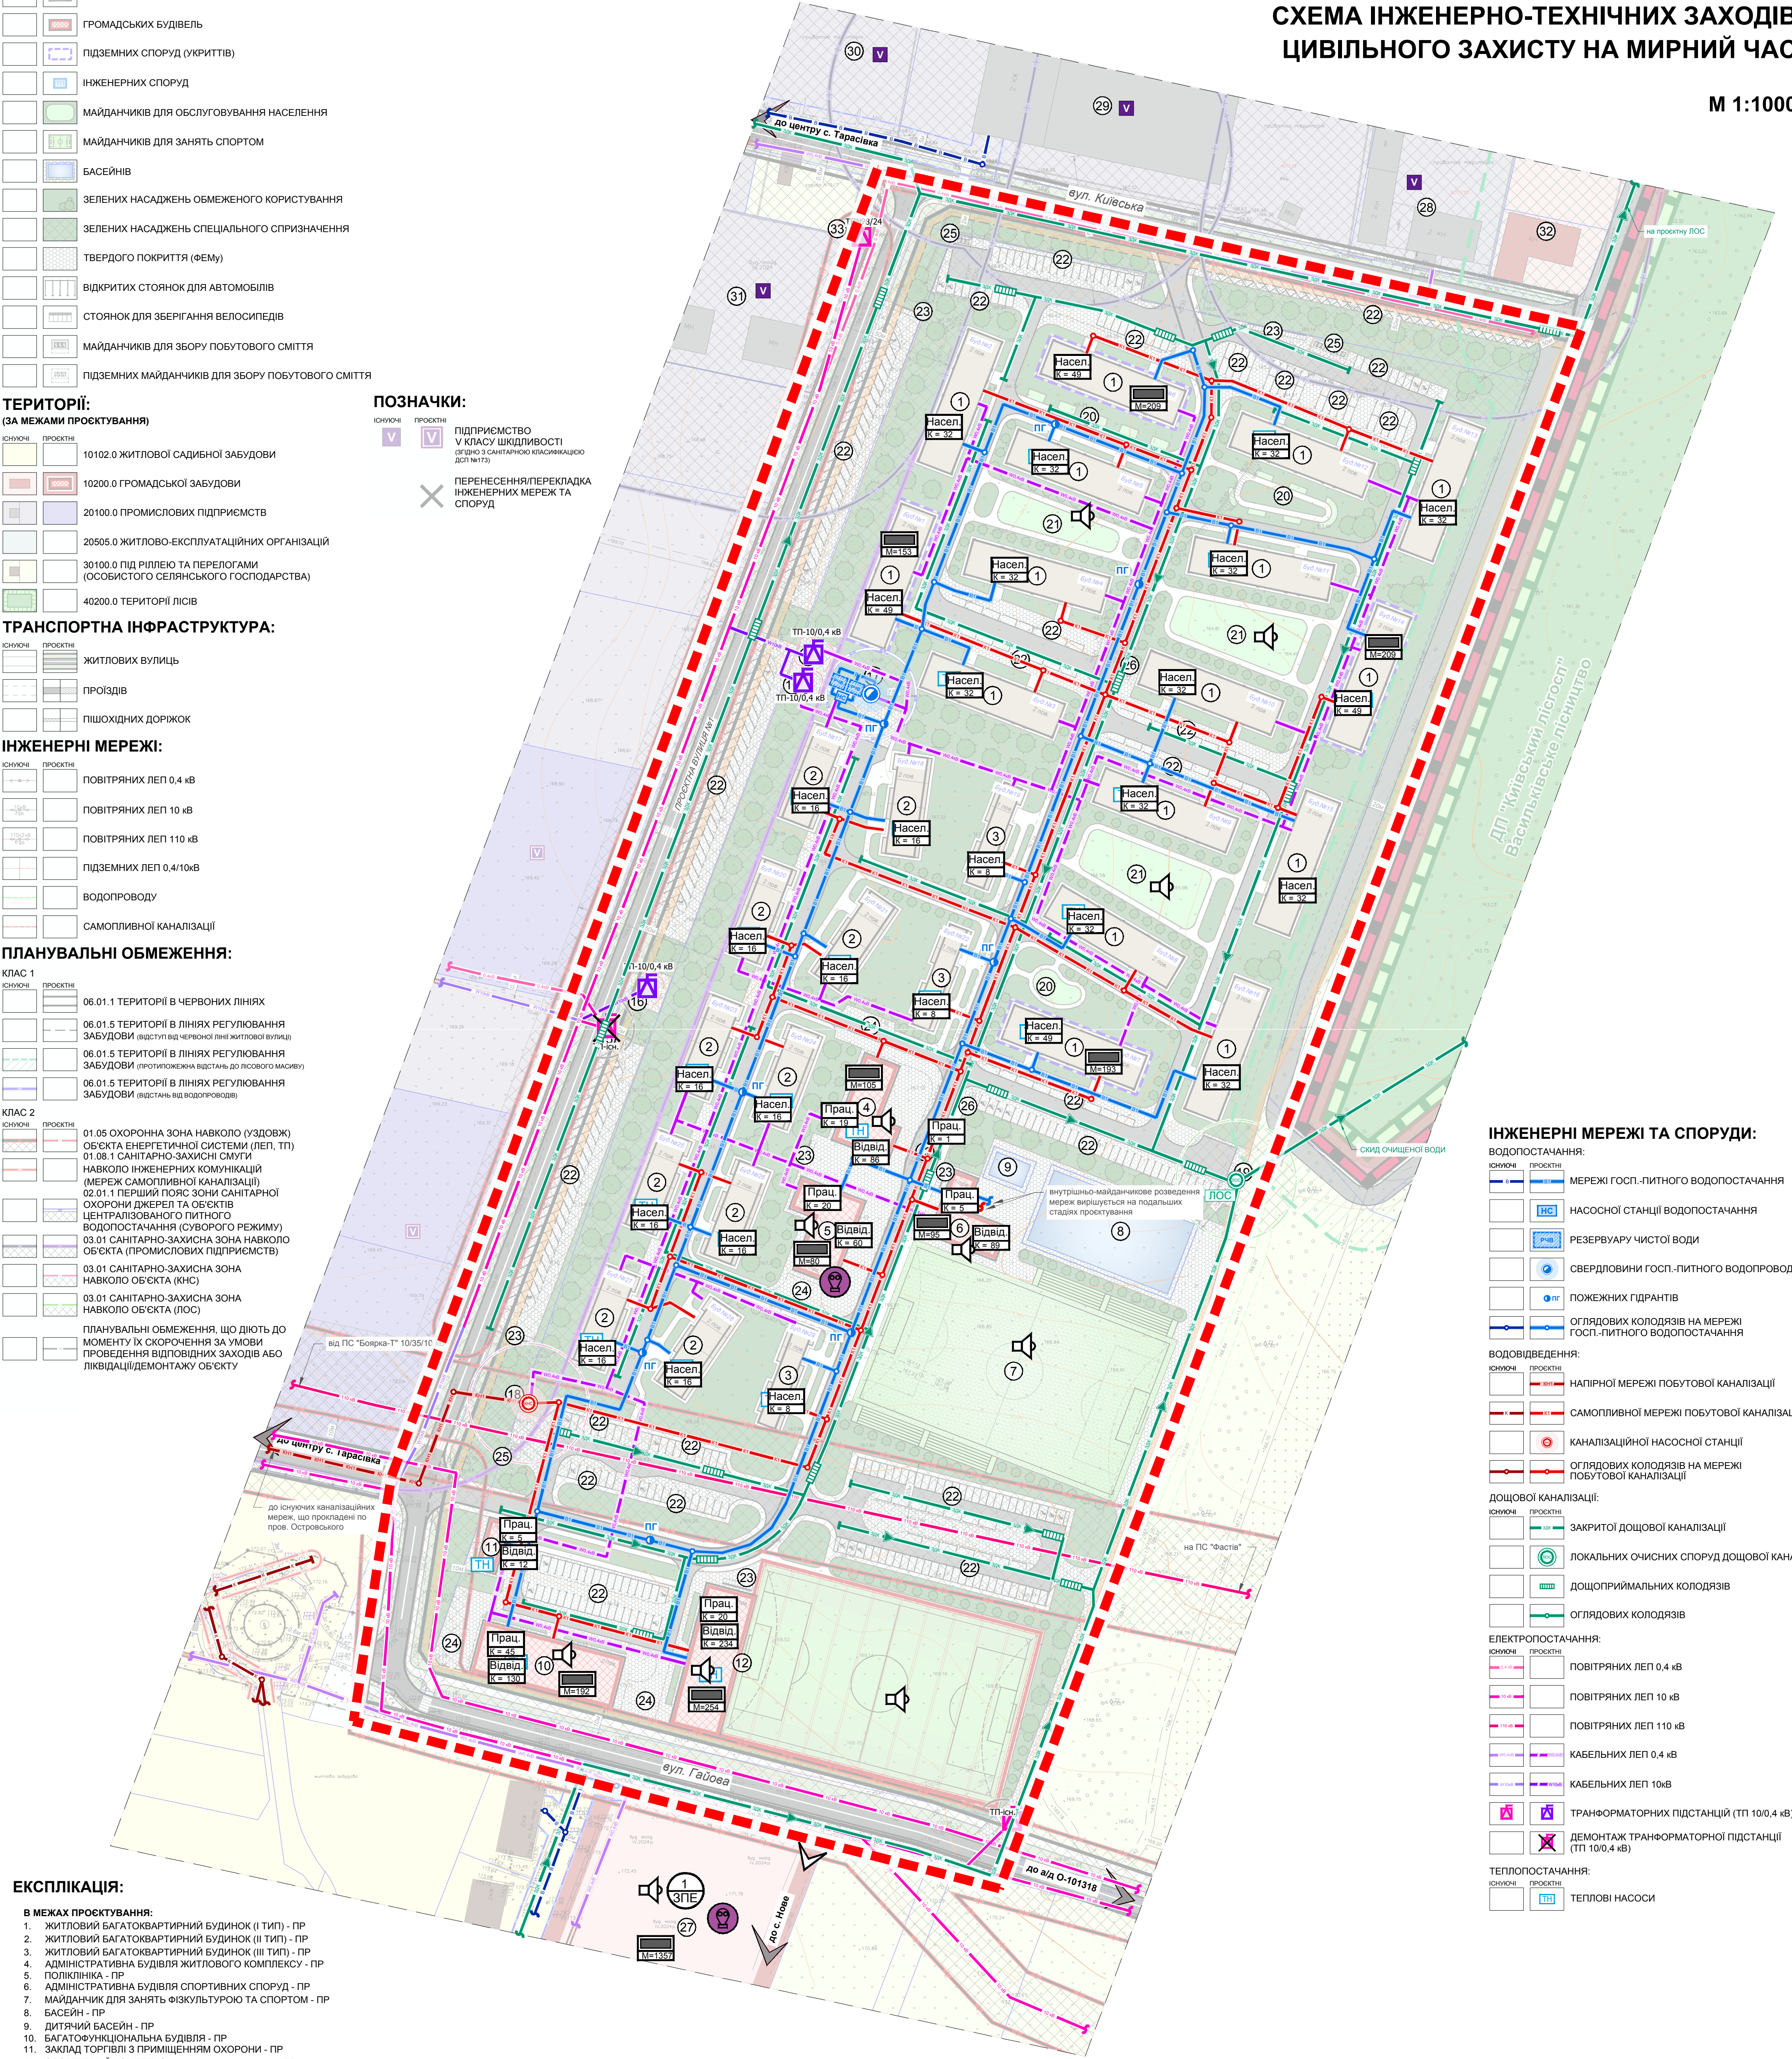

ЕКСПЛІКАЦІЯ:


- В МЕЖАХ ПРОЄКТУВАННЯ:**
- ЖИТЛОВИЙ БАГАТОКВАРТИРНИЙ БУДИНОК (І ТИП) - ПР
 - ЖИТЛОВИЙ БАГАТОКВАРТИРНИЙ БУДИНОК (ІІ ТИП) - ПР
 - ЖИТЛОВИЙ БАГАТОКВАРТИРНИЙ БУДИНОК (ІІІ ТИП) - ПР
 - АДМІНІСТРАТИВНА БУДІВЛЯ ЖИТЛОВОГО КОМПЛЕКСУ - ПР
 - ПОЛІКЛІНІКА - ПР
 - АДМІНІСТРАТИВНА БУДІВЛЯ СПОРТИВНИХ СПОРУД - ПР
 - МАЙДАНЧИК ДЛЯ ЗАНЯТЬ ФІЗКУЛЬТУРОЮ ТА СПОРТОМ - ПР
 - БАСЕЙН - ПР
 - ДИТЯЧИЙ БАСЕЙН - ПР
 - БАГАТОФУНКЦІОНАЛЬНА БУДІВЛЯ - ПР
 - ЗАКЛАД ТОРГІВЛІ З ПРИМІЩЕННЯМ ОХОРОНИ - ПР
 - СПОРТИВНИЙ КОМПЛЕКС (з крилим футбольним полем) - ПР
 - ПУНКТ ПРОПІЛКУ - ПР
 - ТРАНСФОРМАТОРНА ПІДСТАНЦІЯ 0,4/10 кВ - ІСН
 - ТРАНСФОРМАТОРНА ПІДСТАНЦІЯ 0,4/10 кВ, ЩО ЗАПРОПОНОВАНА ДО ПЕРЕНЕСЕННЯ - ІСН
 - ТРАНСФОРМАТОРНА ПІДСТАНЦІЯ 0,4/10 кВ - ПР
 - СВЕРДЛОВИНА ГОСП.-ПИТНОГО ВОДОПРОВОДУ - ПР
 - КАНАЛІЗАЦІЙНА НАСОСНА СТАНЦІЯ - ПР
 - ЛОКАЛЬНІ ОЧИСТНІ СПОРУДИ - ПР
 - МАЙДАНЧИК ДЛЯ ВІДПОЧИНКУ ДОРОСЛОГО НАСЕЛЕННЯ - ПР
 - МАЙДАНЧИК ДЛЯ ГОР ДІТЕЙ ДОШКІЛЬНОГО І МОЛОДШОГО ШКІЛЬНОГО ВІКУ - ПР
 - МАЙДАНЧИК ДЛЯ СТОЯНКИ АВТОМОБІЛІВ - ПР
 - МАЙДАНЧИК ДЛЯ СТОЯНКИ ВЕЛОСИПЕДІВ - ПР
 - РОЗВАНТАЖУВАЛЬНИЙ МАЙДАНЧИК - ПР
 - МАЙДАНЧИК ДЛЯ ЗБИРАННЯ ПОБУТОВИХ ВІДХОДІВ - ПР
 - ПІДЗЕМНИЙ МАЙДАНЧИК ДЛЯ ЗБИРАННЯ ПОБУТОВИХ ВІДХОДІВ - ПР
- ЗА МЕЖАМИ ПРОЄКТУВАННЯ:**
- ЗАКЛАД ДОШКІЛЬНОЇ ОСВІТИ, ОБ'ЄДНАНИЙ З ЗАКЛАДОМ ЗАГАЛЬНОЇ СЕРЕДНЬОЇ ОСВІТИ НА 250 МІСЦЬ - ПР
 - ПРОМИСЛОВЕ ПІДПРИЄМСТВО ФАСУВАННЯ ТА РОЗЛИВУ ОЛІЇ - ІСН
 - ТОВ "ТЕРАДА" - ІСН
 - ПРОМИСЛОВЕ ПІДПРИЄМСТВО ВИГОТОВЛЕННЯ МЕБЕЛ - ІСН
 - ПРОМИСЛОВЕ ПІДПРИЄМСТВО ДЕРЕВО-МЕТАЛООБРОБКИ - ІСН
 - ОФІСНО-СКЛАДСЬКА БУДІВЛЯ - ІСН
 - ТРАНСФОРМАТОРНА ПІДСТАНЦІЯ 0,4/10 кВ - ІСН

ПРИМІТКИ

- Територія проєктування в межах ДПТ потрапляє у І (до 2,5 км) зону можливого хімічного забруднення від можливої аварії із 60-ти тонною цистерною з хлором на магістральній залізниці.
- Для забезпечення евакуаційних заходів в разі необхідності, передбачається використання перспективного збірного евакуаційного пункту на базі закладу дошкільної освіти, об'єднаного з закладом загальної середньої освіти (№27 за експ.), що обслуговуватиме територію в межах проєктування із врахуванням часу збору та кількості населення, що підлягає евакуації, розташований на прилеглих територіях за межами ДПТ (Містечка Хансена).

ІНЖЕНЕРНІ МЕРЕЖІ ТА СПОРУДИ:

ВОДОПОСТАЧАННЯ:	
ІСНУЮЧІ	ПРОЕКТНІ
ІСНУЮЧІ	МЕРЕЖІ ГОСП.-ПИТНОГО ВОДОПОСТАЧАННЯ
ІСНУЮЧІ	НАСОСНОЇ СТАНЦІЇ ВОДОПОСТАЧАННЯ
ІСНУЮЧІ	РЕЗЕРВУАРУ ЧИСТОЇ ВОДИ
ІСНУЮЧІ	СВЕРДЛОВИНИ ГОСП.-ПИТНОГО ВОДОПРОВОДУ
ІСНУЮЧІ	ПОЖЕЖНИХ ГІДРАНТІВ
ІСНУЮЧІ	ОГЛЯДОВИХ КОЛОДАЗІВ НА МЕРЕЖІ ГОСП.-ПИТНОГО ВОДОПОСТАЧАННЯ
ВОДОВІДВЕДЕННЯ:	
ІСНУЮЧІ	ПРОЕКТНІ
ІСНУЮЧІ	НАПІРНОЇ МЕРЕЖІ ПОБУТОВОЇ КАНАЛІЗАЦІЇ
ІСНУЮЧІ	САМОПЛИВНОЇ МЕРЕЖІ ПОБУТОВОЇ КАНАЛІЗАЦІЇ
ІСНУЮЧІ	КАНАЛІЗАЦІЙНОЇ НАСОСНОЇ СТАНЦІЇ
ІСНУЮЧІ	ОГЛЯДОВИХ КОЛОДАЗІВ НА МЕРЕЖІ ПОБУТОВОЇ КАНАЛІЗАЦІЇ
ДОЩОВОЇ КАНАЛІЗАЦІЇ:	
ІСНУЮЧІ	ПРОЕКТНІ
ІСНУЮЧІ	ЗАКРИТОЇ ДОЩОВОЇ КАНАЛІЗАЦІЇ
ІСНУЮЧІ	ЛОКАЛЬНИХ ОЧИСТНИХ СПОРУД ДОЩОВОЇ КАНАЛІЗАЦІЇ
ІСНУЮЧІ	ДОЩОПРИЙМАЛЬНИХ СПОРУД
ІСНУЮЧІ	ОГЛЯДОВИХ КОЛОДАЗІВ
ЕЛЕКТРОПОСТАЧАННЯ:	
ІСНУЮЧІ	ПРОЕКТНІ
ІСНУЮЧІ	ПОВІТРЯНИХ ЛЕП 0,4 кВ
ІСНУЮЧІ	ПОВІТРЯНИХ ЛЕП 10 кВ
ІСНУЮЧІ	ПОВІТРЯНИХ ЛЕП 110 кВ
ІСНУЮЧІ	КАБЕЛЬНИХ ЛЕП 0,4 кВ
ІСНУЮЧІ	КАБЕЛЬНИХ ЛЕП 10кВ
ІСНУЮЧІ	ТРАНСФОРМАТОРНИХ ПІДСТАНЦІЙ (ТП 10/0,4 кВ)
ІСНУЮЧІ	ДЕМОНТАЖ ТРАНСФОРМАТОРНОЇ ПІДСТАНЦІЇ (ТП 10/0,4 кВ)
ТЕПЛОПОСТАЧАННЯ:	
ІСНУЮЧІ	ПРОЕКТНІ
ІСНУЮЧІ	ТЕПЛОВІ НАСОСИ

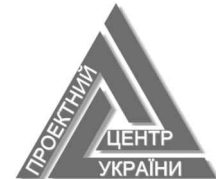

ТОВ "ПРОЕКТНИЙ
ЦЕНТР УКРАЇНИ"