

УМОВНІ ПОЗНАЧЕННЯ:

МЕЖІ:

	ІСНУЮЧІ		ПРОЕКТНІ
	с. ТАРАСІВКА		
	РОЗРОБКИ ДЛТ		
	ЗЕМЛЕКОРИСТУВАННЯ		

ФУНКЦІОНАЛЬНЕ ЗОНУВАННЯ:

	ІСНУЮЧІ		ПРОЕКТНІ
	10101.0 ТЕРИТОРІЇ ЖИТЛОВОЇ БАГАТОКВАРТИРНОЇ ЗАБУДОВИ		
	20606.0 ТЕРИТОРІЇ ВУЛИЦЬ ТА ДОРІГ		

ТЕРИТОРІЇ:

(В МЕЖАХ ПРОЕКТУВАННЯ)

	ІСНУЮЧІ		ПРОЕКТНІ
	БАГАТОКВАРТИРНИХ ЖИТЛОВИХ БУДИНКІВ		
	ГРОМАДСЬКИХ БУДІВЕЛЬ		
	ПІДЗЕМНИХ СПОРУД (УКРИТТІВ)		
	ІНЖЕНЕРНИХ СПОРУД		
	МАЙДАНЧИКІВ ДЛЯ ОБСЛУГОВУВАННЯ НАСЕЛЕННЯ		
	МАЙДАНЧИКІВ ДЛЯ ЗАНЯТЬ СПОРТОМ		
	БАСЕЙНІВ		
	ЗЕЛЕНИХ НАСАДЖЕНЬ ОБМЕЖЕНОГО КОРИСТУВАННЯ		
	ЗЕЛЕНИХ НАСАДЖЕНЬ СПЕЦІАЛЬНОГО СПРИЗНАЧЕННЯ		
	ТВЕРДОГО ПОКРИТТЯ (ФЕМУ)		
	ВІДКРИТИХ СТОЯНОК ДЛЯ АВТОМОБІЛІВ		
	СТОЯНОК ДЛЯ ЗБЕРІГАННЯ ВЕЛОСИПЕДІВ		
	МАЙДАНЧИКІВ ДЛЯ ЗБОРУ ПОБУТОВОГО СМІТТЯ		
	ПІДЗЕМНИХ МАЙДАНЧИКІВ ДЛЯ ЗБОРУ ПОБУТОВОГО СМІТТЯ		

ТЕРИТОРІЇ:

(ЗА МЕЖАМИ ПРОЕКТУВАННЯ)

	ІСНУЮЧІ		ПРОЕКТНІ
	10102.0 ЖИТЛОВОЇ САДИБНОЇ ЗАБУДОВИ		
	10200.0 ГРОМАДСЬКОЇ ЗАБУДОВИ		
	20100.0 ПРОМИСЛОВИХ ПІДПРИЄМСТВ		
	20505.0 ЖИТЛОВО-ЕКСПЛУАТАЦІЙНИХ ОРГАНІЗАЦІЙ		
	30100.0 ПІД РІЛЛЕЮ ТА ПЕРЕЛОГАМИ (ОСОБИСТОГО СЕЛЯНСЬКОГО ГОСПОДАРСТВА)		
	40200.0 ТЕРИТОРІЇ ЛІСІВ		

ТРАНСПОРТНА ІНФРАСТРУКТУРА:

	ІСНУЮЧІ		ПРОЕКТНІ
	ЖИТЛОВИХ ВУЛИЦЬ		
	ПРОЇЗДІВ		
	ПІШОХІДНИХ ДОРІЖОК		

ІНЖЕНЕРНІ МЕРЕЖІ:


	ІСНУЮЧІ		ПРОЕКТНІ
	ПОВІТРЯНИХ ЛЕП 0,4 кВ		
	ПОВІТРЯНИХ ЛЕП 10 кВ		
	ПОВІТРЯНИХ ЛЕП 110 кВ		
	ПІДЗЕМНИХ ЛЕП 0,4/10кВ		
	ВОДОПРОВОДУ		
	САМОПЛИВНОЇ КАНАЛІЗАЦІЇ		

ПЛАНУВАЛЬНІ ОБМЕЖЕННЯ:

	ІСНУЮЧІ		ПРОЕКТНІ
	06.01.1 ТЕРИТОРІЇ В ЧЕРВОНИХ ЛІНІЯХ		
	06.01.5 ТЕРИТОРІЇ В ЛІНІЯХ РЕГУЛЮВАННЯ ЗАБУДОВИ (вдступ від червоної лінії житлової вулиці)		
	06.01.5 ТЕРИТОРІЇ В ЛІНІЯХ РЕГУЛЮВАННЯ ЗАБУДОВИ (протипожежна відстань до лісового масиву)		
	06.01.5 ТЕРИТОРІЇ В ЛІНІЯХ РЕГУЛЮВАННЯ ЗАБУДОВИ (вдстань від водопроводу)		
	КЛАС 2		
	01.05 ОХОРОННА ЗОНА НАВКОЛО (УЗДОВЖ) ОБ'ЄКТА ЕНЕРГЕТИЧНОЇ СИСТЕМИ (ЛЕП, ТП)		
	01.08.1 САНИТАРНО-ЗАХИСНІ СМУГИ НАВКОЛО ІНЖЕНЕРНИХ КОМУНІКАЦІЙ (МЕРЕЖ САМОПЛИВНОЇ КАНАЛІЗАЦІЇ)		
	02.01.1 ПЕРШІЙ ПОЯС ЗОНИ САНИТАРНОЇ ОХОРОНИ ДЖЕРЕЛ ТА ОБ'ЄКТІВ ЦЕНТРАЛІЗОВАНОГО ПИТНОГО ВОДОПОСТАЧАННЯ (СУВОРОГО РЕЖИМУ)		
	03.01 САНИТАРНО-ЗАХИСНА ЗОНА НАВКОЛО ОБ'ЄКТА (ПРОМИСЛОВИХ ПІДПРИЄМСТВ)		
	03.01 САНИТАРНО-ЗАХИСНА ЗОНА НАВКОЛО ОБ'ЄКТА (ІНС)		
	03.01 САНИТАРНО-ЗАХИСНА ЗОНА НАВКОЛО ОБ'ЄКТА (ПОС)		
	ПЛАНУВАЛЬНІ ОБМЕЖЕННЯ, ЩО ДІЮТЬ ДО МОМЕНТУ ІХ СКОРОЧЕННЯ ЗА УМОВИ ПРОВЕДЕННЯ ВІДПОВІДНИХ ЗАХОДІВ АБО ЛІКВІДАЦІЇ/ДЕМОНТАЖУ ОБ'ЄКТУ		

ТРАНСПОРТНА ІНФРАСТРУКТУРА:

	ІСНУЮЧІ		ПРОЕКТНІ
	ЖИТЛОВИХ ВУЛИЦЬ		
	ПРОЇЗДІВ (З ДВОСТОРОННІМ РУХОМ)		
	ПРОЇЗДІВ (З ОДНОСТОРОННІМ РУХОМ)		
	ПРОЇЗДІВ ДЛЯ СПЕЦТЕХНІКИ		
	РОЗВОРОТНИХ МАЙДАНЧИКІВ		
	ПІШОХІДНИХ ДОРІЖОК		
	ЛІНІЙ РУХУ ГРОМАДСЬКОГО ТРАНСПОРТУ		
	НАПРЯМКУ РУХУ ГРОМАДСЬКОГО ТРАНСПОРТУ		
	ЗУПИНОК ГРОМАДСЬКОГО ТРАНСПОРТУ		
	ЗЕЛЕНИХ НАСАДЖЕНЬ СПЕЦПРИЗНАЧЕННЯ (В ЧЕРВОНИХ ЛІНІЯХ ЖИТЛОВИХ ВУЛИЦЬ)		
	МАЙДАНЧИК ВІДКРИТИХ СТОЯНОК ДЛЯ ПОСТІЙНОГО ТА ТИМЧАСОВОГО ЗБЕРІГАННЯ АВТОМОБІЛІВ		
	ПОКАЗНИК МІСЬКОСТІ СТОЯНОК ДЛЯ ПОСТІЙНОГО ТА ТИМЧАСОВОГО ЗБЕРІГАННЯ АВТОМОБІЛІВ (МАШ.-МІСЦЬ)		
	МІСЦЯ ДЛЯ ОСОБИСТИХ АВТОТРАНСПОРТНИХ ЗАСОБІВ МАЛОМОБІЛЬНИХ ГРУП НАСЕЛЕННЯ		
	ВЕЛОСИПЕДНИХ СТОЯНОК		
	ПІШОХІДНИХ ПЕРЕХОДІВ		
	ПУНКТ ПРОПУСКУ		
	ПРИМІЩЕННЯ ОХОРОНИ		

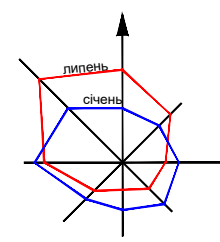


с. ТАРАСІВКА
ФАСТІВСЬКИЙ РАЙОН
КИЇВСЬКА ОБЛАСТЬ



ДЕТАЛЬНИЙ ПЛАН ТЕРИТОРІЇ
МІЖ ВУЛИЦЯМИ КИЇВСЬКА ТА ГАЙОВА В С. ТАРАСІВКА
БОЯРСЬКОЇ МІСЬКОЇ ТЕРИТОРІАЛЬНОЇ ГРОМАДИ
ФАСТІВСЬКОГО РАЙОНУ КИЇВСЬКОЇ ОБЛАСТІ

СХЕМА ТРАНСПОРТНОЇ МОБІЛЬНОСТІ
ТА ІНФРАСТРУКТУРИ

М 1:1000

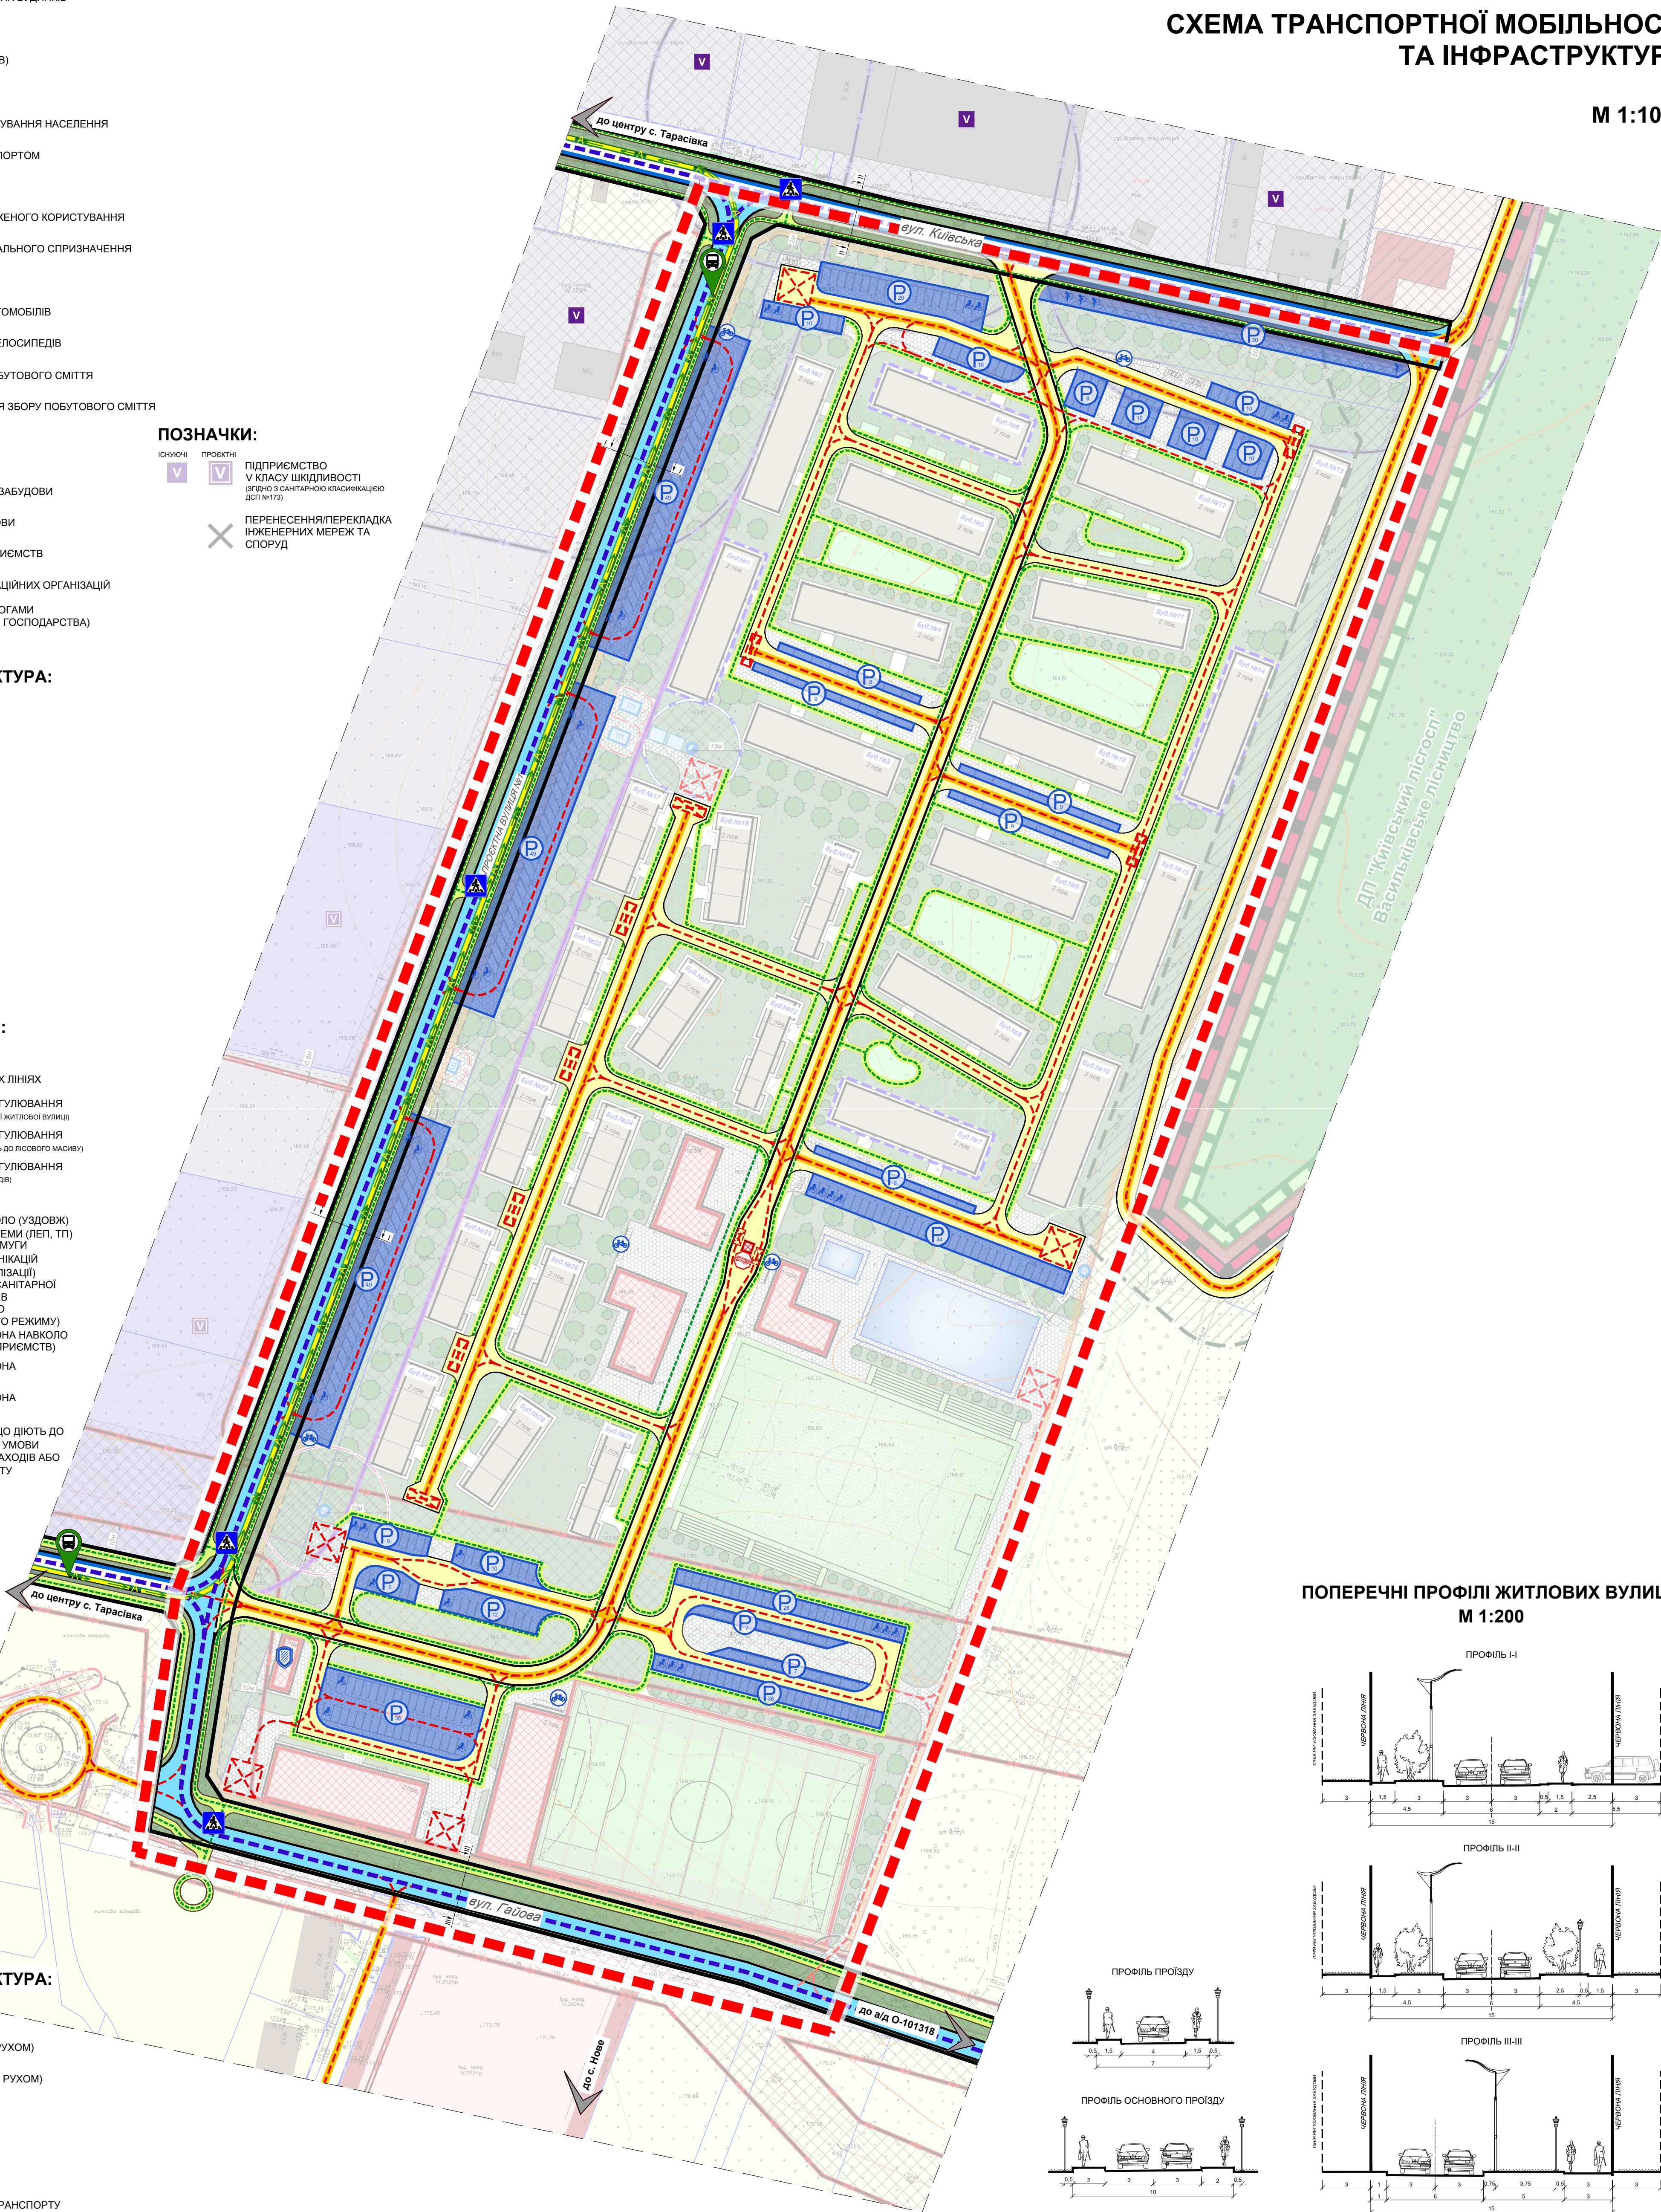

ПОПЕРЕЧНІ ПРОФІЛІ ЖИТЛОВИХ ВУЛИЦЬ
М 1:200

