

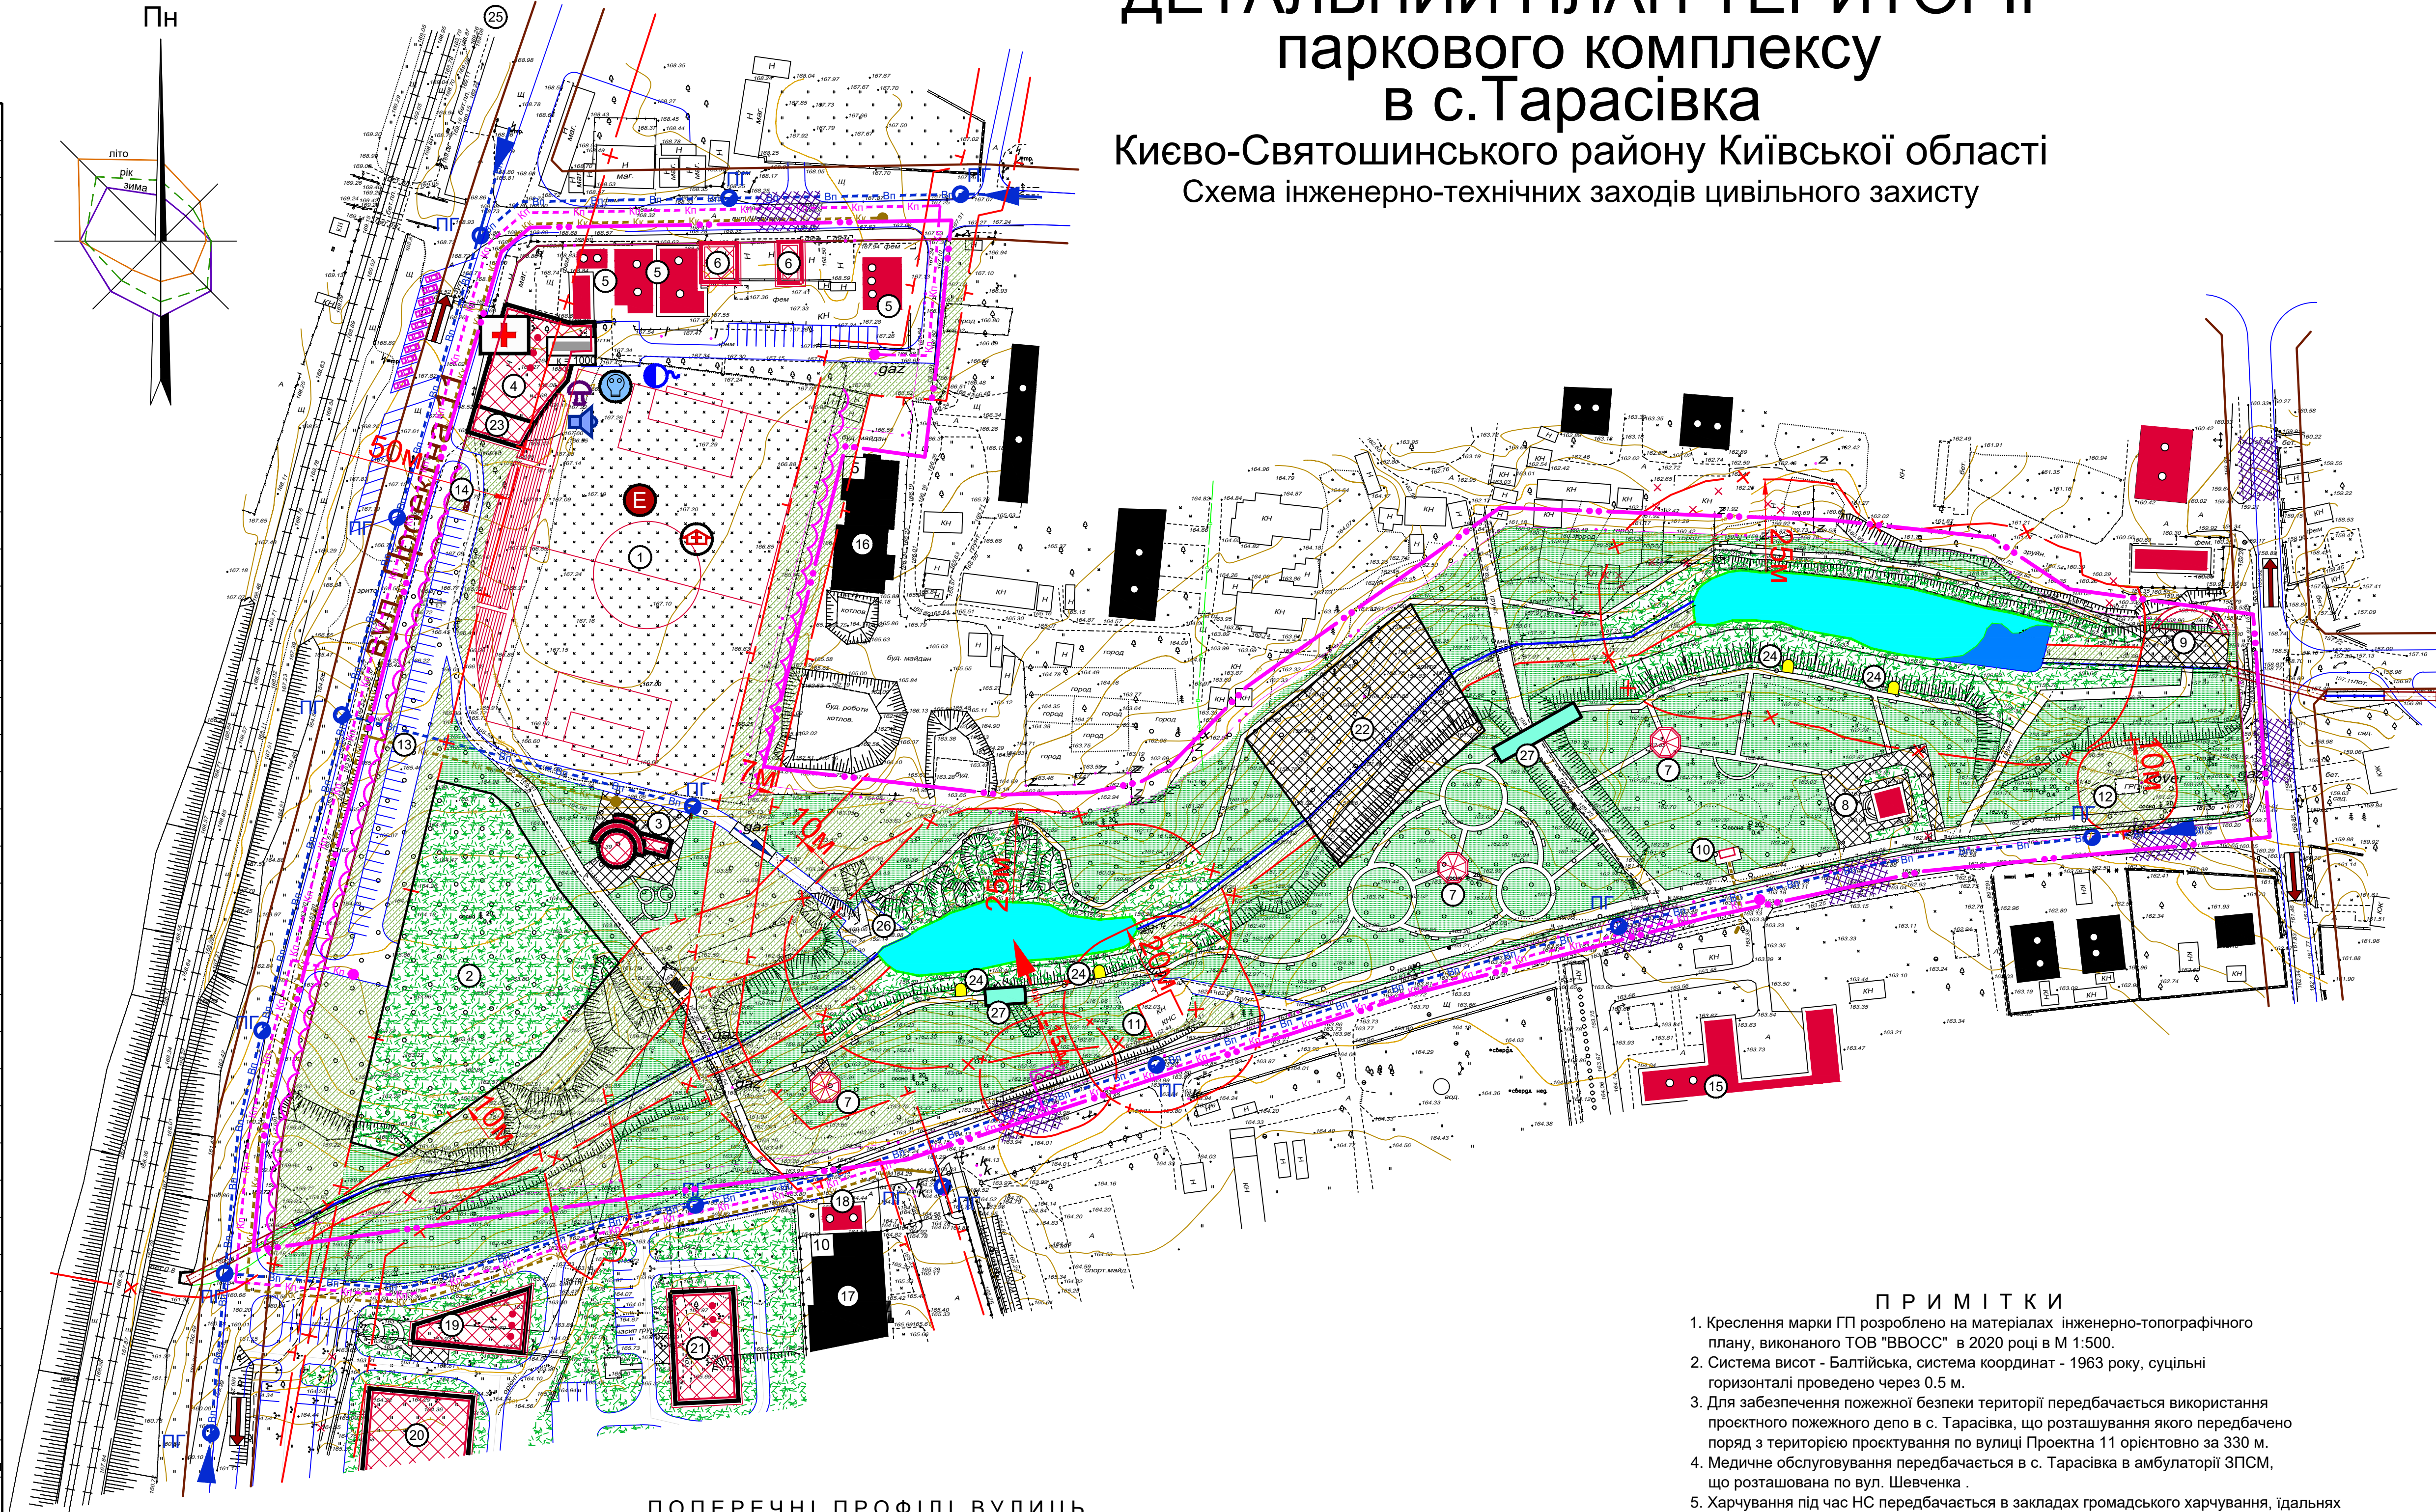


УМОВНІ ПОЗНАЧЕННЯ

Існуючі	Проектні	Назва
		Будівля громадська
		Багатоквартирний житловий будинок
		Садибний житловий будинок
		Будівля, споруда, що підлягає знесенню
		Дорога, вулиця а) з твердим покриттям б) ґрунтова
		Зупинка громадського транспорту
		Червоні лінії вулиць
		Автостоянка
		Залізнична колія
		Пішохідні площі, алеї
		Територія зелених насаджень загального користування
		Територія зелених насаджень спец. призначення
		Територія зелених насаджень обмеженого користування
		Межа території проектування
		Шумозахисний пристрій
		Межа санітарно-захисної зони
		Межа охоронної зони
		Межа прибережної захисної смуги та смуги відведення
		Мережа господарсько-питного водопроводу з пожежним гідрантом
		Самопливна каналізаційна мережа господарсько-побутової каналізації
		Самопливна каналізаційна мережа відведення поверхневих стічних вод
		Напірна каналізаційна мережа господарсько-побутової каналізації
		Мережа відведення умовночистих стічних вод
		Теплопровід
		Газопровід низького тиску
		Газопровід середнього тиску
		Газопровід високого тиску 2 катег.
		Повітряна лінія електропередачі високої напруги
		Повітряна лінія електропередачі низької напруги
		Підземна кабельна лінія електропередачі низької напруги
		Підземна кабельна лінія електрозв'язку
		Водойма
		Лоток укріплений
		Укіс
		Майданчик контейнерів для сміття
		Захисна споруда в нежитловій будівлі Чисельність населення, що потребує укриття
		Медичний заклад
		Збірний евакуаційний пункт
		Пункт зберігання та видачі засобів індивідуального захисту
		Місце можливого розташування шпиталю
		Пункт роздачі питної води
		Вуличний гучномовець
		Сигнальна сирена
		Напрямок руху пожежної машини до водозбору
		Шляхи евакуації

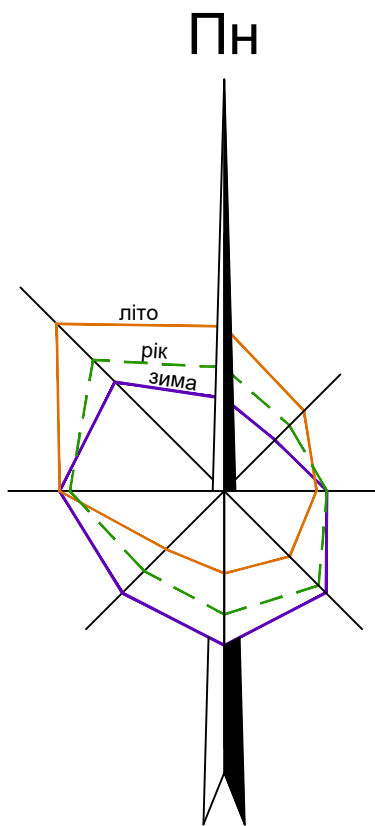

ПОПЕРЕЧНІ ПРОФІЛІ ВУЛИЦЬ
М 1:200

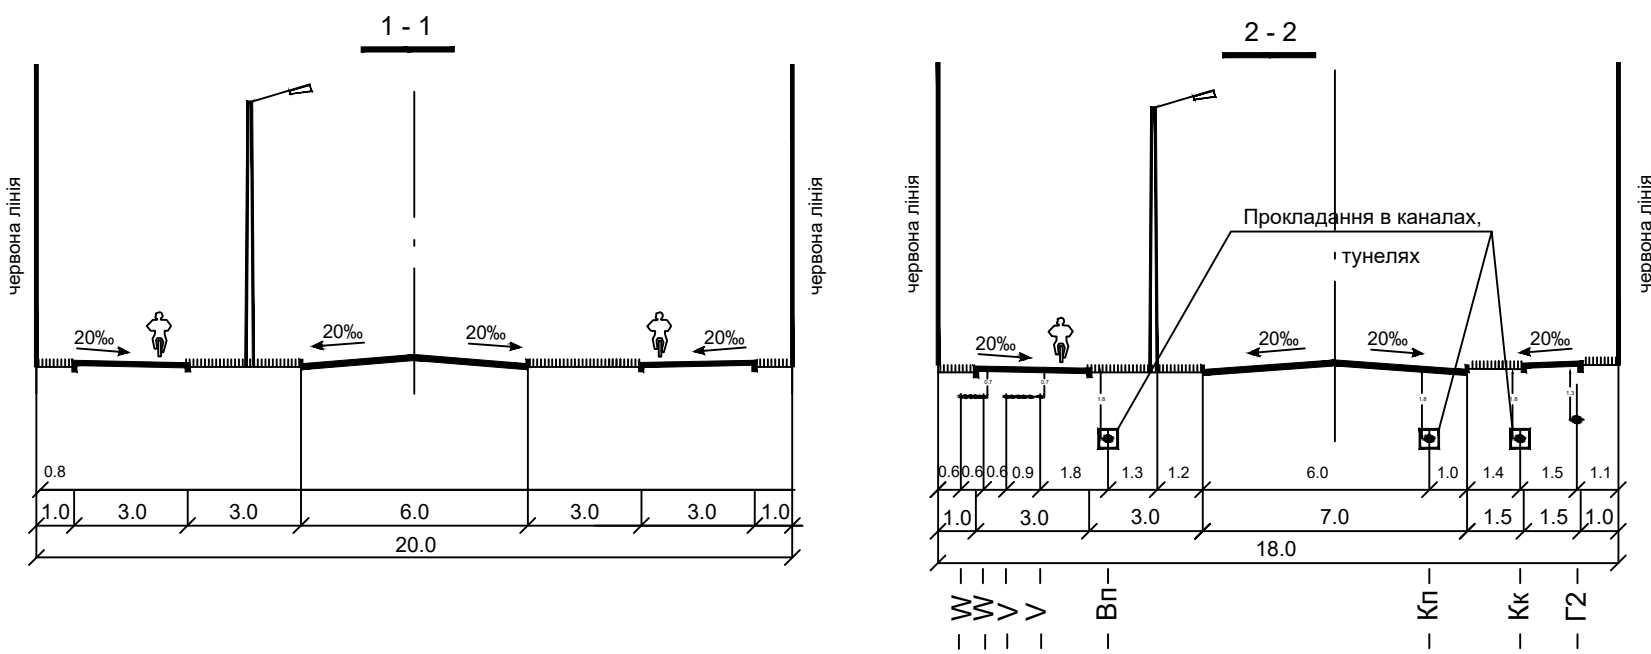

ДЕТАЛЬНИЙ ПЛАН ТЕРИТОРІЇ
паркового комплексу
в с.Тарасівка

Києво-Святошинського району Київської області
Схема інженерно-технічних заходів цивільного захисту

П Р И М І Т К И

- Креслення марки ГП розроблено на матеріалах інженерно-топографічного плану, виконаного ТОВ "ВВОСС" в 2020 році в М 1:500.
- Система висот - Балтійська, система координат - 1963 року, суцільні горизонталі проведено через 0.5 м.
- Для забезпечення пожежної безпеки території передбачається використання проектного пожежного депо в с. Тарасівка, що розташований якого передбачено поряд з територією проектування по вулиці Проектна 11 орієнтовно за 330 м.
- Медичне обслуговування передбачається в с. Тарасівка в амбулаторії ЗПСМ, що розташована по вул. Шевченка .
- Харчування під час НС передбачається в закладах громадського харчування, ідальнях закладу загальної середньої освіти та закладів дошкільної освіти с.Тарасівка.
- В разі необхідності проведення часткової евакуації передбачається використання ЗЕП на території існуючого закладу ЗЗСО І-ІІІ ступенів, що розміщений по провулку Патріотів, в с. Тарасівка (поряд з територією проектування).
- Територія проектування потрапляє в зону можливих сильних руйнувань від категорованого об'єкта.
- Територія проектування потрапляє в І зону впливу (2.5 км) можливого хімічного забруднення від можливої аварії із 60-ти тонною цистерною з хлором на магістральній залізниці.

Е К С П Л І К А Ц І Я


Пор. №	Назва об'єкта	Кільк.	Примітка
1	Футбольне поле	1	проект.
2	Канатний парк	2	проект.
3	Кафе з літньою терасою та дитячим майданчиком	1	проект.
4	Торговельний центр	1	проект.
5	Магазин товарів повсякденного вжитку	5	існ.
6	Магазин товарів повсякденного вжитку	2	проект.
7	Альтанка	3	проект.
8	Храм	1	існ.
9	Відкрита сцена зі співочим полем	1	проект.
10	Громадська вбиральня	1	проект.
11	КНС	1	існ.
12	ГРП	1	існ.
13	Гостьова стоянка легкових автомобілів	1	проект.
14	Майданчик контейнерів для сміття	1	проект.
15	Заклад дошкільної освіти	1	існ.
16	5-поверховий житловий будтнок	1	існ.
17	10-поверховий житловий будинок	1	існ.
18	Офісно-комунальне приміщення	1	існ.
19	Торговельний центр	1	проект.
20	Торговельно-розважальний центр	1	проект.
21	Адміністративно-офісна будівля	1	проект.
22	Скейт-парк	1	проект.
23	Роздягальні з душевидами та вбиральнями	1	проект.
24	Оглядовий майданчик	4	проект.
25	Залізнична платформа "Тарасівка"	1	існ.
26	Майданчик для забору води пожежних авто	1	проект.
27	Міст пішохідний	2	проект.

ОСНОВНІ ТЕХНІКО-ЕКОНОМІЧНІ ПОКАЗНИКИ

Пор. №	Назва показника	Од. виміру	За проектом
1	Площа території в межах проекту	га	6.30
	- площа території забудови	га	0.9286
	- площа території зелених насаджень загального користування	га	2.2785
	- площа території зелених насаджень обмеженого користування	га	0.8444
	- площа території зелених насаджень спеціального призначення	га	1.2003
	- площа території водних об'єктів	га	0.2328
	- площа території вулиць і доріг	га	0.8061
	- площа території комунальних об'єктів	га	0.0093

МАСШТАБ 1 : 1000

в 1 см - 10 м

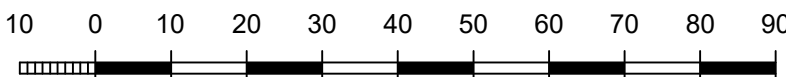

2 0 0 3 4 - І Т З					
Тарасівська сільська рада Києво-Святошинського району Київської області					
Зм.	Кільк.	Аркуш	Недок.	Підпис	Дата
					2020
ГАП	Ханенко				
ГП	Краснолуцька				
Детальний план території паркового комплексу в с. Тарасівка				Стадія	Аркуш
Схема інженерно-технічних заходів цивільного захисту				ДПТ	1
					1
ТОВ «УКРНПЦІВІЛЬБУД»					