


с. ТАРАСІВКА
ФАСТІВСЬКИЙ РАЙОН
КИЇВСЬКА ОБЛАСТЬ

ДЕТАЛЬНИЙ ПЛАН ТЕРИТОРІЇ НА ЗЕМЕЛЬНУ ДІЛЯНКУ ІЗ КАДАСТРОВИМ НОМЕРОМ 3222486601:01:012:5069 ПІД РОЗМІЩЕННЯ БУДІВЕЛЬ ДОРОЖНЬОГО СЕРВІСУ В МЕЖАХ БОЯРСЬКОЇ МІСЬКОЇ ТЕРИТОРІАЛЬНОЇ ГРОМАДИ ФАСТІВСЬКОГО РАЙОНУ КИЇВСЬКОЇ ОБЛАСТІ


ПРОЕКТНИЙ ПЛАН
ТА СХЕМА ПРОЕКТНИХ ОБМЕЖЕНЬ У ВИКОРИСТАННІ ЗЕМЕЛЬ

М 1:500

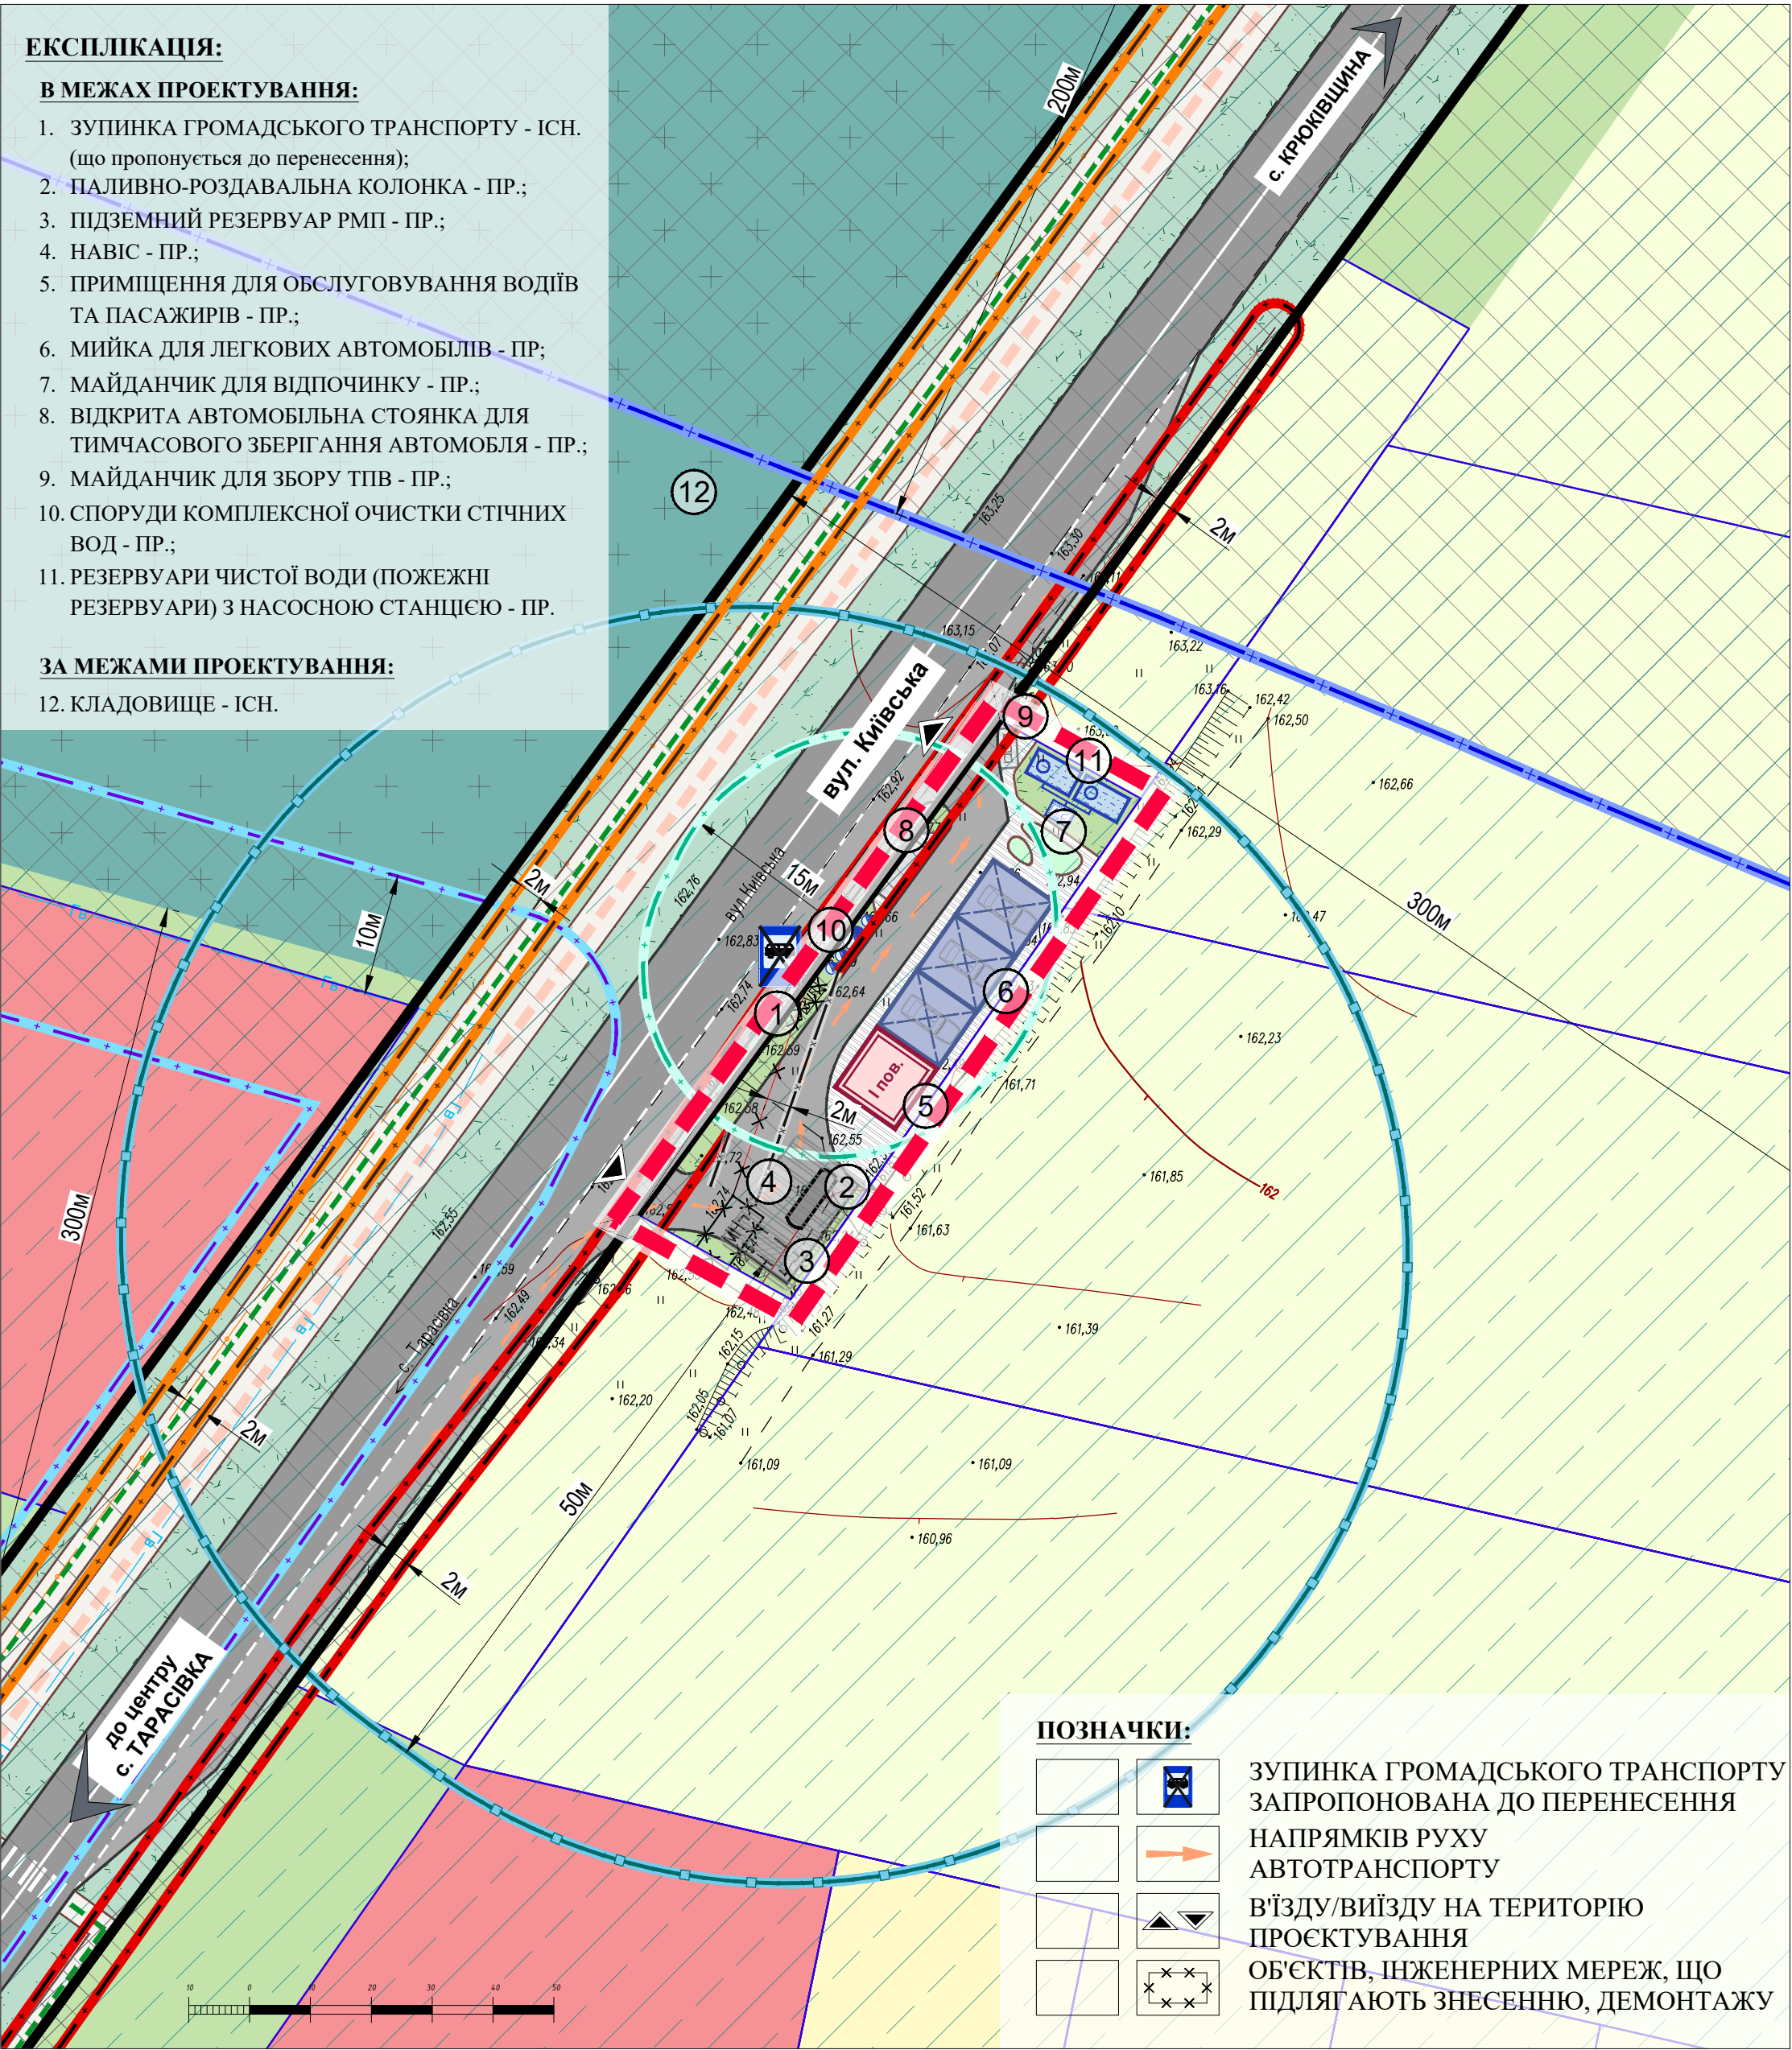

УМОВНІ ПОЗНАЧЕННЯ:

МЕЖІ:

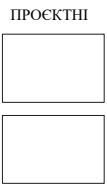


РОЗРОБКИ ДПТ

ЗЕМЛЕКОРИСТУВАННЯ

ТЕРИТОРІЇ В МЕЖАХ РОЗРОБКИ ДПТ:

20605.0 ТЕРИТОРІЇ ЗАКЛАДІВ З ОБСЛУГОВУВАННЯ АВТОТРАНСПОРТНИХ ЗАСОБІВ:

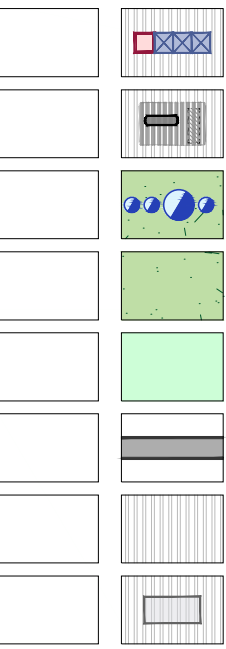

МИЙКИ ДЛЯ ЛЕГКОВИХ АВТОМОБІЛІВ З ПРИМІЩЕННЯМИ ДЛЯ ОБСЛУГОВУВАННЯ ВОДІЇВ ТА ПАСАЖИРІВ

АВТОЗАПРАВНОЇ СТАНЦІЇ

ІНЖЕНЕРНИХ СПОРУД

ЗЕЛЕНИХ НАСАДЖЕНЬ ОБМЕЖЕНОГО КОРИСТУВАННЯ


МАЙДАНЧИКУ ДЛЯ ВІДПОЧИНКУ

ПРОЇЗДІВ

МОЩЕННЯ

АВТОСТОЯНКИ

ПРИЛЕГЛІ ТЕРИТОРІЇ:

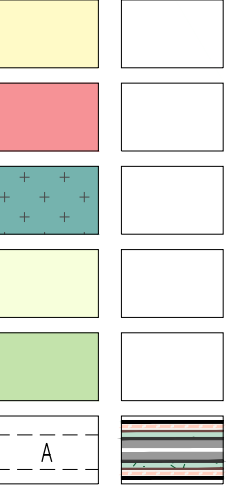

10102.0 ЖИТЛОВОЇ САДИБНОЇ ЗАБУДОВИ

10200.0 ГРОМАДСЬКОЇ ЗАБУДОВИ


20506.6 КЛАДОВИЩ ТА КРЕМАТОРІЇВ

30100.0 ПІД РІЛЛЕЮ ТА ПЕРЕЛОГАМИ (для ведення особистого селянського господарства)

40300.0 ОЗЕЛЕНЕНІ ТЕРИТОРІЇ

20606.0 ТЕРИТОРІЇ ВУЛИЦЬ ТА ДОРІГ

ІНЖЕНЕРНІ МЕРЕЖІ:

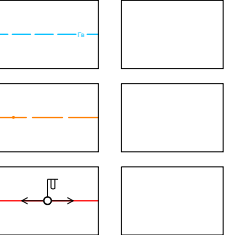

ГАЗОПРОВОДІВ ВИСОКОГО ТА СЕРЕДНЬОГО ТИСКУ

КАБЕЛІВ ЗВ'ЯЗКУ

ПОВІТРЯНИХ ЛЕП 0.4 кВ


ПЛАНУВАЛЬНІ ОБМЕЖЕННЯ:

Клас 1



06.01.0 ЧЕРВОНІ ЛІНІЇ

Клас 2

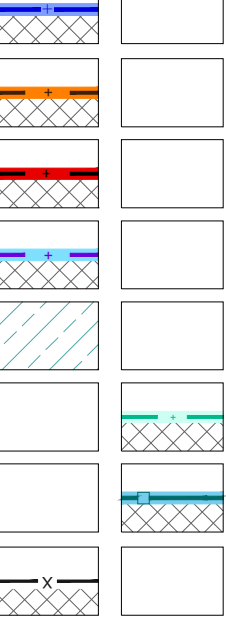

01.03 ОХОРОННА ЗОНА НАВКОЛО (УЗДОВЖ) ОБ'ЄКТА ТРАНСПОРТУ (магістрального газопроводу)

01.04 ОХОРОННА ЗОНА НАВКОЛО (УЗДОВЖ) ОБ'ЄКТА ЕЛЕКТРОЗВ'ЯЗКУ (кабелі зв'язку)

01.05 ОХОРОННА ЗОНА НАВКОЛО (УЗДОВЖ) ОБ'ЄКТА ЕНЕРГЕТИЧНОЇ СИСТЕМИ (повітряних ЛЕП 0.4 кВ)


01.08 ОХОРОННА ЗОНА НАВКОЛО ІНЖЕНЕРНИХ КОМУНІКАЦІЙ (газопроводів високого тиску)

03.01 САНІТАРНО-ЗАХИСНА ЗОНА НАВКОЛО ОБ'ЄКТА (кладовище)

03.01 САНІТАРНО-ЗАХИСНА ЗОНА НАВКОЛО ОБ'ЄКТА (очисних споруд)

03.02 САНІТАРНА ВІДСТАНЬ (РОЗРИВ) ВІД ОБ'ЄКТА (автозаправний комплекс)

ПЛАН ОБМЕЖЕННЯ ВІД ІНЖЕНЕРНОЇ МЕРЕЖІ, ЩО ПРОПОНУЄТЬСЯ ДО ПЕРЕНЕСЕННЯ АБО ДЕМОНТАЖУ

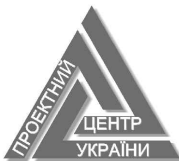

ТОВ "ПРОЕКТНИЙ
ЦЕНТР УКРАЇНИ"