



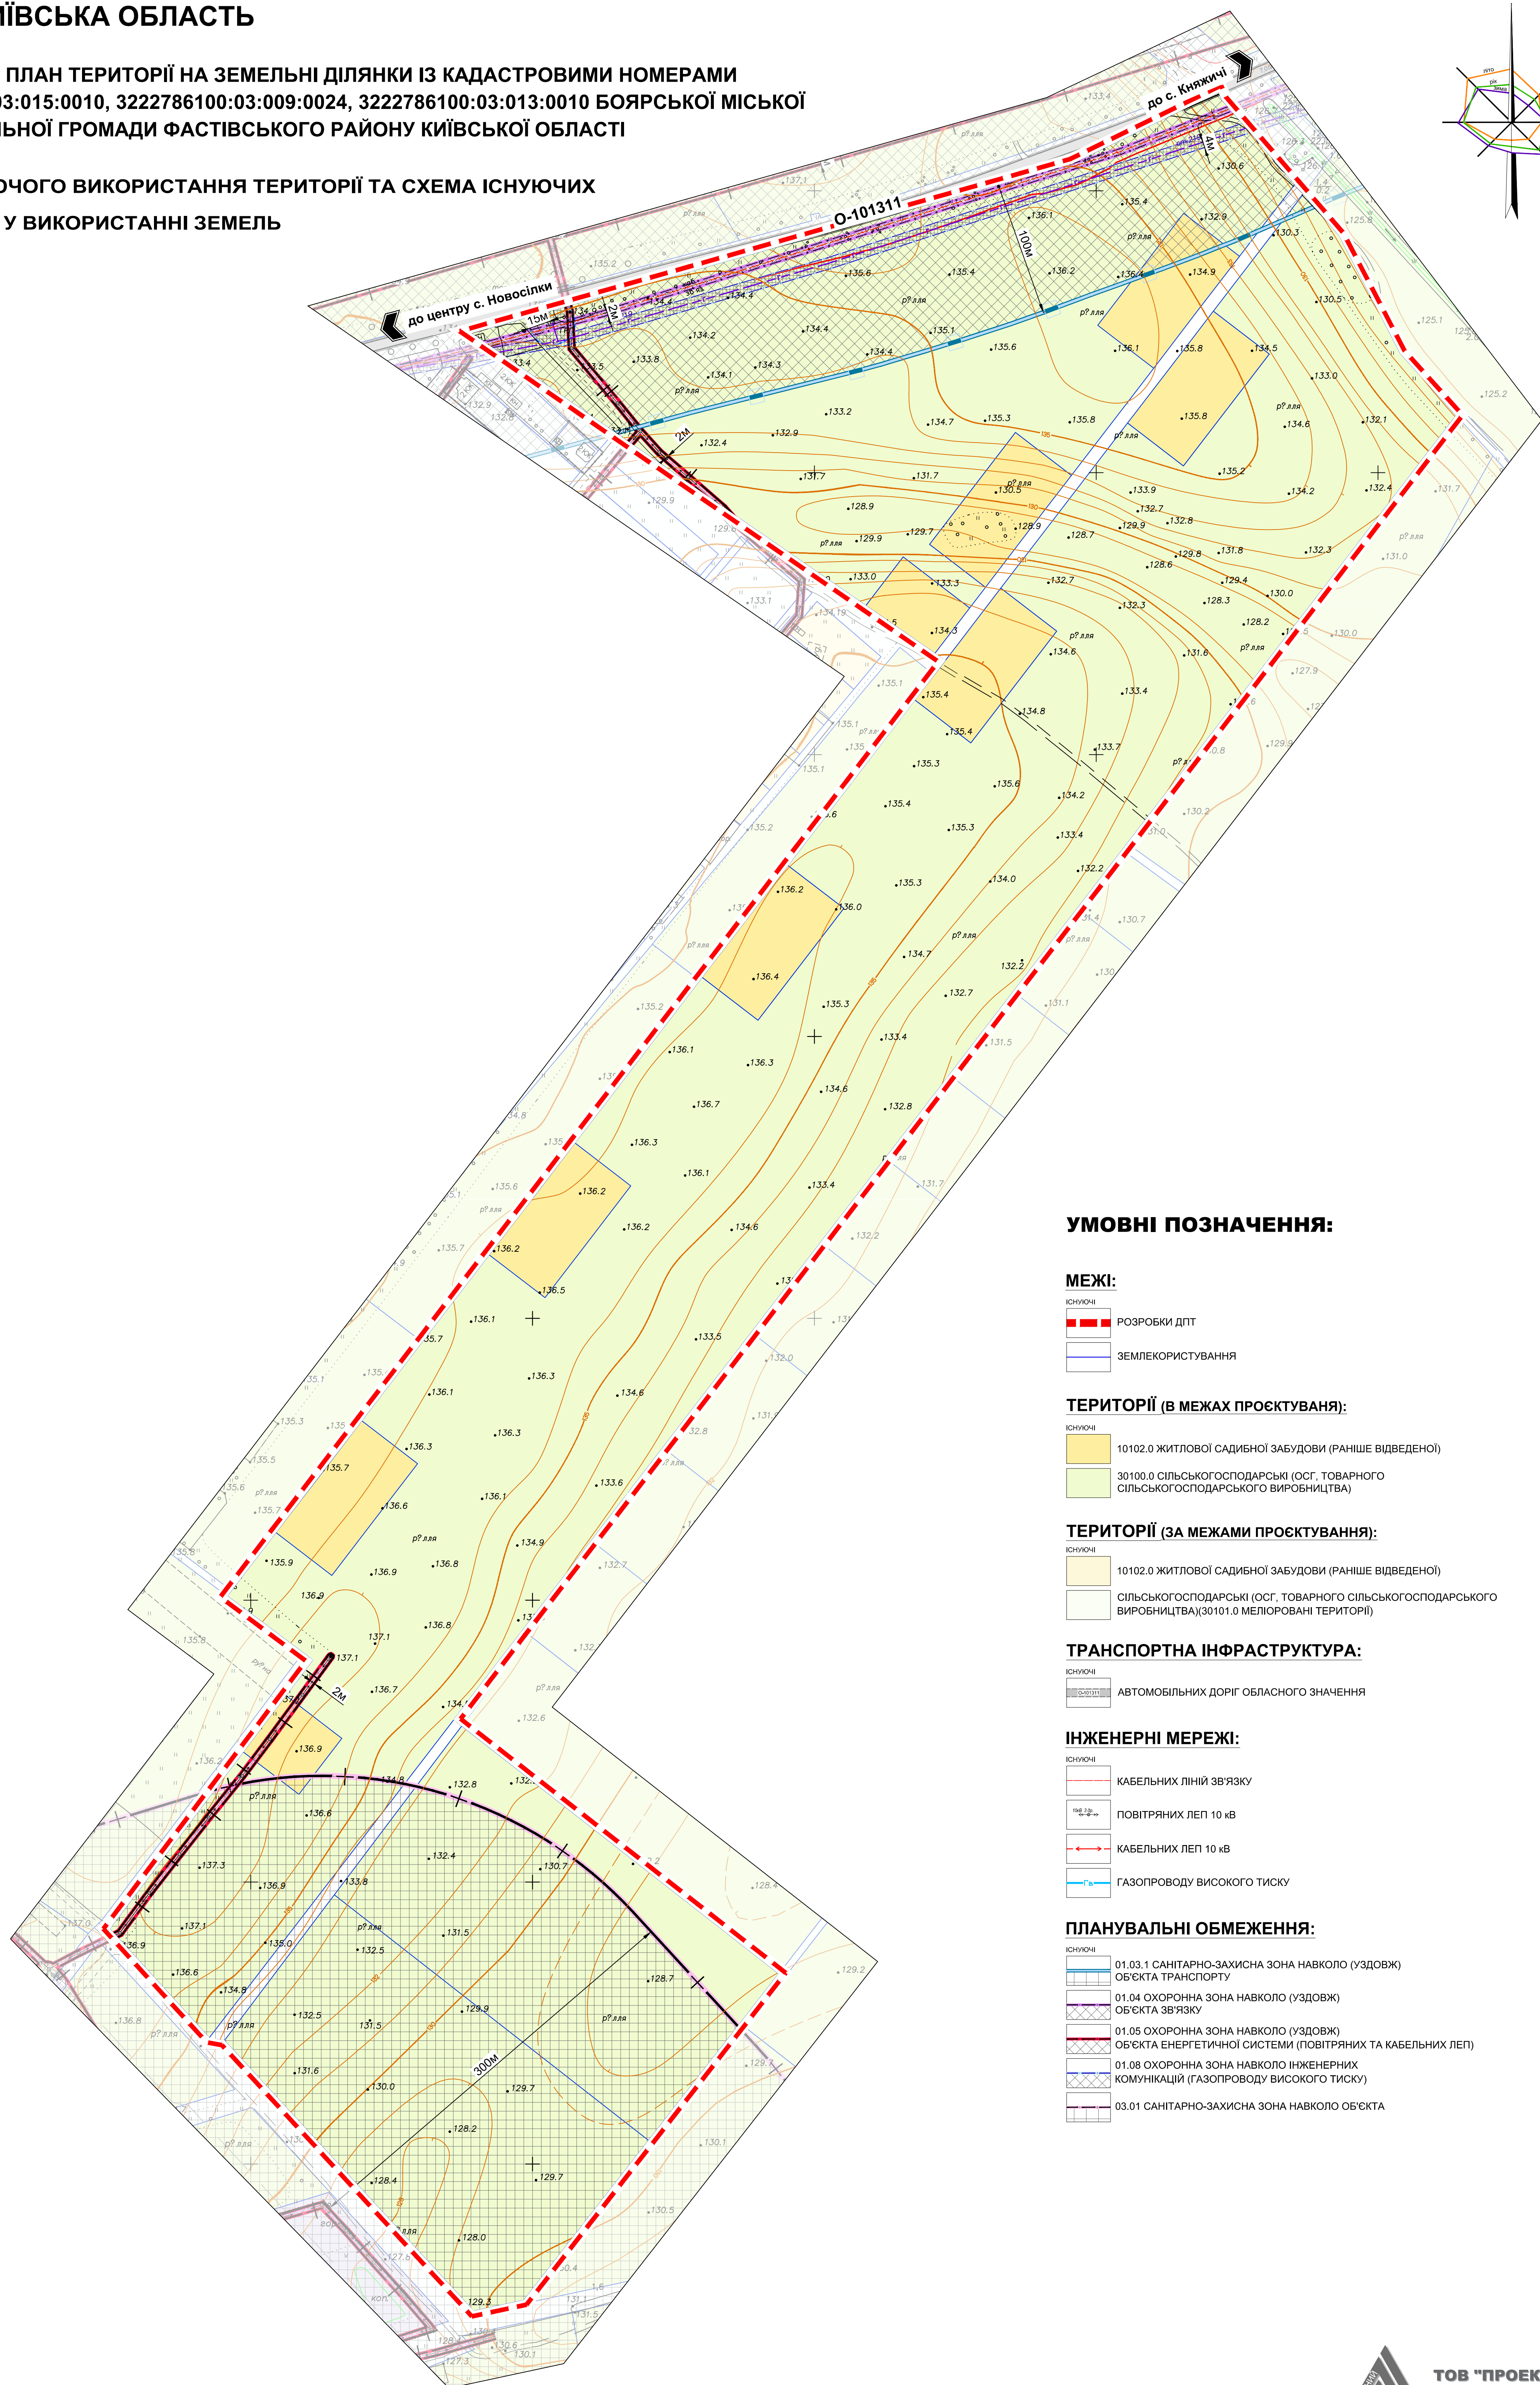

M 1:2000

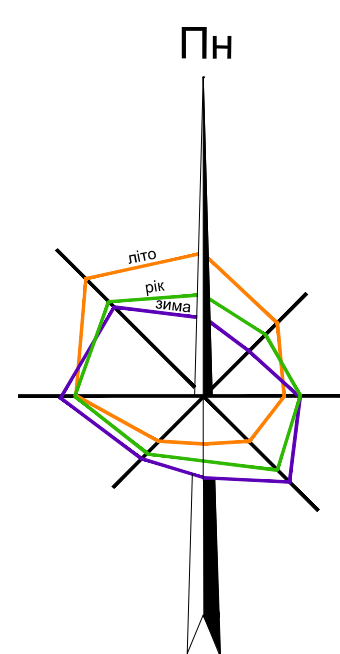

УМОВНІ ПОЗНАЧЕННЯ:

МЕЖИ:

ИСКЛЮЧИ

РОЗРОБКИ ДПТ

 ЗЕМЛЕКОРИСТУВАННЯ

ТЕРИТОРІЇ (В МЕЖАХ ПРОЄКТУВАННЯ):

ІСНУЮЧІ

10102.0 ЖИТЛОВОЇ САДИБНОЇ ЗАБУДОВИ (РАНІШЕ ВІДВЕДЕНОЇ)

30100.0 СІЛЬСЬКОГОСПОДАРСЬКІ (ОСГ, ТОВАРНОГО СІЛЬСЬКОГОСПОДАРСЬКОГО ВИРОБНИЦТВА)

ТЕРИТОРІЇ (ЗА МЕЖАМИ ПРОЄКТУВАННЯ):

ИСКУЮЧИ

10102.0 ЖИТЛОВОЇ САДИБНОЇ ЗАБУДОВИ (РАНІШЕ ВІДВЕДЕНОЇ)

СІЛЬСЬКОГОСПОДАРСЬКІ (ОСГ, ТОВАРНОГО СІЛЬСЬКОГОСПОДАРСЬКОГО
ВИРОБНИЦТВА)(30101.0 МЕЛІОРОВАНІ ТЕРИТОРІЇ)

ТРАНСПОРТНА ИНФРАСТРУКТУРА:

ІСНУЮЧІ

Q-101311 АВТОМОБІЛЬНИХ ДОРІГ ОБЛАСНОГО ЗНАЧЕННЯ

ІНЖЕНЕРНІ МЕРЕЖІ:

ІСНУЮЧІ

КАБЕЛЬНИХ ЛІНІЙ ЗВ'ЯЗКУ

ПОВІТРЯНИХ ПЕД 10 кВ

КАБЕЛЬНЫЙ ВЕР 10-В

ПЛАНУВАЛЬНІ ОБМЕЖЕННЯ:

ICHYKON

01.03.1 САНІТАРНО-ЗАХИСНА ЗОНА НАВКОЛО (УЗДОВЖ)

01.01	ОХОВОЩНА ЗОНА НАВКООД (УЗЛОВИ)
-------	--------------------------------

01.04 ОХОРОННА ЗОНА НАВКОЛО (УЗДОВЖ)
ОБ'ЄКТА ЗВ'ЯЗКУ

01.05 ОХОРОННА ЗОНА НАВКОЛО (УЗДОВЖ)

01.08. ОХОВОННА ЗОНА НАВКОЛО ІНЖЕНЕРНИХ

МІНІСТЕРСТВО ЕНЕРГІЇ УКРАЇНИ
КОМУНІКАЦІЙ (ГАЗОПРОВОДУ ВИСОКОГО ТИСКУ)