


ДЕТАЛЬНИЙ ПЛАН ТЕРИТОРІЇ
між лісовим масивом та вулицею Ясна в селі Тарасівка
Боярської міської територіальної громади Фастівського району Київської області

ПЛАН ОБМЕЖЕНЬ У ВИКОРИСТАННІ ЗЕМЕЛЬ,
відомості про які підлягають внесенню до Державного земельного кадастру на підставі розробленої містобудівної документації

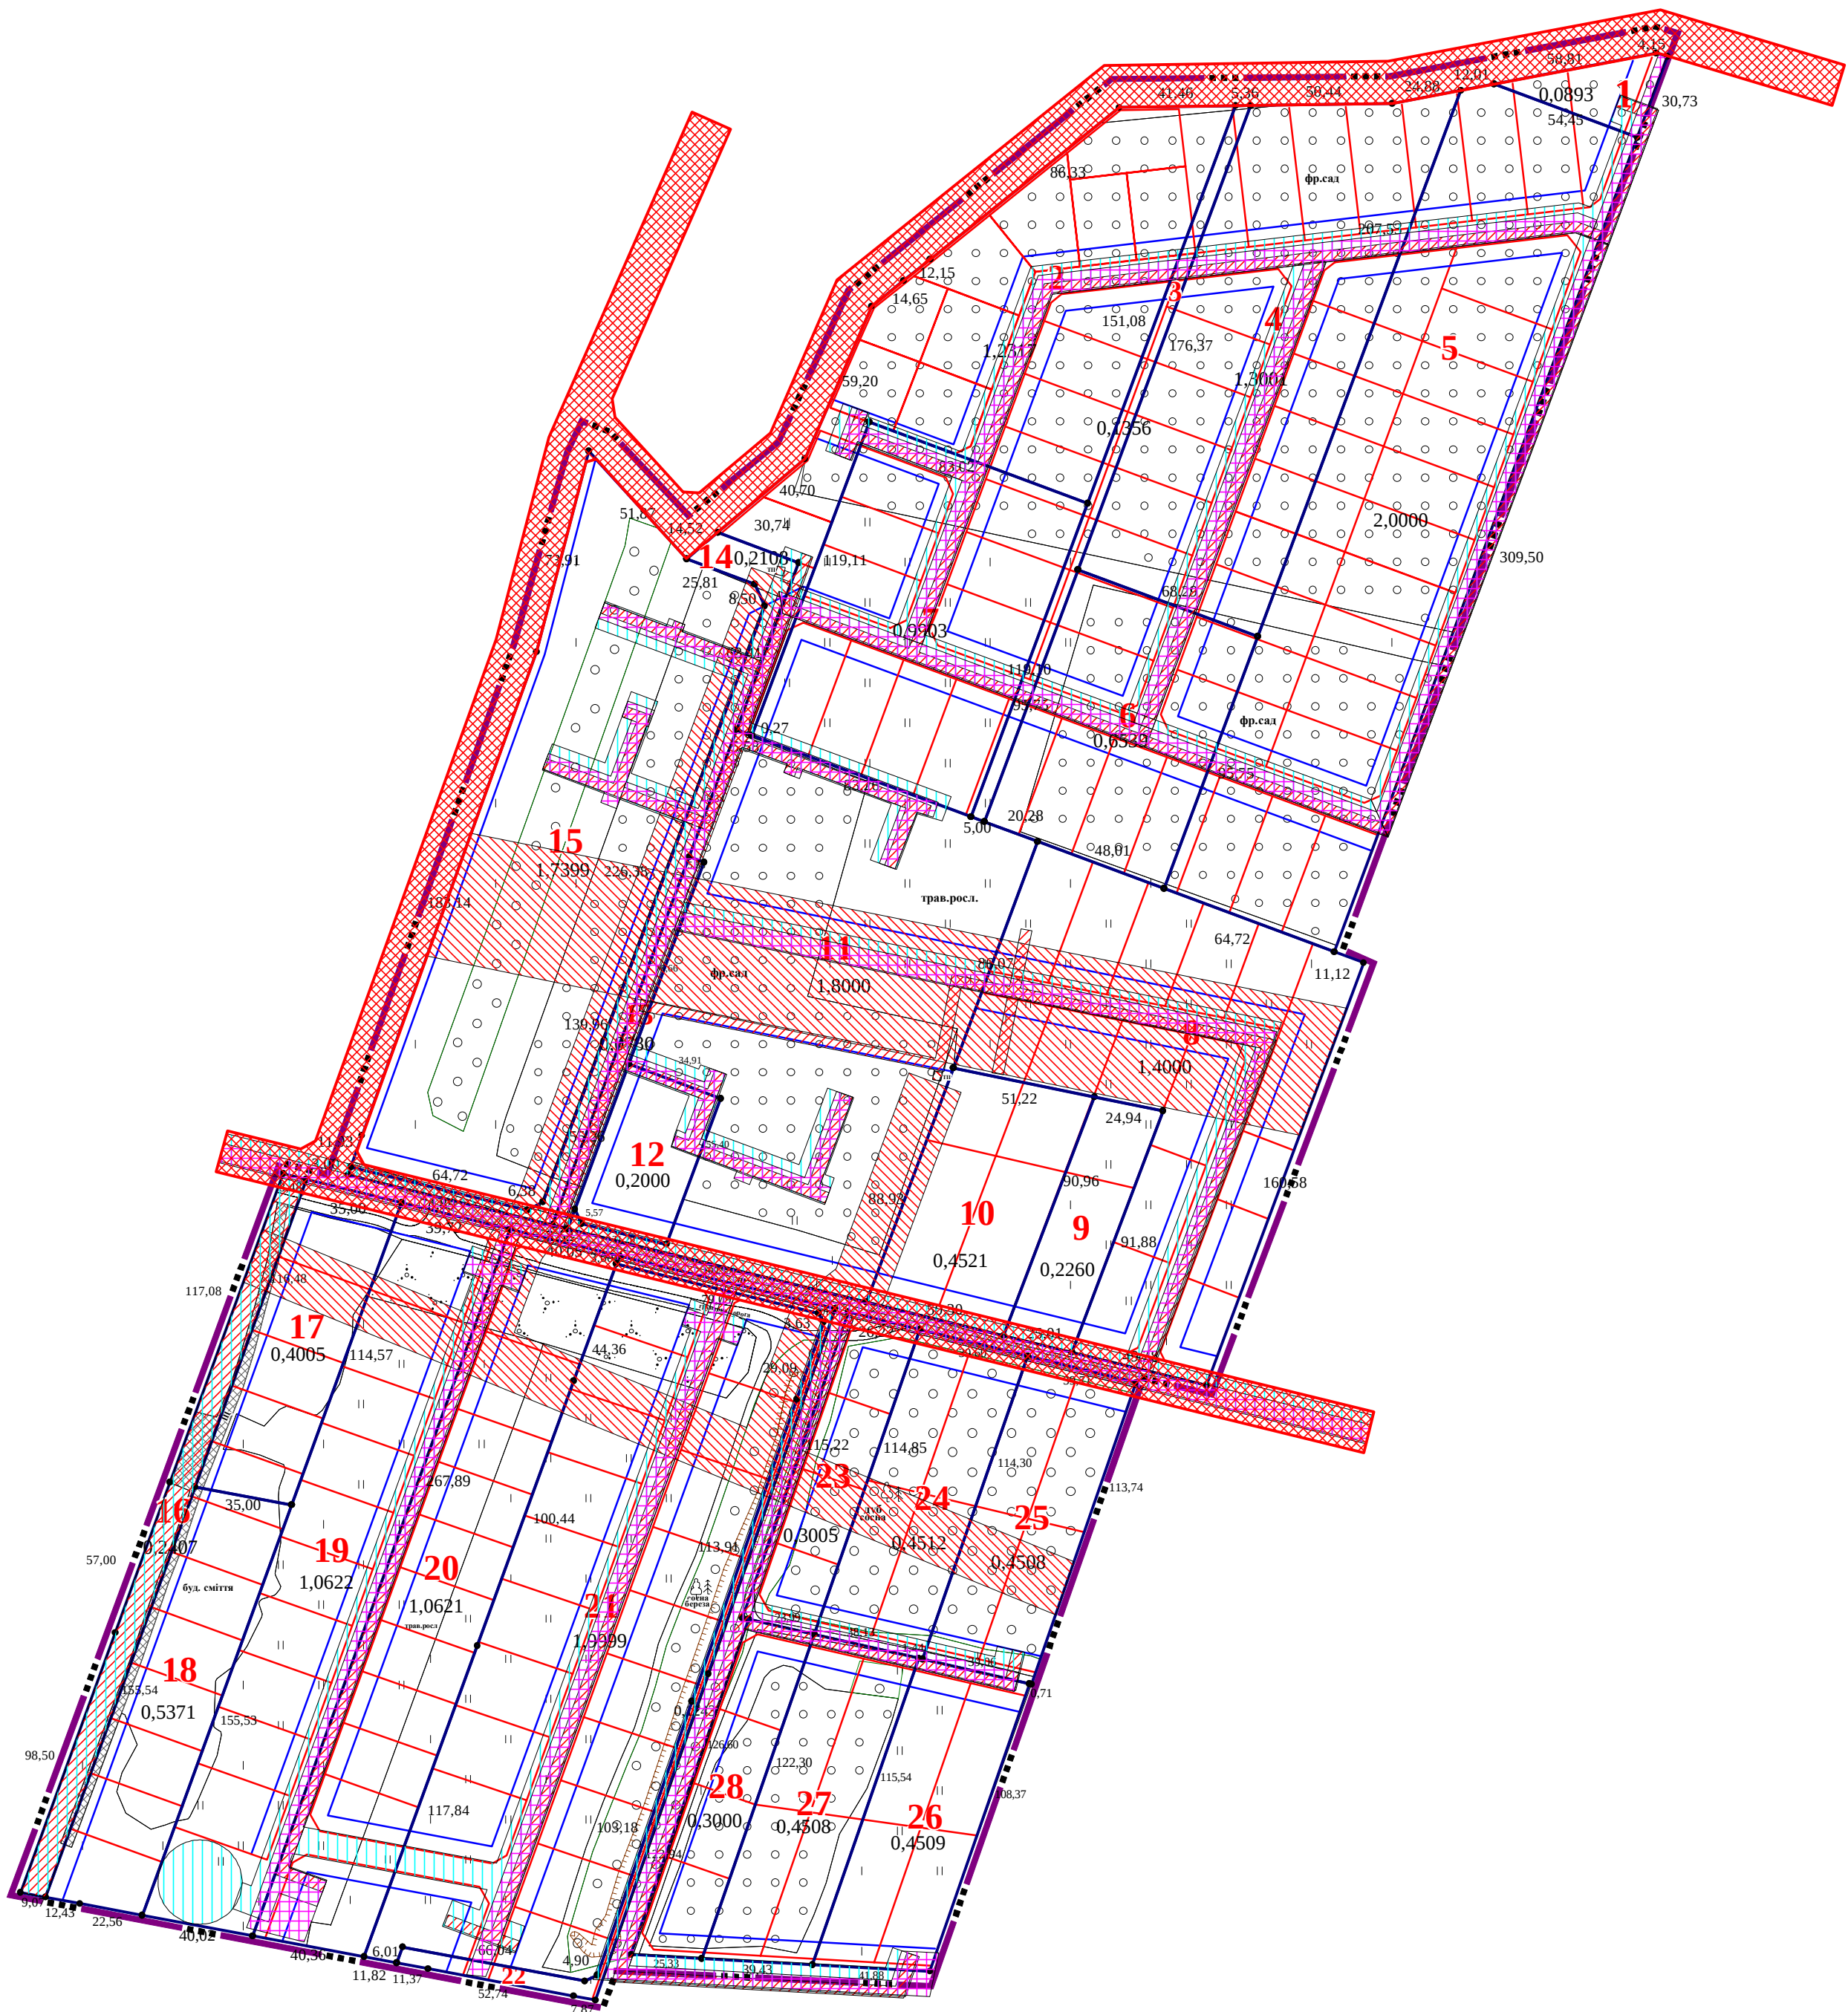

Каталоги координат планувалих зон обмежень зазначені в пояснювальній записці до даного проєкту

УМОВНІ ПОЗНАЧЕННЯ

- існуюча межа кадастрової ділянки
- проектна межа кадастрової ділянки
- лінії регулювання забудови
- межа розроблення детального плану території
- охоронна зона навколо (уздовж) об'єкта енергетичної системи (високої напруги)
- охоронна зона навколо (уздовж) об'єкта енергетичної системи (низької напруги)
- охоронна зона навколо інженерних комунікацій (водопровід)
- охоронна зона навколо інженерних комунікацій (дощова та побутова каналізація)
- Зона регулювання забудови (червоні лінії)

ПРИМІТКИ:

- Креслення розроблено за матеріалами топографічного знімання, виконаного у 2024 р.
- Система координат - УСК 2000, система висот - Балтійська.
- Суцільні горизонталі проведені через 0,5 м.

МАСШТАБ 1:2000
в 1 см - 20 м

									02-12/24-ДПТ
									Боярська міська рада
									Фастівського району Київської області
Зм.	Кільк.	Аркуш.	Назок.	Підпис	Дата				
					2024	Детальний план території між лісовим масивом та вулицею Ясна в селі Тарасівка Боярської міської територіальної громади Фастівського району Київської області	Стадія	Аркуш	Аркушів
ГАП	Маркіна						ДПТ	3	3
Розробив	Сулима					План обмежень у використанні земель відомості про які підлягають внесенню до ДЗК на підставі розробленої містобудівної документації	ТОВ "ІНДІА КИЇВ ПРОЕКТ"		