


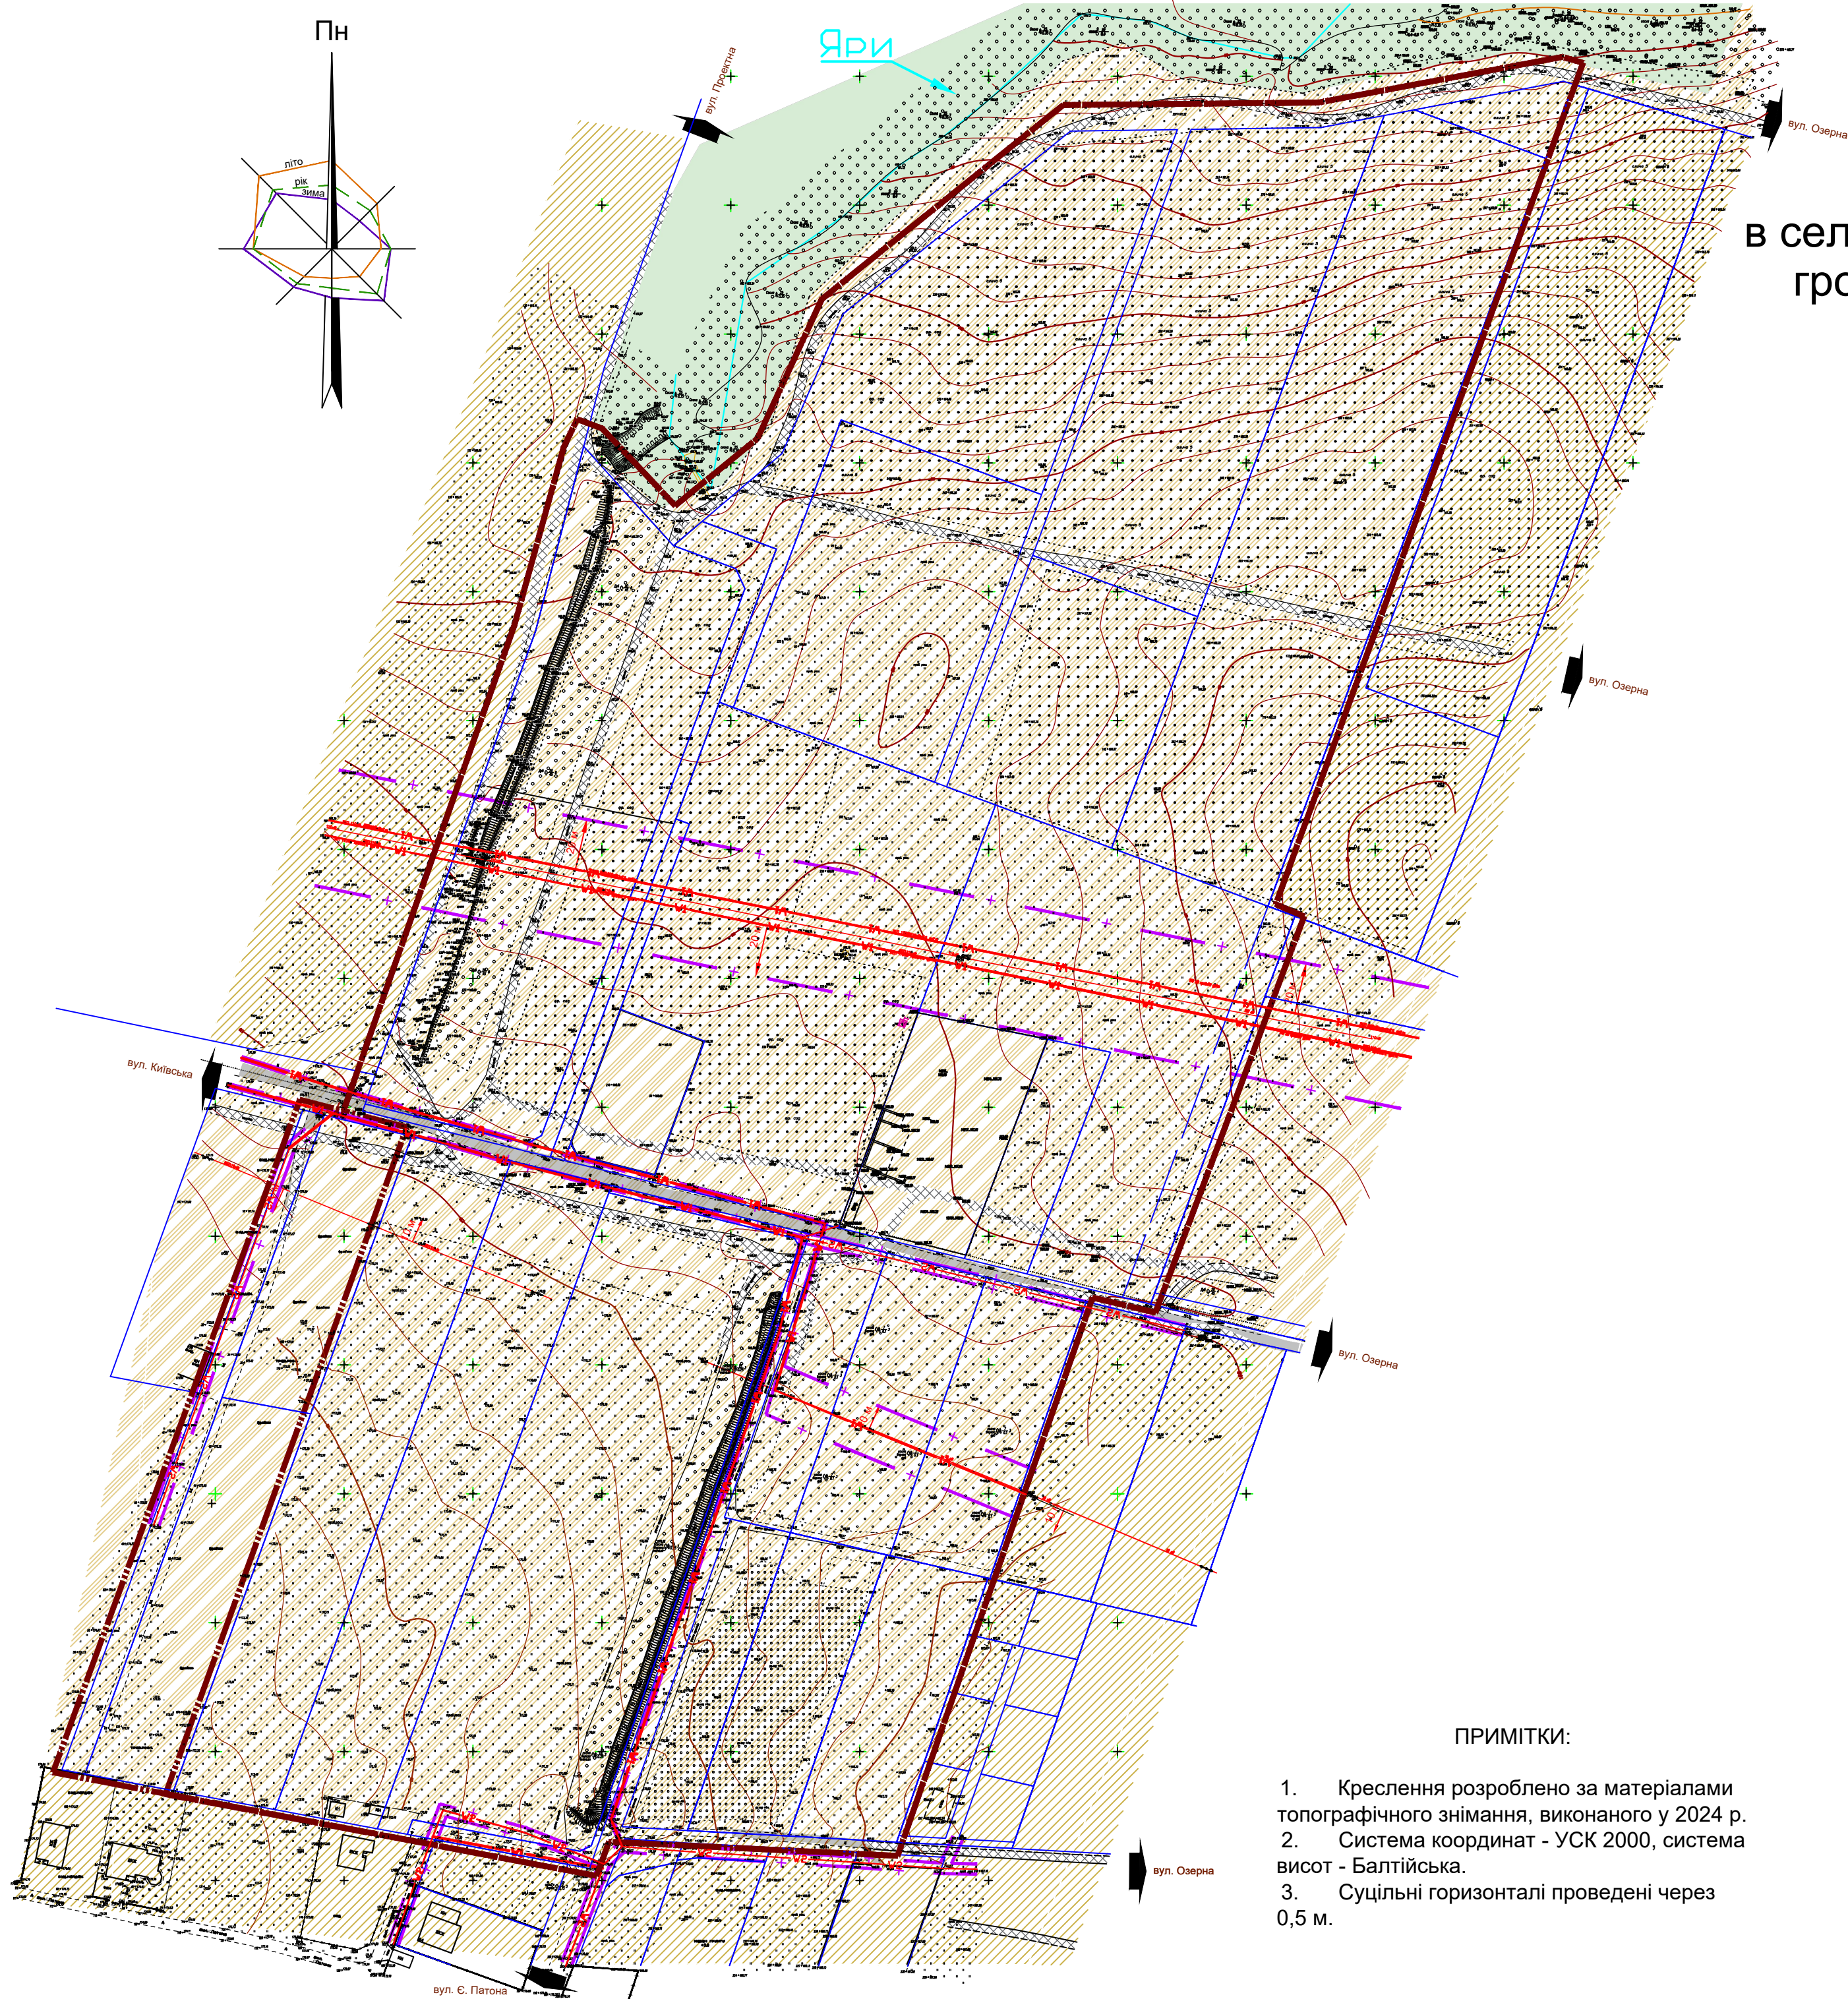

ДЕТАЛЬНИЙ ПЛАН ТЕРИТОРІЇ


між лісовим масивом та вулицею Ясна
в селі Тарасівка Боярської міської територіальної
громади Фастівського району Київської області

Схема сучасного використання території
та схема існуючих обмежень у використанні земель

УМОВНІ ПОЗНАЧЕННЯ

Існуючі	Проектні	Назва
		Територія садибної житлової забудови (10102.0)
		Територія сільськогосподарського признач. (території під ріллею та перелогами 30100.0)
		Вулиця, дорога з твердим покриттям (території вулиць та доріг 20606.0)
		Дорога з ґрунтовим покриттям (території вулиць та доріг 20606.0)
		Територія зелених насаджень загального користування (40301.0)
		Межа проектування
		Межа кадастрової ділянки
		Охоронна зона навколо (уздовж) об'єкта енергетичної мережі (01.05)
		Повітряні лінії електропередач 10 кВ та 110 кВ

МАСШТАБ 1 : 2000
в 1 см - 20 м

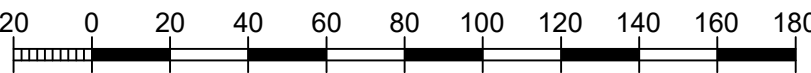

ПРИМІТКИ:

- Креслення розроблено за матеріалами топографічного знімання, виконаного у 2024 р.
- Система координат - УСК 2000, система висот - Балтійська.
- Суцільні горизонталі проведені через 0,5 м.

						02 - 12 / 24 - ДПТ			
						Боярська міська рада Фастівського району Київської області			
Зм.	Кільк.	Аркуш	Недок.	Підпис	Дата	Детальний план території між лісовим масивом та вулицею Ясна в селі Тарасівка Боярської міської територіальної громади Фастівського району Київської області	Стадія	Аркуш	Аркушів
					2024		ДПТ	2	1
ГАП	Маркіна					Схема сучасного використання території та схема існуючих обмежень у використанні земель	ТОВ "НДПІ КИЇВ ПРОЕКТ"		
Перевірив	Маркіна								
Розробив	Ткаченко								

Інв. № оригін.	Підпис і дата	Взам. інв. №