

ДЕТАЛЬНИЙ ПЛАН ТЕРИТОРІЇ

між вулицями Шевченка, Сіверська та Леоніда Бикова
в селі Тарасівка Боярської міської територіальної громади
Фастівського району Київської області


ПЛАН СУЧАСНОГО ВИКОРИСТАННЯ
земель за формою власності із зазначенням категорій та виду
цільового призначення,
з урахуванням наявних обмежень та обтяжень

ЕКСПЛІКАЦІЯ

Пор. №	Назва об'єкта	Кільк.	Примітка
1	Газорозподільчий пункт	2	існ.
2	Трансформаторна підстанція	2	існ.

УМОВНІ ПОЗНАЧЕННЯ


Існуючий стан	Межі територій
	Кадастрова межа земельної ділянки
	Межа розроблення детального плану території
	Поворотні точки земельної ділянки
	Довжина лінії
	Для ведення особистого селянського господарства (01.03)
	Для ведення підсобного сільського господарства (01.04)
	Для іншого сільськогосподарського призначення (01.13)
	Для будівництва та обслуговування будівель торгівлі (03.07)
	Прибережна захисна смуга вздовж річки, навколо водойм та на островах (05.02)
	Охоронна зона навколо (вздовж) об'єкта енергетичної системи (01.05)
	Охоронна зона навколо інженерних комунікацій (01.08)

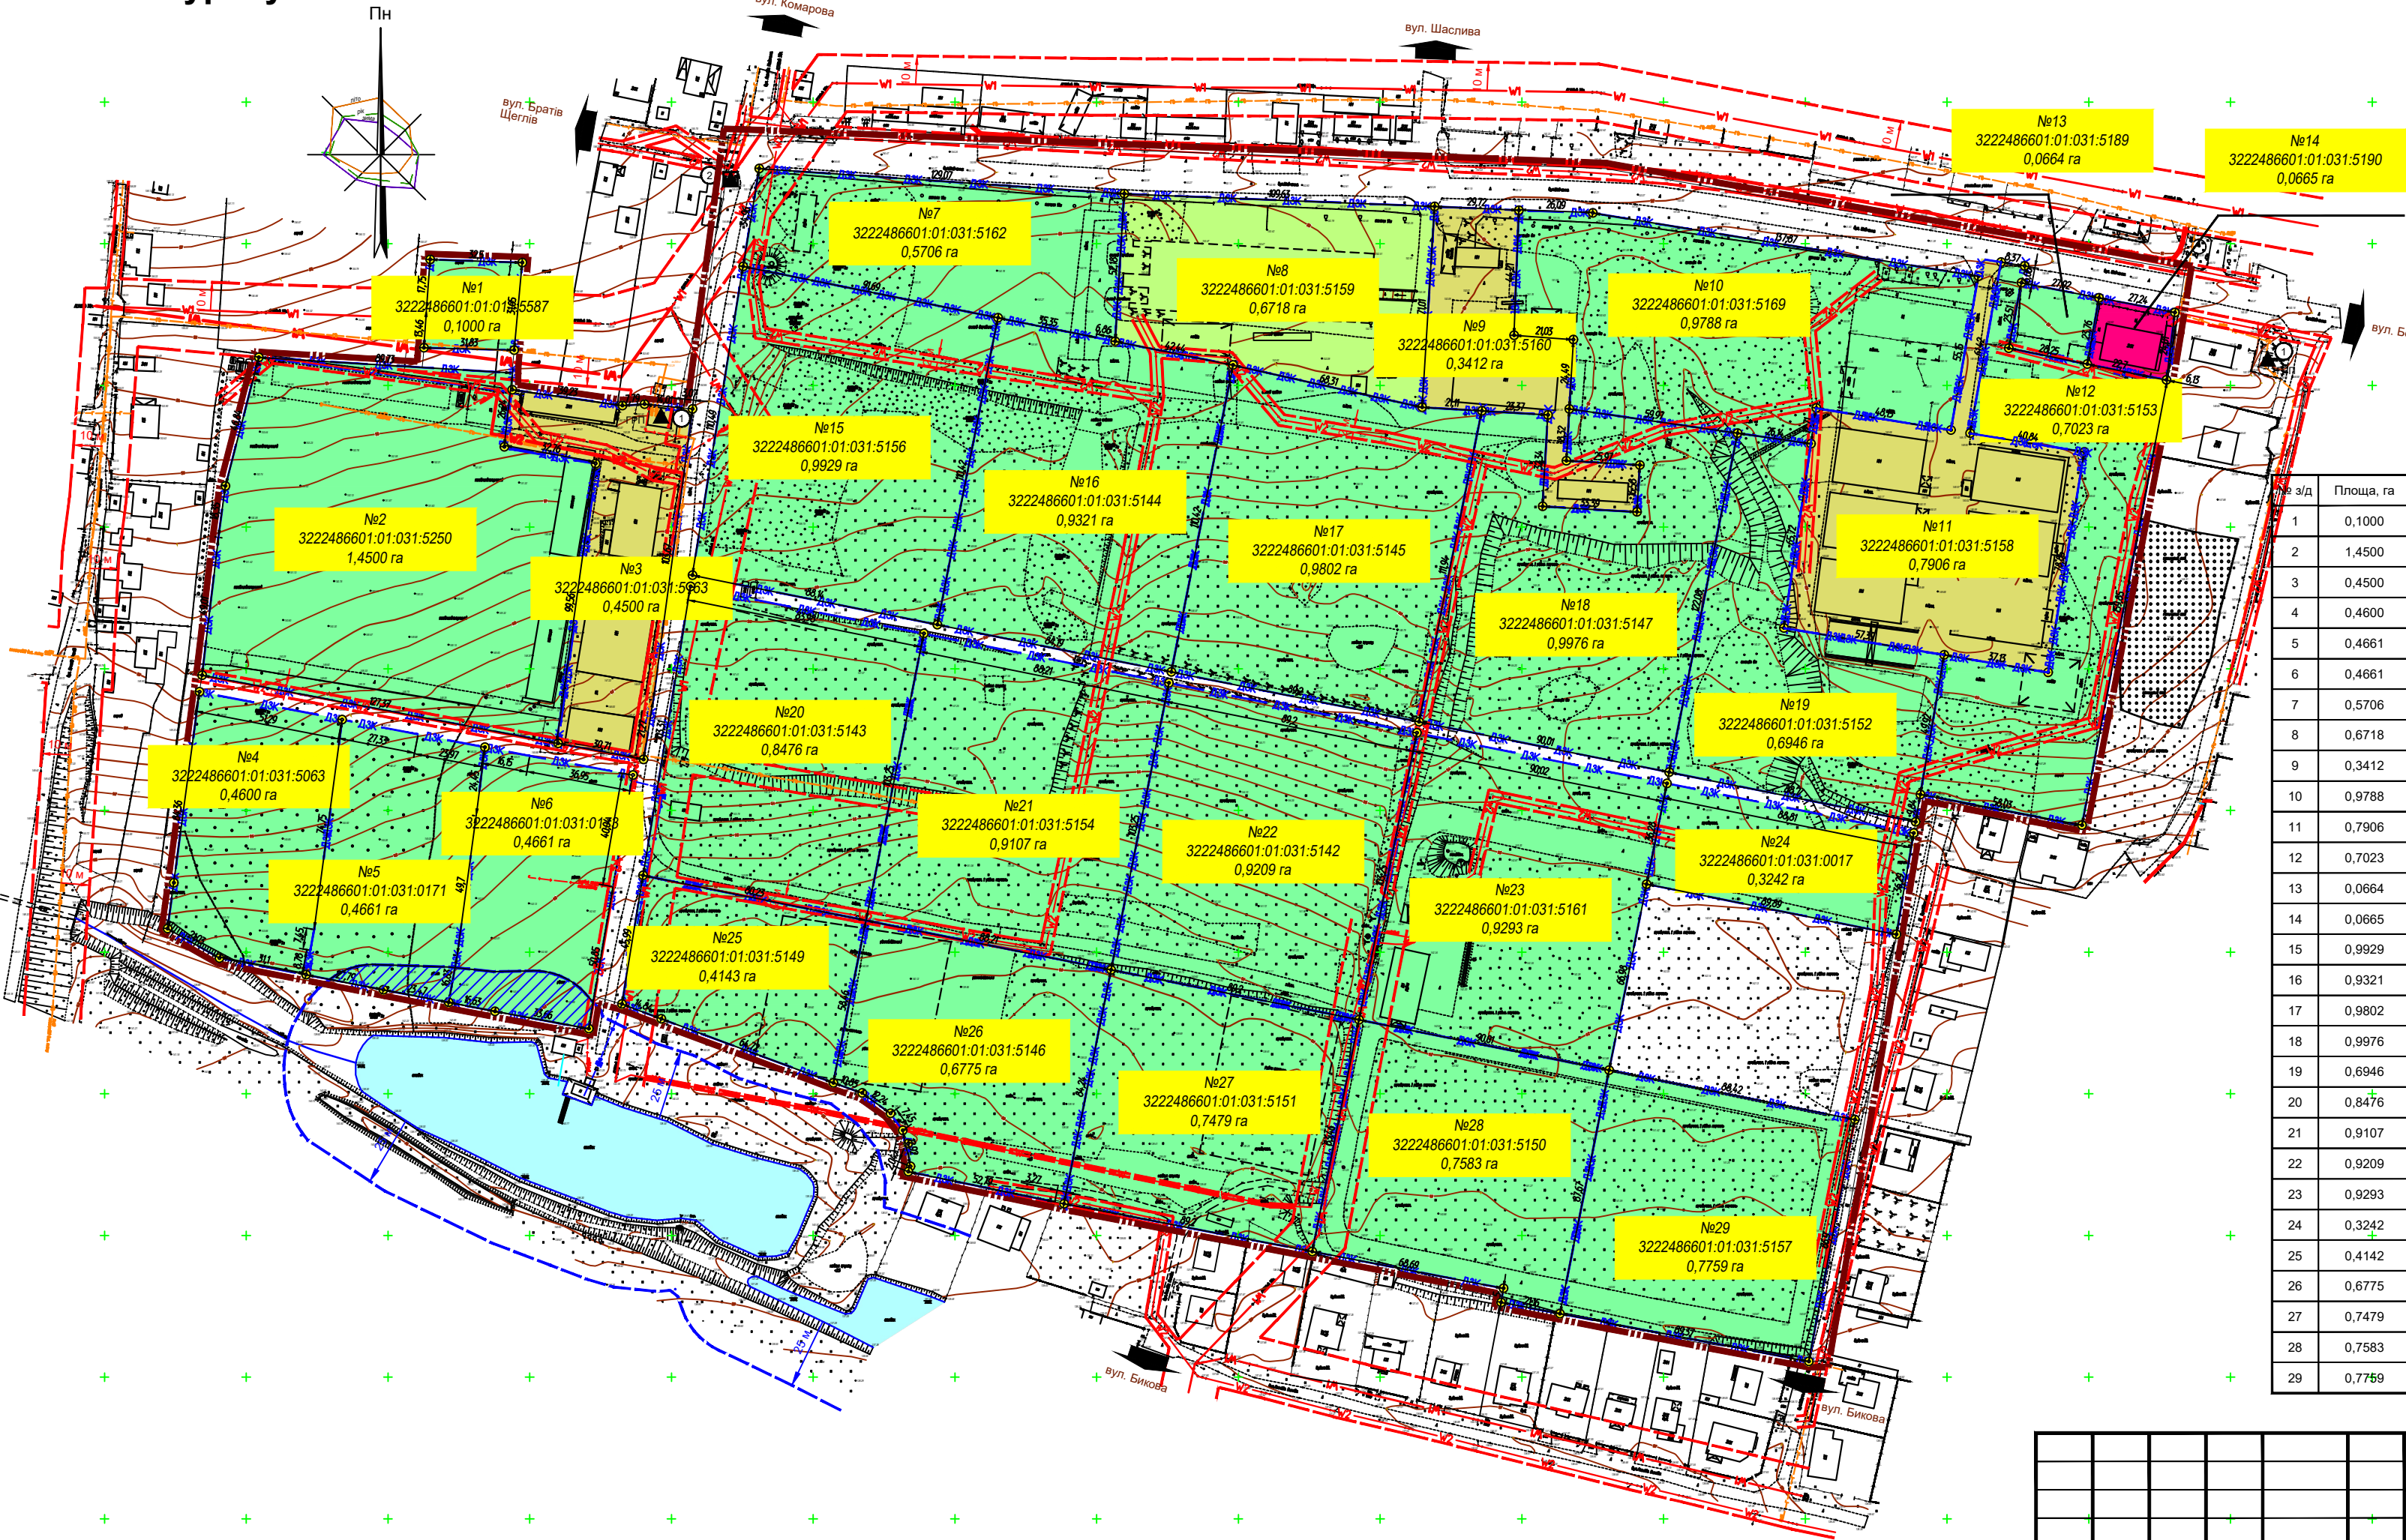

№ з/д	Площа, га	Форма власності	Категорія земель за основним цільовим призначенням	Цільове призначення земельної ділянки	Код ЦЗ	Обмеження та обтяження земельної ділянки
1	0,1000	Приватна власність	Землі сільськогосподарського призначення (100)	Для ведення особистого селянського господарства	01.03	Охоронна зона навколо (вздовж) об'єкта енергетичної системи (01.05)
2	1,4500	Приватна власність	Землі сільськогосподарського призначення (100)	Для ведення особистого селянського господарства	01.03	Охоронна зона навколо (вздовж) об'єкта енергетичної системи (01.05)
3	0,4500	Комунальна власність	Землі сільськогосподарського призначення (100)	Для ведення підсобного сільського господарства	01.04	Охоронна зона навколо (вздовж) об'єкта енергетичної системи (01.05)
4	0,4600	Приватна власність	Землі сільськогосподарського призначення (100)	Для ведення особистого селянського господарства	01.03	Охоронна зона навколо (вздовж) об'єкта енергетичної системи (01.05)
5	0,4661	Приватна власність	Землі сільськогосподарського призначення (100)	Для ведення особистого селянського господарства	01.03	Прибережна захисна смуга вздовж річки, навколо водойм та на островах (код - 05.02)
6	0,4661	Приватна власність	Землі сільськогосподарського призначення (100)	Для ведення особистого селянського господарства	01.03	Охоронна зона навколо (вздовж) об'єкта енергетичної системи (01.05)
7	0,5706	Приватна власність	Землі сільськогосподарського призначення (100)	Для ведення особистого селянського господарства	01.03	Охоронна зона навколо (вздовж) об'єкта енергетичної системи (01.05)
8	0,6718	Комунальна власність	Землі сільськогосподарського призначення (100)	Для іншого сільськогосподарського призначення	01.13	Охоронна зона навколо (вздовж) об'єкта енергетичної системи (01.05)
9	0,3412	Комунальна власність	Землі сільськогосподарського призначення (100)	Для ведення підсобного сільського господарства	01.04	Охоронна зона навколо (вздовж) об'єкта енергетичної системи (01.05)
10	0,9788	Приватна власність	Землі сільськогосподарського призначення (100)	Для ведення особистого селянського господарства	01.03	Охоронна зона навколо (вздовж) об'єкта енергетичної системи (01.05)
11	0,7906	Комунальна власність	Землі сільськогосподарського призначення (100)	Для ведення підсобного сільського господарства	01.04	Охоронна зона навколо (вздовж) об'єкта енергетичної системи (01.05)
12	0,7023	Приватна власність	Землі сільськогосподарського призначення (100)	Для ведення особистого селянського господарства	01.03	Охоронна зона навколо (вздовж) об'єкта енергетичної системи (01.05)
13	0,0664	Приватна власність	Землі сільськогосподарського призначення (100)	Для ведення особистого селянського господарства	01.03	Охоронна зона навколо (вздовж) об'єкта енергетичної системи (01.05)
14	0,0665	Приватна власність	Землі житлової та громадської забудови (200)	Для будівництва та обслуговування будівель торгівлі	03.07	Охоронна зона навколо наявного інженерних комунікацій (01.08)
15	0,9929	Приватна власність	кого призначення (100)	Для ведення особистого селянського господарства	01.03	Охоронна зона навколо (вздовж) об'єкта енергетичної системи (01.05)
16	0,9321	Приватна власність	кого призначення (100)	Для ведення особистого селянського господарства	01.03	Охоронна зона навколо (вздовж) об'єкта енергетичної системи (01.05)
17	0,9802	Приватна власність	кого призначення (100)	Для ведення особистого селянського господарства	01.03	Охоронна зона навколо (вздовж) об'єкта енергетичної системи (01.05)
18	0,9976	Приватна власність	кого призначення (100)	Для ведення особистого селянського господарства	01.03	Охоронна зона навколо (вздовж) об'єкта енергетичної системи (01.05)
19	0,6946	Приватна власність	кого призначення (100)	Для ведення особистого селянського господарства	01.03	Охоронна зона навколо (вздовж) об'єкта енергетичної системи (01.05)
20	0,8476	Приватна власність	кого призначення (100)	Для ведення особистого селянського господарства	01.03	Охоронна зона навколо (вздовж) об'єкта енергетичної системи (01.05)
21	0,9107	Приватна власність	кого призначення (100)	Для ведення особистого селянського господарства	01.03	Охоронна зона навколо (вздовж) об'єкта енергетичної системи (01.05)
22	0,9209	Приватна власність	кого призначення (100)	Для ведення особистого селянського господарства	01.03	Охоронна зона навколо (вздовж) об'єкта енергетичної системи (01.05)
23	0,9293	Приватна власність	кого призначення (100)	Для ведення особистого селянського господарства	01.03	Охоронна зона навколо (вздовж) об'єкта енергетичної системи (01.05)
24	0,3242	Не визначено	кого призначення (100)	Для ведення особистого селянського господарства	01.03	Охоронна зона навколо (вздовж) об'єкта енергетичної системи (01.05)
25	0,4142	Приватна власність	кого призначення (100)	Для ведення особистого селянського господарства	01.03	Охоронна зона навколо (вздовж) об'єкта енергетичної системи (01.05)
26	0,6775	Приватна власність	кого призначення (100)	Для ведення особистого селянського господарства	01.03	Охоронна зона навколо (вздовж) об'єкта енергетичної системи (01.05)
27	0,7479	Приватна власність	кого призначення (100)	Для ведення особистого селянського господарства	01.03	Охоронна зона навколо (вздовж) об'єкта енергетичної системи (01.05)
28	0,7583	Приватна власність	кого призначення (100)	Для ведення особистого селянського господарства	01.03	Охоронна зона навколо (вздовж) об'єкта енергетичної системи (01.05)
29	0,7759	Приватна власність	кого призначення (100)	Для ведення особистого селянського господарства	01.03	Охоронна зона навколо (вздовж) об'єкта енергетичної системи (01.05)

Вам. інв. №	Вам. інв. №
Підпис і дата	Підпис і дата
Інв. № оригін.	Інв. № оригін.

МАСШТАБ 1 : 2000
в 1 см - 20 м

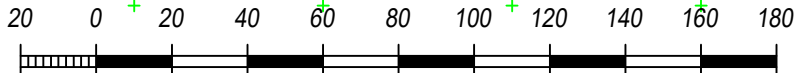

Договір №02/12-24 від 19 липня 2024 року					
Боярська міська рада Фастівського району Київської області					
Зм.	Кільк.	Аркуш	Недок.	Підпис	Дата
2024					
Детальний план території між вулицями Шевченка, Сіверська та Леоніда Бикова в селі Тарасівка Боярської міської територіальної громади Фастівського району Київської області			Стадія	Аркуш	Аркушів
План сучасного використання земель за формою власності із зазначенням категорій та виду цільового призначення з урахуванням наявних обмежень та обтяжень			ДПТ	1	1
ГАП Інженер-землепорядник Розробив			Маркіна Сулима Сулима		
План сучасного використання земель за формою власності із зазначенням категорій та виду цільового призначення з урахуванням наявних обмежень та обтяжень			ТОВ "НДПІ КІЇВ ПРОЕКТ"		