


ДЕТАЛЬНИЙ ПЛАН ТЕРИТОРІЇ


між вулицями Шевченка, Сіверська та Леоніда Бикова
в селі Тарасівка Боярської міської територіальної громади
Фастівського району Київської області

ПЛАН ЗЕМЕЛЬНИХ ДІЛЯНОК,
сформованих за результатами розроблення детального плану,
відомості про які підлягають внесенню до Державного земельного
кадастру

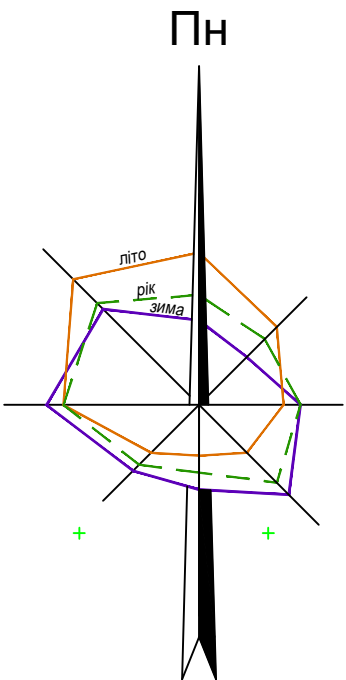

УМОВНІ ПОЗНАЧЕННЯ

- Існуючий стан
- Межі територій
- 02.01 Для будівництва та обслуговування житлового будинку, господарських будівель та споруд (присадібна ділянка)
- 02.12 Земельні ділянки загального користування, які використовуються як внутрішньоквартальні проїзди, пішохідні зони
- 03 Земельні ділянки громадської забудови (земельні ділянки, які використовуються для розміщення громадських будівель і споруд (готелів, офісних будівель, торговельних будівель, для публічних виступів, для музеїв та об'єктів, для навчальних та дослідних закладів, для лікарень та оздоровчих закладів), інших об'єктів загального користування)
- 11.04 Для розміщення та експлуатації основних, підсобних і допоміжних будівель та споруд технічної інфраструктури (виробництва та розподілення газу, постачання пари та гарячої води, збирання, очищення та розподілення води)
- Планувальні обмеження
- Прибережна захисна смуга вздовж річки, навколо водойм та на островах (05.02)
- Охоронна зона навколо (вздовж) об'єкта енергетичної системи (01.05)
- Охоронна зона навколо інженерних комунікацій (01.08)

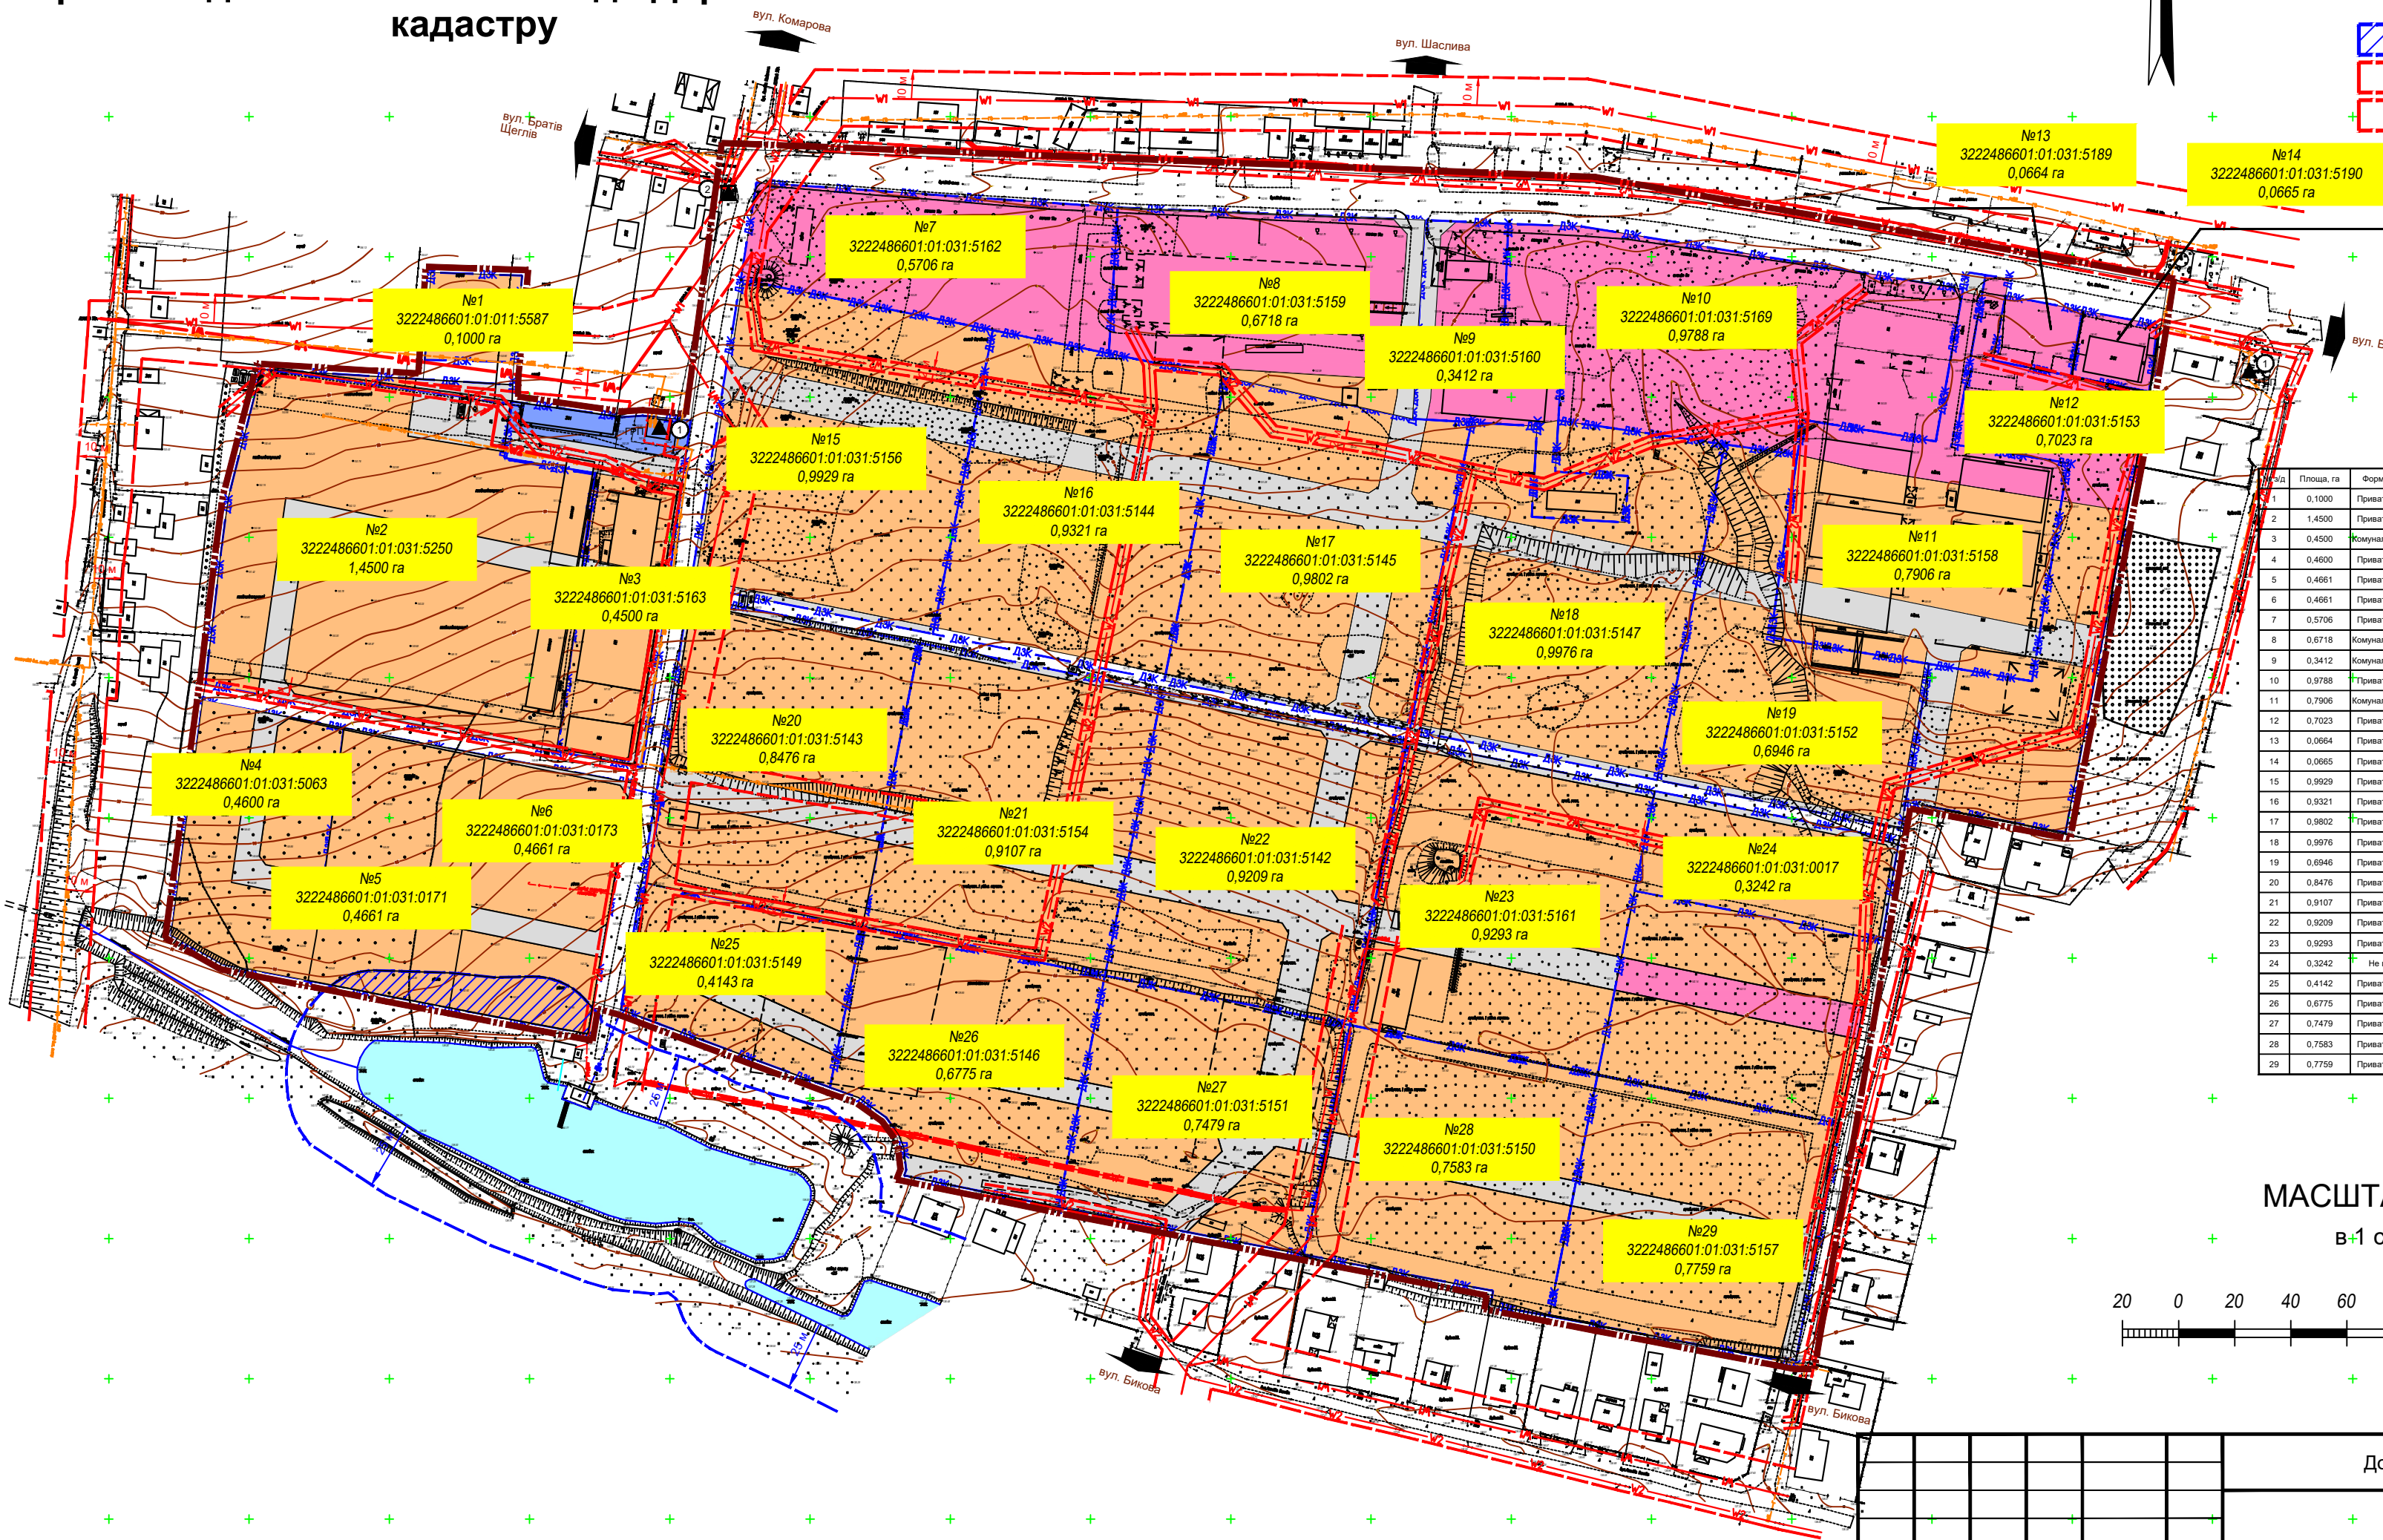

№	Площа, га	Форма власності	Цільове призначення земельної ділянки (с/г)	Код ЦЗ	Статус ділянки	Цільове призначення земельної ділянки (пр.)
1	0,1000	Приватна власність	Земельні ділянки загального користування	01.03	Земельні ділянки загального користування	Земельні ділянки загального користування
2	1,4500	Приватна власність	Земельні ділянки загального користування	01.03	Земельні ділянки загального користування	Земельні ділянки загального користування
3	0,4500	Комунікаційна власність	Земельні ділянки загального користування	01.04	Земельні ділянки загального користування	Земельні ділянки загального користування
4	0,4600	Приватна власність	Земельні ділянки загального користування	01.03	Земельні ділянки загального користування	Земельні ділянки загального користування
5	0,4661	Приватна власність	Земельні ділянки загального користування	01.03	Земельні ділянки загального користування	Земельні ділянки загального користування
6	0,4661	Приватна власність	Земельні ділянки загального користування	01.03	Земельні ділянки загального користування	Земельні ділянки загального користування
7	0,5706	Приватна власність	Земельні ділянки загального користування	01.03	Земельні ділянки загального користування	Земельні ділянки загального користування
8	0,6718	Комунікаційна власність	Земельні ділянки загального користування	01.15	Земельні ділянки загального користування	Земельні ділянки загального користування
9	0,3412	Комунікаційна власність	Земельні ділянки загального користування	01.04	Земельні ділянки загального користування	Земельні ділянки загального користування
10	0,9788	Приватна власність	Земельні ділянки загального користування	01.03	Земельні ділянки загального користування	Земельні ділянки загального користування
11	0,7906	Комунікаційна власність	Земельні ділянки загального користування	01.04	Земельні ділянки загального користування	Земельні ділянки загального користування
12	0,7023	Приватна власність	Земельні ділянки загального користування	01.03	Земельні ділянки загального користування	Земельні ділянки загального користування
13	0,0664	Приватна власність	Земельні ділянки загального користування	01.03	Земельні ділянки загального користування	Земельні ділянки загального користування
14	0,0665	Приватна власність	Земельні ділянки загального користування	01.03	Земельні ділянки загального користування	Земельні ділянки загального користування
15	0,9929	Приватна власність	Земельні ділянки загального користування	01.03	Земельні ділянки загального користування	Земельні ділянки загального користування
16	0,9321	Приватна власність	Земельні ділянки загального користування	01.03	Земельні ділянки загального користування	Земельні ділянки загального користування
17	0,9802	Приватна власність	Земельні ділянки загального користування	01.03	Земельні ділянки загального користування	Земельні ділянки загального користування
18	0,9976	Приватна власність	Земельні ділянки загального користування	01.03	Земельні ділянки загального користування	Земельні ділянки загального користування
19	0,6946	Приватна власність	Земельні ділянки загального користування	01.03	Земельні ділянки загального користування	Земельні ділянки загального користування
20	0,8476	Приватна власність	Земельні ділянки загального користування	01.03	Земельні ділянки загального користування	Земельні ділянки загального користування
21	0,9107	Приватна власність	Земельні ділянки загального користування	01.03	Земельні ділянки загального користування	Земельні ділянки загального користування
22	0,9209	Приватна власність	Земельні ділянки загального користування	01.03	Земельні ділянки загального користування	Земельні ділянки загального користування
23	0,9293	Приватна власність	Земельні ділянки загального користування	01.03	Земельні ділянки загального користування	Земельні ділянки загального користування
24	0,3242	Не визначено	Земельні ділянки загального користування	01.03	Земельні ділянки загального користування	Земельні ділянки загального користування
25	0,4142	Приватна власність	Земельні ділянки загального користування	01.03	Земельні ділянки загального користування	Земельні ділянки загального користування
26	0,6775	Приватна власність	Земельні ділянки загального користування	01.03	Земельні ділянки загального користування	Земельні ділянки загального користування
27	0,7479	Приватна власність	Земельні ділянки загального користування	01.03	Земельні ділянки загального користування	Земельні ділянки загального користування
28	0,7583	Приватна власність	Земельні ділянки загального користування	01.03	Земельні ділянки загального користування	Земельні ділянки загального користування
29	0,7759	Приватна власність	Земельні ділянки загального користування	01.03	Земельні ділянки загального користування	Земельні ділянки загального користування

Договір №02/12-24 від 19 липня 2024 року

Боярська міська рада
Фастівського району Київської області

Зм.	Кільк.	Аркуш	Недок.	Підпис	Дата	Фастівського району Київської області			
					2024	Детальний план території між вулицями Шевченка, Сіверська та Леоніда Бикова в селі Тарасівка Боярської міської територіальної громади Фастівського району Київської області	Стадія	Аркуш	Аркушів
ТАП	Маркіна						ДПТ	2	1
Інженер-землеустроєв	Сулима					ПЛАН ЗЕМЕЛЬНИХ ДІЛЯНОК, сформованих за результатами розроблення детального плану, відомості про які підлягають внесенню до Державного земельного кадастру	ТОВ "НДПІ КІЇВ ПРОЕКТ"		
Розробив	Сулима								