


ДЕТАЛЬНИЙ ПЛАН ТЕРИТОРІЇ

між вулицями Шевченка, Сіверська та Леоніда Бикова
в селі Тарасівка Боярської міської територіальної громади
Фастівського району Київської області

ПЛАН ОБМЕЖЕНЬ У ВИКОРИСТАННІ ЗЕМЕЛЬ , відомості про які
підлягають внесенню до Державного земельного кадастру на
підставі розробленої містобудівної документації

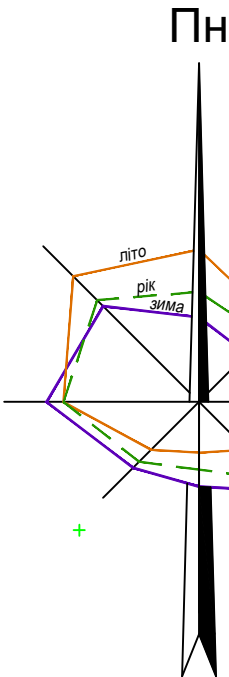



УМОВНІ ПОЗНАЧЕННЯ

Існуючий стан



Межі територій


- Кадастрова межа земельної ділянки
- Межа розроблення детального плану території
- 02.01 Для будівництва та обслуговування житлового будинку, господарських будівель та споруд (присадибна ділянка)
- 02.12 Земельні ділянки загального користування, які використовуються як внутрішньоквартальні проїзди, пішохідні зони
- 03 Земельні ділянки громадської забудови (земельні ділянки, які використовуються для розміщення громадських будівель і споруд (готелів, офісних будівель, торговельних будівель, для публічних виступів, для музеїв та об'єктів, для навчальних та дослідних закладів, для лікарень та оздоровчих закладів), інших об'єктів загального користування)
- 11.04 Для розміщення та експлуатації основних, підсобних і допоміжних будівель та споруд технічної інфраструктури (виробництва та розподілення газу, постачання парі та гарячої води, збирання, очищення та розподілення води)
- Планувальні обмеження
- Прибережна захисна смуга вздовж річки, навколо водойм та на островах (05.02)
- Охорона зона навколо (вздовж) об'єкта енергетичної системи (01.05)
- Охорона зона навколо інженерних комунікацій (01.08)
- Території в червоних лініях (06.01.1)

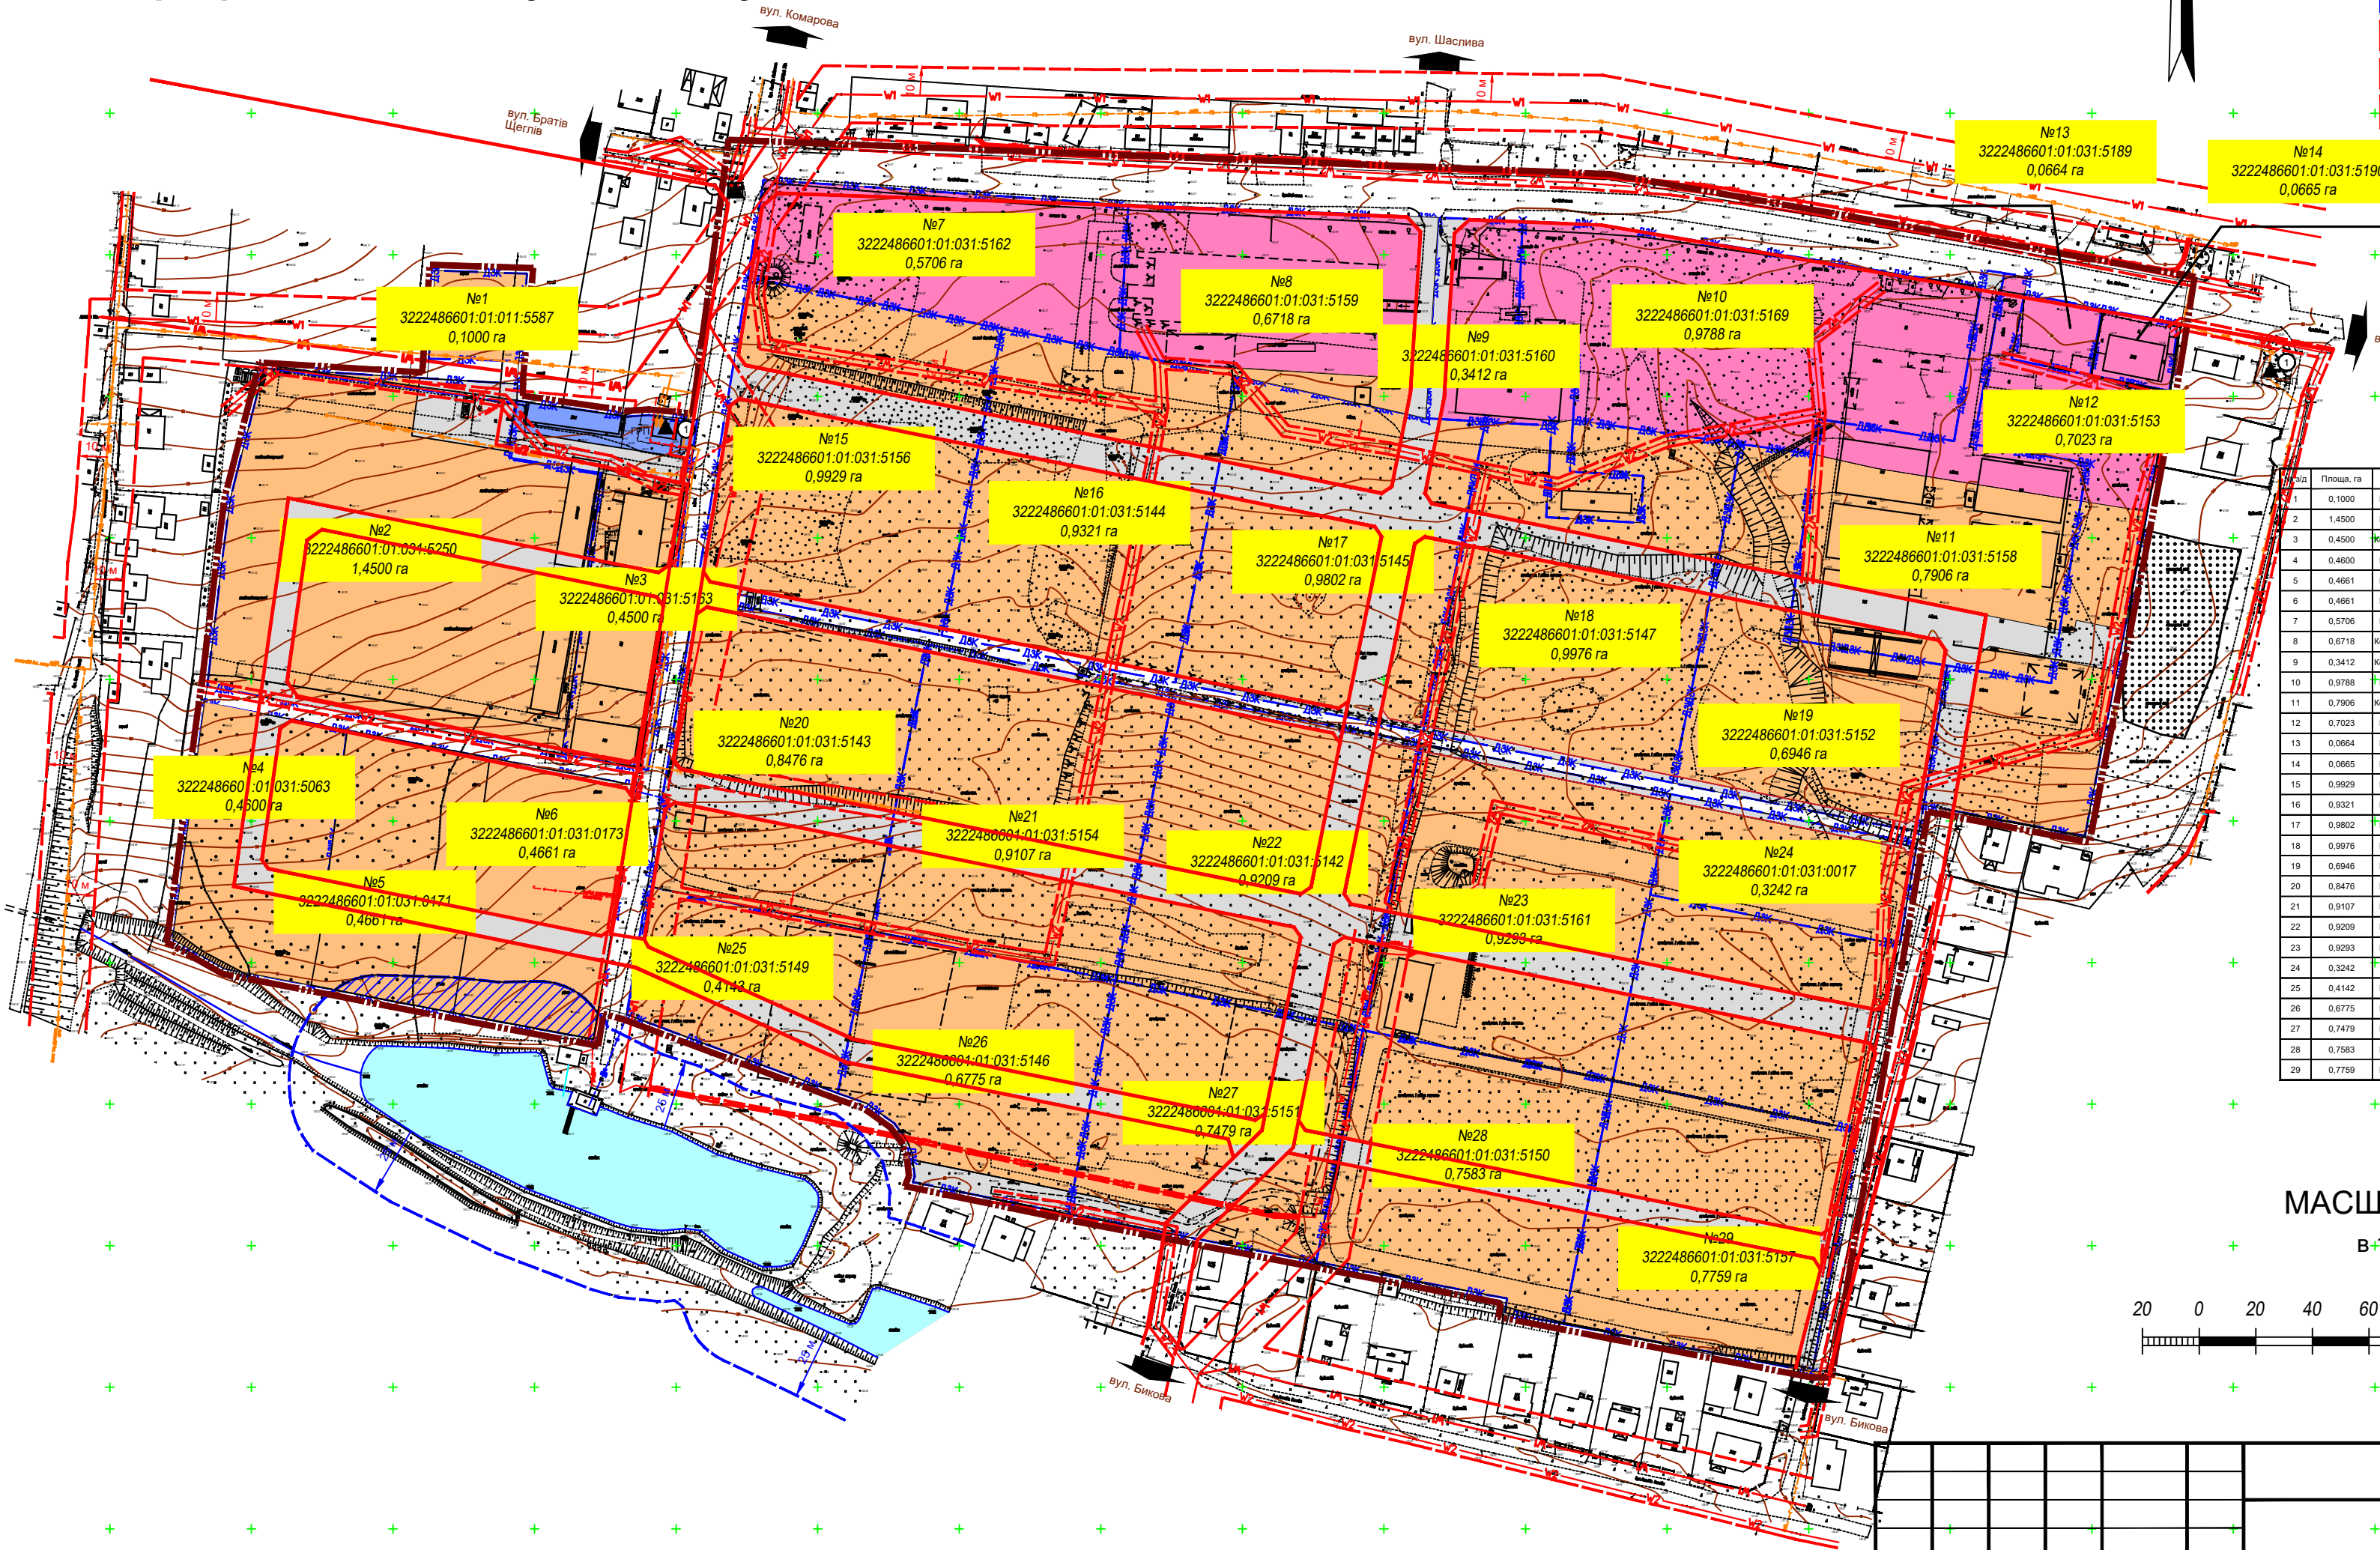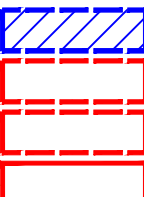

№	Площа, га	Форма власності	Цільове призначення земельної ділянки (с/г)	Код ЦЗ	Статус ділянки	Цільове призначення земельної ділянки (с/г)
1	0,1000	Приватна власність	Для ведення особистого сільськогосподарського господарства (100)	01.03	Земельна ділянка, яка використовується для ведення особистого сільськогосподарського господарства (100)	Використання проекту, деп. Тарасівка, лист № 3, 10/1
2	1,4500	Приватна власність	Для ведення особистого сільськогосподарського господарства (100)	01.03	Земельна ділянка, яка використовується для ведення особистого сільськогосподарського господарства (100)	Використання проекту, деп. Тарасівка, лист № 3, 10/1
3	0,4500	Комунікаційна власність	Для ведення особистого сільськогосподарського господарства (100)	01.04	Земельна ділянка, яка використовується для ведення особистого сільськогосподарського господарства (100)	Використання проекту, деп. Тарасівка, лист № 3, 10/1
4	0,4600	Приватна власність	Для ведення особистого сільськогосподарського господарства (100)	01.03	Земельна ділянка, яка використовується для ведення особистого сільськогосподарського господарства (100)	Використання проекту, деп. Тарасівка, лист № 3, 10/1
5	0,4661	Приватна власність	Для ведення особистого сільськогосподарського господарства (100)	01.03	Земельна ділянка, яка використовується для ведення особистого сільськогосподарського господарства (100)	Використання проекту, деп. Тарасівка, лист № 3, 10/1
6	0,4661	Приватна власність	Для ведення особистого сільськогосподарського господарства (100)	01.03	Земельна ділянка, яка використовується для ведення особистого сільськогосподарського господарства (100)	Використання проекту, деп. Тарасівка, лист № 3, 10/1
7	0,5706	Приватна власність	Для ведення особистого сільськогосподарського господарства (100)	01.03	Земельна ділянка, яка використовується для ведення особистого сільськогосподарського господарства (100)	Використання проекту, деп. Тарасівка, лист № 3, 10/1
8	0,6718	Комунікаційна власність	Для ведення особистого сільськогосподарського господарства (100)	01.15	Земельна ділянка, яка використовується для ведення особистого сільськогосподарського господарства (100)	Використання проекту, деп. Тарасівка, лист № 3, 10/1
9	0,3412	Комунікаційна власність	Для ведення особистого сільськогосподарського господарства (100)	01.04	Земельна ділянка, яка використовується для ведення особистого сільськогосподарського господарства (100)	Використання проекту, деп. Тарасівка, лист № 3, 10/1
10	0,9788	Приватна власність	Для ведення особистого сільськогосподарського господарства (100)	01.03	Земельна ділянка, яка використовується для ведення особистого сільськогосподарського господарства (100)	Використання проекту, деп. Тарасівка, лист № 3, 10/1
11	0,7906	Комунікаційна власність	Для ведення особистого сільськогосподарського господарства (100)	01.04	Земельна ділянка, яка використовується для ведення особистого сільськогосподарського господарства (100)	Використання проекту, деп. Тарасівка, лист № 3, 10/1
12	0,7023	Приватна власність	Для ведення особистого сільськогосподарського господарства (100)	01.03	Земельна ділянка, яка використовується для ведення особистого сільськогосподарського господарства (100)	Використання проекту, деп. Тарасівка, лист № 3, 10/1
13	0,0664	Приватна власність	Для ведення особистого сільськогосподарського господарства (100)	01.03	Земельна ділянка, яка використовується для ведення особистого сільськогосподарського господарства (100)	Використання проекту, деп. Тарасівка, лист № 3, 10/1
14	0,0665	Приватна власність	Для ведення особистого сільськогосподарського господарства (100)	01.03	Земельна ділянка, яка використовується для ведення особистого сільськогосподарського господарства (100)	Використання проекту, деп. Тарасівка, лист № 3, 10/1
15	0,9929	Приватна власність	Для ведення особистого сільськогосподарського господарства (100)	01.03	Земельна ділянка, яка використовується для ведення особистого сільськогосподарського господарства (100)	Використання проекту, деп. Тарасівка, лист № 3, 10/1
16	0,9321	Приватна власність	Для ведення особистого сільськогосподарського господарства (100)	01.03	Земельна ділянка, яка використовується для ведення особистого сільськогосподарського господарства (100)	Використання проекту, деп. Тарасівка, лист № 3, 10/1
17	0,9802	Приватна власність	Для ведення особистого сільськогосподарського господарства (100)	01.03	Земельна ділянка, яка використовується для ведення особистого сільськогосподарського господарства (100)	Використання проекту, деп. Тарасівка, лист № 3, 10/1
18	0,9976	Приватна власність	Для ведення особистого сільськогосподарського господарства (100)	01.03	Земельна ділянка, яка використовується для ведення особистого сільськогосподарського господарства (100)	Використання проекту, деп. Тарасівка, лист № 3, 10/1
19	0,6946	Приватна власність	Для ведення особистого сільськогосподарського господарства (100)	01.03	Земельна ділянка, яка використовується для ведення особистого сільськогосподарського господарства (100)	Використання проекту, деп. Тарасівка, лист № 3, 10/1
20	0,8476	Приватна власність	Для ведення особистого сільськогосподарського господарства (100)	01.03	Земельна ділянка, яка використовується для ведення особистого сільськогосподарського господарства (100)	Використання проекту, деп. Тарасівка, лист № 3, 10/1
21	0,9107	Приватна власність	Для ведення особистого сільськогосподарського господарства (100)	01.03	Земельна ділянка, яка використовується для ведення особистого сільськогосподарського господарства (100)	Використання проекту, деп. Тарасівка, лист № 3, 10/1
22	0,9209	Приватна власність	Для ведення особистого сільськогосподарського господарства (100)	01.03	Земельна ділянка, яка використовується для ведення особистого сільськогосподарського господарства (100)	Використання проекту, деп. Тарасівка, лист № 3, 10/1
23	0,6293	Приватна власність	Для ведення особистого сільськогосподарського господарства (100)	01.03	Земельна ділянка, яка використовується для ведення особистого сільськогосподарського господарства (100)	Використання проекту, деп. Тарасівка, лист № 3, 10/1
24	0,3242	Не визначено	Для ведення особистого сільськогосподарського господарства (100)	01.03	Земельна ділянка, яка використовується для ведення особистого сільськогосподарського господарства (100)	Використання проекту, деп. Тарасівка, лист № 3, 10/1
25	0,4142	Приватна власність	Для ведення особистого сільськогосподарського господарства (100)	01.03	Земельна ділянка, яка використовується для ведення особистого сільськогосподарського господарства (100)	Використання проекту, деп. Тарасівка, лист № 3, 10/1
26	0,6775	Приватна власність	Для ведення особистого сільськогосподарського господарства (100)	01.03	Земельна ділянка, яка використовується для ведення особистого сільськогосподарського господарства (100)	Використання проекту, деп. Тарасівка, лист № 3, 10/1
27	0,7479	Приватна власність	Для ведення особистого сільськогосподарського господарства (100)	01.03	Земельна ділянка, яка використовується для ведення особистого сільськогосподарського господарства (100)	Використання проекту, деп. Тарасівка, лист № 3, 10/1
28	0,7583	Приватна власність	Для ведення особистого сільськогосподарського господарства (100)	01.03	Земельна ділянка, яка використовується для ведення особистого сільськогосподарського господарства (100)	Використання проекту, деп. Тарасівка, лист № 3, 10/1
29	0,7759	Приватна власність	Для ведення особистого сільськогосподарського господарства (100)	01.03	Земельна ділянка, яка використовується для ведення особистого сільськогосподарського господарства (100)	Використання проекту, деп. Тарасівка, лист № 3, 10/1

МАСШТАБ 1 : 2000

в 1 см - 20 м

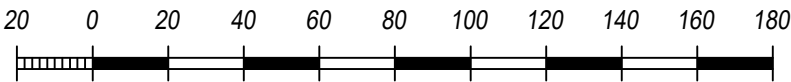

Договір №02/12-24 від 19 липня 2024 року

Боярська міська рада
Фастівського району Київської області

Зм.	Кільк.	Аркуш	№ док.	Підпис	Дата	Детальний план території між вулицями Шевченка, Сіверська та Леоніда Бикова в селі Тарасівка Боярської міської територіальної громади Фастівського району Київської області	Стадія	Аркуш	Аркушів
ГАП	Маркіна				2024		ДПТ	4	1
Інженер-землепорядник	Сулима					ПЛАН ОБМЕЖЕНЬ У ВИКОРИСТАННІ ЗЕМЕЛЬ , відомості про які підлягають внесенню до Державного земельного кадастру на підставі розробленої містобудівної документації	ТОВ "НДПІ КІЇВ ПРОЕКТ"		
Розробив	Сулима								