



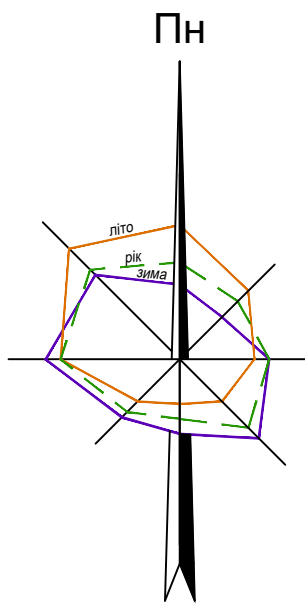

ДЕТАЛЬНИЙ ПЛАН ТЕРИТОРІЇ
між вулицями Шевченка, Сіверська та Леоніда Бикова в селі Тарасівка Боярської
міської територіальної громади Фастівського району Київської області

Схема інженерно-технічних заходів цивільного захисту на мирний час

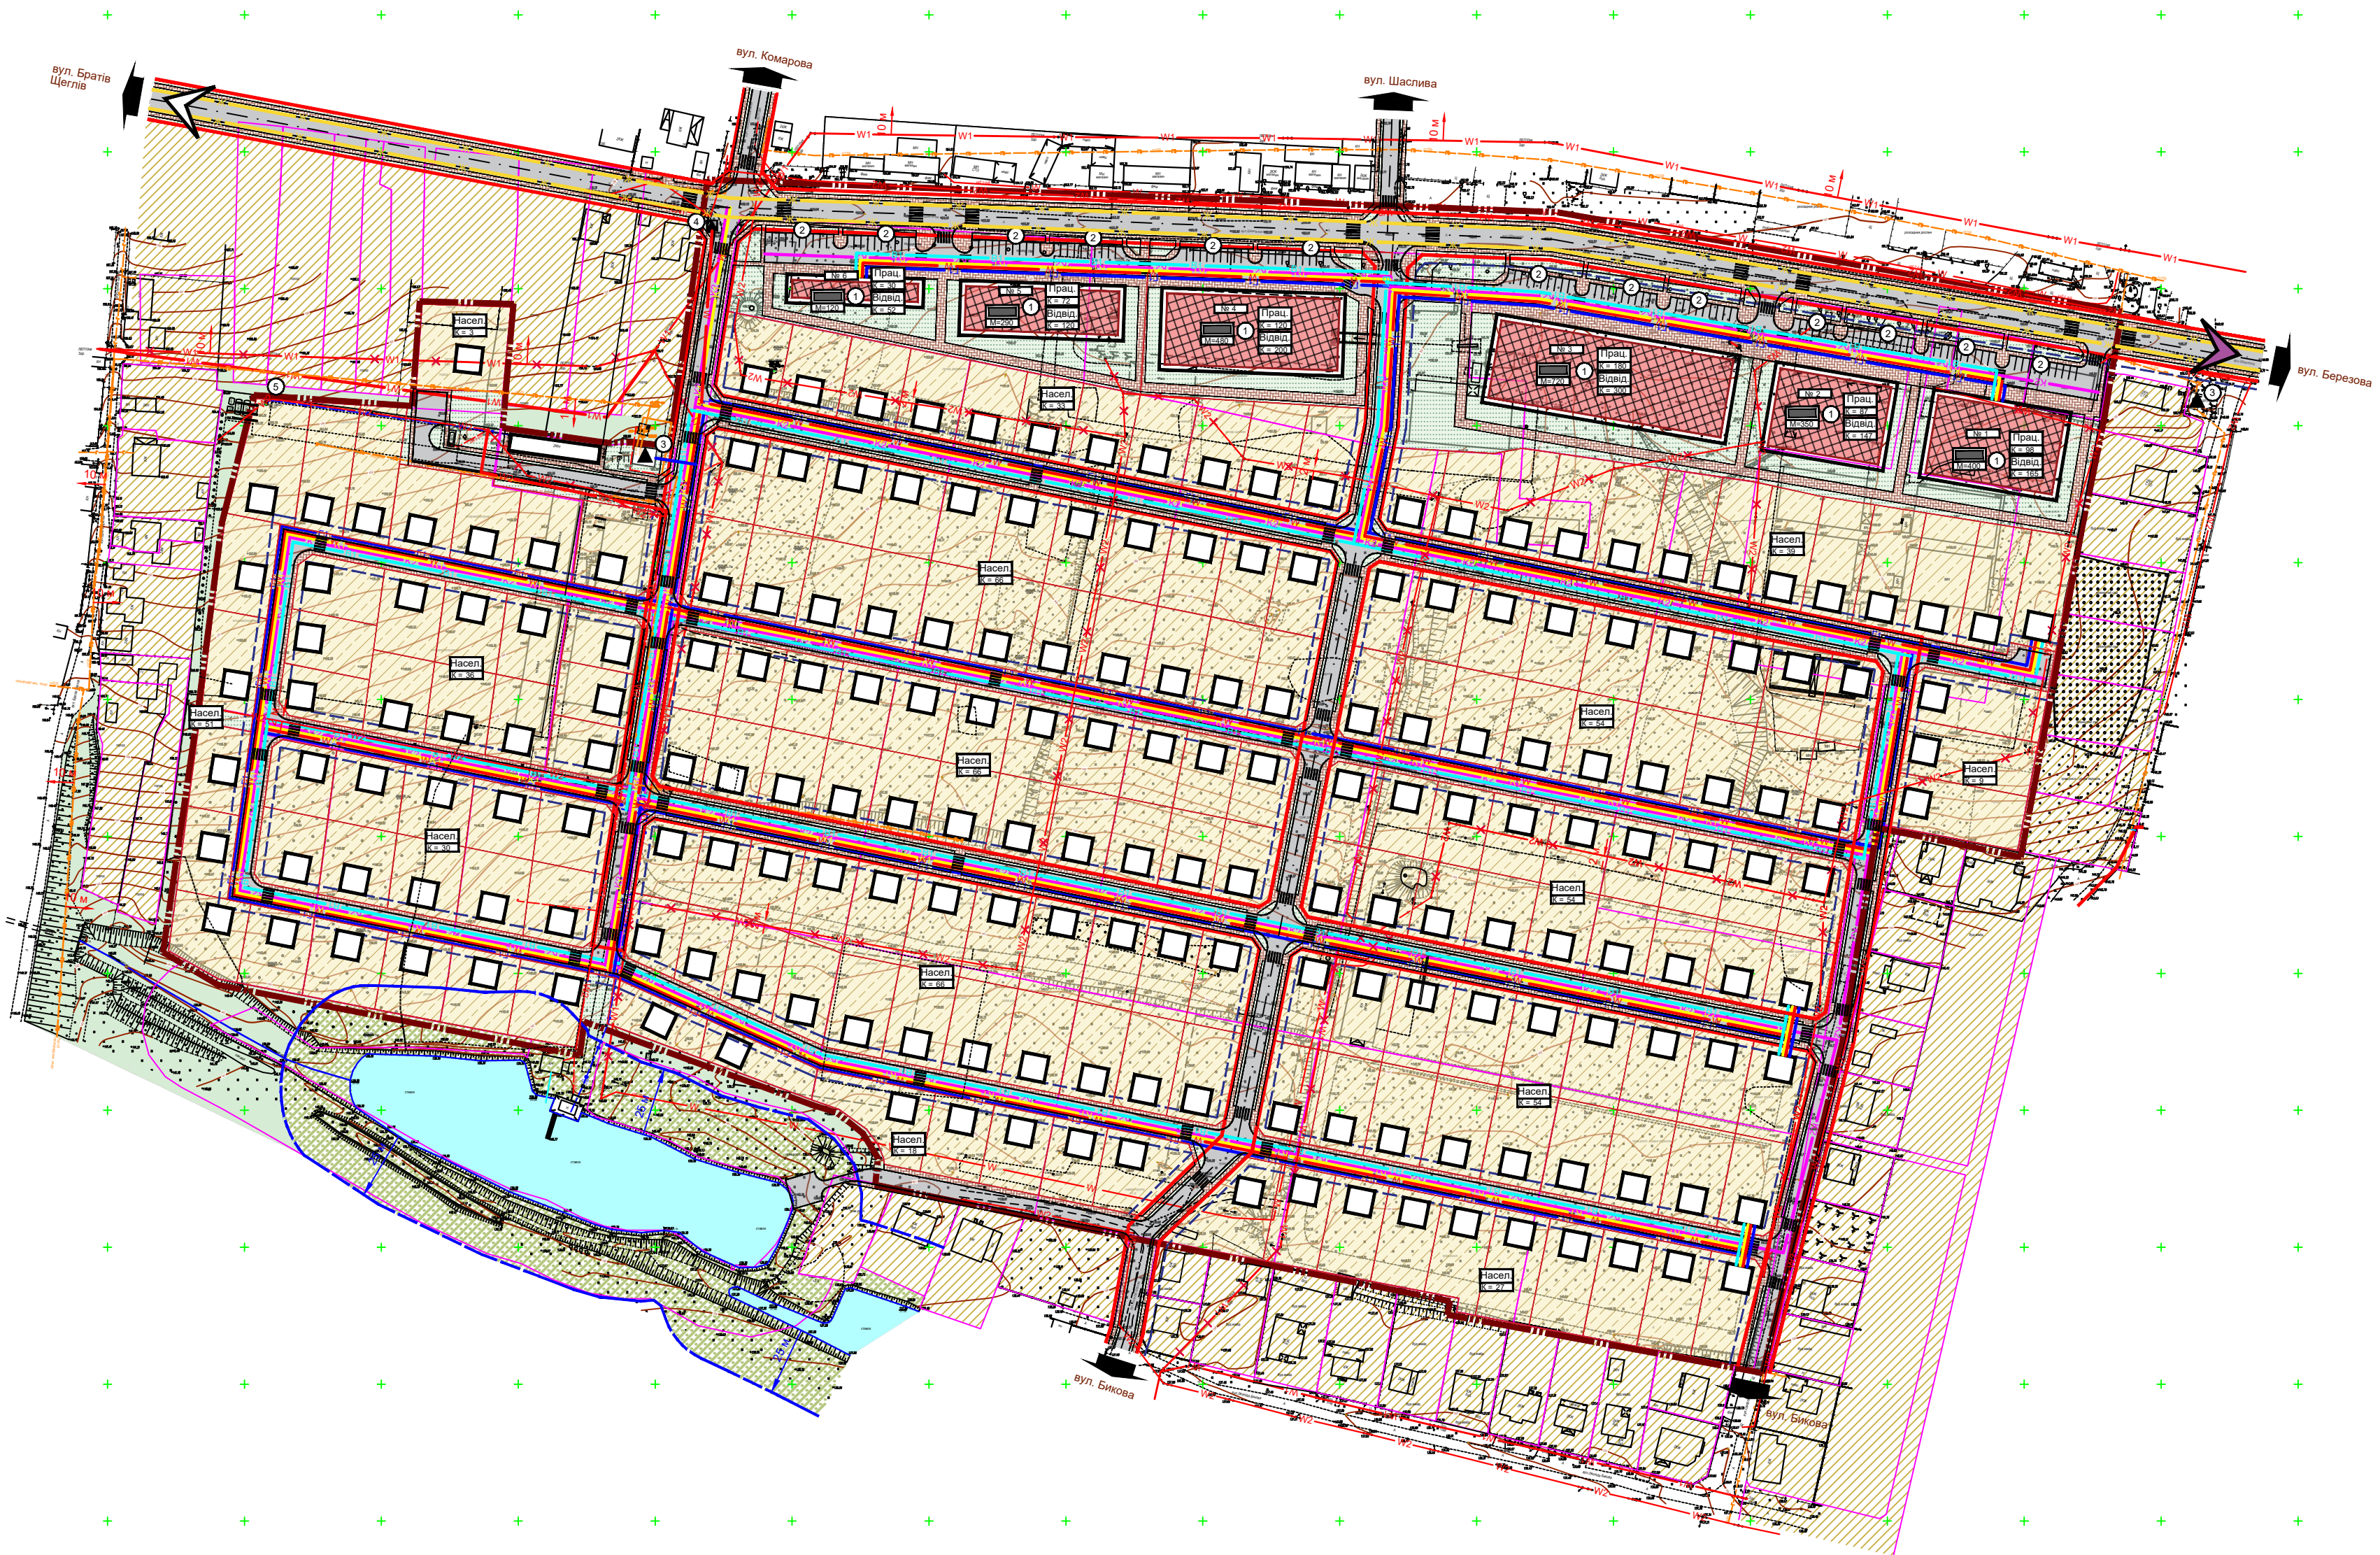


УМОВНІ ПОЗНАЧЕННЯ

Існуючі	Проектні	Назва
		Громадська будівля
		Садибний житловий будинок
		Територія садибної житлової забудови (10102.0)
		Вулиця, дорога з твердим покриттям (територія вулиць та доріг 20606.0)
		Територія мощення (територія вулиць та доріг 20606.0)
		Територія зелених насаджень загального користування (40301.0)
		Територія зелених насаджень спецпризначення (40302.0)
		Водні поверхні об'єкти (40400.0)
		Межа проектування
		Межа кадастрової ділянки
		Лінії регулювання забудови
		Червоні лінії
		Межа охоронної зони
		Межа прибережно-захисної смуги
		Пішохідний перехід
		Лінії електропередач високої напруги
		Лінії електропередач низької напруги
		Електрокабель підземний
		Водопровід
		Газопровід низького тиску
		Газопровід середнього тиску
		Газопровід високого тиску
		Каналізація дощова самопливна
		Каналізація господарсько-побутова
		Газорозподільний пункт
		Трансформаторна підстанція
		Споруда подвійного призначення(СПП) із захисними властивостями ПРУ групи ПІ-5
		Потенційна місткість СПП із захисними властивостями ПРУ
		Кількість постійного населення
		Кількість тимчасового населення (відвідувачі)
		Кількість працівників
		Система оповіщення
		Жовта лінія
		Напрямок евакуації до збірного пункту евакуації
		Напрямок евакуації з зони можливого хімічного руйнування

П Р И М І Т К И

- 1.Територія проектування в межах ДПТ потрапляє у І (до 2,5км) зону можливого хімічного забруднення від можливої аварії із 60-ти тонною цистерною з хлором на магістральні заправники.
- 2.Для забезпечення евакуаційних заходів в разі необхідності, передбачається використання існуючого закладу середньої освіти територіальної громади, а саме Тарасівський академічний ліцей Боярської міської ради, який розташований за адресою с.Тарасівка, вул. Шкільна, 2 на відстані 2,6 км від території проектування по дорогах загального користування.

МАСШТАБ 1 : 2000
в 1 см - 20 м

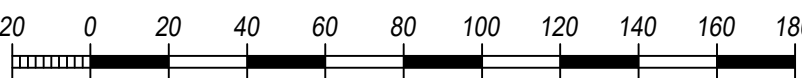

ЕКСПЛІКАЦІЯ

Пор. №	Назва об'єкта	Кільк.	Примітка
1	Громадська будівля	6	проект.
2	Відкриті автостоянки для легкових автомобілів	13	проект.
3	Газорозподільний пункт	2	існ.
4	Трансформаторна підстанція	1	існ.

01 - 12 / 24 - ДПТ					
Боярська міська рада Фастівського району Київської області					
Зм.	Кільк.	Аркуш	Недок.	Підпис	Дата
					2024
Детальний план території між вулицями Шевченка, Сіверська та Леоніда Бикова в селі Тарасівка Боярської міської територіальної громади Фастівського району Київської області				Стадія	Аркуш
ДПТ				8	1
ГАП	Маркіна				
Перевірив	Маркіна				
Розробив	Ткаченко				
Схема інженерно-технічних заходів цивільного захисту на мирний час				ТОВ "НДП КИЇВ ПРОЕКТ"	