


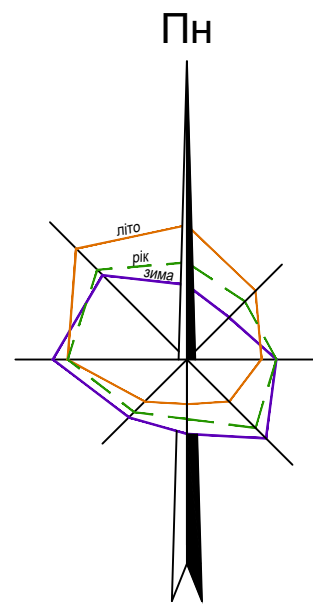

ДЕТАЛЬНИЙ ПЛАН ТЕРИТОРІЇ

між вулицями Шевченка, Сіверська та Леоніда Бикова в селі Тарасівка Боярської
міської територіальної громади Фастівського району Київської області


Схема інженерної підготовки, благоустрою території та вертикального планування

ЕКСПЛІКАЦІЯ

Пор. №	Назва об'єкта	Кільк.	Примітка
1	Громадська будівля	6	проект.
2	Відкриті автостоянки для легкових автомобілів	13	проект.
3	Газорозподільчий пункт	2	існ.
4	Трансформаторна підстанція	1	існ.

УМОВНІ ПОЗНАЧЕННЯ


Існуючі	Проектні	Назва
		Громадська будівля
		Садібний житловий будинок
		Територія садибної житлової забудови (10102.0)
		Вулиця, дорога з твердим покриттям (території вулиць та доріг 20606.0)
		Територія мощення (території вулиць та доріг 20606.0)
		Територія зелених насаджень загального користування (40301.0)
		Територія зелених насаджень спецпризначення (40302.0)
		Водні поверхні об'єкти (40400.0)
		Межа проектування
		Межа кадастрової ділянки
		Лінії регулювання забудови
		Червоні лінії
		Пішохідний перехід
		Лінії електропередач високої напруги
		Лінії електропередач низької напруги
		Електрокабель підземний
		Водопровід
		Газопровід низького тиску
		Газопровід середнього тиску
		Газопровід високого тиску
		Каналізація дощова самопливна
		ГРП
		Трансформаторна підстанція
		Проектна позначка висоти/Натурна позн. висоти
		Ухил/відстань, напрямок стоку
		ДП

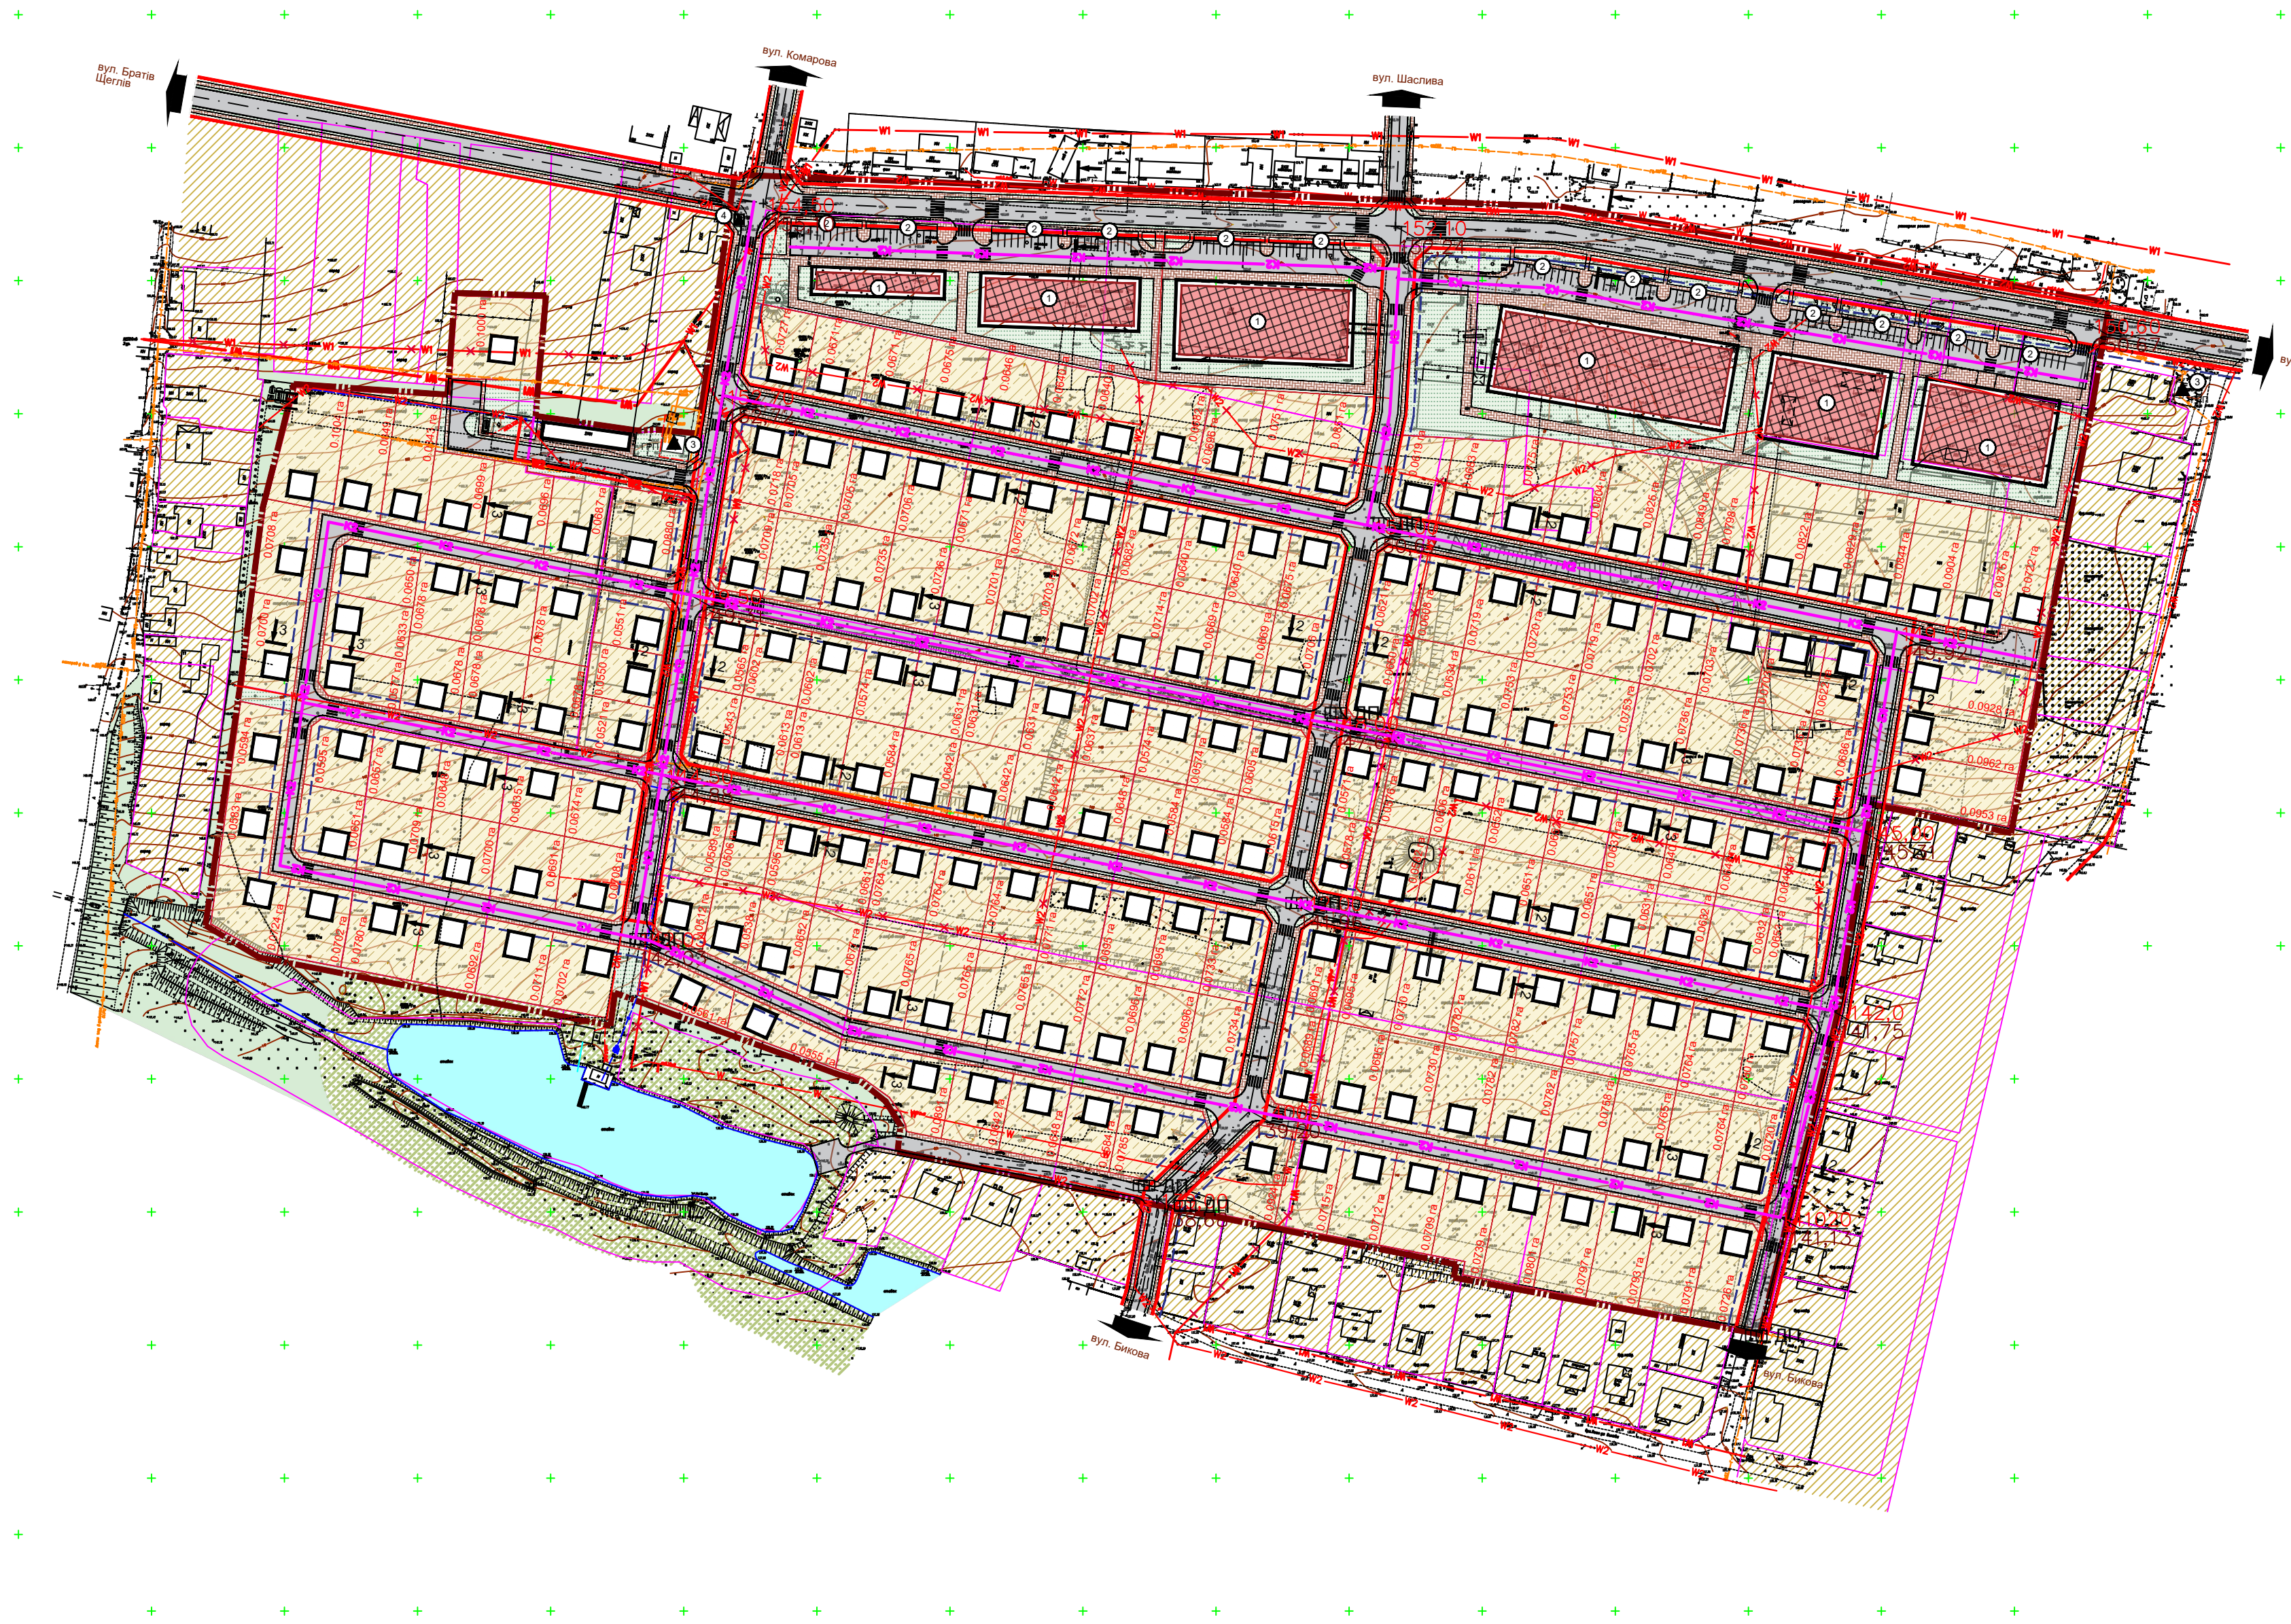

ПРИМІТКИ:

- Креслення розроблено за матеріалами топографічного знімання, виконаного у 2024 р.
- Система координат - УСК 2000, система висот - Балтійська.
- Суцільні горизонталі проведені через 0,5 м.

МАСШТАБ 1 : 2000
в 1 см - 20 м

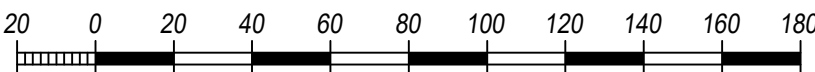

Інв. № оригін.	Підпис і дата	Взам. інв. №
----------------	---------------	--------------

01 - 12 / 24 - ДПТ					
Боярська міська рада Фастівського району Київської області					
Зм.	Кільк.	Аркуш	Федок.	Підпис	Дата
					2024
ГАП	Маркіна				
Перевірив	Маркіна				
Розробив	Ткаченко				
Детальний план території між вулицями Шевченка, Сіверська та Леоніда Бикова в селі Тарасівка Боярської міської територіальної громади Фастівського району Київської області				Стадія	Аркуш
Схема інженерної підготовки, благоустрою території та вертикального планування				ДПТ	7
				Аркушів	1
				ТОВ "НДПІВ ПРОЕКТ"	