


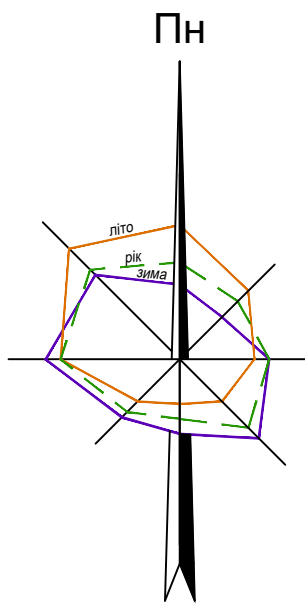

ДЕТАЛЬНИЙ ПЛАН ТЕРИТОРІЇ
між вулицями Шевченка, Сіверська та Леоніда Бикова в селі Тарасівка Боярської
міської територіальної громади Фастівського району Київської області


Схема транспортної мобільності та інфраструктури

ЕКСПЛІКАЦІЯ

Пор. №	Назва об'єкта	Кільк.	Примітка
1	Громадська будівля	6	проект.
2	Відкриті автостоянки для легкових автомобілів	13	проект.
3	Газорозподільчий пункт	2	існ.
4	Трансформаторна підстанція	1	існ.

УМОВНІ ПОЗНАЧЕННЯ


Існуючі	Проектні	Назва
		Громадська будівля
		Садибний житловий будинок
		Територія садибної житлової забудови (10102.0)
		Вулиця, дорога з твердим покриттям (територія вулиць та доріг 20606.0)
		Територія мощення (територія вулиць та доріг 20606.0)
		Територія зелених насаджень загального користування (40301.0)
		Територія зелених насаджень спецпризначення (40302.0)
		Водні поверхні об'єкти (40400.0)
		Межа проектування
		Межа кадастрової ділянки
		Лінії регулювання забудови
		Червоні лінії
		Межа прибережно-захисної смуги
		Пішохідний перехід
		Газорозподільчий пункт
		Трансформаторна підстанція
		Відкриті автостоянки для легкових автомобілів
		Основні шляхи руху пішоходів
		Шляхи руху транзитного транспорту
		Шляхи руху легкового транспорту
		Шляхи руху обслуговуючого транспорту
		Напрямок руху транспорту

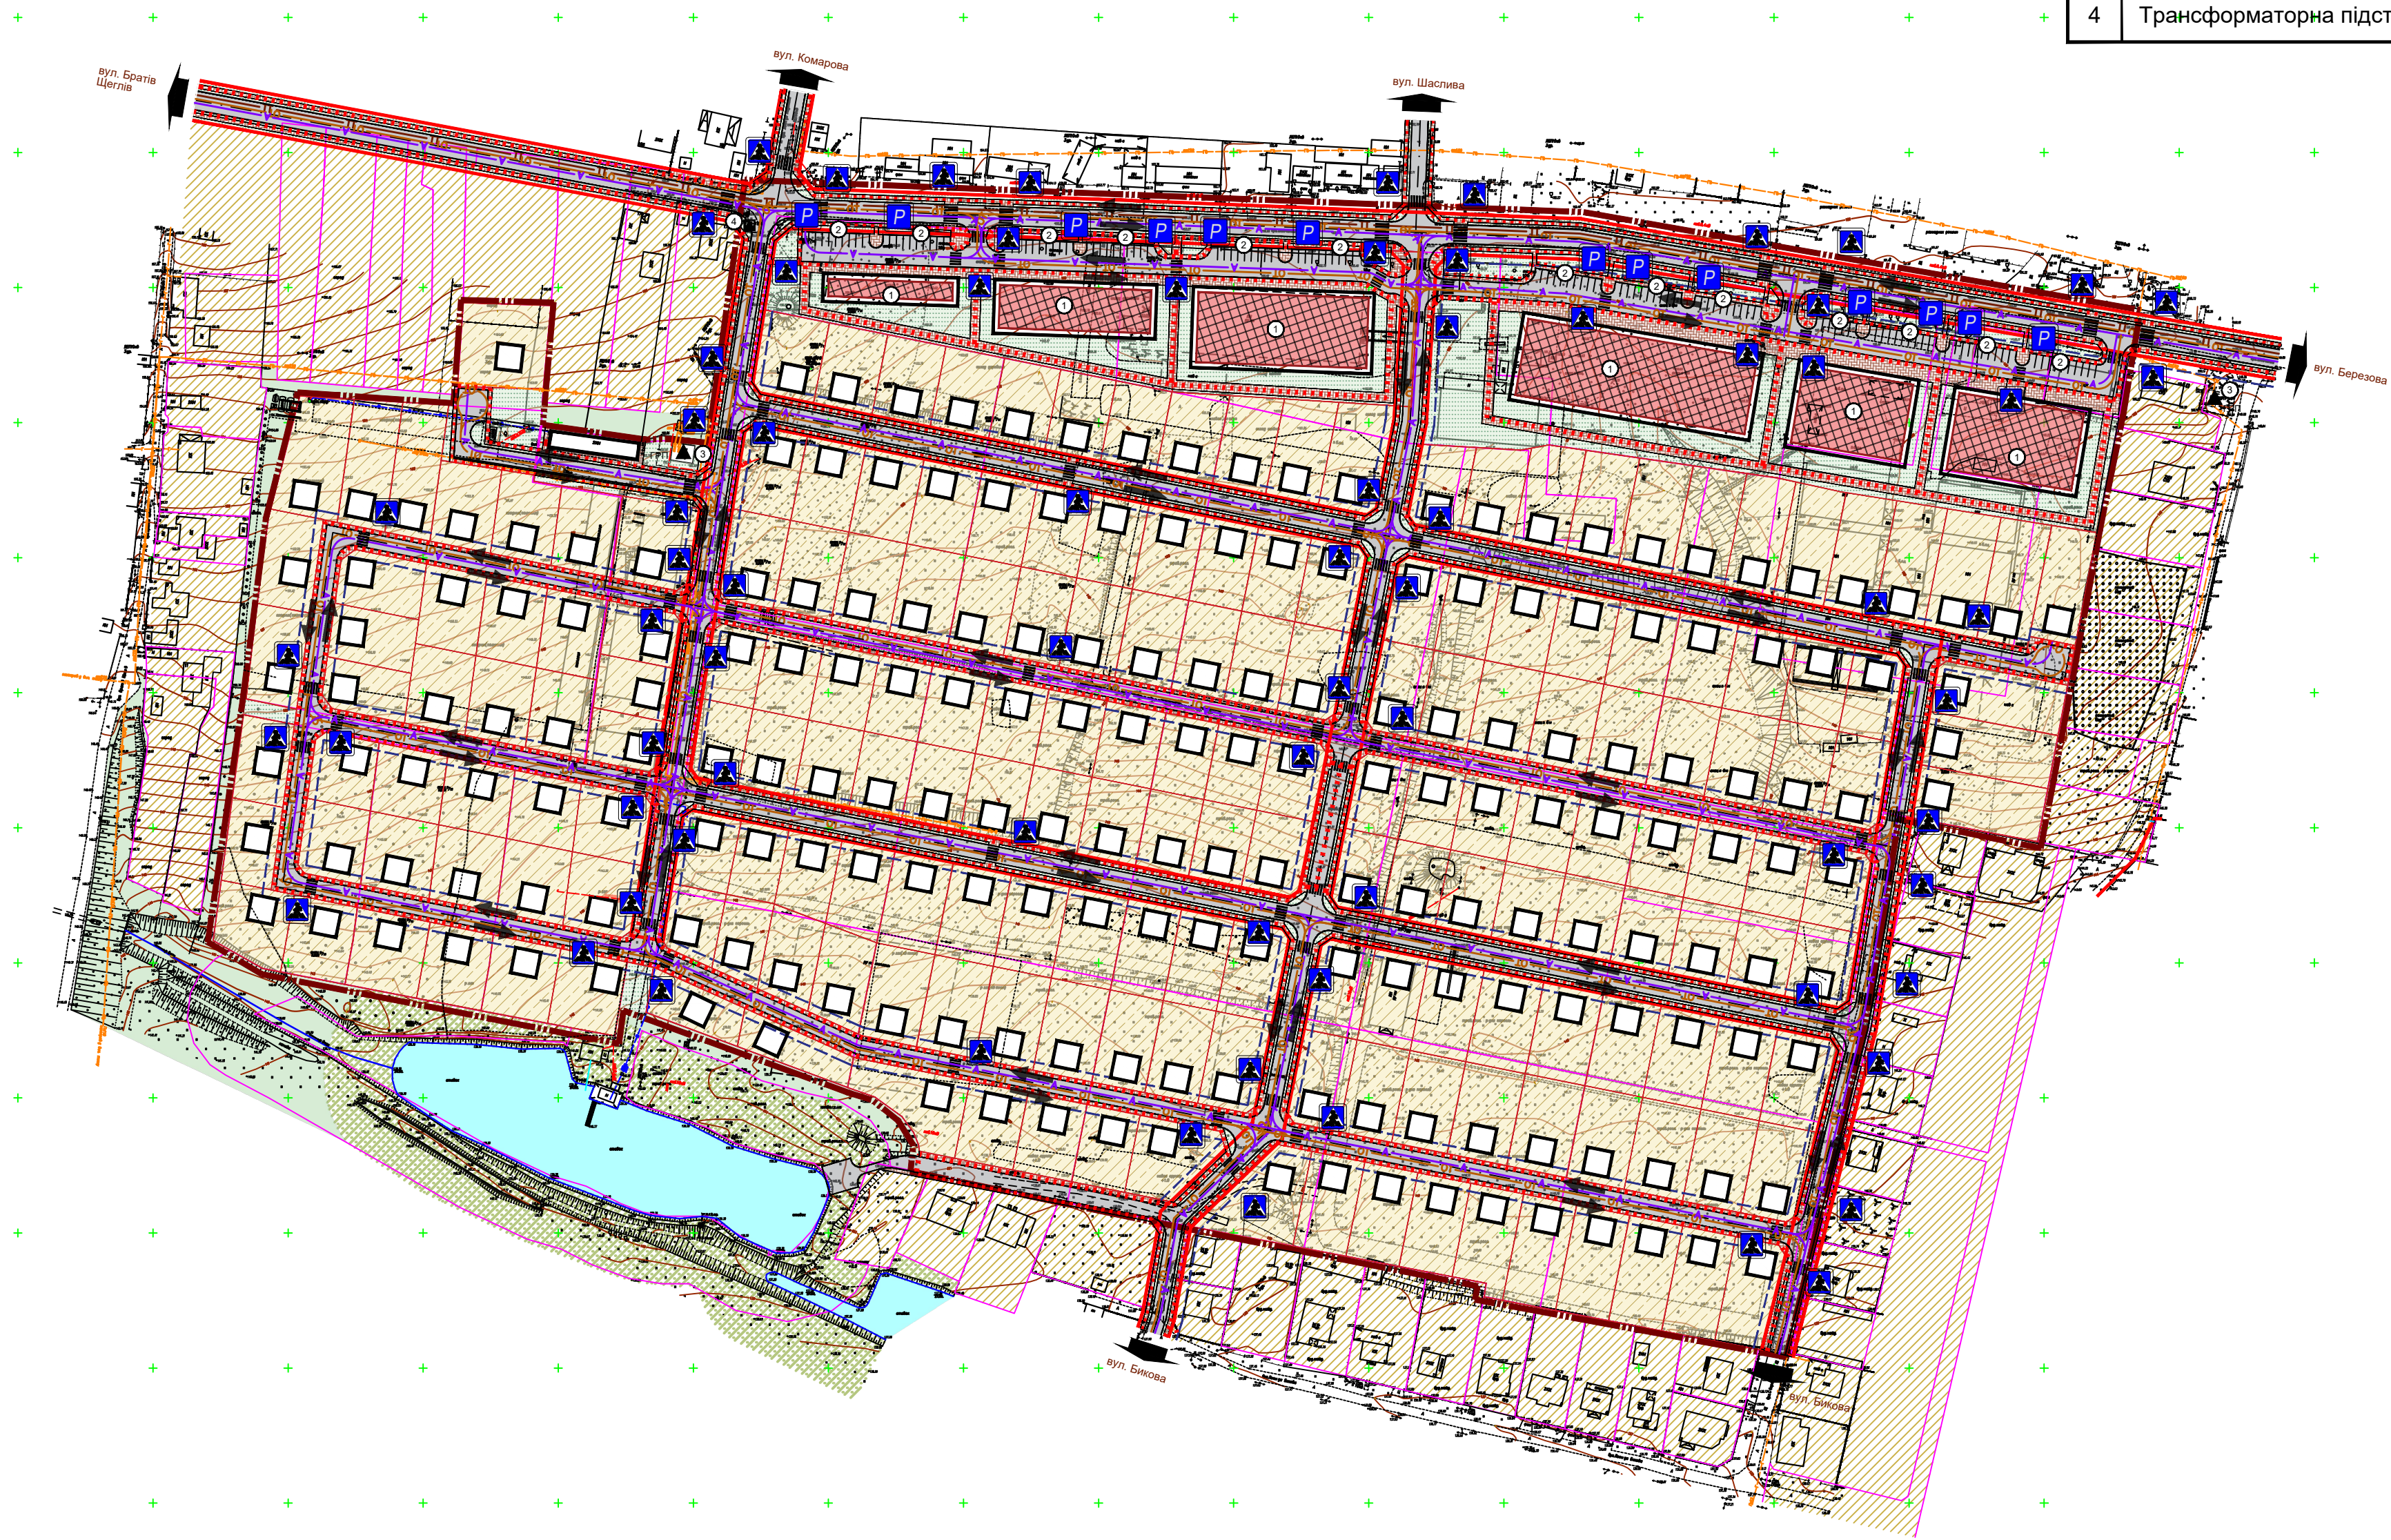

ПРИМІТКИ:

- Креслення розроблено за матеріалами топографічного знімання, виконаного у 2024 р.
- Система координат - УСК 2000, система висот - Балтійська.
- Суцільні горизонталі проведені через 0,5 м.

МАСШТАБ 1 : 2000
в 1 см - 20 м

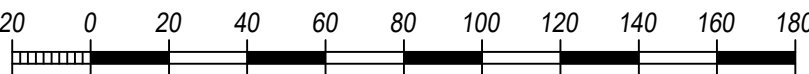

01 - 12 / 24 - ДПТ					
Боярська міська рада Фастівського району Київської області					
Зм.	Кільк.	Аркуш	Недок.	Підпис	Дата
					2024
Детальний план території між вулицями Шевченка, Сіверська та Леоніда Бикова в селі Тарасівка Боярської міської територіальної громади Фастівського району Київської області				Стадія	Аркуш
				ДПТ	5
ГАП	Маркіна				1
Перевірив	Маркіна				
Розробив	Ткаченко				
Схема транспортної мобільності та інфраструктури				ТОВ "НДПІ КИЇВ ПРОЕКТ"	

Ім'я та прізвище	Вік	Ім'я та прізвище
Підпис	Дата	Вік