


ВІДОМІСТЬ КООРДИНАТ ТОЧОК
ПЕРЕГОНУ ЧЕРВОНИХ ЛІНІЙ

N	X	Y
1	0298.99	0182.05
2	0272.11	0307.59
3	0271.37	0311.02
4	0230.75	0500.71
5	0229.55	0505.95
6	0222.98	0532.70
7	0225.96	0537.25
8	0290.35	0546.22
9	0295.01	0544.96
10	0335.50	0322.69
11	0336.12	0319.25
12	0359.12	0193.00
13	0376.60	0097.05
14	0377.22	0093.60
15	0414.29	9890.07
16	0411.07	9885.44
17	0344.87	9873.86
18	0342.84	9875.52
19	0341.12	9938.44
20	0340.83	9944.44
21	0340.29	9950.41
22	0339.15	9959.39
23	0317.85	0082.79
24	0317.28	0086.24
25	0308.95	0134.81
26	0307.55	0142.06
27	0391.20	0106.15
28	0353.38	0313.82
29	0352.75	0317.27
30	0310.79	0547.64
31	0314.01	0552.25
32	0407.82	0569.23
33	0412.48	0564.95
34	0454.10	0336.47
35	0454.72	0333.02
36	0492.66	0124.71
37	0493.29	0121.27
38	0531.86	9910.60
39	0528.43	9905.97
40	0434.71	9889.58
41	0430.06	9892.82
42	0391.83	0102.71
43	0549.03	9904.50
44	0425.57	0592.41

ДЕТАЛЬНИЙ ПЛАН ТЕРИТОРІЇ
САДИБНОЇ ЗАБУДОВИ В с.Тарасівка
Києво-Святошинського району Київської області

Інженер	Назва
а) Житловий будинок	б) Дорога, вулиця в) з твердим покриттям
в) Проектні червоні лінії вулиць	г) Баталійні насадження
г) Межі паїв	д) Межі проєктування
д) Межа території населеного пункту проєкту	е) Межа охоронної зони
е) Газопровід високого тиску	ж) Повітряна лінія електропередачі
ж) Висока напруга	


УМОВНІ ПОЗНАЧЕННЯ

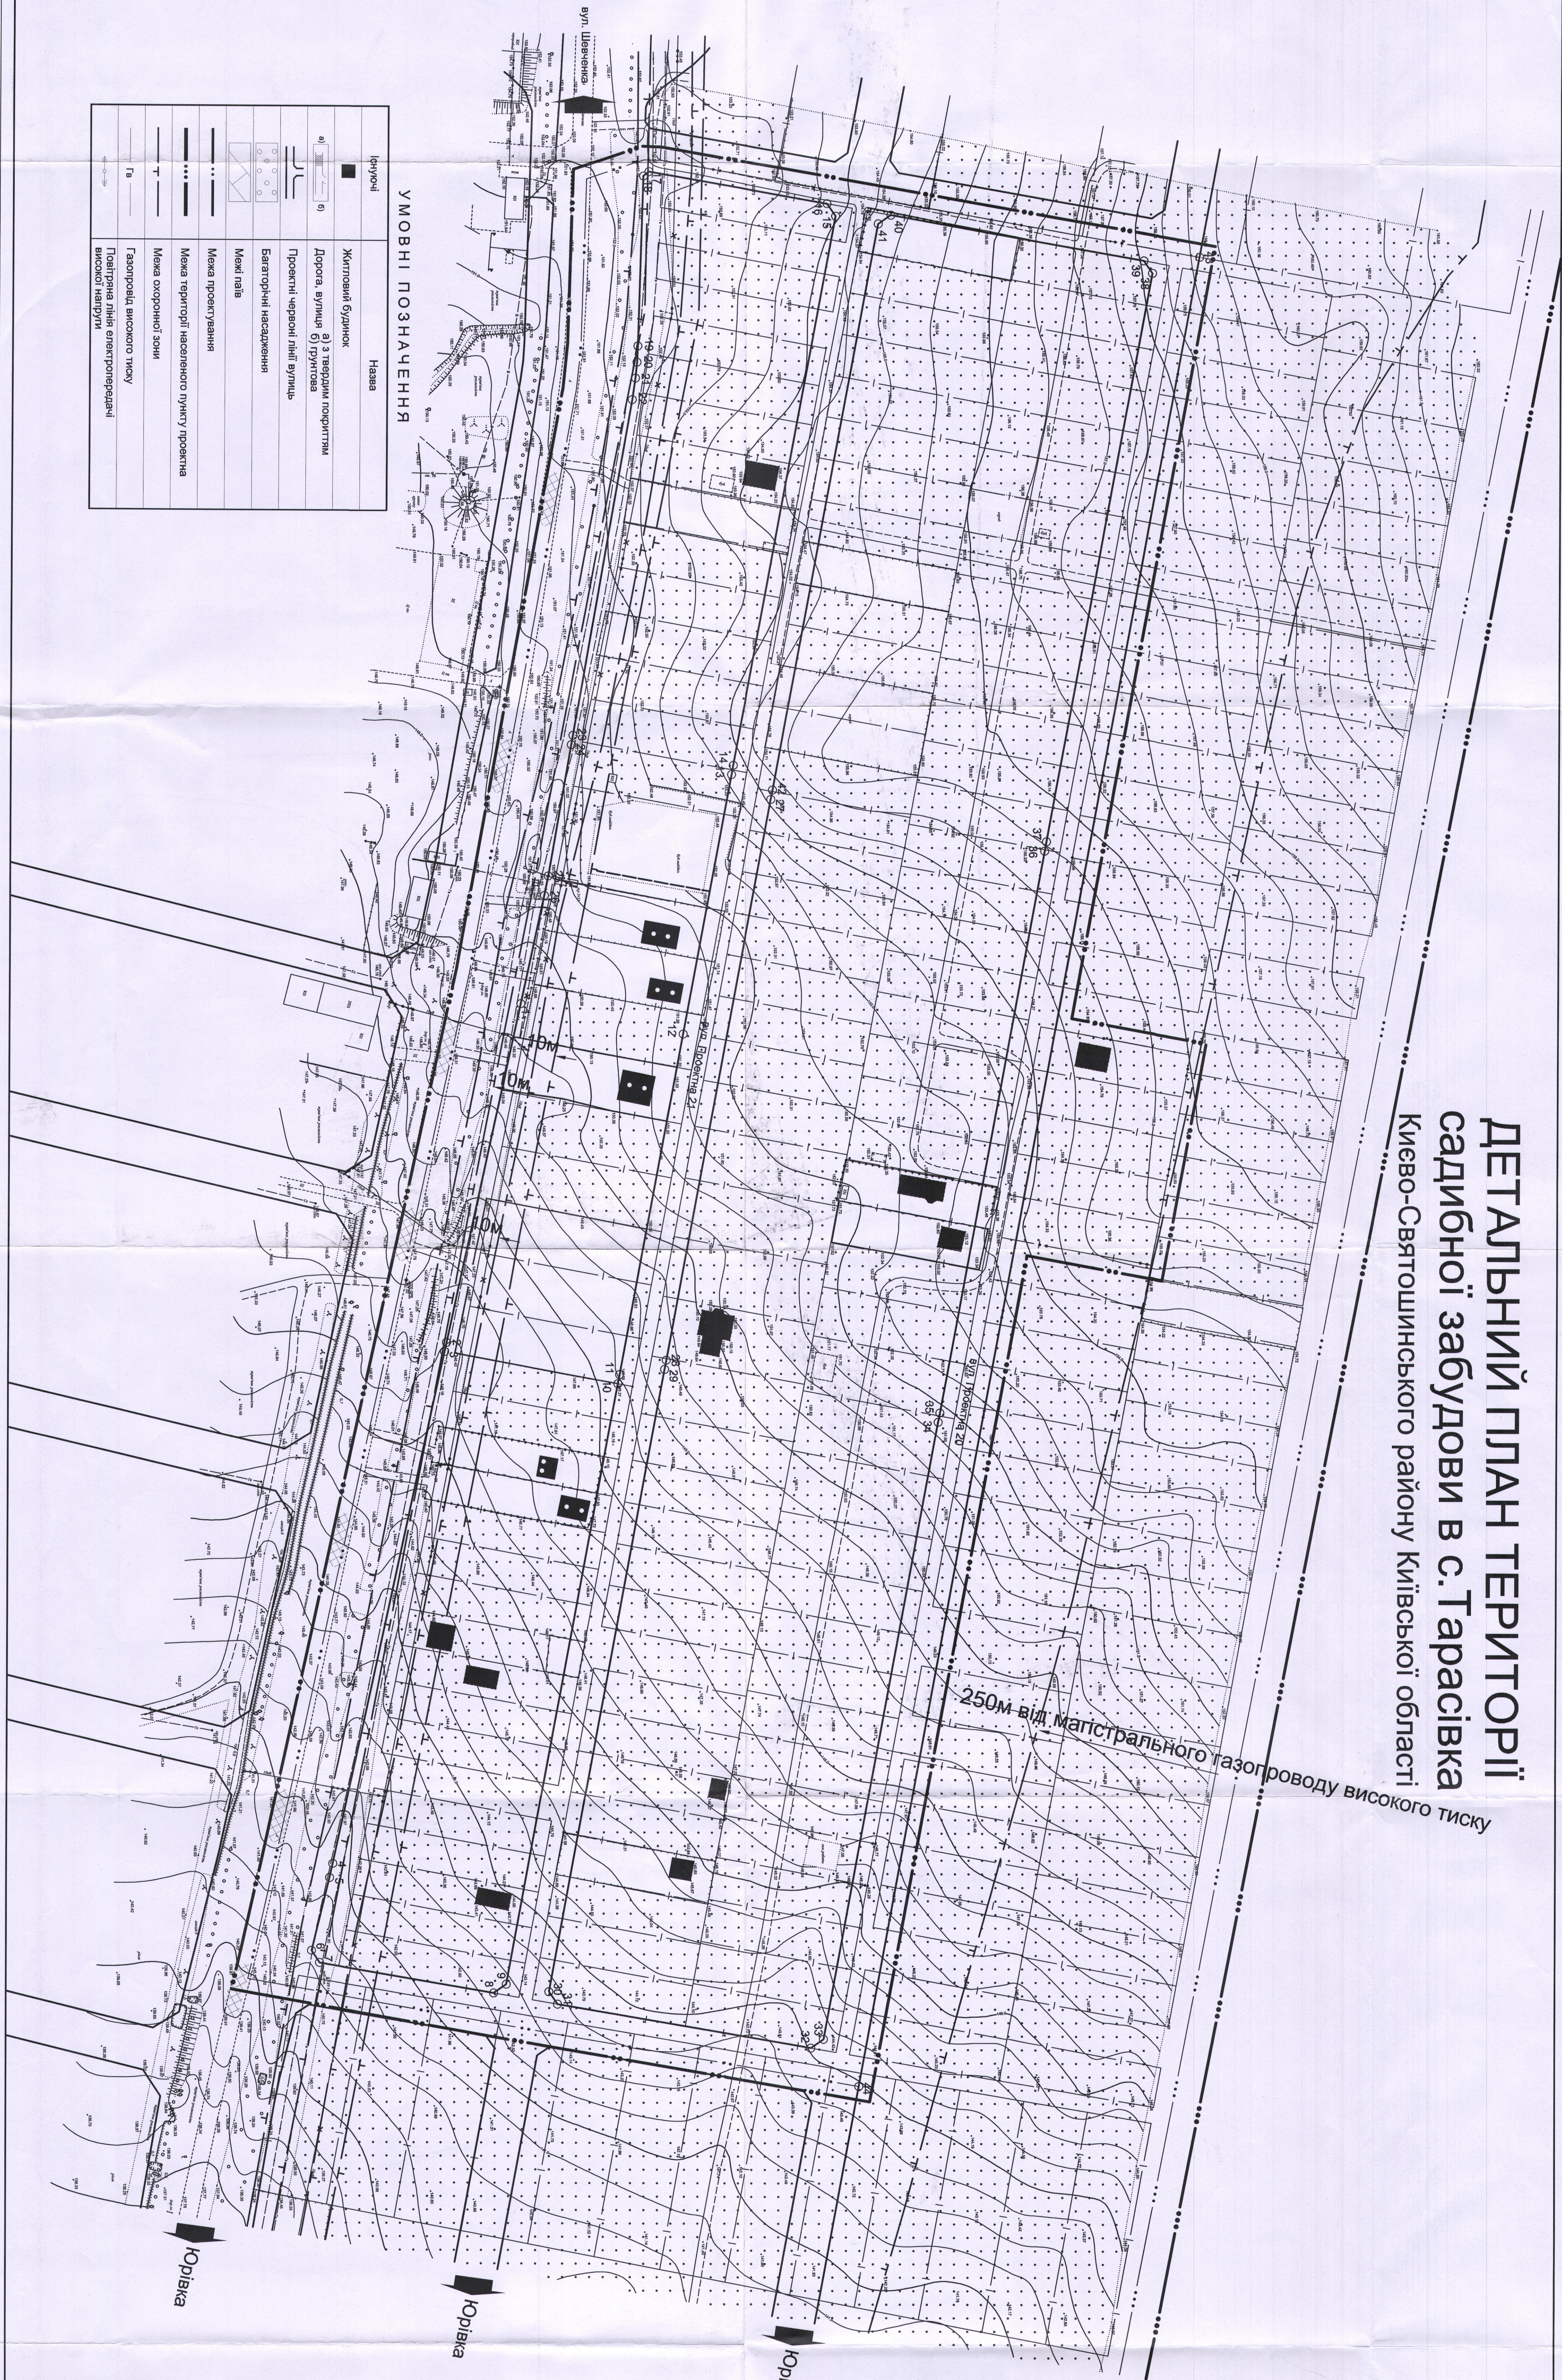

П Р И М І Т К И

1. Креслення карти ПП розроблено за матеріалами господарського замовлення, виконаного ТОВ "С" в 2012 році.
2. Система висот - Балтійська, судинні горизонталі проведених через 1 м.
3. План існуючого стану території позначений з планом червоних ліній і схемою планувальних об'єктів.

МАСШТАБ 1 : 1000
в 1 см - 10 м

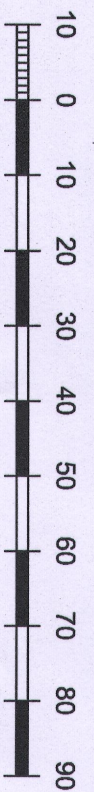

1:2,39-ГП

Зам.	Київ. Арх. Київ. Арх.	Планс.	Дата	Києво-Святошинський район Київської області
Кер. АТБ-В	Харченко	Детальний план території садибної забудови в с. Тарасівка	2012	Стор. 1. Арх. 1.
ГП	Детальний план території садибної забудови в с. Тарасівка	ДПТ	2	1
Горобіш	Київський	План існуючого стану території	ДП	ДП