

ДЕТАЛЬНИЙ ПЛАН ТЕРИТОРІЇ
ЖИТЛОВОЇ ЗАБУДОВИ В с. Тарасівка
Києво-Святошинського району Київської області




Пор. №	Назва об'єкта	Клас.	Примітка
1	Садібний житловий будинок	1	проект.
2	СТО	1	проект.
3	Майданчик контейнерів для сміття	1	проект.
4	Школа ІІІ ступенів на 720 учнів	1	проект.
5	Торгівельний центр	1	проект.
6	Станція	1	проект.
7	Трансформаторна підстанція	1	проект.
8	Зупинка громадського транспорту	1	проект.
9	Захисна споруда (ГРУ)	1	проект.
10	Торгівельний павільйон	1	проект.

УМОВНІ ПОЗНАЧЕННЯ

Знак	Проекту	Назва
	Будівля громадська	
	Житловий будинок	
	Будівля, споруда, що підлягає знесенню розробленою містобудівною документацією	
	Будівля, споруда, що підлягає знесенню	
	Дорога, вулиця, а) з твердим покриттям Червоний ліній вулиць	
	Автодорожня	
	Територія садівної житлової забудови	
	Територія об'єкта обслуговування, торгівлі та інших видів підприємницької діяльності	
	Територія зелених насаджень загальної користування	
	Територія сільськогосподарського призначення	
	Майданчик контейнерів для сміття	
	Межа території проектування	
	Межа території населеного пункту	
	Межа зони санітарної охорони	
	Межа охоронної зони	
	Межа розташування точок викиду шкідливих речовин	
	Повітряна ліній електропередачі високої напруги, що демонтується	
	Газопровід високого тиску	
	Трансформаторна підстанція	
	Господарсько-линійний водопровід	
	Самостійний колектор	
	Господарсько-побутовий каналізаційний колектор	
	Самостійний колектор дощової каналізації	

ОСНОВНІ ТЕХНІКО-ЕКОНОМІЧНІ ПОКАЗНИКИ

Пор. №	Назва показника	Од. виміру	Значення
1	Площа території в межах проекту	га	15,65
2	Площа території СТО	га	10,25
3	Площа території житлової забудови	га	0,20
4	Площа території СТО	га	5,20
5	Площа присадибної ділянки	га	0,05-0,15
6	Довжина вулиць	км	3

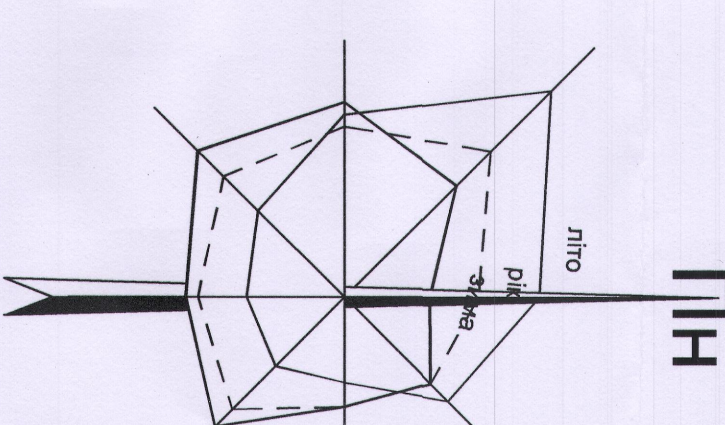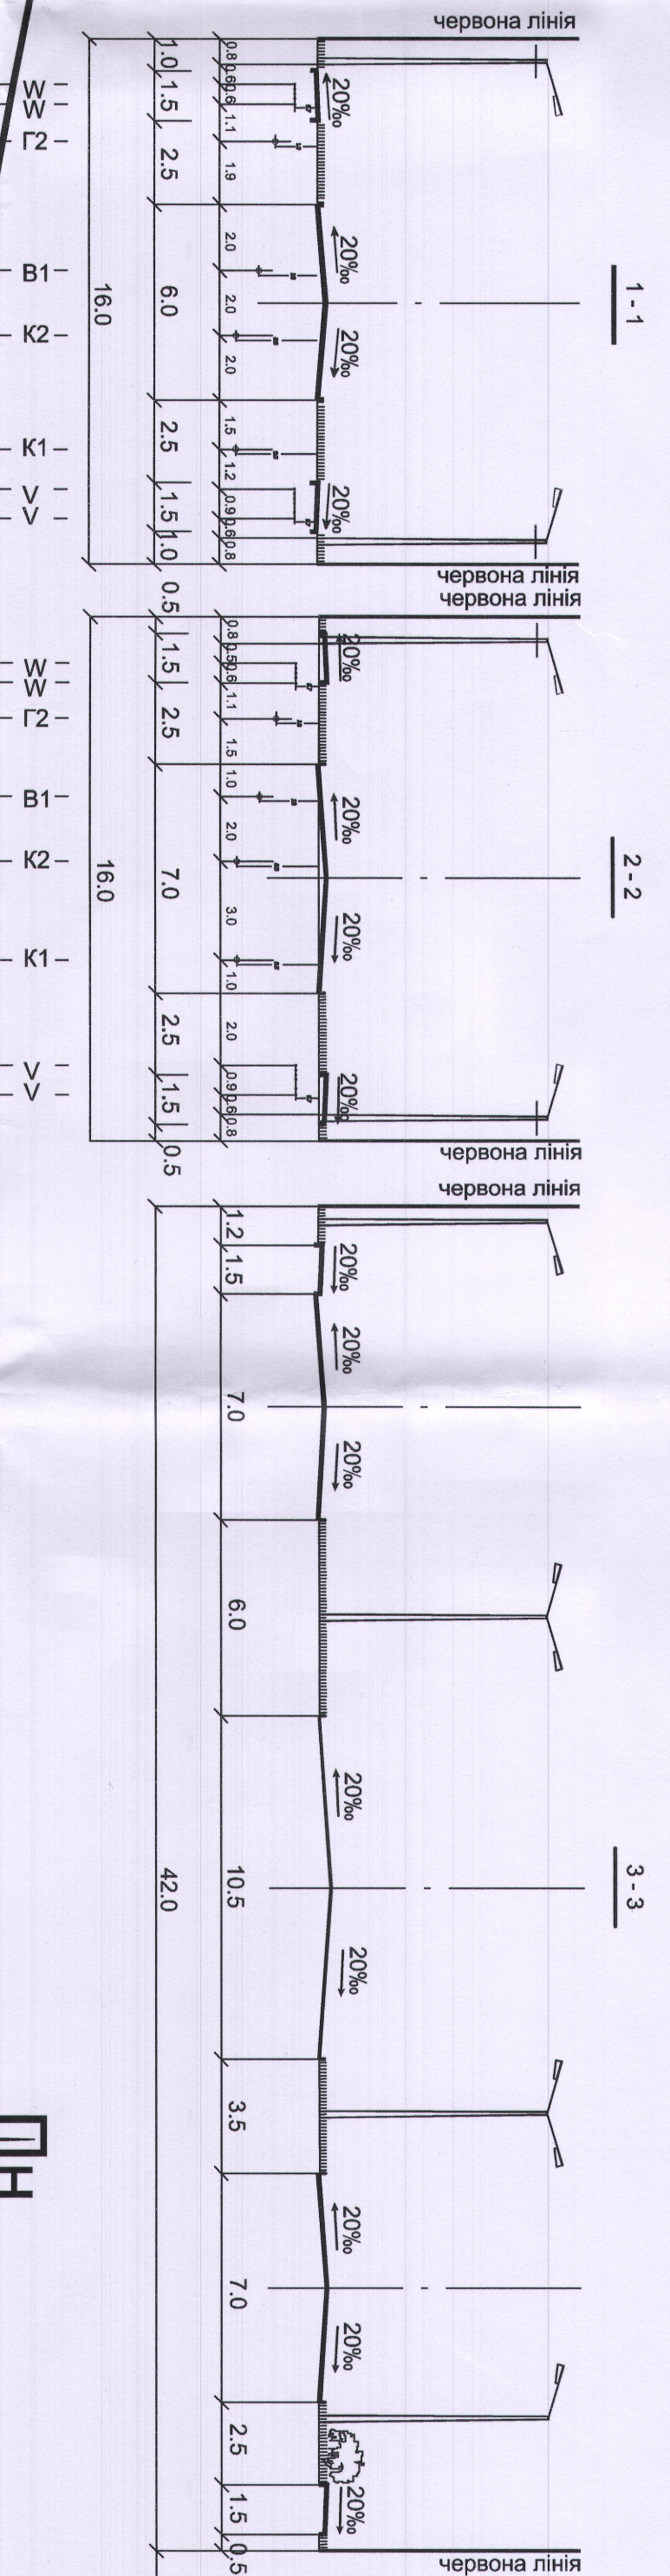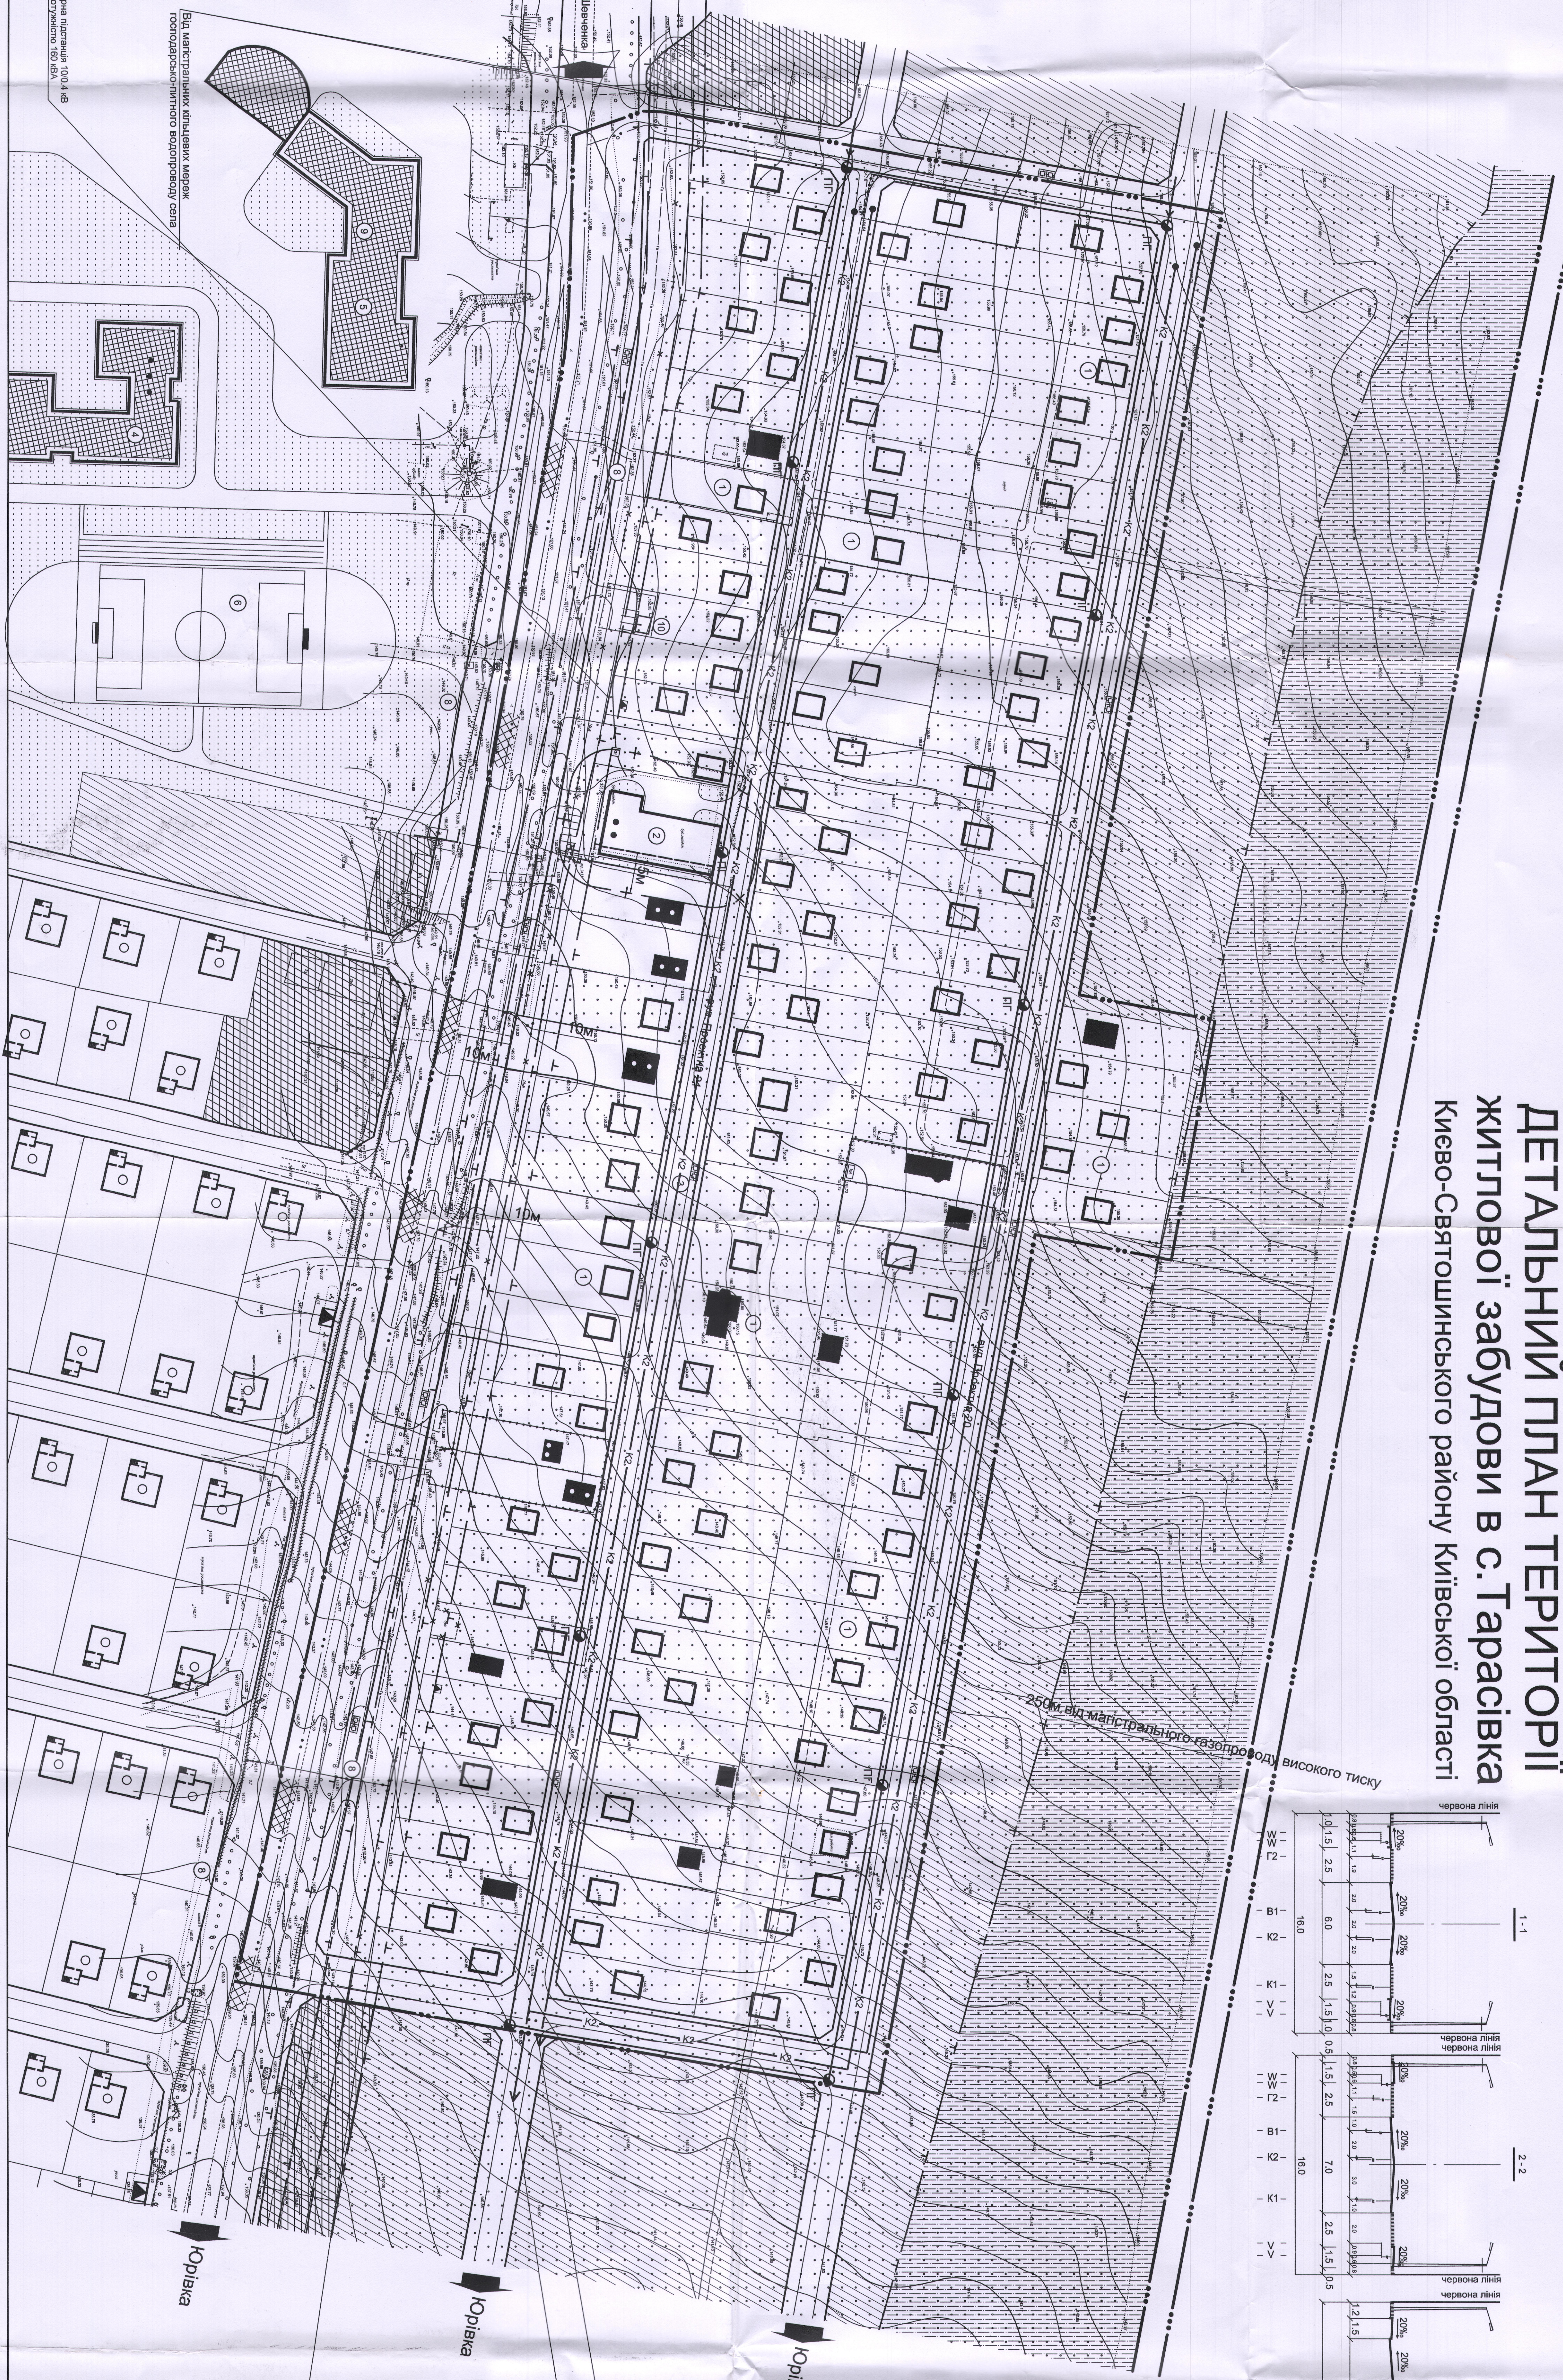


До несеної станції господарсько-побутової каналізації село
До очисних споруд дощової каналізації село

ПРИМІТКИ

- Креслення нарису ПП розроблено за матеріалами топографічного знімання, виконаного КРДР в 2012 році.
- Система висот - Балтійська, сучасний горизонталі проведений через 1 м.

МАСШТАБ 1 : 1000

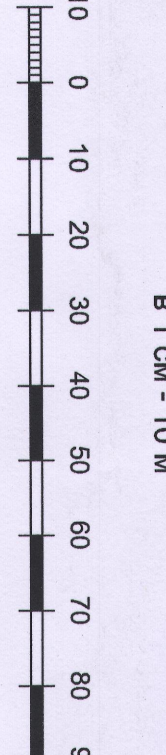

