ДЕТАЛЬНИЙ ПЛАН ТЕРИТОРІЇ
житлової забудови в с.Тарасівка
Києво-Святошинського району Київської області

ЕКСПЛІКАЦІЯ

Пор. №	Назва об'єкта	Кільк.	Примітка
1	Садибний житловий будинок	1	проект.
2	СТО	1	проект.
3	Майданчик контейнерів для сміття	1	проект.
4	Школа I-III ступенів на 720 учнів	1	проект.
5	Торгівельний центр	1	проект.
6	Стадіон	1	проект.
7	Трансформаторна підстанція	1	проект.
8	Зупинка громадського транспорту	1	проект.
9	Захисна споруда (ПРУ)	1	проект.
10	Торгівельний павільйон	1	проект.

УМОВНІ ПОЗНАЧЕННЯ

Існуючі	Проектні	Назва
	▦	Будівля громадська
■	□	Житловий будинок
	⊡	Будівля, що передбачена раніше розробленою містобудівною документацією
	✧	Будівля, споруда, що підлягає знесенню
а) ▬ б) ╱	☰	Дорога, вулиця а) з твердим покриттям б) грунтова
	╯╰	Червоні лінії вулиць
	⊓⊓⊓	Автостоянка
	▨	Територія садибної житлової забудови
	▩	Територія об'єктів обслуговування, торгівлі та інших видів підприємницької діяльності
	░	Території зелених насаджень загального користування
	▤	Територія сільськогосподарського признач.: - осг
	⊡⊡	Майданчик контейнерів для сміття
	▬▬▬	Межа території проектування
	▬ ●●● ▬	Межа території населеного пункту
—+—		Межа зони санітарної охорони
—т—		Межа охоронної зони
	— — —	Межа розташування точок викиду шкідливих речовин
	⇐⊶⇒	Повітряна лінія електропередачі високої напруги, що демонтується
— Гв —		Газопровід високого тиску
	▲	Трансформаторна підстанція

ОСНОВНІ ТЕХНІКО-ЕКОНОМІЧНІ ПОКАЗНИКИ

Пор. №	Назва показника	Од. виміру	За проектом
1	Площа території в межах проекту	га	15.65
	в т.ч.: - площа території житлової забудови	га	10.25
	- площа території СТО	га	0.20
	- площа території вулиць і доріг	га	5.20
2	Чисельність населення	чол.	384
3	Щільність населення	чол./га	25
4	Кількість квартир	шт.	128
5	Площа присадибної ділянки	га	0.06-0.16
6	Довжина вулиць	км	3

Інв.№ оригін.	Підпис і дата	Взам. інв. №
5	19.12.13	

ПОПЕРЕЧНІ ПРОФІЛІ ВУЛИЦЬ

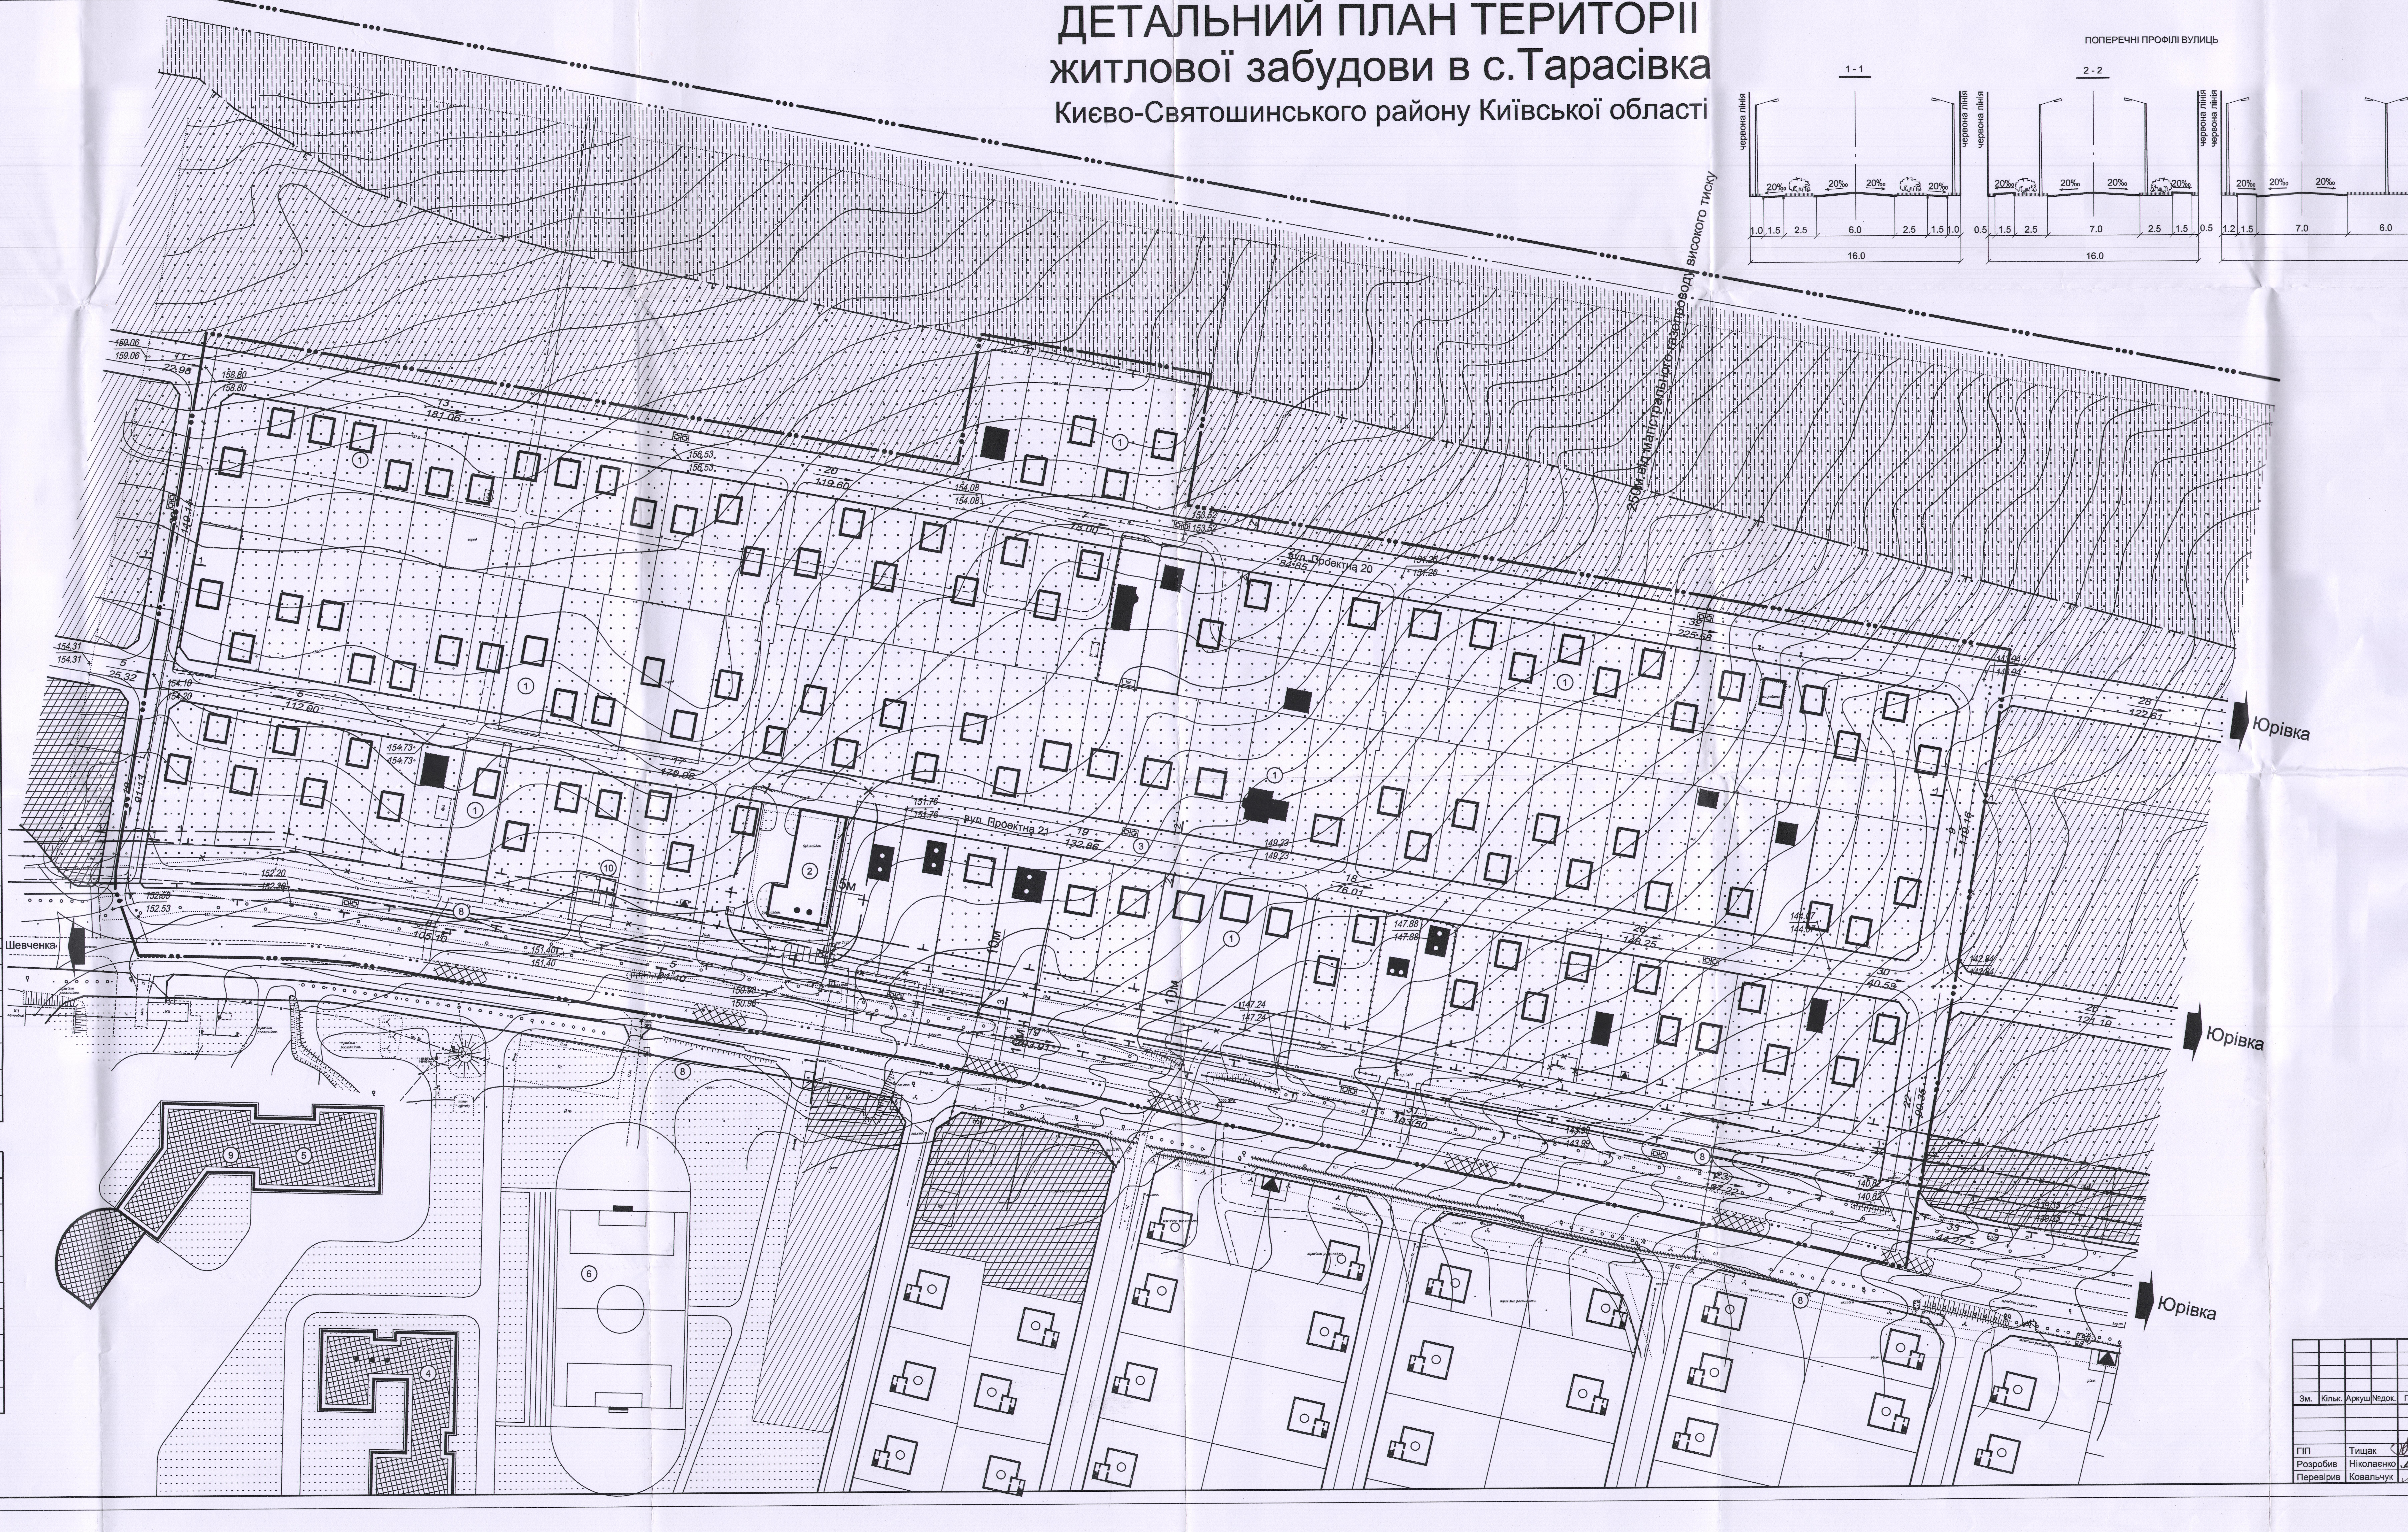
1-1
2-2
3-3
червона лінія
20‰
1.0
1.5
2.5
6.0
16.0
0.5
7.0
1.2
10.5
3.5
42.0
250м від магістрального газопроводу високого тиску
вул. Шевченка
вул. Проектна 20
вул. Проектна 21
Юрівка
10м
5м
181.06
119.60
112.60
179.06
132.86
76.01
148.25
40.53
119.16
122.61
121.19
225.58
154.31
159.06
158.80
156.53
154.08
153.52
151.76
149.23
147.88
147.24
152.53
151.40
150.96
143.99
140.82
144.07
142.84
25.32
22.98

ПРИМІТКИ

1. Креслення марки ГП розроблено за матеріалами топографічного знімання, виконаного "КРІЗР" в 2012 році.
2. Система висот - Балтійська, система координат - 1963 року, суцільні горизонталі проведені через 1 м.
3. Детальний план території (основне креслення) поєднаний зі схемою руху транспорту і пішоходів

ДП "УКРНДІПЦИВІЛЬБУД"
Архівний примірник

МАСШТАБ 1 : 1000
в 1 см - 10 м

10 0 10 20 30 40 50 60 70 80 90

5.

						12139-ГП			
						Тарасівська сільська рада Києво-Святошинський району Київської області			
Зм.	Кільк.	Аркуш	№док.	Підпис	Дата		Стадія	Аркуш	Аркушів
					2012	Детальний план території садибної забудови в с. Тарасівка	ДПТ	4	1
ГІП		Тищак				Схема інженерного підготовлення території	ДП «УКРНДІПЦИВІЛЬБУД»		
Розробив		Ніколаєнко							
Перевірив		Ковальчук							

19.12.13