

1. ГРОМАДСЬКА ЗАБУДОВА

- 1.1. ПОЛІФУНКЦІОНАЛЬНИЙ КОМПЛЕКС
- 1.2. ТОРГОВЕЛЬНИЙ КОМПЛЕКС
- 1.3. ПІДПРИЄМСТВО ТОРГІВАЇ
- 1.4. ПІДПРИЄМСТВО ГРОМАДСЬКОГО ХАРЧУВАННЯ
- 1.5. ЗОНА ВІДПОЧИНКУ ПРАЦЮЮЧИХ
- 1.6. АВТОМОБІЛЬНІ СТОЯНКИ ДЛЯ ЛЕГКОВОГО ТРАНСПОРТУ
- 1.7. СТОЯНКИ ДЛЯ ВЕЛОСИПЕДІВ
- 1.8. МАЙДАНЧИК ДЛЯ ЗБИРАННЯ ТВЕРДИХ ПОБУТОВИХ ВІХОДІВ
- 1.9. МАЙДАНЧИК РОЗВАНТАЖЕННЯ/ЗАВАНТАЖЕННЯ
- 1.10. ПІДЗЕМНІ ГАРАЖІ (ПІДЗЕМНІ ПАРКІНГІ)


2. ЖИТЛОВА ЗАБУДОВА

- 2.1. БАГАТОКВАРТИРНИЙ ЖИТЛОВИЙ БУДИНОК
2.2. ЗАКЛАД ЗАГАЛЬНОЇ СЕРЕДНЬОЇ ОСВІТИ
ОБ'ЄДНАНИЙ З ЗАКЛАДОМ ДОШКІЛЬНОЇ ОСВІТИ
2.3. ШКІЛЬНИЙ СТАДІОН
2.4. ПІДПРИЄМСТВО ТОРГІВЛІ (ВБУДОВАНЕ)

- 2.5. ПІДПРИЄМСТВО ГРОМАДСЬКОГО ХАРЧУВАННЯ (ВБУДОВАНЕ)
- 2.6. ПІДПРИЄМСТВО ПОБУТОВОГО ОБСЛУГОВУВАННЯ (ВБУДОВАНЕ)
- 2.7. АПТЕКА (ВБУДОВАНА)
- 2.8. БАСЕЙН
- 2.9. МАЙДАНЧИК ДЛЯ ВИГУЛУ ДОМАШНІХ ТВАРИН
- 2.10. АВТОМОБІЛЬНІ СТОЯНКИ ДЛЯ ЛЕГКОВОГО ТРАНСПОРТУ
- 2.11. СТОЯНКИ ДЛЯ ВЕЛОСИПЕДІВ
- 2.12. МАЙДАНЧИК ДЛЯ ЗБИРАННЯ ТВЕРДИХ ПОБУТОВИХ ВІДХОДІВ


4. ІНЖЕНЕРНЕ ЗАБЕЗПЕЧЕННЯ ТЕРИТОРІЇ

- 4.1. ТРАНСФОРМАТОРНА ПІДСТАНЦІЯ
- 4.2. СВЕРДЛОВИНА
- 4.3. НАСОСНА СТАНЦІЯ
- 4.4. ПОЖЕЖНІ РЕЗЕРВУАРИ
- 4.5. КАНАЛІЗАЦІЙНІ ОЧИСТНІ СПОРУДИ
- 4.6. ОЧИСТНІ СПОРУДИ ДОЩОВОЇ КАНАЛІЗАЦІЇ
- 4.7. ГАЗОРЕГУЛЯТОРНИЙ ПУНКТ

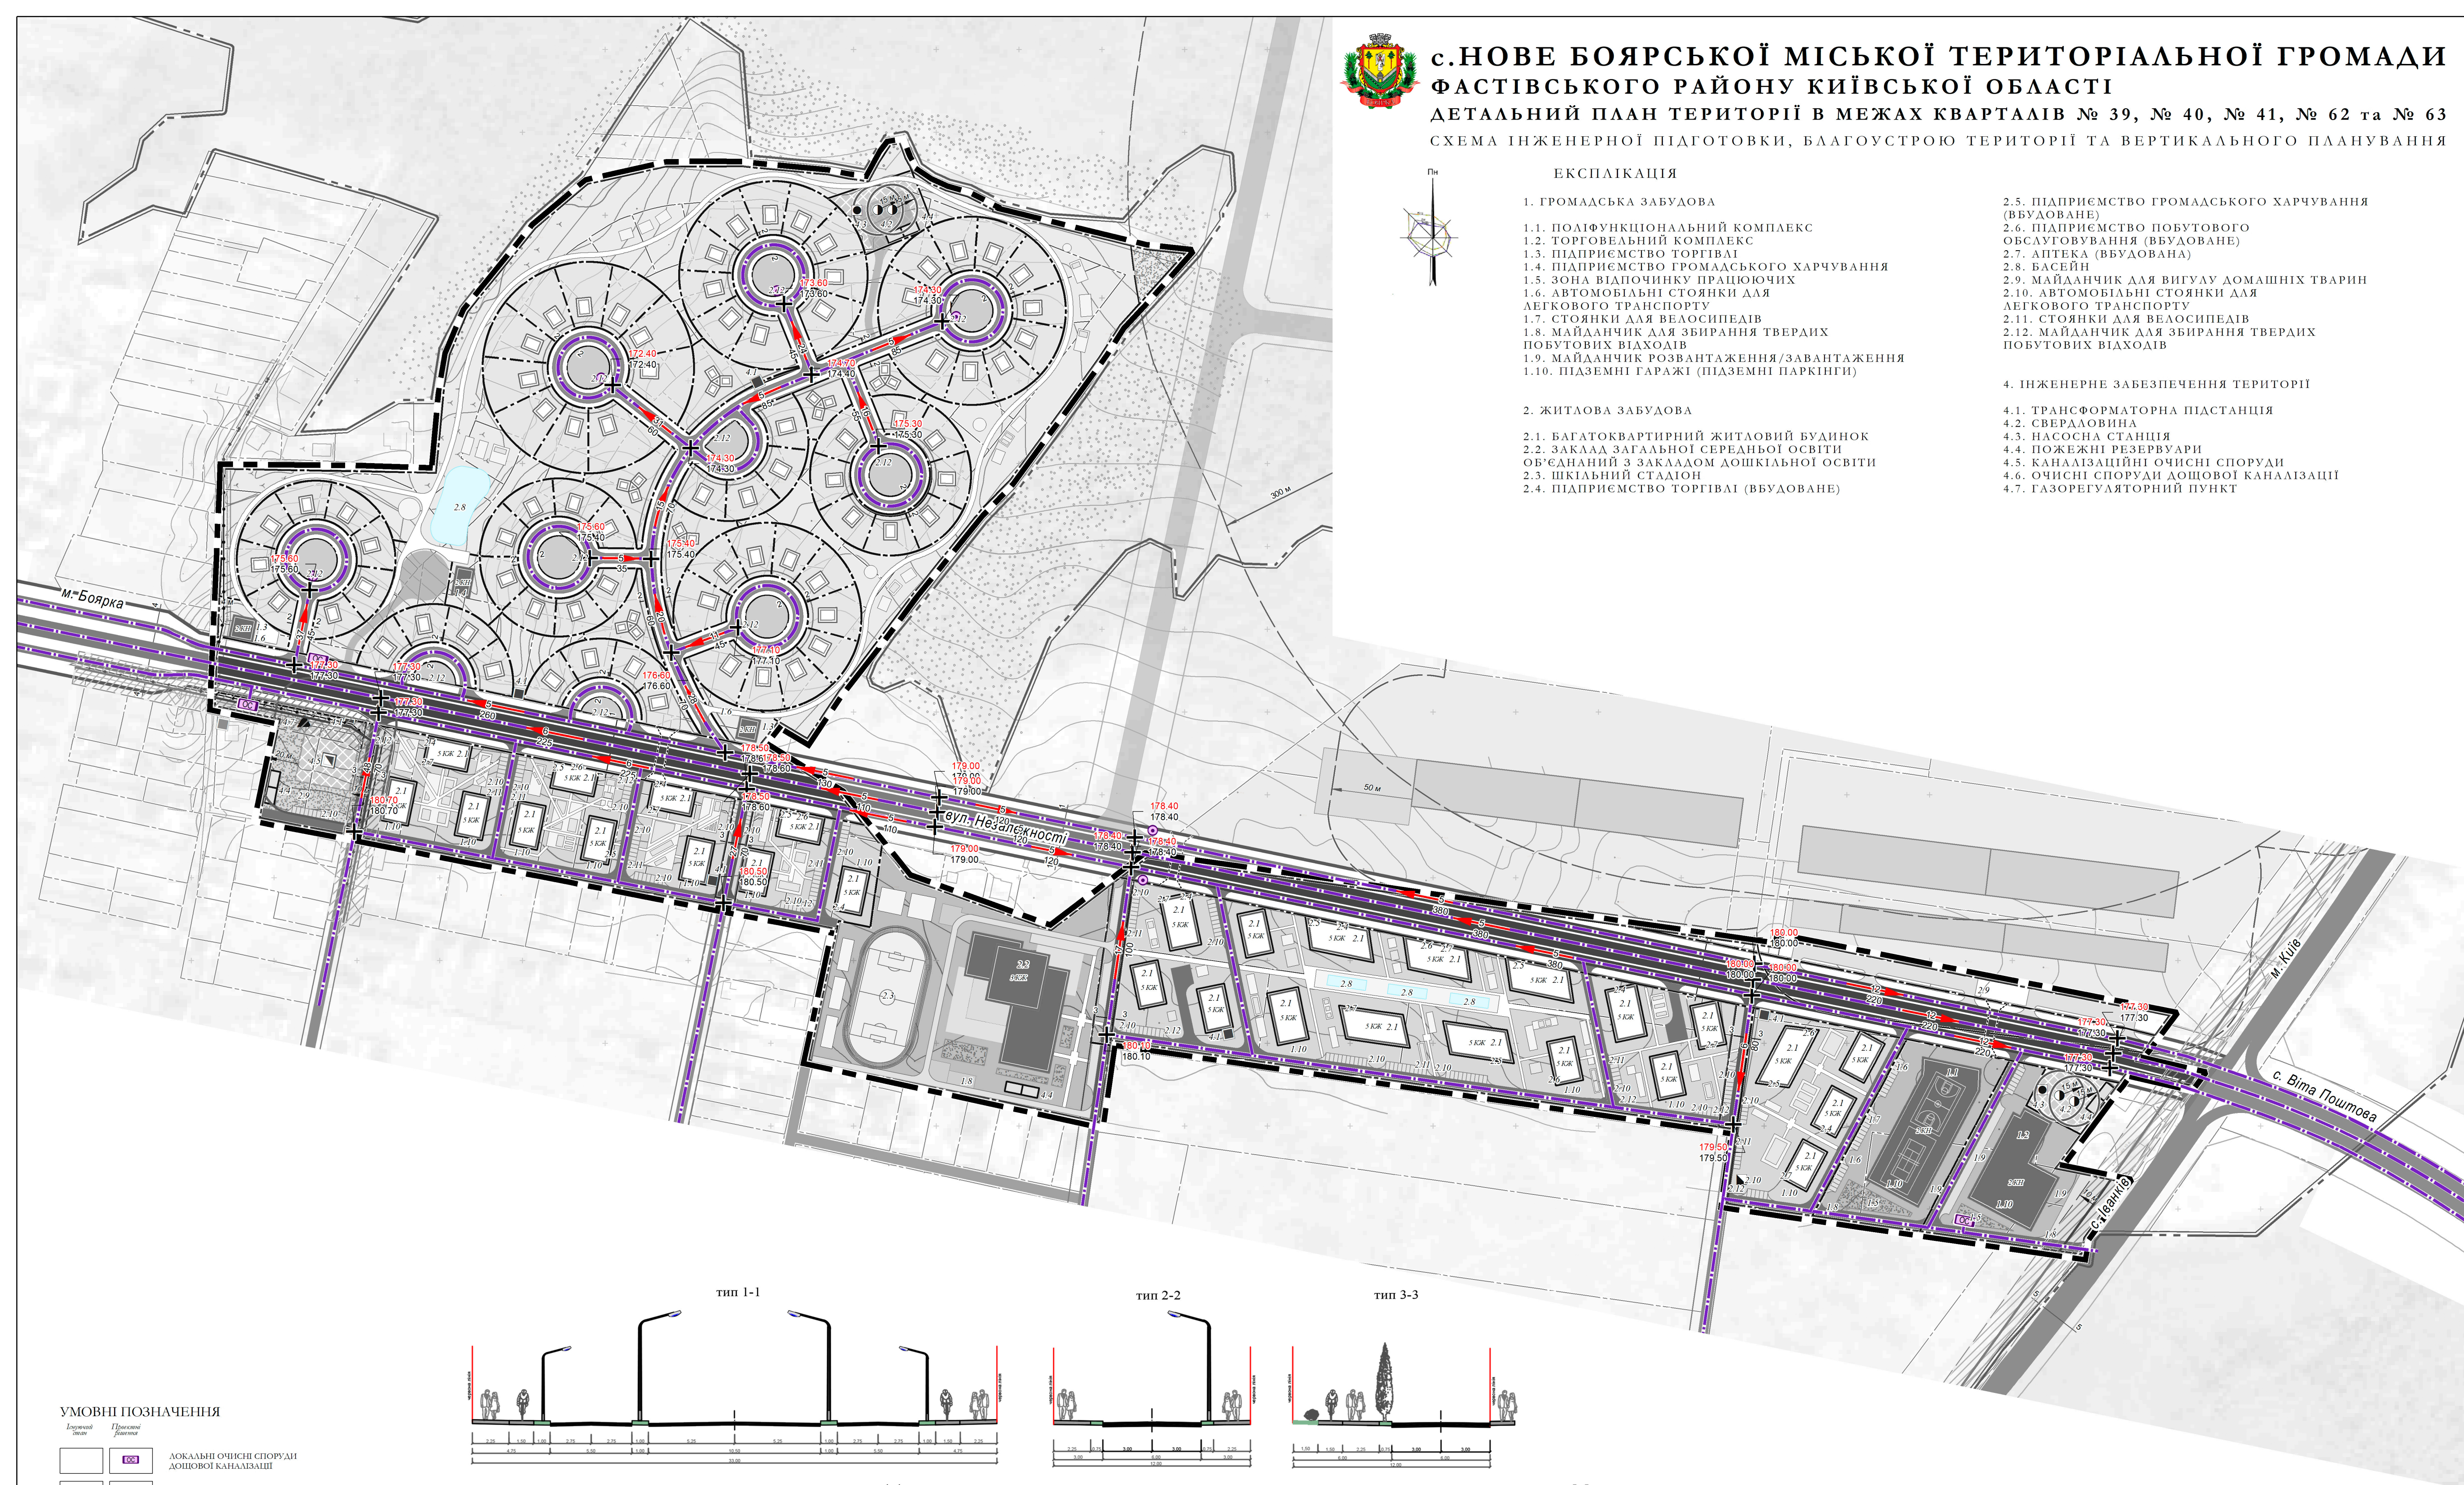


Легенда знаків	Примітки до знака
	ДОКАНАЛЬНІ ОЧИСНІ СПОРУДИ ДОШОВОЇ КАНАЛІЗАЦІЇ
	ВОДОПОГЛІНАЮЧИЙ КОЛОДЯЗЬ
	МЕРЕЖІ САМОПІВНОЇ ДОШОВОЇ КАНАЛІЗАЦІЇ
	ВІДМІТКИ ВІСОТ
	УХИЛ, ‰
	ВІДАСТАНЬ, М
	МЕЖА РОЗРОБЛЕННЯ ДЕТАЛЬНОГО ПЛАНУ ТЕРИТОРІЇ
	МЕЖА НАСЕЛЕНОГО ПУНКТУ з НОВОЇ (ВІДАХОДНО ДО МІСЦЕОБІДНОГО ДОКАМЕНТУВАННЯ ВІСНОГО РІВНЯ)


тип 1-1

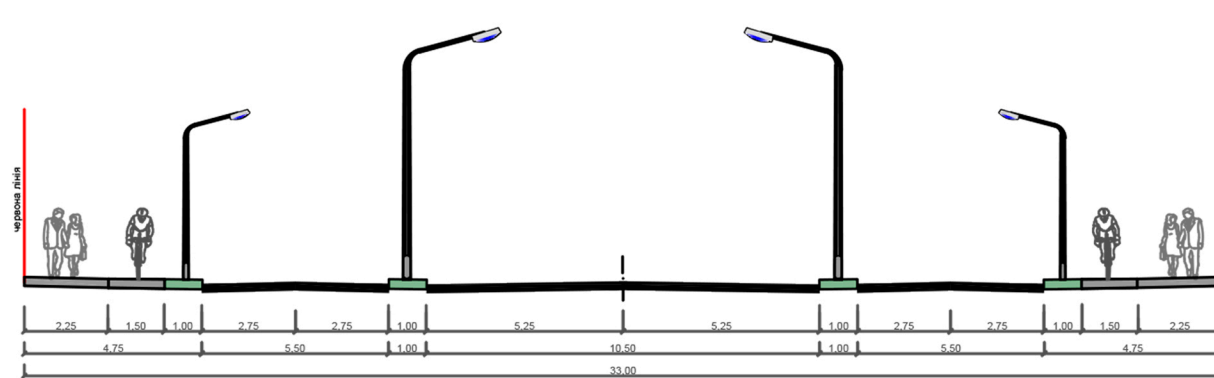


тип 2-2

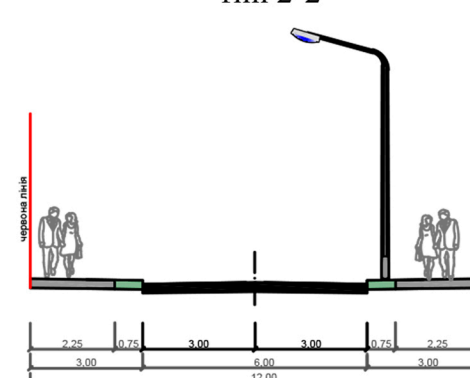


ТИП 3-3

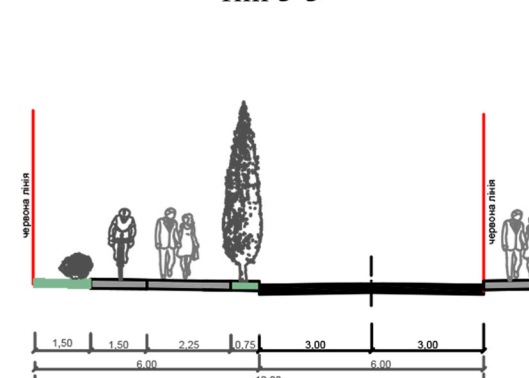

ТИП 4-4

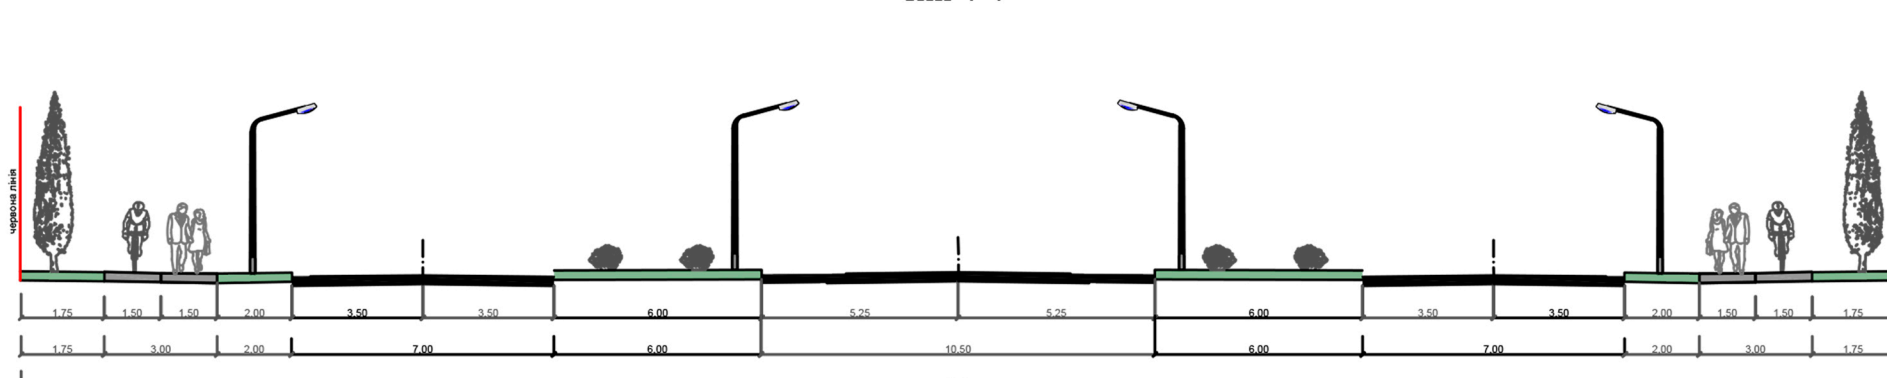

тип 5-5

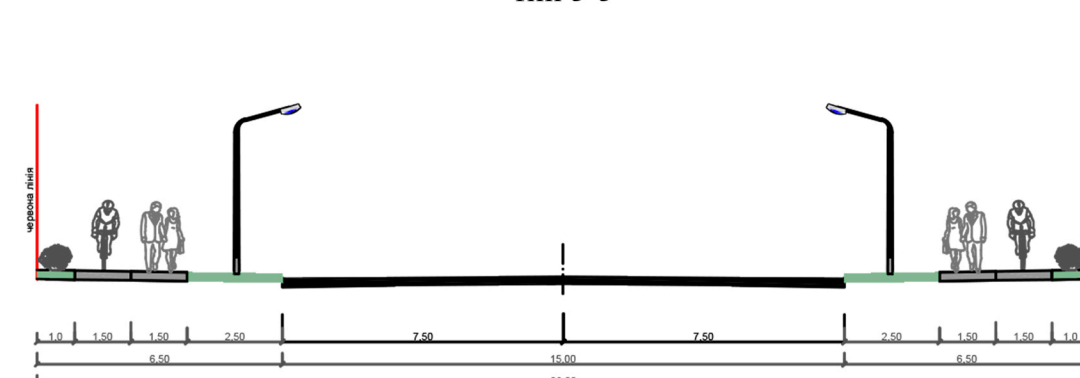

						ДЕТАЛЬНИЙ ПЛАН ТЕРИТОРІЇ В МЕЖАХ КВАРТАЛІВ № 39, № 40, № 41, № 62 ТА № 63 В С. НОВЕ БОЯРСЬКОЇ МІСЬКОЇ ТЕРИТОРІАЛЬНОЇ ГРОМАДИ ФАСТІВСЬКОГО РАЙОНУ КИЇВСЬКОЇ ОБЛАСТІ			
Зм.	Київ.	Арх.	Недок.	Підпис	Дата				
					2024				
Директор	Т. Великдан					СХЕМА ІНЖЕНЕРНОЇ ПІДГОТОВКИ, БЛАГОУСТРОЮ ТЕРИТОРІЇ ТА ВЕРТИКАЛЬНОГО ПЛАНУВАННЯ			
ГАП	А. Морозік						Стадія	Аркуш	Аркушів
Пров. арх.	О. Гороховська						ДПТ	7	10