


СХЕМА ІНЖЕНЕРНОЇ ПІДГОТОВКИ, БЛАГОУСТРОЮ ТЕРИТОРІЇ та
ВЕРТИКАЛЬНОГО ПЛАНУВАННЯ.
М 1:500

№ п/п	НАЙМЕНУВАННЯ	Од. виміру	За проектом
1	Площа території проектування	га	0.227
2	Площа ділянки за кадастровим номером	га	0.190
3	Площа забудови	га	0.031
4	Щільність забудови	%	16.3

№ п/п	НАЙМЕНУВАННЯ	Примітки
1	Магазин будівельних матеріалів	проект
2	Навіс - склад будівельних матеріалів	проект
3	Шахтний колодязь для технічних потреб	проект
4	Локальні очисні споруди госп.-побутової каналізації	проект
5	Службова автостоянка	проект
6	Автостоянка для відвідувачів	проект
7	Майданчик для сміттєзбірників	проект
8	Внутрішній проїзд	проект
9	В'їзна група	проект
10	В'їзна група	проект

						04/12-2024			
						КИЇВСЬКА ОБЛАСТЬ ФАСТІВСЬКИЙ РАЙОН БОЯРСЬКА МІСЬКА ТЕРИТОРІАЛЬНА ГРОМАДА с.НОВЕ БОЯРСЬКА МІСЬКА РАДА / власник: Гончарук Л.В.			
Зміни	Кільк	Арк.	№ док.	Підпис	Дата				
					12.24				
Архітектор	Терещук В.А.					ДЕТАЛЬНИЙ ПЛАН ТЕРИТОРІЇ НА ЗЕМЕЛЬНУ ДІЛЯНКУ в с.НОВЕ	Стадія	Аркуш	Аркушів
Розробив	Терещук Л.М.						ДПТ	7	
						СХЕМА ІНЖЕНЕРНОЇ ПІДГОТОВКИ, БЛАГОУСТРОЮ ТЕРИТОРІЇ та ВЕРТИКАЛЬНОГО ПЛАНУВАННЯ. М 1:500	ФОП Терещук Людмила Миколаївна РНОКПП 2383410265		

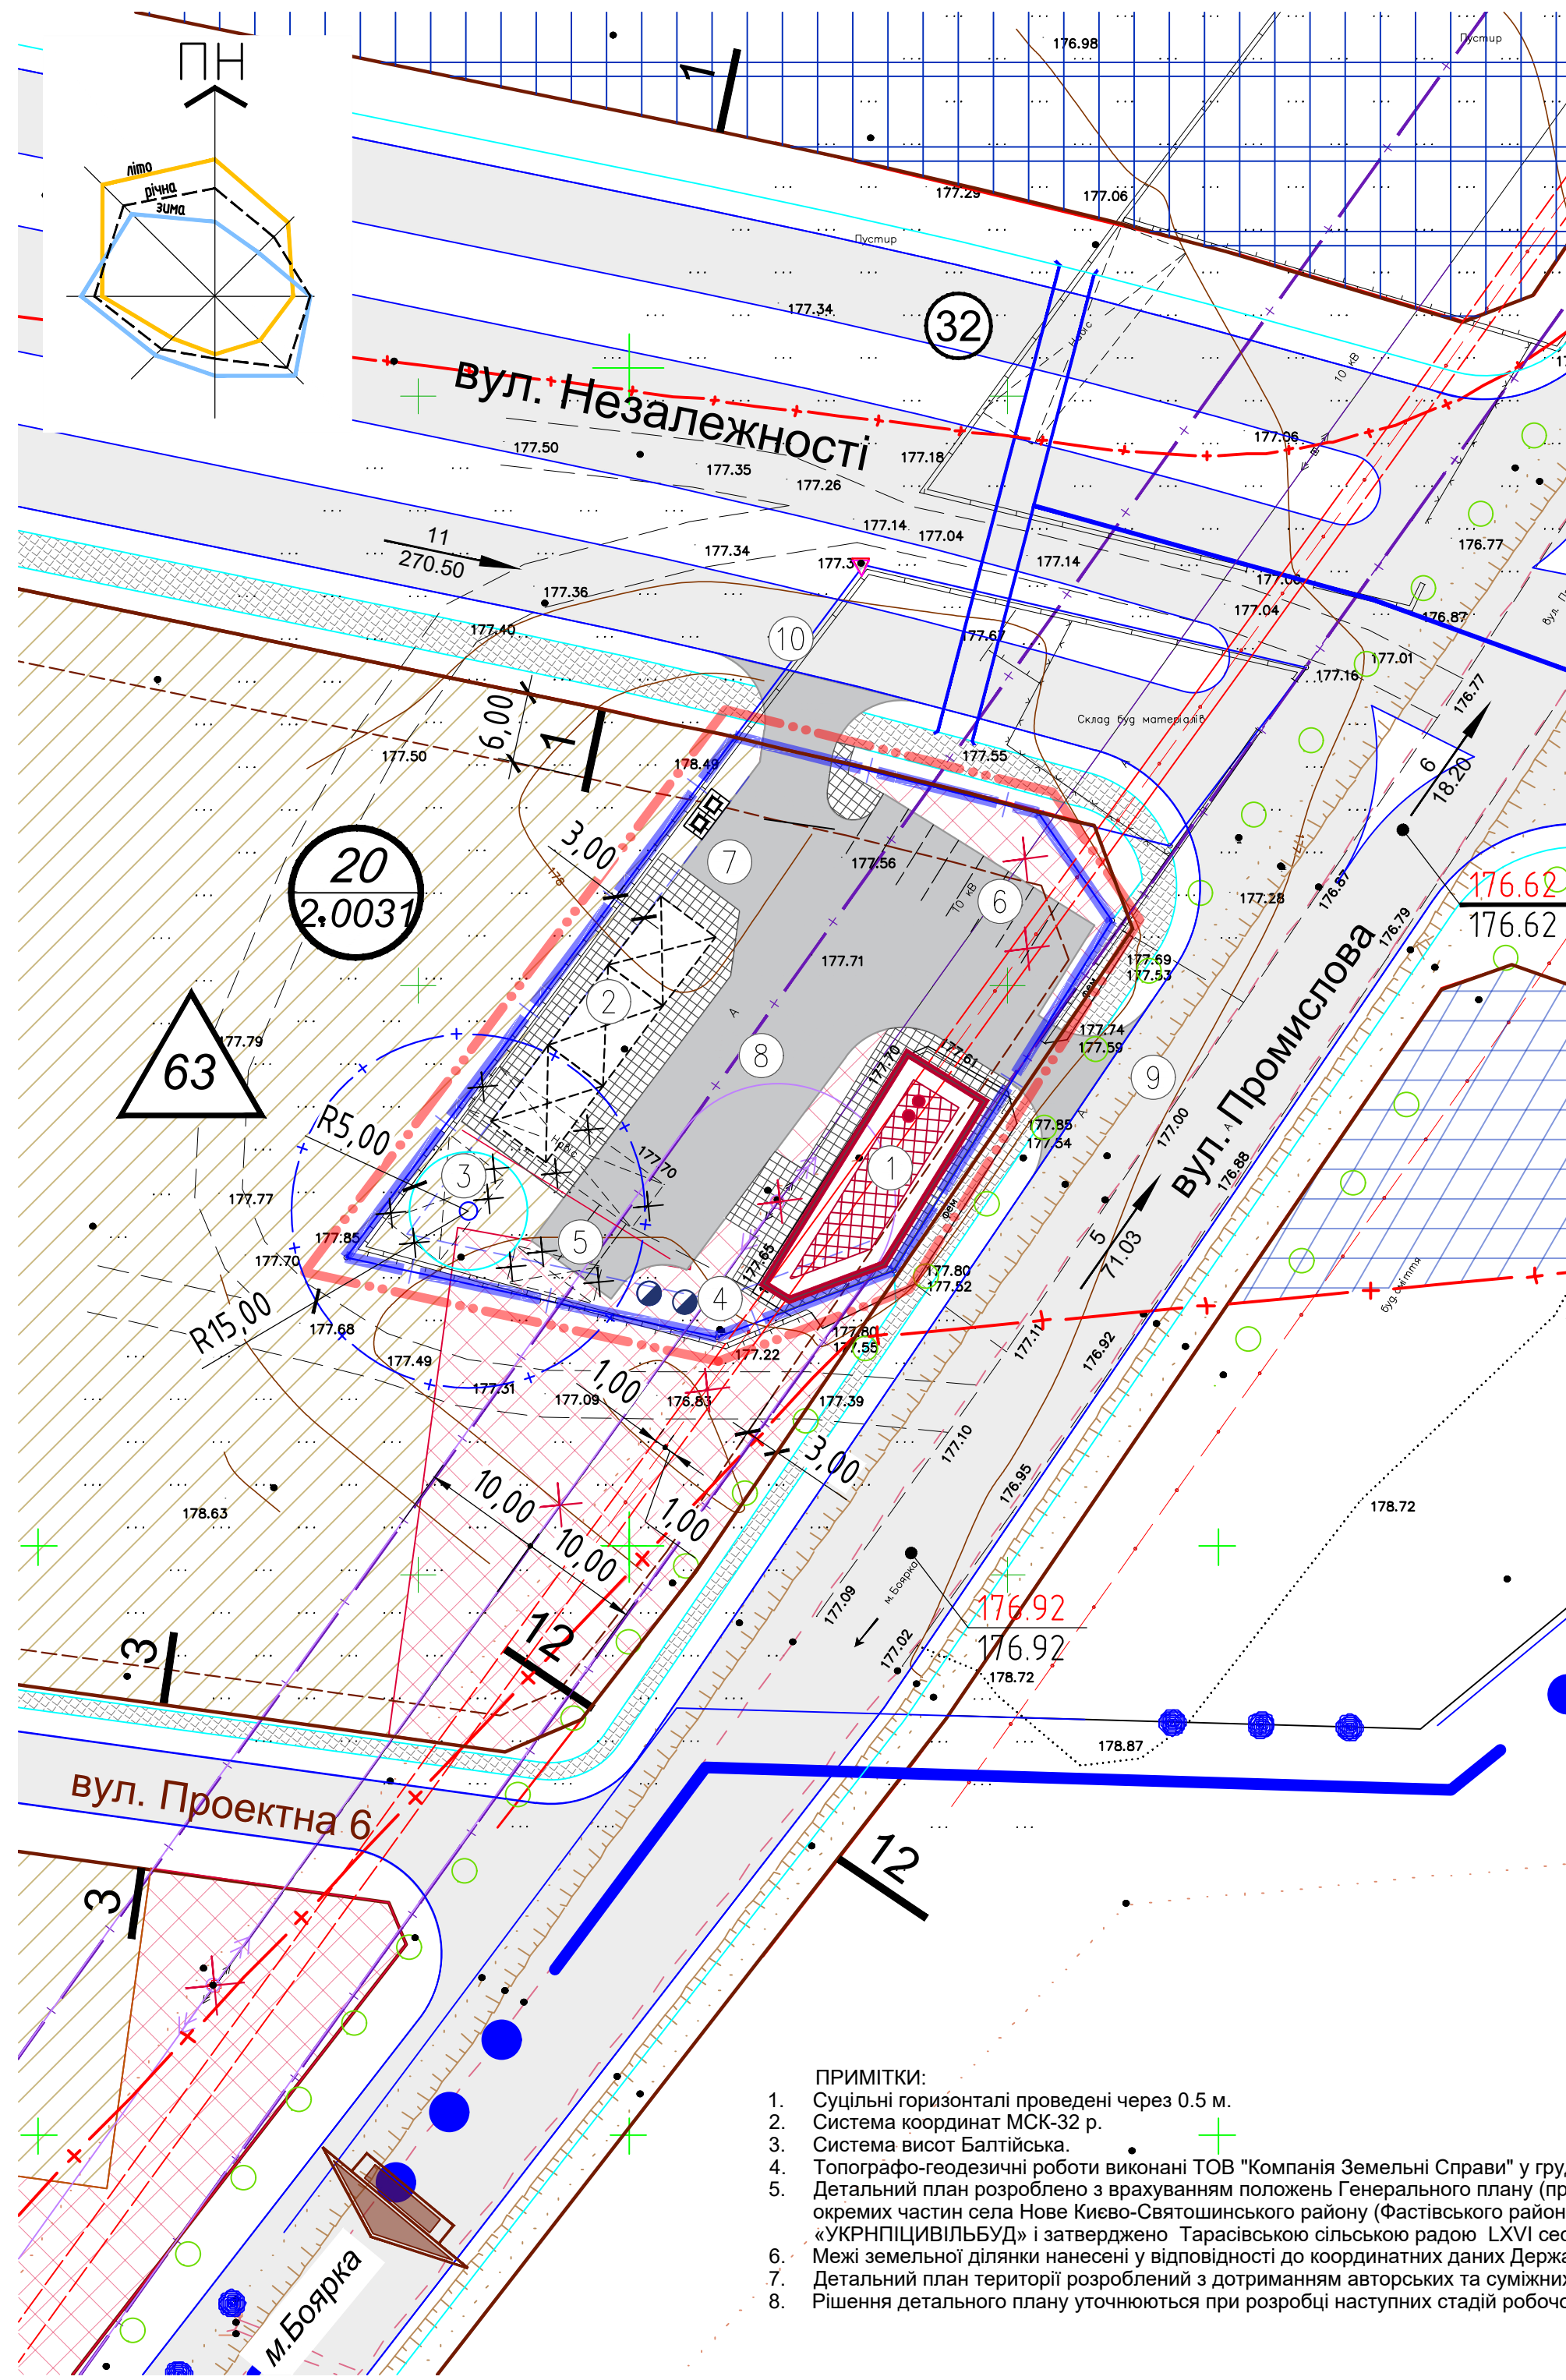

УМОВНІ ПОЗНАЧЕННЯ		
Існуючі	Проектні	Назва
		Будівля громадська
а) б)		Дорога, вулиця а) з твердим покриттям б) ґрунтова
		Зупинка громадського транспорту
		Червоні лінії вулиць
		Лінія забудови
		Автостоянка
		Територія житлової забудови: - садибна
		Територія громадської забудови
		Територія об'єктів обслуговування, торгівлі та інших видів підприємницької діяльності
		Територія виробничої забудови
		Територія зелених насаджень спец. призначення
		Межа території сільської ради
		Межа території населеного пункту
		Межа землекористування
		Межа розробки ДПТ
		Межа зони санітарної охорони
		Межа охоронної зони
		Охоронна зона уздовж об'єкта енергетичної системи (повітряних та кабельних ЛЕП)
		Охоронна зона уздовж об'єкта зв'язку
		Мостовий перехід
		Повітряна лінія електропередачі високої напруги
		Повітряна лінія електропередачі низької напруги
		Телефонний кабель
		Номер кварталу
		Кількість ділянок Площа кварталу
		Проезд
		Мощення
		Територія зелених насаджень обмеженого користування
		Шахтний колодязь для технічних потреб
		Локальні очисні споруди госп.-побутової каналізації
		Майданчик для сміттєзбірників
		Будівлі, інженерні мережі, що підлягають знесенню, демонтажу

1. Суцільні горизонталі проведені через 0.5 м.
2. Система координат МСК-32 р.
3. Система висот Балтійська.
4. Топографо-геодезичні роботи виконані ТОВ "Компанія Земельні Справи" у грудні 2024р.
5. Детальний план розроблено з врахуванням положень Генерального плану (проект змін) поєднаний з детальним планом території окремих частин села Нове Києво-Святошинського району (Фастівського району) Київської області розроблено ТОВ "УКРНПІВІЛЬБУД" і затверджено Тарасівською сільською радою LXVI сесії VII скликання рішенням №3 від 24.09.2020року.
6. Межі земельної ділянки нанесені у відповідності до координатних даних Державного земельного кадастру станом на грудень 2024 року.
7. Детальний план території розроблений з дотриманням авторських та суміжних прав на містобудівну документацію.
8. Рішення детального плану уточнюються при розробці наступних стадій робочого проектування.