ДЕТАЛЬНИЙ ПЛАН ТЕРИТОРІЇ

обмеженої залізницею та вулицею Шевченка в с. Тарасівка Боярської міської територіальної громади Фастівського району Київської області

Схема сучасного використання території та схема існуючих обмежень у використанні земель

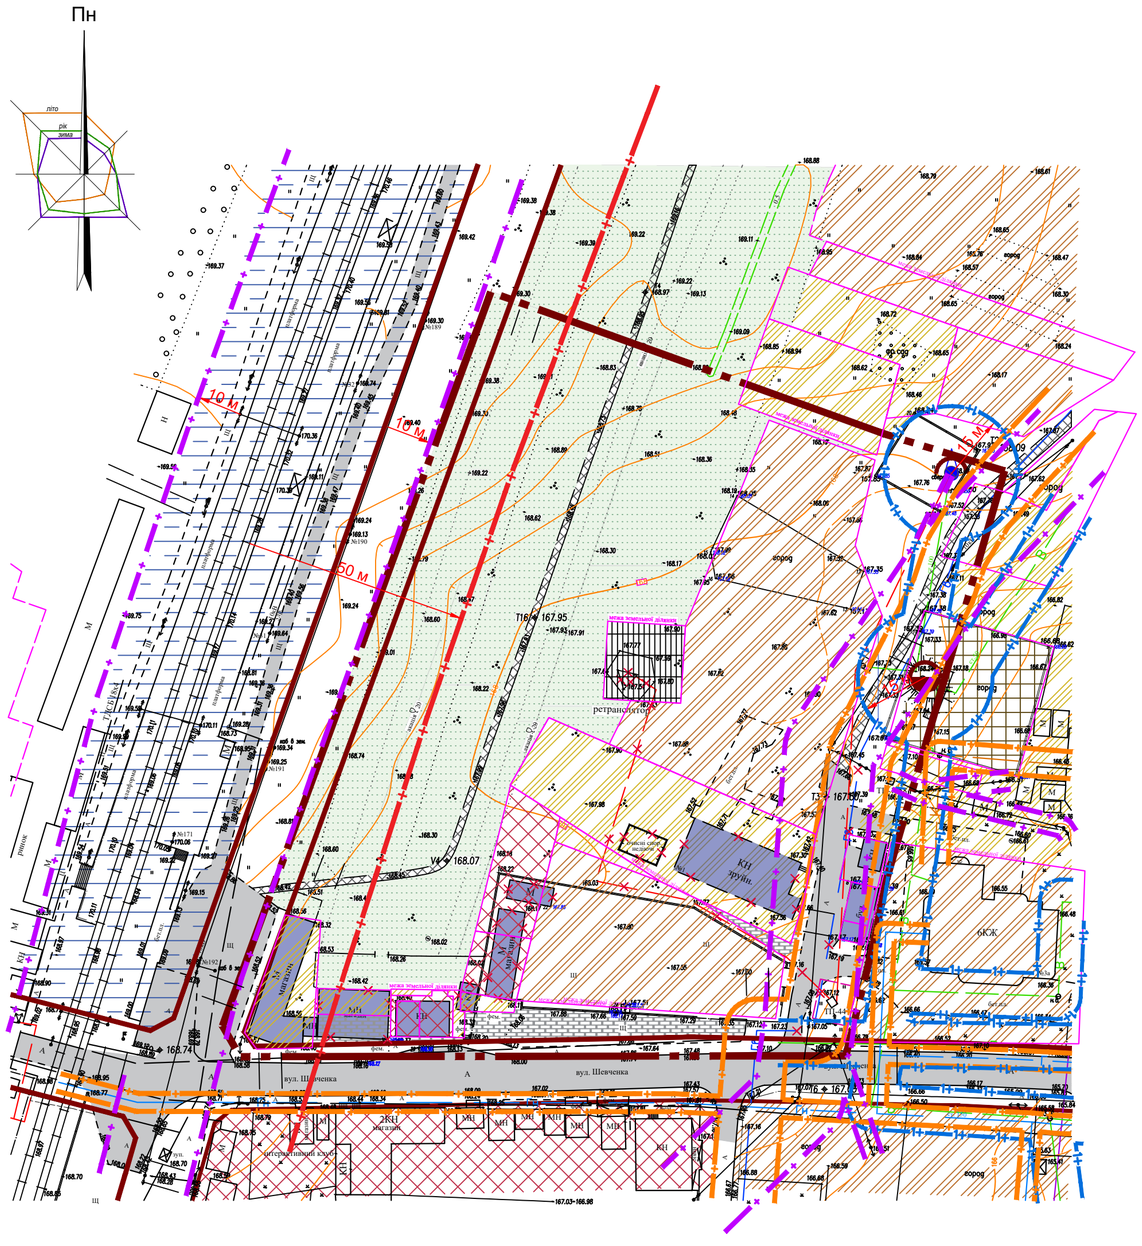

УМОВНІ ПОЗНАЧЕННЯ

Існуючий стан | Проектний стан

Межі територій

Кадастрова межа земельної ділянки

Межа розроблення детального плану території

Території за межами детального плану

Сельбищні території

Території житлової та багатоквартирної забудови- 10101.0

Території закладів торгівлі, громадського харчування та побутового обслуговування - 10205.0

Сільськогосподарські території

Території під ріллею та перелогами - 30100.0

Природоохоронні та ландшафтно-рекреаційні території

Зелені насадження спеціального призначення - 40302.0

Виробничі території

Території інженерно-комунальної забудови - 20500.0

Території залізничного траспорту - 20601.2

Території в межах детального плану

Функціональне призначення території

Сельбищні території

Території житлової та багатоквартирної забудови- 10101.0

Території закладів торгівлі, громадського харчування та побутового обслуговування - 10205.0

Сільськогосподарські території

Території під ріллею та перелогами - 30100.0

Природоохоронні та ландшафтно-рекреаційні території

Зелені насадження спеціального призначення - 40302.0

Вулично-дорожня мережа

Дорога з твердим покриттям

Тверде покриття

Виробничі території

Території об'єктів телекомунікацій - 20503.0

Будівлі та споруди

кн — Нежитлова будівля, споруда

Існуючий стан | Проектний стан

Планувальні обмеження

Охоронна зона навколо (уздовж) об'єкта енергетичної мережі (01.05)

Охоронна зона навколо (уздовж) інженерних комунікацій (01.08)

Охоронна зона навколо (уздовж) об'єкта транспорту (01.03)

Зона санітарної охорони джерел та об'єктів централізованого питного водопостачання (02.01)

Червоні лінії

Інженерні мережі

Водопровід

Газопровід

Газопровід високого тиску

Газопровід низького тиску

Електрокабелі

Повітряна лінія електропередач низької напруги

Повітряна лінія електропередач середньої напруги (10 кВ)

П Р И М І Т К И

1. Креслення розроблено за матеріалами топографічного знімання, виконаного ФОП Літвінчук С.О. у 2024 році.
2. Система висот - Балтійська, система координат - 1963 року, суцільні горизонталі проведені через 0.5 м., суцільні потовщені горизонталі проведені через 2.0 м.

МАСШТАБ 1 : 1000

в 1 см - 10 м

10 0 10 20 30 40 50 60 70 80 90

Зм.	Кільк.	Аркуш	№док.	Підпис	Дата	Договір № 05/11 - 24 - ДПТ			
						Боярська міська рада Бучанського району Київської області			
					2025	Детальний план території обмеженої залізницею та вулицею Шевченка в с. Тарасівка Боярської міської територіальної громади Фастівського району Київської області	Стадія	Аркуш	Аркушів
Директор		Астахов					ДПТ	2	1
ГАП		Маркіна							
Перевірив		Маркіна				Схема сучасного використання території та схема існуючих обмежень у використанні земель	ТОВ "НДПІ КИЇВПРОЕКТ"		
Розробив		Ткаченко							

Взам. інв. № | Підпис і дата | Інв.№ оригін.