



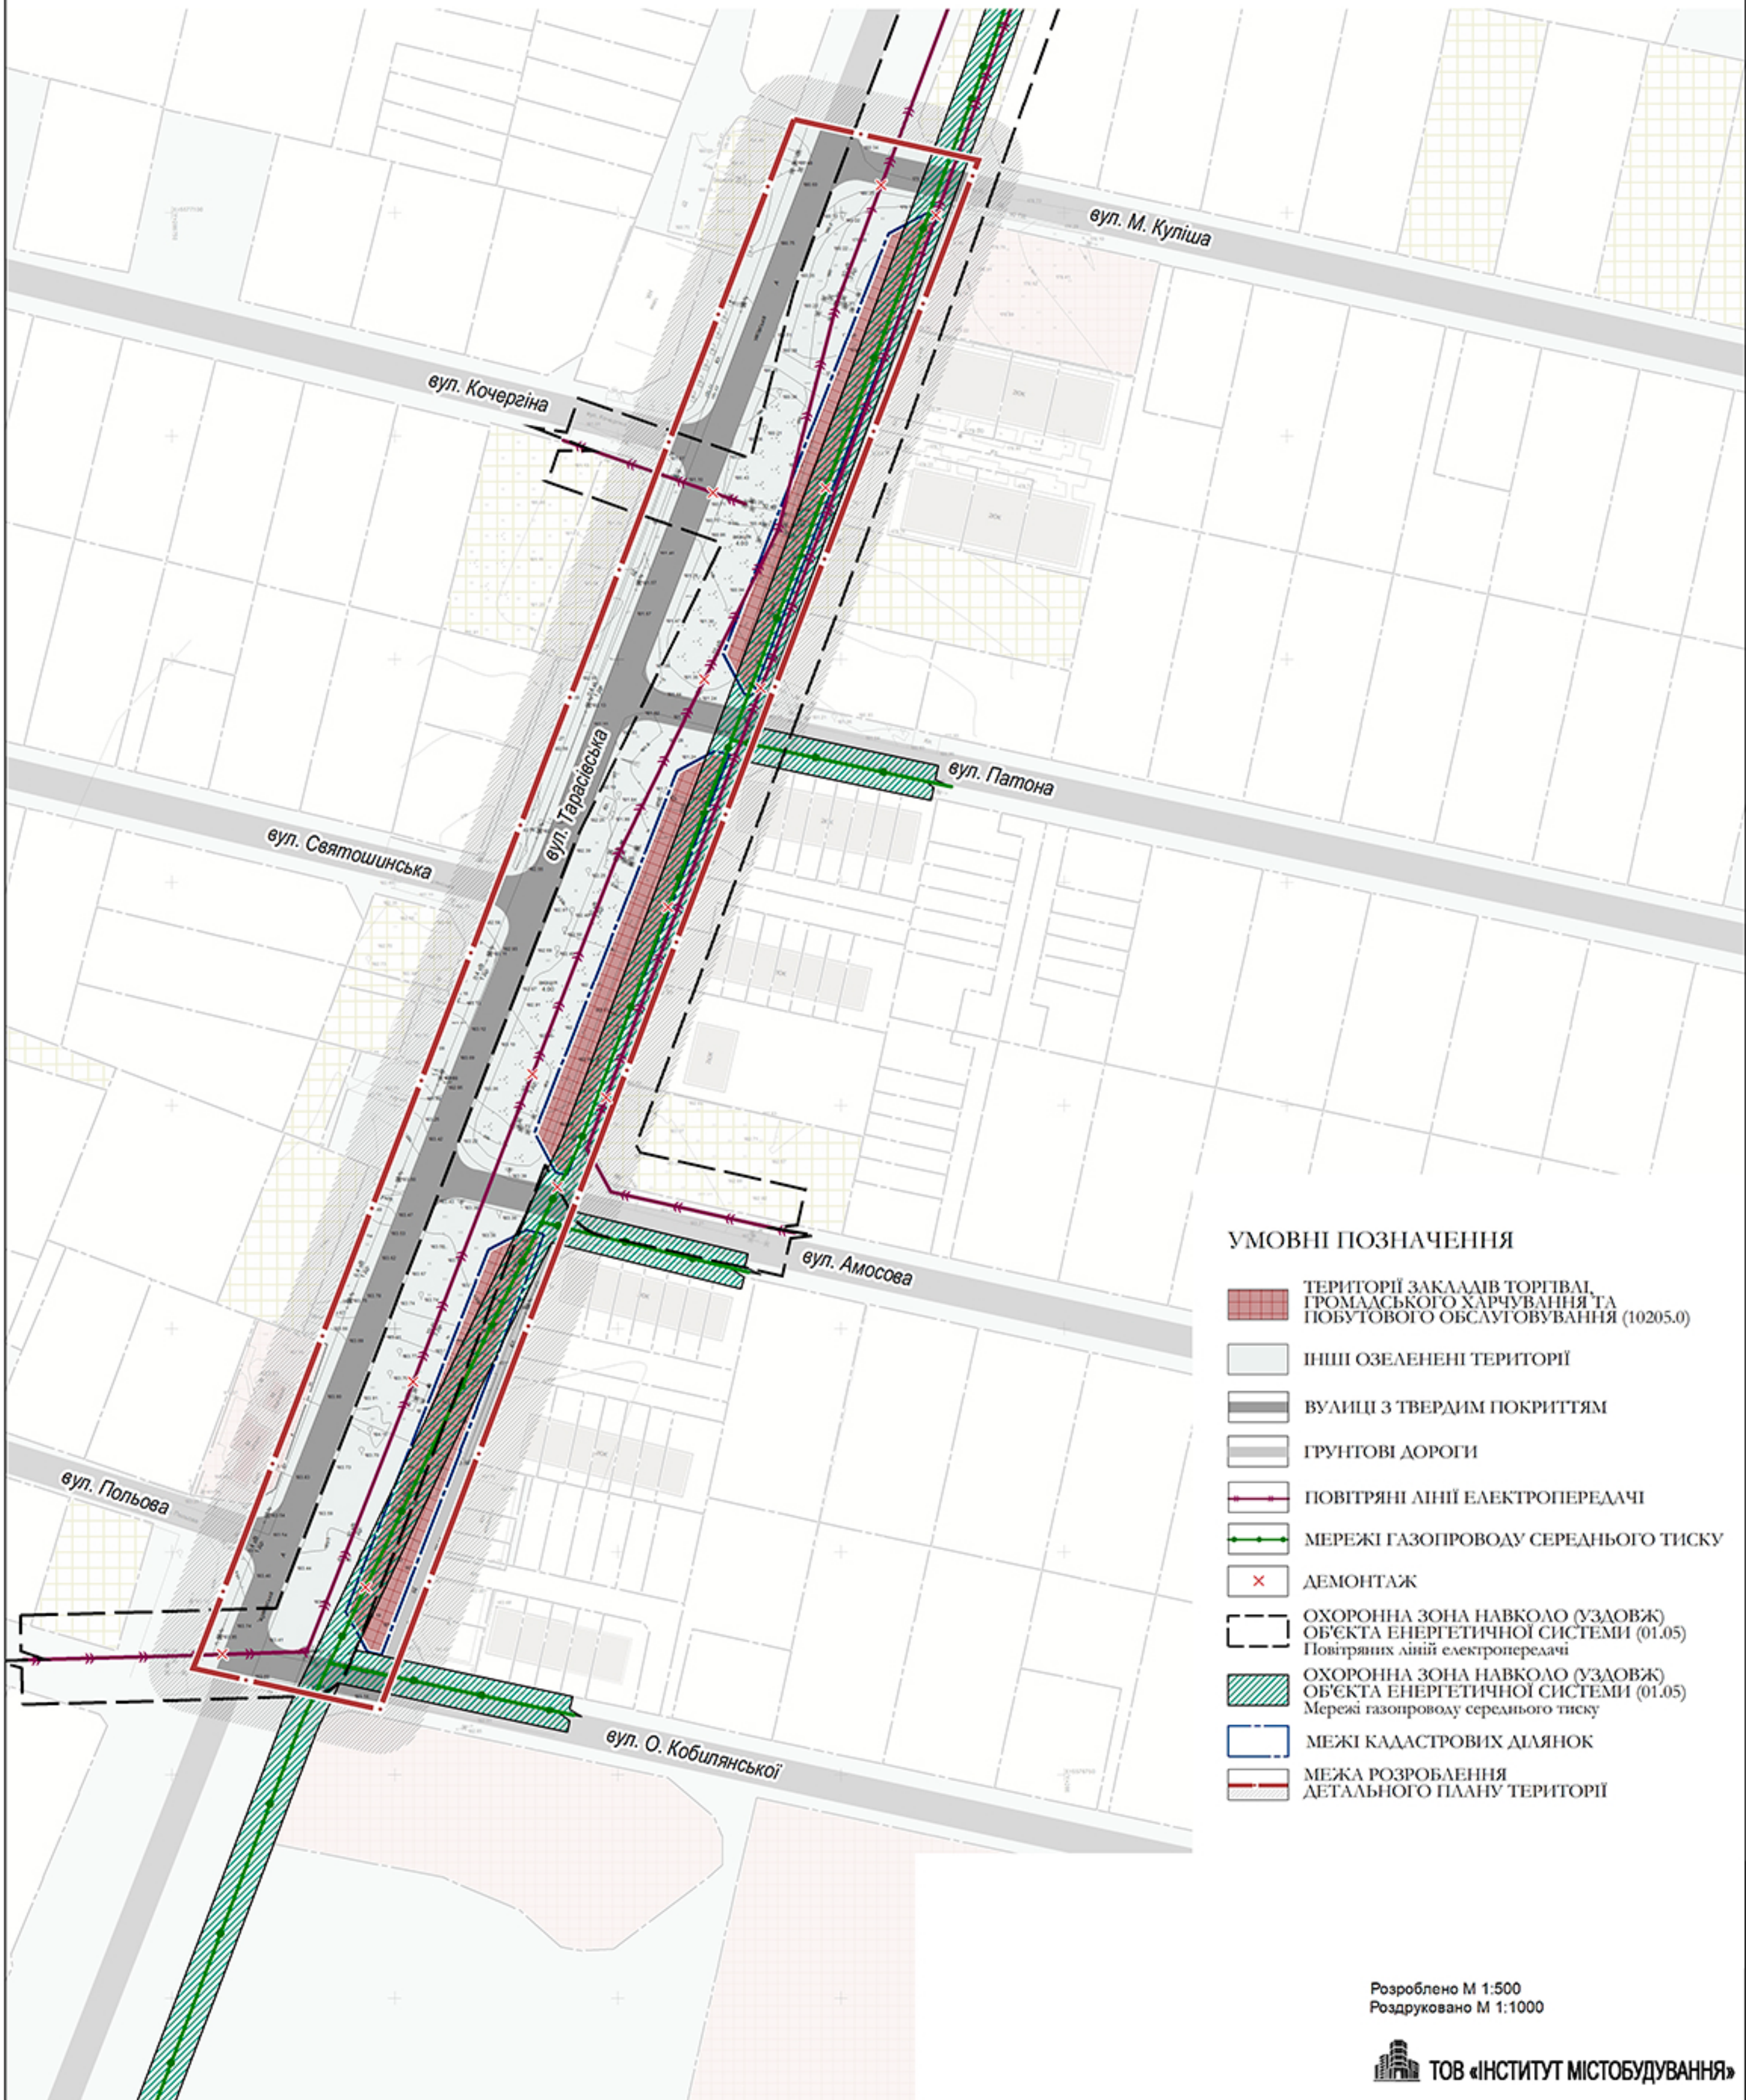

с.НОВЕ БОЯРСЬКОЇ МІСЬКОЇ ТЕРИТОРІАЛЬНОЇ ГРОМАДИ
ФАСТІВСЬКОГО РАЙОНУ КИЇВСЬКОЇ ОБЛАСТІ
ДЕТАЛЬНИЙ ПЛАН ТЕРИТОРІЇ ОБМЕЖЕНОЇ ВУЛИЦЯМИ ТАРАСІВСЬКА ТА І. МИКОЛАЙЧУКА
СХЕМА СУЧАСНОГО ВИКОРИСТАННЯ ТЕРИТОРІЇ ТА СХЕМА ІСНУЮЧИХ ОБМЕЖЕНЬ У ВИКОРИСТАННІ ЗЕМЕЛЬ

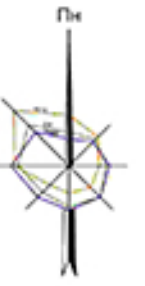

УМОВНІ ПОЗНАЧЕННЯ

- ТЕРИТОРІЇ ЗАКЛАДІВ ТОРГІВЛІ, ГРОМАДСЬКОГО ХАРЧУВАННЯ ТА ПОБУТОВОГО ОБСЛУГОВУВАННЯ (10205.0)
- ІНШІ ОЗЕЛЕНЕНІ ТЕРИТОРІЇ
- ВУЛИЦІ З ТВЕРДИМ ПОКРИТТЯМ
- ГРУНТОВІ ДОРОГИ
- ПОВІТРЯНІ ЛІНІЇ ЕЛЕКТРОПЕРЕДАЧІ
- МЕРЕЖІ ГАЗОПРОВОДУ СЕРЕДНЬОГО ТИСКУ
- ДЕМОНТАЖ
- ОХОРОННА ЗОНА НАВКОЛО (УЗДОВЖ) ОБ'ЄКТА ЕНЕРГЕТИЧНОЇ СИСТЕМИ (01.05) Повітряних ліній електропередачі
- ОХОРОННА ЗОНА НАВКОЛО (УЗДОВЖ) ОБ'ЄКТА ЕНЕРГЕТИЧНОЇ СИСТЕМИ (01.05) Мережі газопроводу середнього тиску
- МЕЖІ КАДАСТРОВИХ ДІЛЯНОК
- МЕЖА РОЗРОБЛЕННЯ ДЕТАЛЬНОГО ПЛАНУ ТЕРИТОРІЇ

Розроблено М 1:500
Роздруковано М 1:1000