



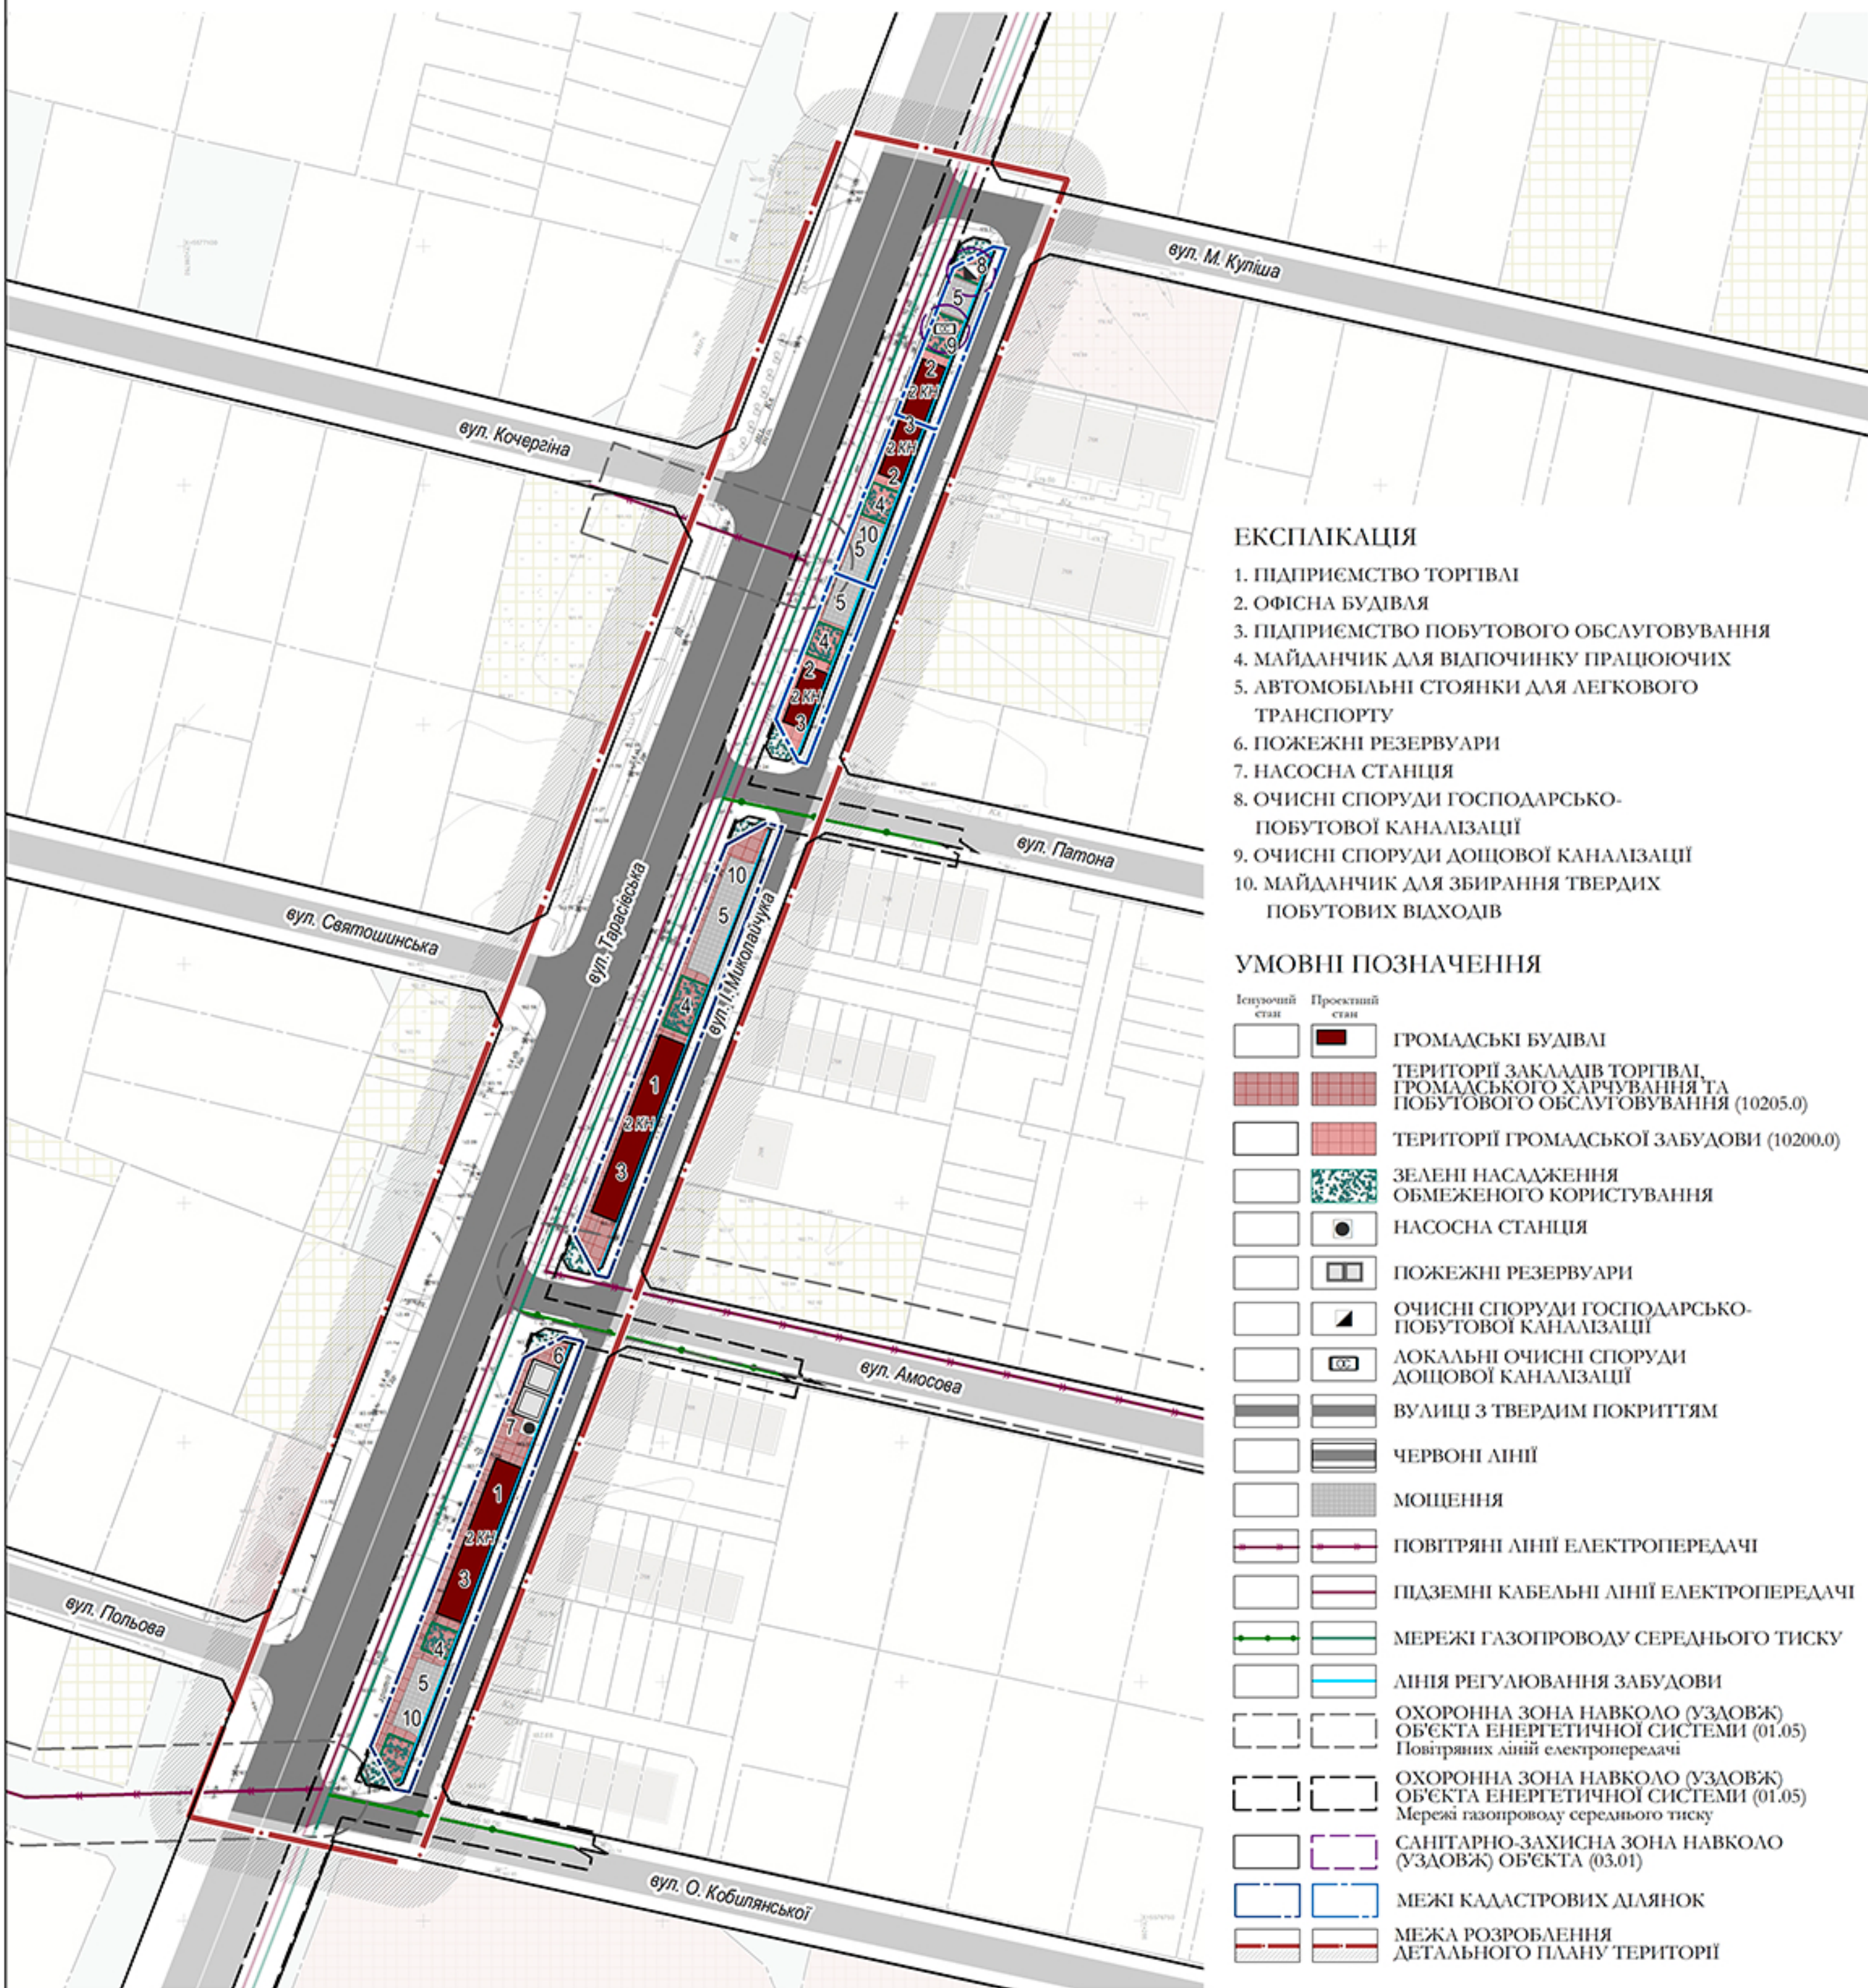

с.НОВЕ БОЯРСЬКОЇ МІСЬКОЇ ТЕРИТОРІАЛЬНОЇ ГРОМАДИ ФАСТИВСЬКОГО РАЙОНУ КИЇВСЬКОЇ ОБЛАСТІ

ДЕТАЛЬНИЙ ПЛАН ТЕРИТОРІЇ ОБМЕЖЕНОЇ ВУЛИЦЯМИ ТАРАСІВСЬКА ТА І. МИКОЛАЙЧУКА
ПРОЕКТНИЙ ПЛАН ТА СХЕМА ПРОЕКТНИХ ОБМЕЖЕНЬ У ВИКОРИСТАННІ ЗЕМЕЛЬ

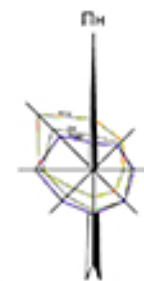

ЕКСПЛІКАЦІЯ

1. ПІДПРИЄМСТВО ТОРГІВЛІ
2. ОФІСНА БУДІВЛЯ
3. ПІДПРИЄМСТВО ПОБУТОВОГО ОБСЛУГОВУВАННЯ
4. МАЙДАНЧИК ДЛЯ ВІДПОЧИНКУ ПРАЦЮЮЧИХ
5. АВТОМОБІЛЬНІ СТОЯНКИ ДЛЯ ЛЕГКОВОГО ТРАНСПОРТУ
6. ПОЖЕЖНІ РЕЗЕРВУАРИ
7. НАСОСНА СТАНЦІЯ
8. ОЧИСНІ СПОРУДИ ГОСПОДАРСЬКО-ПОБУТОВОЇ КАНАЛІЗАЦІЇ
9. ОЧИСНІ СПОРУДИ ДОЩОВОЇ КАНАЛІЗАЦІЇ
10. МАЙДАНЧИК ДЛЯ ЗБИРАННЯ ТВЕРДИХ ПОБУТОВИХ ВІДХОДІВ

УМОВНІ ПОЗНАЧЕННЯ

Існуючий стан	Проектний стан	
		ГРОМАДСЬКІ БУДІВАЛІ
		ТЕРИТОРІЇ ЗАКАДІВ ТОРГІВЛІ, ГРОМАДСЬКОГО ХАРЧУВАННЯ ТА ПОБУТОВОГО ОБСЛУГОВУВАННЯ (10205.0)
		ТЕРИТОРІЇ ГРОМАДСЬКОЇ ЗАБУДОВИ (10200.0)
		ЗЕЛЕНІ НАСАДЖЕННЯ ОБМЕЖЕНОГО КОРИСТУВАННЯ
		НАСОСНА СТАНЦІЯ
		ПОЖЕЖНІ РЕЗЕРВУАРИ
		ОЧИСНІ СПОРУДИ ГОСПОДАРСЬКО-ПОБУТОВОЇ КАНАЛІЗАЦІЇ
		ЛОКАЛЬНІ ОЧИСНІ СПОРУДИ ДОЩОВОЇ КАНАЛІЗАЦІЇ
		ВУЛИЦІ З ТВЕРДИМ ПОКРИТТЯМ
		ЧЕРВОНІ ЛІНІЇ
		МОЩЕННЯ
		ПОВІТРЯНІ ЛІНІЇ ЕЛЕКТРОПЕРЕДАЧІ
		ПІДЗЕМНІ КАБЕЛЬНІ ЛІНІЇ ЕЛЕКТРОПЕРЕДАЧІ
		МЕРЕЖІ ГАЗОПРОВОДУ СЕРЕДЬНОГО ТИСКУ
		ЛІНІЯ РЕГУЛЮВАННЯ ЗАБУДОВИ
		ОХОРОННА ЗОНА НАВКОЛО (УЗДОВЖ) ОБ'ЄКТА ЕНЕРГЕТИЧНОЇ СИСТЕМИ (01.05) Повітряних ліній електропередачі
		ОХОРОННА ЗОНА НАВКОЛО (УЗДОВЖ) ОБ'ЄКТА ЕНЕРГЕТИЧНОЇ СИСТЕМИ (01.05) Мережі газопроводу середнього тиску
		САНІТАРНО-ЗАХИСНА ЗОНА НАВКОЛО (УЗДОВЖ) ОБ'ЄКТА (03.01)
		МЕЖІ КАДАСТРОВИХ ДІЛЯНОК
		МЕЖА РОЗРОБЛЕННЯ ДЕТАЛЬНОГО ПЛАНУ ТЕРИТОРІЇ

Примітка:

Для можливості реалізації будівництва в межах розроблення детального плану території існує необхідність кабелювання та перенесення повітряних ліній електропередачі у порядку встановленому чинним законодавством України за умови погодження оператором системи передачі електричної енергії. Разом з тим, відповідно статті 32 Закону України «Про землі енергетики та правовий режим спеціальних зон енергетичних об'єктів» у межах охоронних зон об'єктів енергетики нове будівництво будівель та споруд заборонено.

Також існує необхідність перенесення мережі газопостачання у порядку встановленому чинним законодавством України за умови дотримання вимог наказу Міністерства енергетики України від 21.10.2024 року № 402 «Про затвердження Правил технічної експлуатації систем газопостачання» та погодження оператором газорозподільчих мереж. Разом з тим, режим використання території в межах охоронної зони мережі газопостачання здійснюється відповідно до Кодексу газорозподільних систем.

Розроблено М 1:500
Роздруковано М 1:1000

ТОВ «ІНСТИТУТ МІСТОБУДУВАННЯ»